


BESTAANDE SITUATIE

BESTAANDE SITUATIE

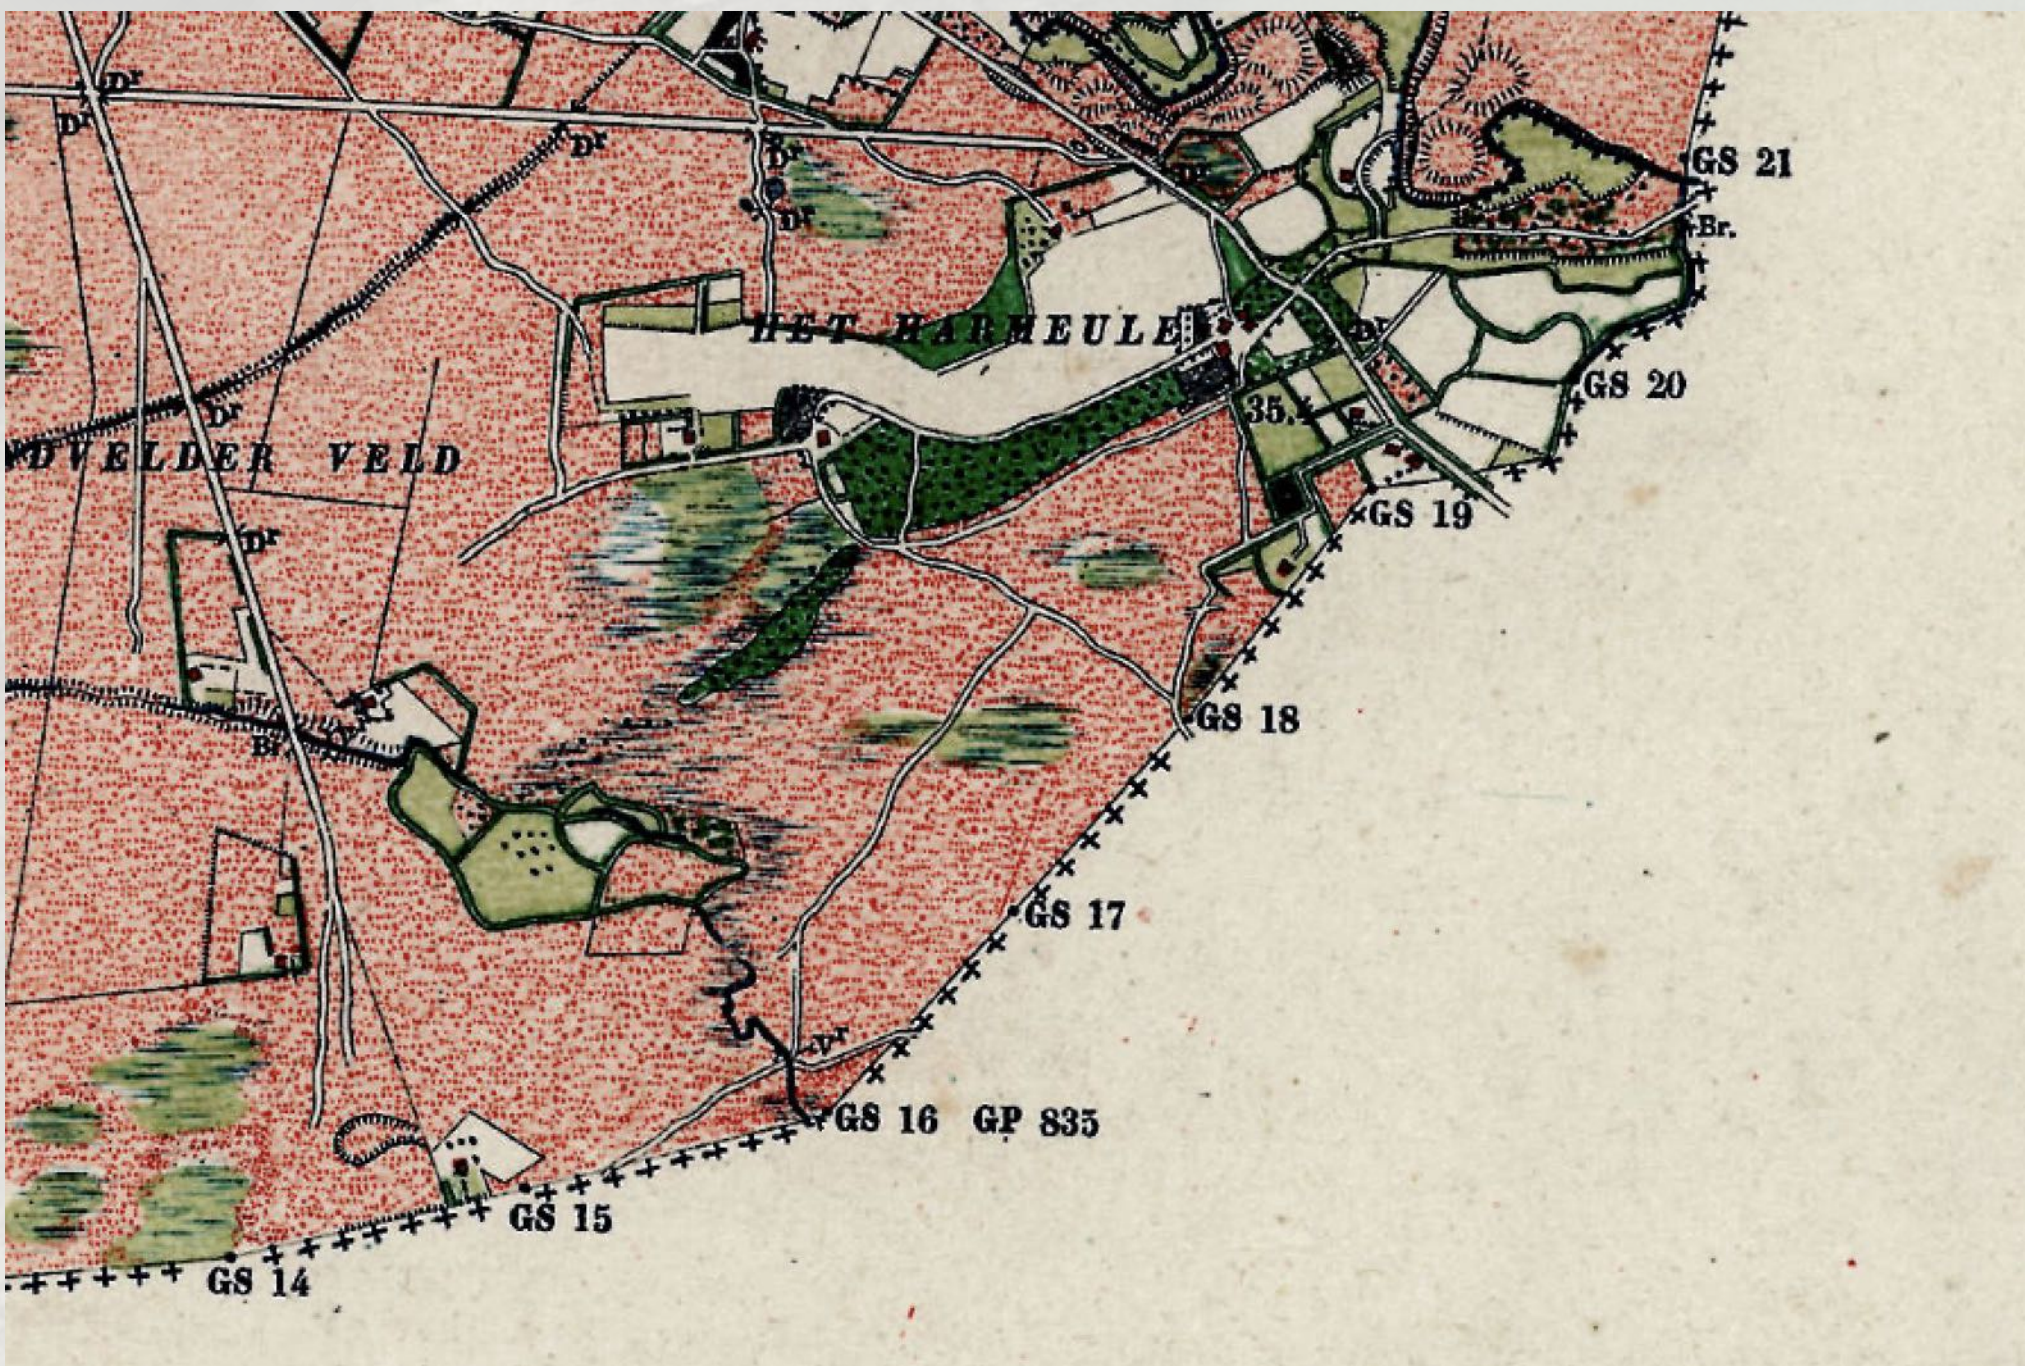

HISTORISCHE KAART - ROND 1900



RENVOOI	
	Bomen - bestaand
	Bomen - te kappen
	Bomen - nieuw, inheems sortiment
	Bos - bestaand
	Haag en vaste planten
	Hagen (bestaand)
	Gras
	Parkeren - grasbeton
	Haag - nieuw, gemengd, inheems soorten
	Poel / ven "nieuwe natuur"
	Heide "nieuwe natuur"
	Grenspad met nieuwe bomen en bosplantoen
MAATVOERING IN WERK CONTROLEREN	

te kietle architecten bv
adres : Moenstraat 124
postcode : 7622 NG Borne
telefoon : 074 - 266 24 30
internet : www.tekietle.nl

architectuur | tuin en landschap | interieurarchitectuur | bouwmanagement

project :

formaat : A0

Nieuwbouw magazijnen Ter Huurne

schaal : 1:1000

opdrachtgever :

architect : Henk te Kietle

Ter Huurne

getekend : A. Kuipers

onderwerp :



datum : 25-07-2023

versie :



werknr. : 22T23

BESTAANDE SITUATIE

blad : V00

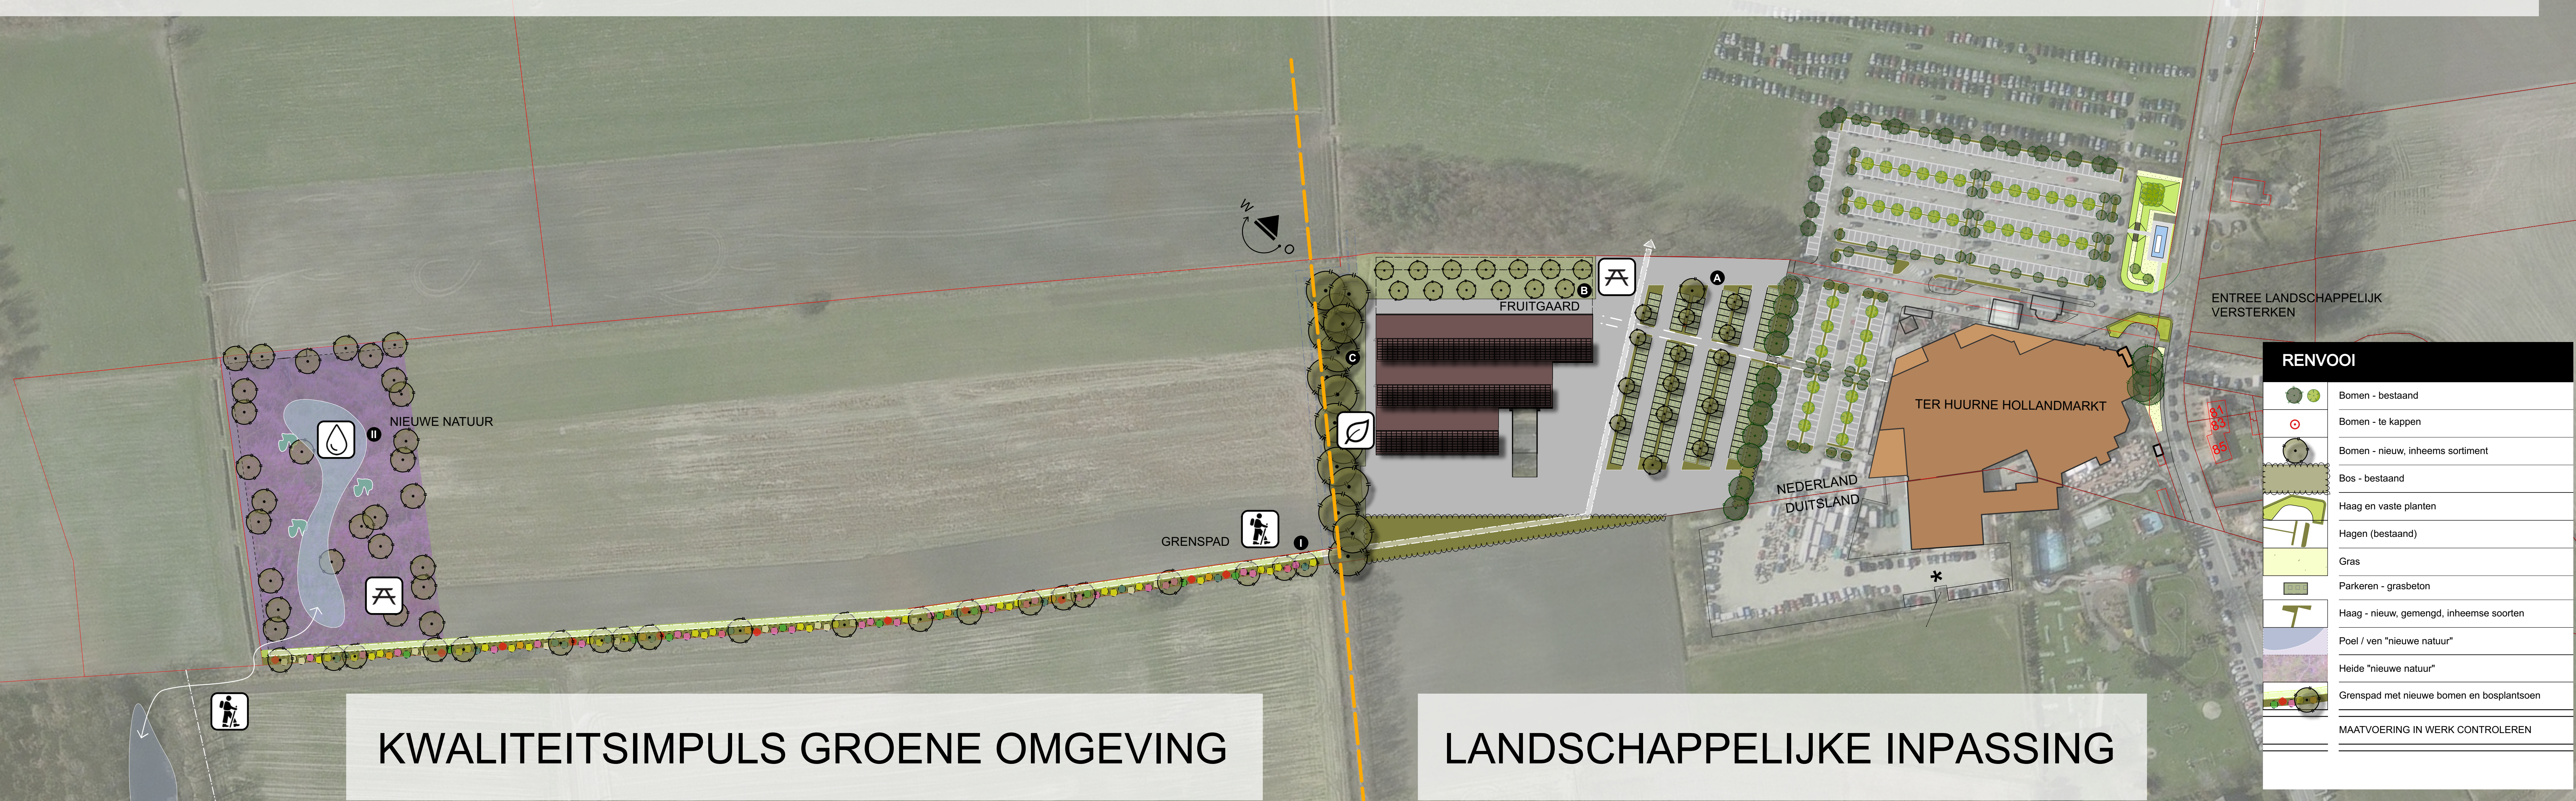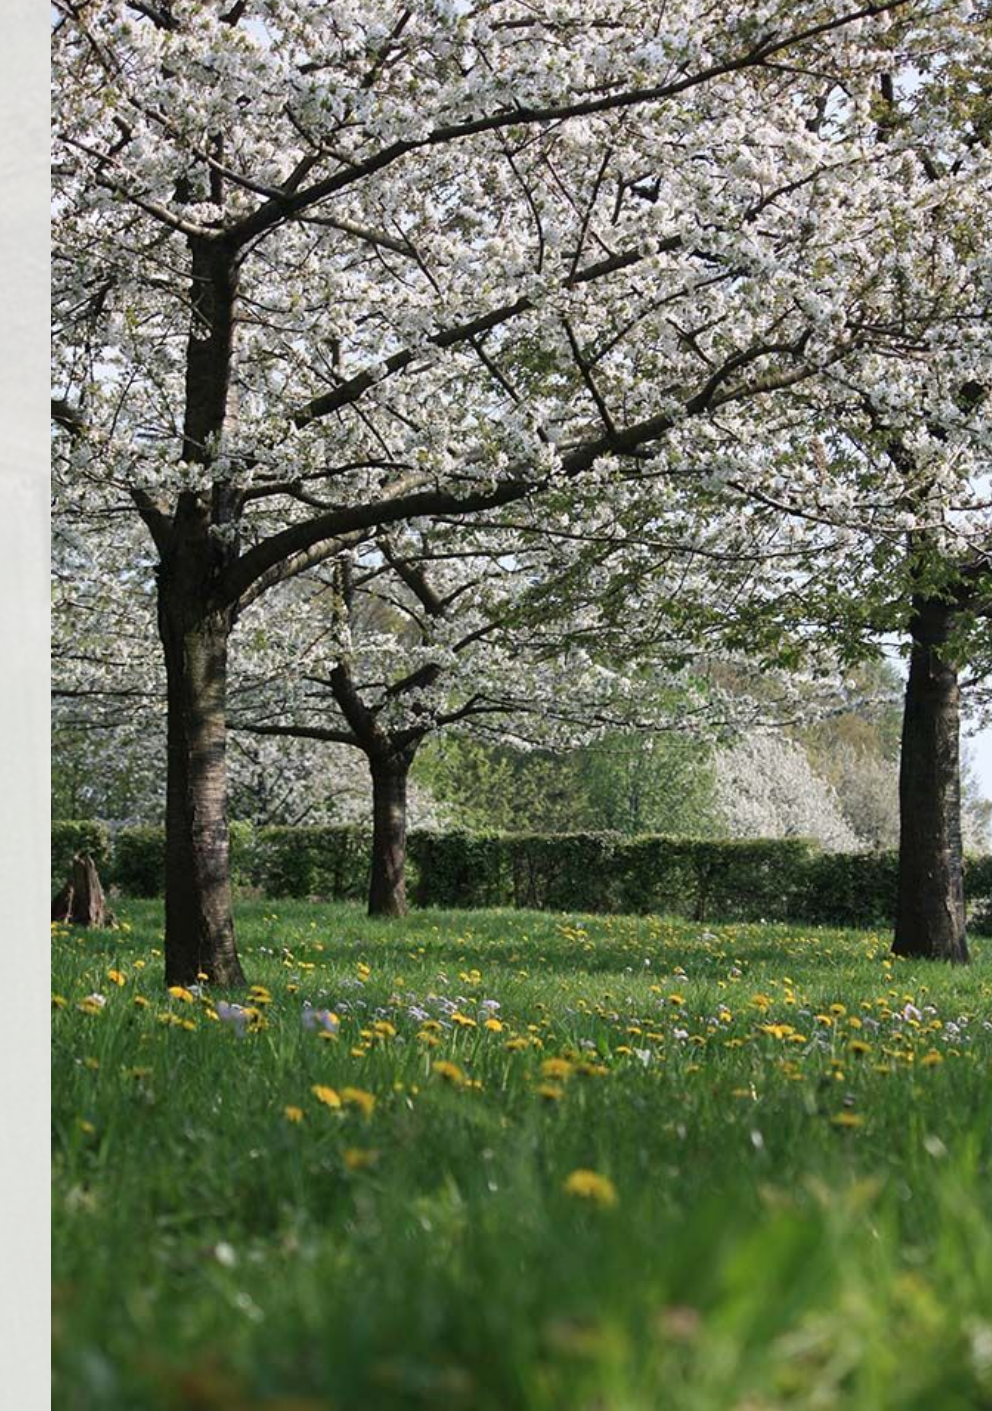

KWALITEITSIMPULS GROENE OMGEVING

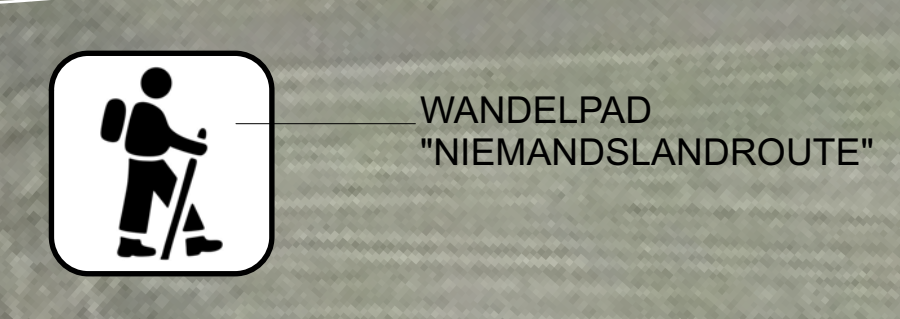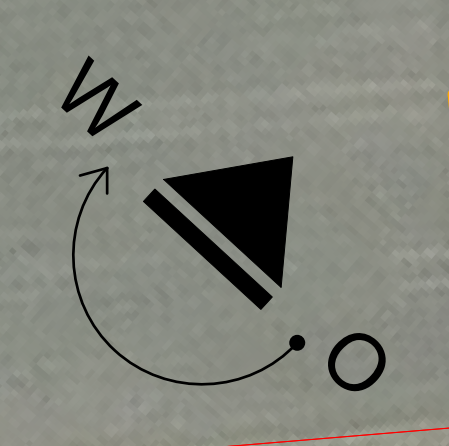

WANDELPAD
"NIEMANDSLANDROUTE"


SFEERBEELDEN




I GRENSPAD



II NIEUWE NATUUR 'WATER - HEI - VEN'

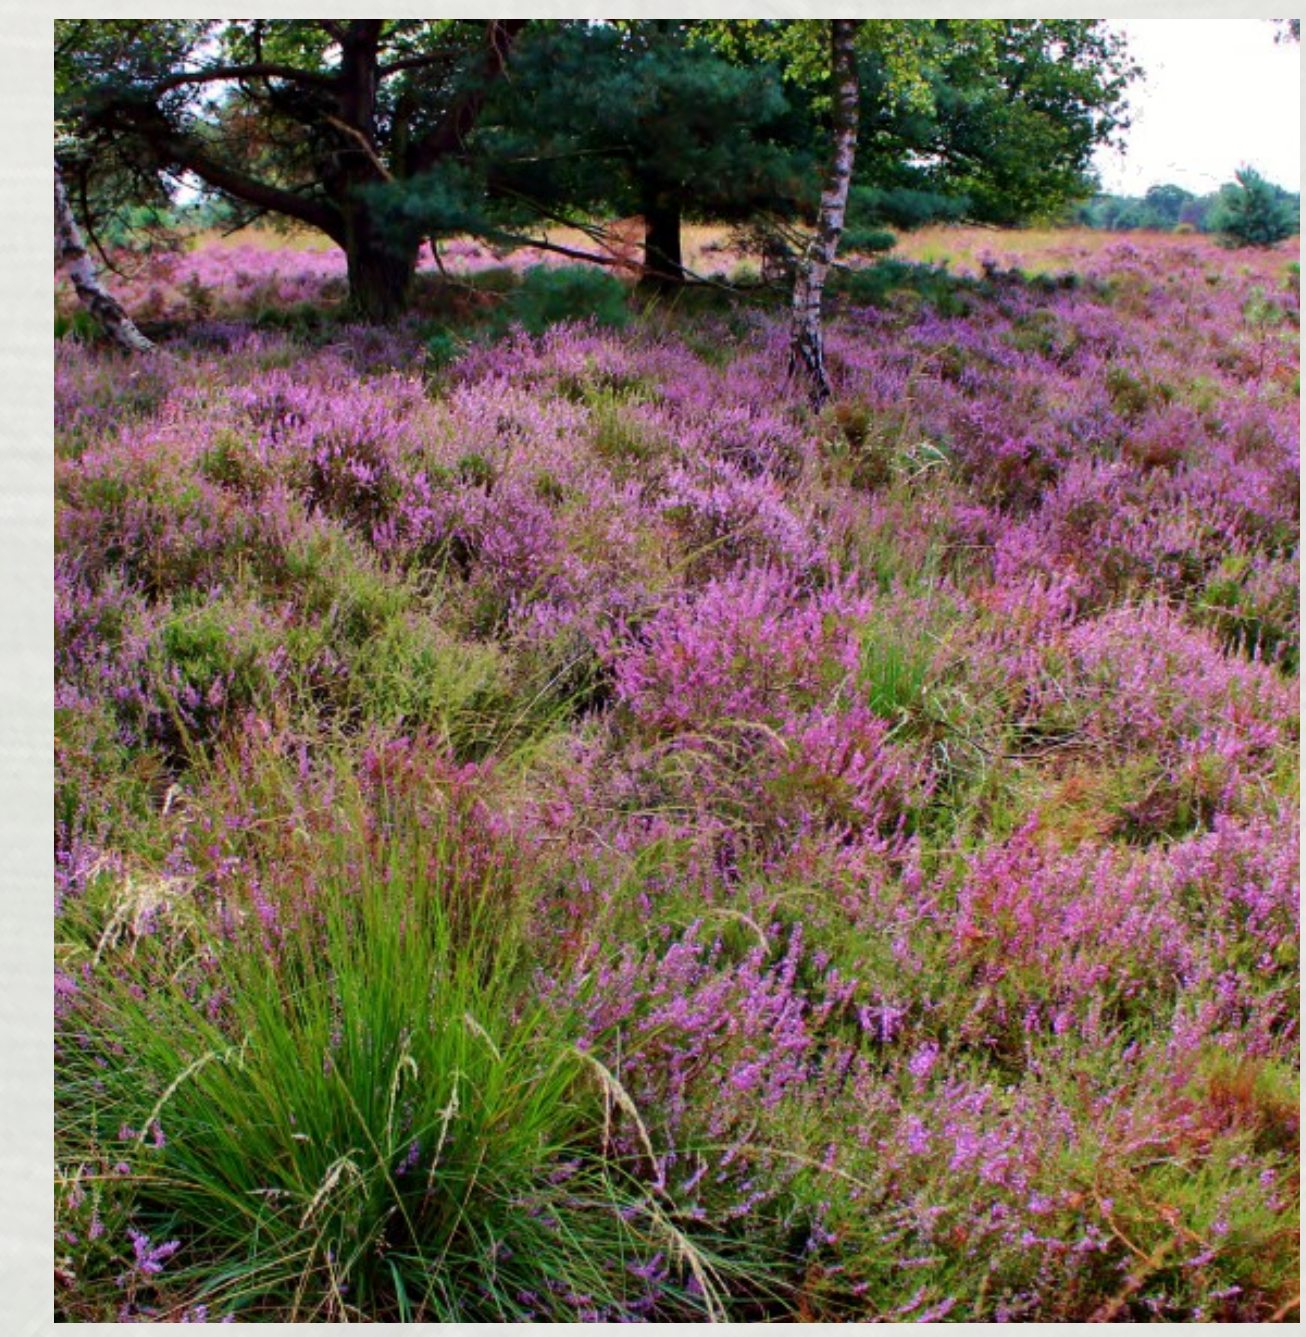

WOESTE GRONDEN MET HEIDE

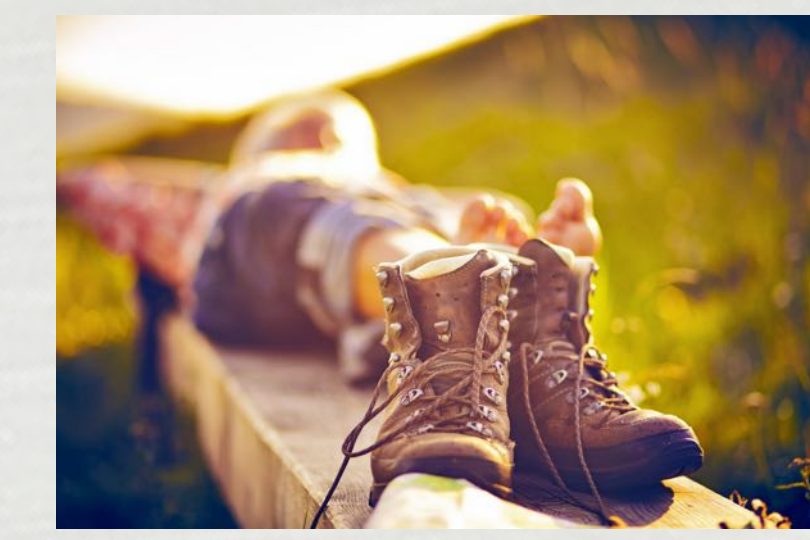

RUST IN DE NATUUR




HOUTEN BRUGGEN



NATUURBELEVING



WATER

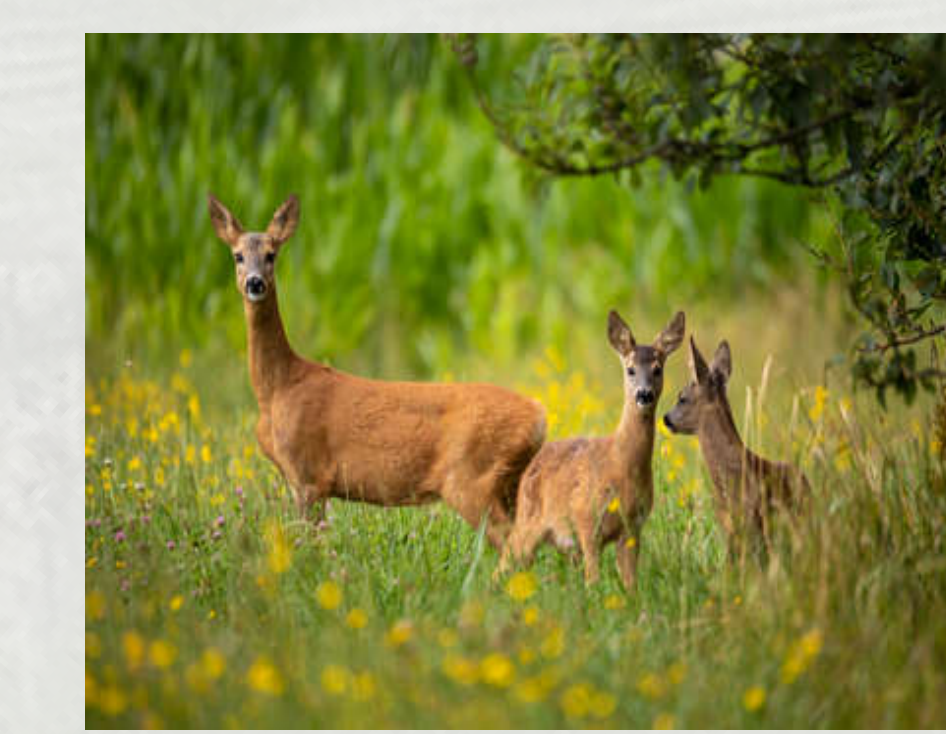

LEEFGEBIED VERGROTEN



INHEEMSE BEPLANTING

RENVOOI	
	Bomen - bestaand
	Bomen - te kappen
	Bomen - nieuw, inheems sortiment
	Bos - bestaand
	Haag en vaste planten
	Hagen (bestaand)
	Gras
	Parkeren - grasbeton
	Haag - nieuw, gemengd, inheemse soorten
	Poel / ven "nieuwe natuur"
	Heide "nieuwe natuur"
	Grenspad met nieuwe bomen en bosplantoen
MAATVOERING IN WERK CONTROLEREN	



te kietle architecten bv
adres : Moienstraat 124
postcode : 7622 NG Borne
telefoon : 074 - 266 24 30
internet : www.tekietle.nl

architectuur	tuin en landschap	interieurarchitectuur	bouwmanagement
project		formaat	A0
		schaal	1:500
Nieuwbouw magazijnen Ter Huurne		architect	Henk te Kietle
opdrachtgever		getekend	A. Kuipers
		datum	25-07-2023
Ter Huurne		versie	
onderwerp		werknr.	22T23
KGO		blad	V03



PLANTLIJST

project: Nieuwbouw magazijnen voor Ter Huurne Hollandmarkt te Buurse
opdrachtgever: Ter Huurne Hollandmarkt te Buurse
werknummer: 22T23
document: 22T23-PL01
datum: 25-07-2023

- A.

Parkeerterrein (nieuw); respectvol omgaan met bestaande eikenrij, parkeervakken realiseren met grassplittegels (van de Bosch beton), gemengde hagen tussen parkeervakken (inheems)
- B.

Realisatie van een fruitgaard bij de nieuwbouw-locatie.
- C.

Nieuwbouw landschappelijk inpassen aan zijde van weide met streekeigen bomen. Coulisse-werking.
- LANDSCHAPPELIJKE INPASSING*
- I.

Realisatie van een grenspad (wandelroute). Dit pad begeleiden met een strook van streekeigen beplanting; heesters en bomen (versterking biodiversiteit).
- II.

Realisatie van "nieuwe natuur" - relatie woeste gronden rond 1900. Heide, ven en bijbehorende boomsoorten waaronder; berk, den, eik.
- Optie (staat niet op tekening)

Extra: infobord waarop cultuurhistorie gebied met het grenspad vermeld is, routenetwerk vergroten (verbinden met bestaand netwerk van zandwegen en bospaden).
Picknickbanken (eikenhout landelijk), Twentse landhekken en gekloofd paal en draad.
- KANSSEN (OVERIG NIET MEEGEREKEND)*
- Entree parkeerterrein beter aan laten sluiten op landschap; gebiedsvreemde beplanting verwijderen, inzetten op inheemse bomen met gras (bloemrijk).
Kunstwerk opnemen in groen door aanplant van haag en vak siergrassen.
Parkeerterrein (bestaand) vergroenen; gebiedsvreemde bomen (bolcatalpa en zuileik) verwijderen, inheemse bomen en onderbeplanting aanbrengen op enkele parkeervakken.
Tussen kopse kant parkeervakken een gemengde, streekeigen haag aanbrengen (haagbeuk en beuk).

LANDSCHAPPELIJKE INPASSING NIEUWBOUWLOCATIE

A	AANTAL/ST.	PARKEERTERREIN (nieuw) vergroenen - LANDSCHAPPELIJKE INPASSING
		VERWIJDEREN
	22 x	bestaande bomen kappen
		AANPLANT
	1937,50 m2	grasbeton van de bosch beton (splittegels) opnemen in parkeervakken; 155 x 12,50 (2.50 x 5.00 meter) = 1937,50 m2

	442,3 m1 15 x	hagen (442,3 m1) aanplanten op het parkeerterrein (Carpinus betulus, Acer campestre) 3 rijen breed a 12 stuks in de m1. 12 x 442,3 m1 = 5300 planten. nieuwe bomen op het parkeerterrein; 5x Tilia platyphyllos, 10x Betula pendula
B	AANTAL/ST.	Aanplant van een fruitgaard - LANDSCHAPPELIJKE INPASSING
	13x	13 x hoogstam fruitbomen; aanplant aan noordzijde nieuwbouw; mix aan soorten
	1x	1 x picknickbank plaatsen bij de fruitbomen; hoofdentree natuurzone KGO accentueren.
	1x	1 x routebord toevoegen aan TOP-plek bij fruitgaard
C	AANTAL/ST.	Schuur inpassen aan zijde van weide (coulisse) - LANDSCHAPPELIJKE INPASSING
	15x	15x aanplant bomen; inheems sortiment, inpassing nieuwbouw op overgang landschap (zuid-zijde gebouw); Quercus robur (12x), Fraxinus excelsior (3x)
KWALITEITSIMPULS GROENE OMGEVING		
Versterken biodiversiteit en natuurwaarden van het landschap		
Vergroten cultuurhistorie van de plek doormiddel van beleefbaar maken grenspalen met een grenspad		
Bijdrage leveren aan waterberging		
KWALITEITSIMPULS GROENE OMGEVING		
I. Landschap; strook van 6 meter langs grens agrarische grond omvormen naar een graspad met groensingel waar plekgewijs inheemse bomen staan.		
II. Weideperceel omvormen naar nieuwe natuur (lager deel landschap); heide met poel (ven)		
I.	AANTAL/ST.	GRENSPAD
		Landschap; strook van 6 meter langs grens Nederland - Duitsland omvormen naar een graspad met groensingel waar plekgewijs inheemse bomen staan.
		AANPLANT
	1278 m2	een strook van 3 meter landbouwgrond (langs grens Duitsland-Nederland en richting bos) wordt omgevormd naar een recreatieve functie; wandelpad, gemaaid struinpad van 1.80 meter breed.
	1278 m2	een strook van 3 meter landbouwgrond (langs grens Duitsland-Nederland en noordelijke perceelgrens) wordt omgevormd naar een natuurfunctie; bomen met inheemse heesters;
	20x	20 x aanplant nieuwe bomen in strook van 3 meter, positie conform tekening, inheemse soorten; Quercus robur (5), Pinus nigra (7), Betula pendula (3), Prunus avium (3), Tilia cordata (2)
		2 x een rij bosplantsoen langs perceelsgrens aanplanten; het betreft een strook van 3 meter breed, waarbij plantgoed in 2 rijen aangeplant wordt, driehoeksverband,
		in rij cira 1 plant per 7 m1 = totaal circa 115 planten
		sortiment; Sambucus nigra (15%), Rosa canina (25%), Corylus colurna (10%), Rhamnus frangula (10%), Sorbus aucuparia (15%), Prunus spinosa (10%), Cytisus scoparius (15%)
	1150 m1	aanleg van gekloofd eiken palen met dubbele draad om weide af te zetten, wandelpad met groenstrook uit te sparen (betreft voor gehele plangebied)
	2x	2 x plaatsen van twentse eikenhouten landhekken
II.	AANTAL/ST.	NIEUWE NATUUR
		Natuurzone: deel van weide grenzend aan bospercelen omvormen in belang van natuurontwikkeling. Aanleg van poel, waterberging, versterken biodiversiteit.
	8710 m2	realisatie van nieuwe natuur met waterbergingsfunctie (afwaarderen agrarisch grond; weide wordt natuur, heide, vennetjes)
	1x	1x realisatie van een poel/vennetje (1410 m2 oppervlak is opgenomen in totaal 8710 m2)
	28x	28 x aanplant inheemse bomen in natuurgebied; Pinus nigra (13x) Quercus robur (5x), Betula pendula (8x), Alnus glutinosa (2x)