



RAPPORT VERKENNEND BODEMONDERZOEK
conform NEN 5740
Grote Beltenweg 1 - Hardenberg

Opdrachtgever:
BJZ.NU BV

Locatie:
Grote Beltenweg 1
7771 SX Hardenberg

Juni 2013



KRUSE GROEP
INFRA | MILIEU | SLOOPWERKEN | VASTGOED



Kruse Milieu BV

Bezoekadres:
Huyersseweg 33
7678 SC Geesteren

Internet:
info@krusegroep.nl
www.krusegroep.nl

Postadres:
Postbus 51
7650 AB Tubbergen

Bankgegevens:
Rabobank: 1157.35.534

Tel: 0546 - 63 96 63
Fax: 0546 - 63 96 62

KvK: 06068751
BTW-nr: NL
8019.25.125.B01



Rapport Verkennend Bodemonderzoek conform NEN 5740 Grote Beltenweg 1 - Hardenberg

Opdrachtgever:

BJZ.NU BV
Twentepoort Oost 16a
7609 RG Almelo

Locatie:

Grote Beltenweg 1
7771 SX Hardenberg

Projectcode: 13021910

Juni 2013

Auteur: Ing. M.J.F. Platenkamp - van der Palen



INHOUD

	Pagina
1	Inleiding
2	Locatiegegevens
2.1	Beschrijving huidige situatie
2.2	Historische gegevens
2.3	Bodemsamenstelling en geohydrologie
3	Uitvoering bodemonderzoek
3.1	Onderzoeksstrategie
3.2	Veldwerkzaamheden
3.3	Chemische analyses
4	Resultaten
4.1	Algemeen
4.2	Veldwerkzaamheden
4.3	Resultaten van de chemische analyses
4.4	Bespreking resultaten chemische analyses
5	Samenvatting, conclusies en aanbevelingen
6	Literatuur

Bijlagen

- I Regionale ligging locatie
Situatieschets Kruse Milieu BV met boorlocaties
- II Boorstaten
- III Resultaten chemische analyses
- IV Verklaring van enkele gebruikte termen en afkortingen

1 Inleiding

Dit rapport beschrijft het verkennend bodemonderzoek, dat in opdracht van BJZ.NU BV op een deel van het terrein aan de Grote Beltenweg 1 in Hardenberg door Kruse Milieu BV is uitgevoerd.

De aanleiding van dit onderzoek is de bestemmingsplanwijziging en de geplande nieuwbouw op de locatie. In het kader van de bestemmingsplanwijziging en de aanvraag van de omgevingsvergunning dient onderzoek te worden uitgevoerd naar de bodemkwaliteit.

Voorafgaande aan het bodemonderzoek heeft een standaard vooronderzoek plaatsgevonden op basis van norm NEN 5725. Uit de resultaten van dit vooronderzoek is gebleken dat de onderzoekslocatie als onverdacht kan worden beschouwd. De onderzoeksopzet gaat uit van NEN 5740, "Bodem. Onderzoeksstrategie bij verkennend onderzoek".

De doelstelling van het onderzoek op een onverdachte locatie is aan te tonen dat op de locatie redelijkerwijs gesproken geen verontreinigende stoffen aanwezig zijn in de grond of het freatisch grondwater.

Het veldwerk is uitgevoerd in mei en juni 2013 conform BRL SIKB 2000 en VKB-protocollen 2001 en 2002, waarvoor Kruse Milieu BV is gecertificeerd. Hierbij wordt verklaard dat Kruse Milieu BV financieel en juridisch onafhankelijk is van de opdrachtgever.

In dit rapport worden de resultaten besproken van het veld- en het laboratoriumonderzoek. De gemeten gehalten in de grond worden vergeleken met de (gecorrigeerde) achtergrondwaarden (AW 2000) of de geldende achtergrondwaarden (indien deze door de betreffende gemeente zijn vastgesteld) en de interventiewaarden om vast te stellen of er al dan niet verontreinigingen aanwezig zijn. De in het grondwater gemeten gehalten worden vergeleken met de streef- en interventiewaarden.

2 Locatiegegevens

2.1 Beschrijving huidige situatie

Algemeen

De onderzoekslocatie is gelegen aan de Grote Beltenweg 1, op circa 500 meter ten zuidwesten van de bebouwde kom van Hardenberg. Het centrale punt binnen het te onderzoeken terreindeel heeft de RD-coördinaten $x = 236.712$ en $y = 508.856$. De kadastrale gegevens zijn bij ons bureau niet bekend. De Grote Beltenweg 1 is ten zuiden van de onderzoekslocatie gelegen. Ten oosten bevindt zich de Rheezerweg.

Bebouwing en verharding

De locatie is gelegen in een bosrijke omgeving, ten noorden van het terrein van recreatiepark De Rheezerbelten. De onderzoekslocatie is onbebouwd en onverhard en in gebruik als tuin en bos.

Onderzoekslocatie

Er zijn plannen om de hotelaccommodatie uit te breiden. In het kader van de bestemmingsplanwijziging en de aanvraag van de omgevingsvergunning dient onderzoek te worden uitgevoerd naar de bodemkwaliteit op het te onderzoeken terreindeel. De onderzoekslocatie is onbebouwd en onverhard (gras en bosgrond). De onderzoekslocatie omvat circa 4950 m².

In bijlage I is de regionale ligging van de locatie weergegeven en is een situatieschets opgenomen waarop de boorlocaties staan weergegeven.

2.2 Historische gegevens

Het vroegere gebruik van het terrein is van belang, omdat bronnen van verontreiniging aanwezig geweest kunnen zijn. Er is navraag gedaan bij de opdrachtgever en bij de eigenaren van de locatie (H. en A. Hans). Tevens is door de heer J. Kienstra van Kruse Milieu BV een archiefonderzoek uitgevoerd bij de gemeente Hardenberg. De volgende informatie is verzameld:

- Op de locatie bevindt zich een camping met huisjes en een hotelaccommodatie.
1.777.13 Milieudossier: Grote Beltenweg 7771 SX Rheeze (camping)
Kennisgeving besluit horecabedrijven (1993) Bedrijf valt onder "Besluit Horeca, sport en recreatieinrichtingen Milieubeheer"
In 2004 heeft uitbreiding van de hotelaccommodatie plaatsgevonden met zwembad en faciliteiten.
Uit controle op de Wet Milieubeheer blijkt dat sinds 2001 een pannenkoekenrestaurant aanwezig is.
- Voor zover bekend is er op het te bebouwen terreindeel nooit sprake geweest van opslag in tanks van chemicaliën of brandstoffen, zoals huisbrandolie of diesel.
- Het te onderzoeken deel van het terrein is voor zover bekend nooit gebruikt voor werkzaamheden of (bedrijfs)activiteiten, die verontreinigend kunnen zijn.
- Voor zover bekend is het te onderzoeken terreindeel in het verleden niet opgehoogd en hebben er geen dempingen van lager gelegen delen of sloten plaatsgevonden.
- Voor zover bekend is het te onderzoeken terreindeel niet eerder bebouwd geweest.
- Voor zover bekend bevindt zich geen asbest op of in de bodem op de onderzoekslocatie.
- Er zijn reeds eerder bodemonderzoeken uitgevoerd op het recreatiepark. Het betreffen de volgende onderzoeken:
Heidemij, augustus 1995 (Heidemei rapportnummer 634/OA95/3819/45231/MK d.d. augustus 1995). Uit de resultaten van het onderzoek bleek de bovengrond een licht verhoogd EOX-gehalte te bevatten.

EcoReest september 1998. In 1998 is nabij de onderzoekslocatie door Eco-Reest een verkennend bodemonderzoek verricht (nr. 980911, rapport d.d. 21 september 1998) Uit de resultaten van dit onderzoek blijkt dat in de bovengrond een licht verhoogd oliegehalte is aangetoond. Verder zijn er geen grondverontreinigingen gemeten. Het grondwater is destijds niet onderzocht.

Ecoreest april 1999 (rapportnummer 99-03-047 d.d. 21 april 1999). Uit de chemische analyses is het volgende naar voren gekomen: in de bovengrond is een licht verhoogd oliegehalte aangetoond. Het oliegehalt is mogelijk geheel of gedeeltelijk een gevolg van de aanwezigheid van humuszuren in het monstermateriaal (stonring olieanalyse) Verder zijn er in de onderzochte boven- en ondergrondmonsters geen gehalten aan de onderzochte parameters aangetoond boven de streefwaarde en/of detectiegrens. Het grondwater is niet onderzocht.

Ecoreest november 2007 (rapport verkennend bodemonderzoek d.d. december 2007 met rapportnummer 071149) Uit de resultaten van dit bodemonderzoek bleek dat in bovengrondmonster 2 een licht verhoogd gehalte EOX gemeten is. Er werd aangegeven dat het mogelijk is dat de analyse voor EOX verstoord wordt door aanwezigheid van humuszuurverbindingen in het monstermateriaal. Verder zijn in de grondmonsters geen gehalten aan de onderzochte stoffen gemeten. Er heeft conform het beleid van de gemeente Hardenberg geen grondwateronderzoek plaatsgevonden.

2.3 Bodemsamenstelling en geohydrologie

Op basis van literatuurstudie is de onderstaande regionale geohydrologische situatie afgeleid:

- Het maaiveld bevindt zich ongeveer 9 meter boven NAP.
- De locatie ligt in een gebied, waar geen scheidende laag aanwezig is. De dikte van het eerste watervoerende pakket bedraagt 80 tot 90 meter; de ondoorlatende basis bevindt zich derhalve op circa 75 meter min NAP.
- De afzettingen in het eerste watervoerend pakket bestaan uit fijne en grove, soms slibhoudende zanden.
- De transmissiviteit (kD-waarde) van het eerste watervoerende pakket bedraagt circa 2000 m²/dag.
- Het freatisch grondwater bevindt zich circa 1.5 meter min maaiveld en stroomt in westelijke richting met een verhang van 0.7 m/km. In het bodemonderzoek van 2007 EcoReest wordt gesproken van een zuidelijk gerichte grondwaterstromingsrichting.
- De onderzoekslocatie ligt buiten een grondwaterbeschermingsgebied.
- De Vecht stroomt op circa 1 kilometer ten zuidoosten van de onderzoekslocatie. De invloed van deze oppervlaktewateren op het freatische grondwater is bij ons bureau niet bekend doch zal lokaal mogelijk worden beïnvloed door de Overijsselse Vecht.

3 Uitvoering bodemonderzoek

3.1 Onderzoeksstrategie

Op basis van de beschikbare informatie omtrent het historisch en huidig gebruik van de locatie, kunnen geen specifieke verdachte deellocaties worden aangewezen. Voor het terreindeel wordt de hypothese "onverdachte locatie" uit NEN 5740 gehanteerd. Deze hypothese gaat er vanuit dat op een locatie geen of slechts licht verhoogde gehalten worden gemeten. In de norm NEN 5740 zijn voor onverdachte locaties richtlijnen gegeven voor een systematisch veldonderzoek, de bemonsteringsstrategie en de uit te voeren analyses. De gekozen onderzoeksstrategieën zijn voldoende intensief voor het verkrijgen van inzicht in de bodemkwaliteit ten behoeve van een omgevingsvergunning, bestemmingsplanwijziging of eigendomsoverdracht.

Het boorplan is in overleg met de opdrachtgever opgesteld. De onderzoekslocatie is ruimer van opzet aangezien de definitieve bouwlocatie nog niet vaststaat.

Tevens blijkt uit het vooronderzoek dat de onderzoekslocatie niet verdacht is met betrekking tot asbest. Derhalve is geen asbestonderzoek op de locatie noodzakelijk. Door de veldwerker, die een cursus asbestherkenning heeft gevolgd, zal tijdens het veldwerk zintuiglijk aandacht besteed worden aan de aanwezigheid van asbest op en in de bodem.

Bij het verkennend bodemonderzoek worden de volgende uitgangspunten in acht genomen:

- in door mensen bewoonde gebieden kunnen door jarenlang gebruik van de grond verhoogde gehalten aan PAK en/of zware metalen voorkomen. Deze worden over het algemeen aangeduid als *lokale achtergrondwaarden*. Deze gehalten zijn vaak gerelateerd aan het voorkomen van puin- en/of kooldeeltjes in de bodem
- in humeuze of veenhoudende bodems worden regelmatig verhoogde gehalten minerale olie waargenomen. Deze gehalten worden veroorzaakt door humuszuren en overig organisch materiaal, dat van nature aanwezig is en door een florisilbehandeling niet geheel wordt verwijderd. Tijdens chemische analyses worden deze verbindingen gedetecteerd als de zware fractie van minerale olie (C27 tot C40). Bij veenbodems betreft het gehalten van 50 tot 100 mg/kg droge stof; bij humeuze bodemlagen gaat het om bijdrages van 10 tot 50 mg/kg droge stof. Deze gehalten kunnen worden beschouwd als *natuurlijke achtergrondwaarden*
- in het grondwater kunnen van nature verhoogde gehalten aan zware metalen en fenolen voorkomen. Deze worden doorgaans aangeduid als *natuurlijke achtergrondwaarden*. Een voorbeeld wordt gevormd door (sterk) verhoogde arseengehalten in gebieden, die zeer ijzerrijk zijn. Door kwel kunnen bij hoge grondwaterstanden eveneens verhoogde gehalten aan arseen in de grond ontstaan. Ook deze gehalten kunnen worden beschouwd als *natuurlijke achtergrondwaarden*.

3.2 Veldwerkzaamheden

Het onderzoek is uitgevoerd volgens de onderzoeksstrategie voor onverdachte locaties uit NEN 5740. Bij de boringen en monsternemingen is gewerkt volgens de geldende NEN- en NPR-voorschriften, alsmede conform BRL SIKB 2000 en VKB-protocollen 2001 en 2002, waarvoor Kruse Milieu BV is gecertificeerd.

Op een terreindeel van circa 4950 m² worden in totaal 15 boringen verricht, waarvan 2 tot 0.50 meter en 2 tot 2.0 meter diepte of tot de grondwaterspiegel. Voor het meten van het grondwaterpeil en het nemen van grondwatermonsters wordt één diepe boring overeenkomstig NEN 5766 afgewerkt tot peilbuis. De peilbuis wordt centraal op het te onderzoeken terreindeel geplaatst. Wanneer binnen 5.0 meter onder het maaiveld geen grondwaterhoudende bodemlaag wordt aangetroffen, blijft het plaatsen van een peilbuis achterwege.

De boringen worden over het te onderzoeken terreindeel verdeeld. Gezien het feit dat reeds eerder bodemonderzoeken hebben plaatsgevonden op het recreatiepark, zijn de boringen gecodeerd als 11 t/m 25.

Van elke boring wordt de samenstelling van de bodem beschreven volgens NEN 5104. Het opgeboorde materiaal wordt tevens beoordeeld door zintuiglijke waarneming op verontreinigingskenmerken zoals afwijkende geur en/of kleur.

3.3 Chemische analyses

De chemische analyses worden uitgevoerd door ACMAA BV te Hengelo, een door de Raad voor Accreditatie erkend laboratorium voor analyses conform de AS3000-protocollen. Voor het uitvoeren van deze analyses worden in dit verkennend onderzoek drie mengmonsters samengesteld en er wordt één grondwatermonster genomen.

De samenstelling van de mengmonsters vindt plaats op basis van de zintuiglijke waarnemingen, de bodemopbouw en/of posities van de boringen. De samenstelling van de mengmonsters staat vermeld in paragraaf 4.2 in tabel 2.

De monsters worden volgens de voorschriften uit NEN 5740 onderzocht. In de onderstaande tabel is weergegeven welke chemische analyses worden uitgevoerd.

Tabel 1: Chemisch analysepakket per monster.

Monster	Chemisch analysepakket
Bovengrond (2x) Ondergrond (1x)	Zware metalen (Ba, Cd, Co, Cu, Hg, Mo, Ni, Pb en Zn), minerale olie, PCB, PAK (10), organische stof, lutum en droge stof
Grondwater (1x)	Zware metalen (Ba, Cd, Co, Cu, Hg, Mo, Ni, Pb en Zn), minerale olie, vluchtige aromaten (BTEX), naftaleen, styreen en gechloreerde koolwaterstoffen (oplosmiddelen standaardpakket), zuurgraad (pH), elektrisch geleidingsvermogen (EC) en troebelheidsmeting (NTU)

Algemene opmerkingen

- Op de grondmengmonsters wordt standaard een florisilbehandeling uitgevoerd om verstoring van de analyse op minerale olie door natuurlijke humuszuren tegen te gaan.
- De zuurgraad (pH), het elektrisch geleidingsvermogen (EC) en troebelheidsmeting (NTU), van het grondwater worden in het veld gemeten. Filtratie van het grondwater voor de metalenanalyse vindt eveneens in het veld plaats.

4 Resultaten

4.1 Algemeen

De resultaten van het onderzoek worden beoordeeld aan de hand van de gecorrigeerde achtergrond-, streef- en interventiewaarden voor verontreinigingen in de bodem uit de Circulaire bodemsanering 2009 en tabel 1 van bijlage B, Regeling bodemkwaliteit van het ministerie van VROM.

Een locatie wordt als verontreinigd beschouwd als in een (meng)monster een component aanwezig is met een concentratie hoger dan de (gecorrigeerde) achtergrondwaarde (AW 2000) of streefwaarde. Voor een aantal stoffen kan de rapportagegrens bepalend zijn voor de achtergrondwaarde of streefwaarde. De locatie wordt niet verontreinigd verklaard als geen van de onderzochte stoffen in de bodem aanwezig is met een concentratie hoger dan de achtergrondwaarde of streefwaarde.

4.2 Veldwerkzaamheden

De veldwerkzaamheden zijn in mei en juni 2013 uitgevoerd door de heer J. Hartman. De veldwerker is conform SIKB BRL 2000 gecertificeerd en erkend (certificaatnummer K44441/04). Er zijn op 23 mei 2013 vijftien boringen verricht met behulp van een Edelmanboor. De situering van de monsterpunten is weergegeven op de situatieschets van bijlage I.

Tijdens de boorwerkzaamheden is de bodemopbouw beschreven en is de grond zintuiglijk beoordeeld op eventuele aanwezigheid van verontreinigingen. De boorbeschrijvingen zijn weergegeven in bijlage II.

De bodemopbouw ter plaatse van de onderzoekslocatie is globaal als volgt: tot einde boordiepte (3.90 meter minus maaiveld (m-mv)) is overwegend matig fijn zand aangetroffen dat in de bovengrond tevens zwak siltig en zwak humeus is. In de grond zijn roest- en/of oerhoudende lagen aangetroffen. Er zijn geen bodemvreemde materialen waargenomen. Op basis van de zintuiglijke waarnemingen, bodemsamenstelling en/of geografische positie van de boringen zijn de mengmonsters samengesteld zoals in tabel 2 staat omschreven.

Tabel 2: Samenstelling mengmonsters.

Mengmonster	Boringnummer	Traject (diepte in m-mv)
BG I	11A en 25	0 - 0.25
	13	0 - 0.50
	21, 22 en 24	0 - 0.20
	23	0 - 0.30
BG II	12, 15 en 19	0 - 0.20
	14, 17 en 18	0 - 0.25
	16	0 - 0.30
	20	0 - 0.50
OG	11A	0.25 - 1.0
	12	0.2 - 1.2
	13	0.5 - 1.2
	14	0.25 - 0.5
	14	0.7 - 1.0

Boring 1 is doorgezet tot 3.90 m-mv. Wanneer het grondwater werd bereikt, werd een zuigerboor gebruikt om een PVC-peilbuis te kunnen plaatsen. Een peilbuis bestaat uit een filter met een lengte van 1.0 meter, gekoppeld aan een blinde stijgbuis. Ter hoogte van het filter, met een diameter van 28 x 32 mm, is filtergrind in het boorgat gestort.

Rondom het filter is een filterkous aangebracht. Er is bentoniet in het boorgat gestort om directe indringing van hemelwater in het filter tegen te gaan. De rest van het boorgat is opgevuld met het oorspronkelijke bodemmateriaal. Vervolgens is de peilbuis grondig doorgepompt.

Op 5 juni 2013 is de peilbuis opnieuw doorgepompt voor het nemen van het grondwater-monster. Het voorpompen en bemonsteren heeft conform NEN 5744 plaatsgevonden met een laag debiet (tussen 100 en 500 ml/min). Er is op toegezien dat de grondwaterstand tijdens het voorpompen niet meer dan 50 cm is gedaald en dat er is bemonsterd met hetzelfde (of lager) debiet) als waarmee is voorgepompt (bemonstering maximaal 200 ml/min in verband met vluchtige stoffen). De grondwatergegevens staan weergegeven in tabel 3.

Tabel 3: Weergave gegevens grondwater.

Peilbuis	Filterstelling (m-mv)	Grondwaterstand (m-mv)	pH (-)	EC (µS/cm)	Troebelheid (NTU)	Toestroming
11	2.90 - 3.90	2.37	5.7	90	1.0	Goed

De waarden voor de pH en EC zijn verlaagd.

4.3 Resultaten van de chemische analyses

In algemene zin dient opgemerkt te worden dat de analyses van de grondmonsters zijn uitgevoerd op mengmonsters, wat betekent dat de gehalten hoger kunnen zijn in individuele monsters.

De analyseresultaten en de toetsingstabellen zijn weergegeven in bijlage III. De analyseresultaten van de grond worden getoetst aan de gecorrigeerde achtergrond- en interventiewaarden. Voor de correctie van de achtergrond- en interventiewaarden zijn voor de boven- en ondergrond de analytisch bepaalde gehalten lutum en/of organisch stof gehanteerd. De analyseresultaten van het grondwater worden getoetst aan de streef- en interventiewaarden.

In het grondwater is een (zeer) licht verhoogde concentratie aangetoond, dat is weergegeven in tabel 4. In de boven- en ondergrond zijn geen verhoogde gehalten gemeten.

Tabel 4: Verhoogde concentratie (µg/l)

Monster	Component	Aangetroffen Concentratie	Streefwaarde*	Interventiewaarde
Grondwater	Barium	58	50	625

* AW2000

In de derde kolom van tabel 4 wordt de volgende codering toegepast:

Cursief : Overschrijding van de achtergrondwaarde.

Onderstreept : Overschrijding van de tussenwaarde.

Vet : Overschrijding van de interventiewaarde.

4.4 Bespreking resultaten chemische analyses

Zoals in de vorige paragraaf is weergegeven, is er een verontreiniging aangetoond. In deze paragraaf worden mogelijke verklaringen gegeven voor de analyseresultaten.

Grondwater - Barium

In het grondwater is een zeer licht verhoogde concentratie barium aangetroffen. Dit licht verhoogde gehalte is mogelijk te wijten aan een (natuurlijk) verhoogde achtergrondwaarde. In de grond zijn oer- en/of roesthoudende lagen waargenomen, wat duidt op de natuurlijke aanwezigheid van metalen in de bodem. Aangezien de tussenwaarde niet wordt overschreden, wordt het uitvoeren van nader onderzoek niet noodzakelijk geacht.

5 Samenvatting, conclusies en aanbevelingen

Algemeen

In opdracht van BJZ.NU BV is in een verkennend bodemonderzoek de bodem onderzocht op een terreindeel ter grootte van circa 4950 m² aan de Grote Beltenweg 1 te Hardenberg. De onderzoekslocatie is momenteel onbebouwd en onverhard. Aanleiding voor het bodemonderzoek is de voorgenomen nieuwbouw van hotelaccommodaties.

Het terreindeel is beschouwd als niet verdacht. In totaal zijn er 15 boringen verricht, waarvan één tot 3.9 meter diepte. Er is 1 boring afgewerkt tot peilbuis. Gebleken is dat de bodem voornamelijk bestaat uit matig fijn zand. Er zijn geen bodemvreemde materialen waargenomen. Het freatische grondwater is aangetroffen op gemiddeld 2.37 meter min maaiveld.

Resultaten chemische analyses

Op basis van de resultaten van de chemische analyses kan het volgende worden geconcludeerd:

- bovengrondmengmonster BG I is niet verontreinigd;
- bovengrondmengmonster BG II is niet verontreinigd;
- ondergrondmengmonster OG is niet verontreinigd;
- het grondwater is zeer licht verontreinigd met barium.

Hypothese

De hypothese "onverdachte locatie" dient te worden verworpen, gezien de zeer lichte overschrijding van de streefwaarde voor barium in het grondwater.

Conclusies en aanbevelingen

In het grondwater is een zeer lichte verontreiniging aangetoond. Voor een beschrijving en mogelijke verklaringen wordt verwezen naar de paragrafen 4.3 en 4.4. Aangezien de tussenwaarde niet wordt overschreden, is er geen reden om een nader onderzoek uit te voeren. De boven- en ondergrond is niet verontreinigd.

Op basis van het historisch vooronderzoek kan gesteld worden dat de onderzoekslocatie niet asbestverdacht is. Door de veldwerker zijn zintuiglijk geen asbestverdachte materialen waargenomen.

Bij de geplande nieuwbouw komt in de toekomst mogelijk grond vrij. Afvoer van de grond dient te voldoen aan het Besluit Bodemkwaliteit en de voorschriften van het bevoegd gezag (de ontvangende gemeente). Op basis van de huidige onderzoeksresultaten kan een indicatieve toetsing in het kader van het Besluit Bodemkwaliteit worden uitgevoerd. De onderzochte grond is vrij toepasbaar, aangezien geen verontreinigingen zijn aangetroffen in de boven- of ondergrond. Met andere woorden: op basis van de indicatieve toetsing in het kader van het Besluit Bodemkwaliteit gelden er geen beperkingen ten aanzien van het hergebruik van de grond.

Opgemerkt dient te worden dat voorliggend bodemonderzoek is uitgevoerd in verband met de aanvraag van een omgevingsvergunning en dat de bemonstering derhalve niet geheel voldoet aan het Besluit Bodemkwaliteit.

De resultaten van dit bodemonderzoek kunnen in het licht van het Besluit Bodemkwaliteit door het bevoegd gezag als 'overig bewijsmateriaal' worden geaccepteerd. Het is echter niet uitgesloten dat het bevoegd gezag bij grondafvoer eist dat de grond nogmaals wordt bemonsterd en geanalyseerd volgens de richtlijnen van het Besluit Bodemkwaliteit.

Slotconclusie

Uit milieukundig oogpunt is er naar onze mening geen bezwaar tegen de aanvraag van de omgevingsvergunning, aangezien de vastgestelde zeer lichte verontreiniging geen risico voor de volksgezondheid oplevert. De bodem wordt geschikt geacht voor het huidige en toekomstige gebruik (recreatie).

Standaard slotopmerkingen

Het volgende dient opgemerkt te worden: gezien het verkennende karakter van dit onderzoek is het, ondanks de zorgvuldigheid waarmee het is uitgevoerd, altijd mogelijk dat eventueel lokaal voorkomende verontreinigingen niet zijn ontdekt. Hoewel voldaan wordt aan de geldende wet- en regelgeving, wordt tijdens een verkennend bodemonderzoek een beperkt aantal boringen verricht.

Vermeld dient tevens te worden dat op basis van voorliggend onderzoek geen conclusies kunnen worden getrokken omtrent de bodemkwaliteit van andere terreindelen of aangrenzende percelen.

Tenslotte dient in acht genomen te worden dat het bodemonderzoek een momentopname is. Eventuele toekomstige calamiteiten (bijvoorbeeld brand of morsing van bodemvreemde vloeistoffen), sloopwerkzaamheden of bouwrijp maken en aanvoer van grond van elders kunnen de bodemkwaliteit (sterk) beïnvloeden.

6 Literatuur

Dossiers van de gemeente Hardenberg

Rapport bodemonderzoek Heidemei rapportnummer 634/OA95/3819/45231/MK d.d. augustus 1995

EcoReest september 1998 verkennend bodemonderzoek, nr. 980911, rapport d.d. 21 september 1998

Ecoreest april 1999 (bodemonderzoek met rapportnummer 99-03-047 d.d. 21 april 1999

Ecoreest november 2007, rapport verkennend bodemonderzoek d.d. december 2007 met rapportnummer 071149

NEN 5707, "Bodem - Inspectie, monsterneming en analyse van asbest in bodem en partijen grond", NNI Delft, mei 2003

NEN 5725, "Bodem. Leidraad bij het uitvoeren van vooronderzoek bij verkennend, oriënterend en nader onderzoek", NNI Delft, januari 2009

NEN 5740, "Bodem. Onderzoeksstrategie bij verkennend onderzoek", NNI Delft, januari 2009

NEN 5897, "Monsterneming en analyse van asbest in onbewerkt bouw- en sloopafval en recyclinggranulaat" NNI Delft, december 2005

Circulaire bodemsanering 2009, Ministerie van VROM, 3 april 2012

Tabel 1 van bijlage B, Regeling bodemkwaliteit, Ministerie van VROM, oktober 2009

"Bouwen op verontreinigde grond," uitgave van VNG, Den Haag, 1995

Topografische kaarten, Topografische Dienst Emmen

Grondwaterkaart van Nederland, TNO Grondwater en Geo-Energie, Delft

Archief Kruse Milieu BV


www.overijssel.nl, digitale kaarten en feiten: bodematlas en kaart grondwaterbeschermingsgebieden

www.ahn.nl

www.watwaswaar.nl

Bijlage I
Regionale ligging locatie (1:25000)
Situatieschets Kruse Milieu BV met boorlocaties (1:1000)


Topografische kaart 1:25.000

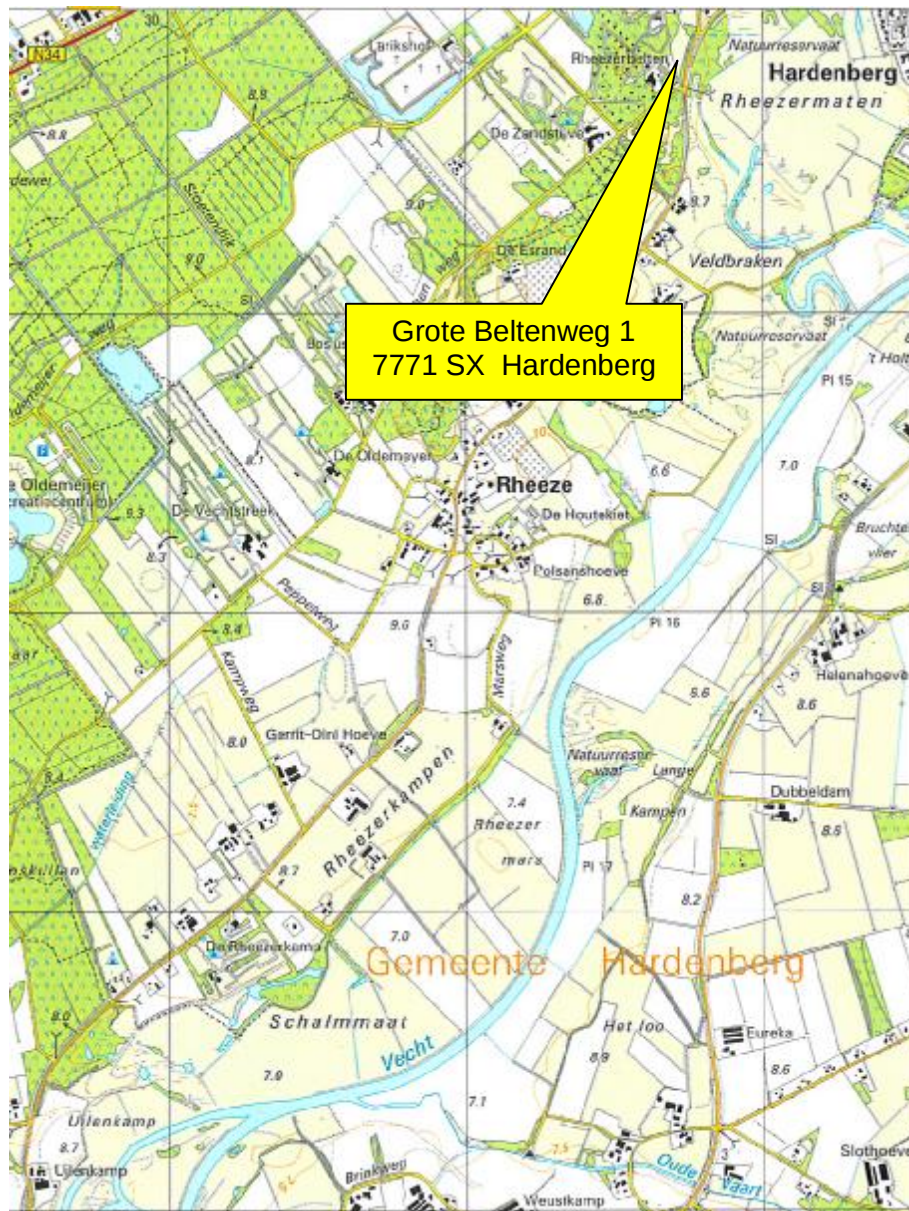

BJZ.NU BV

Grote Beltenweg 1
7771 SX Hardenberg

Verkennd bodemonderzoek

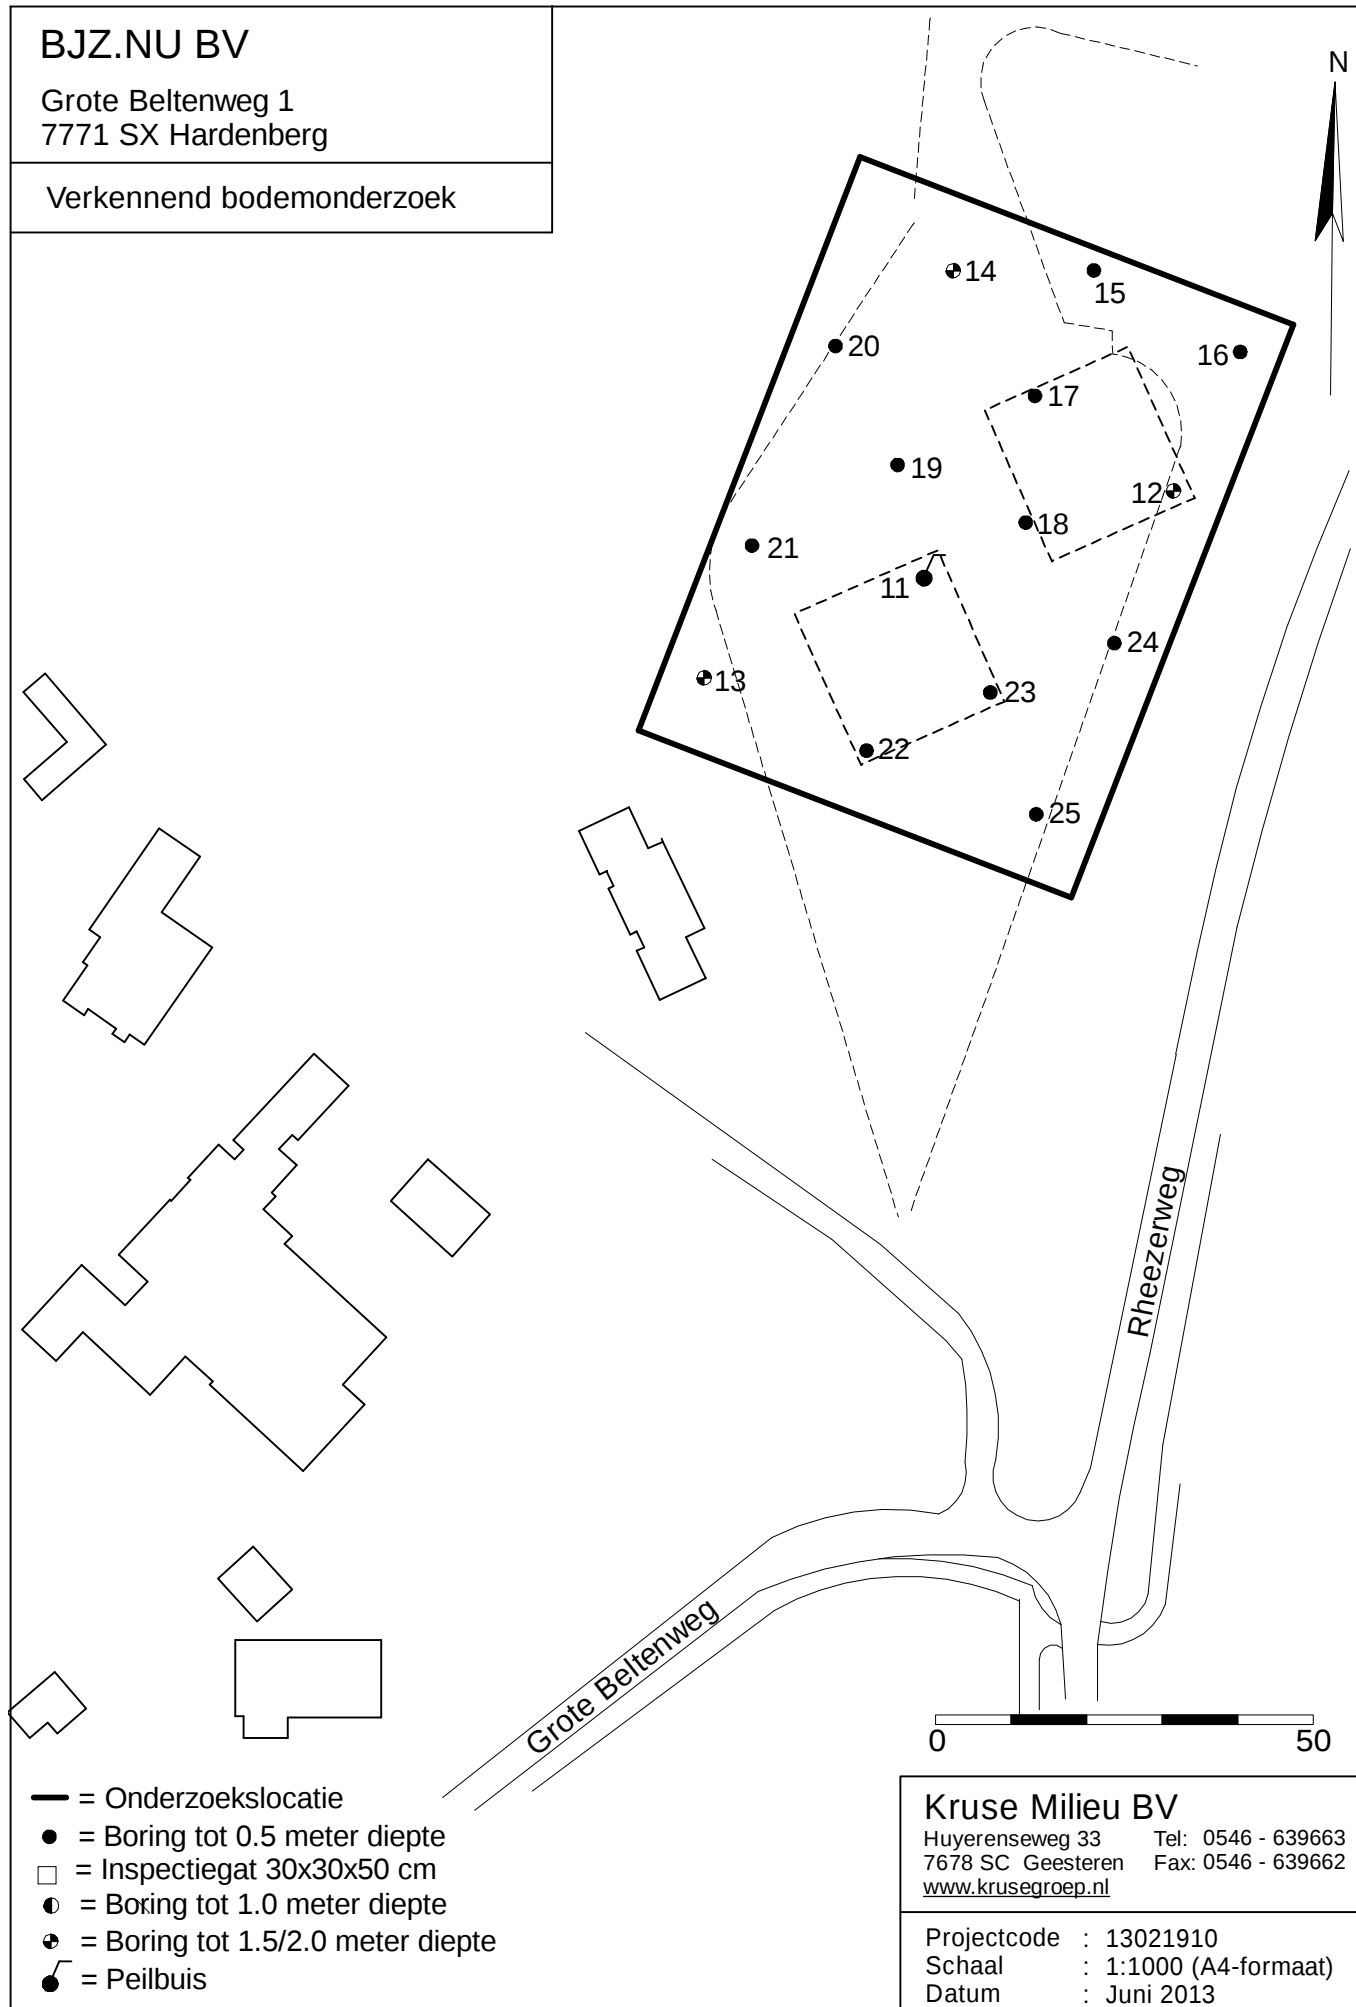

- = Onderzoekslocatie
- = Boring tot 0.5 meter diepte
- = Inspectiegat 30x30x50 cm
- = Boring tot 1.0 meter diepte
- = Boring tot 1.5/2.0 meter diepte
- = Peilbuis


Kruse Milieu BV

Huyerenseweg 33 Tel: 0546 - 639663
7678 SC Geesteren Fax: 0546 - 639662
www.krusegroep.nl


Projectcode : 13021910
Schaal : 1:1000 (A4-formaat)
Datum : Juni 2013

Bijlage II
Boorstaten

Boring: 11

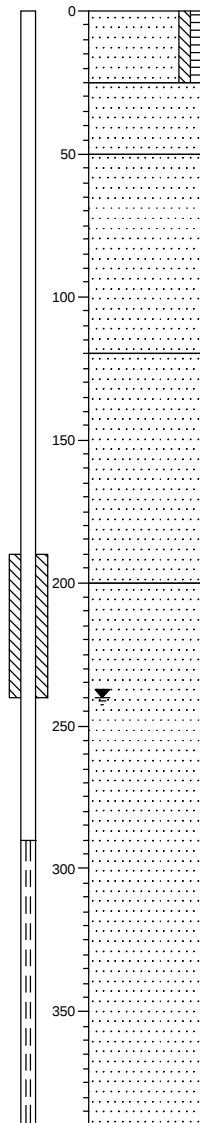


Boring: 11A

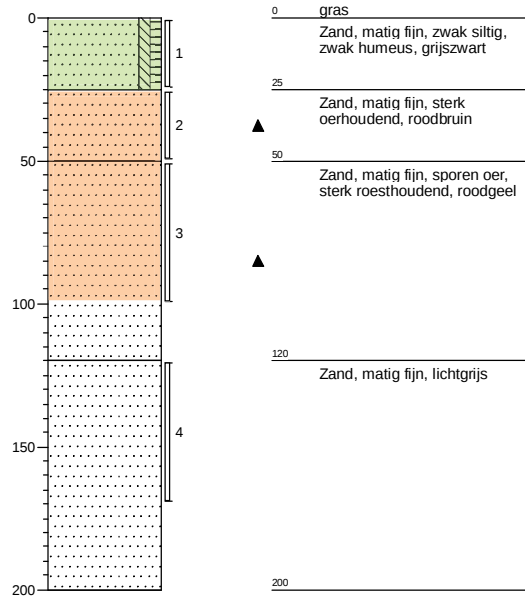


- = mengmonster bovengrond, BG I
- = mengmonster bovengrond, BG II
- = mengmonster ondergrond, OG


Boring: 12

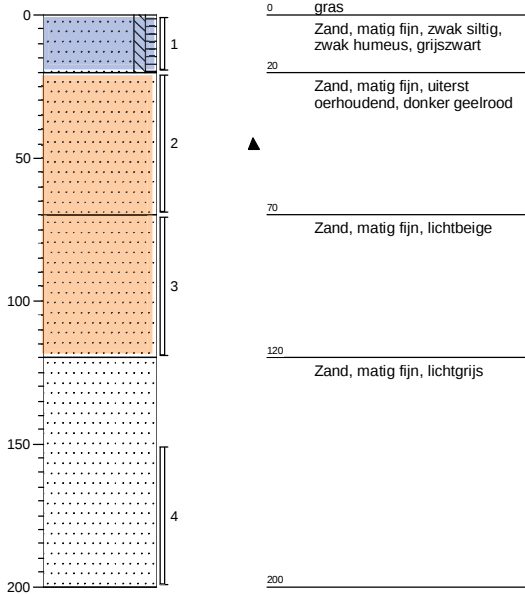


Boring: 13

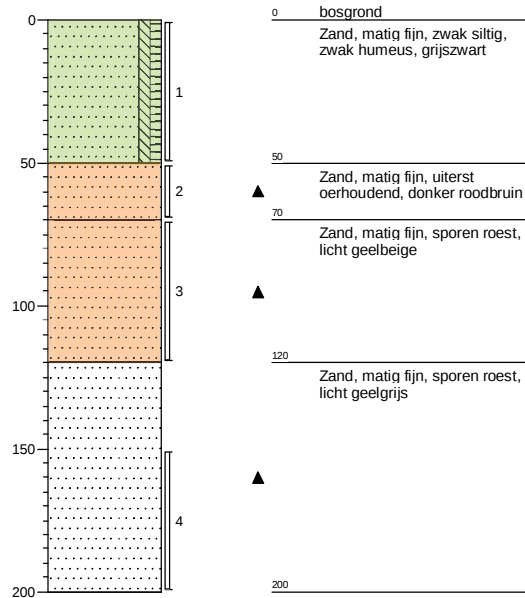


Boring: 14

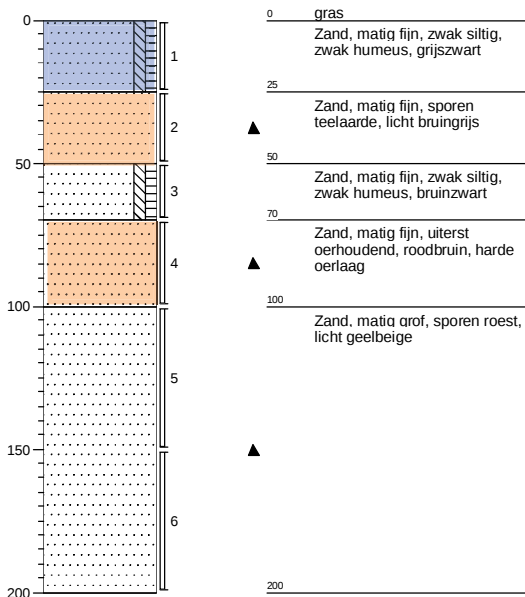


Boring: 15

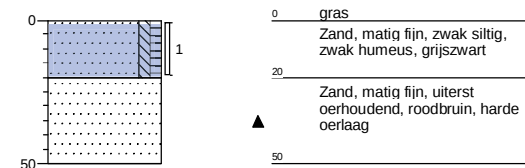


Boring: 16

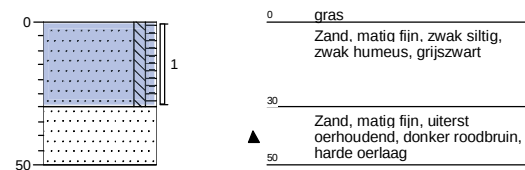


Boring: 17

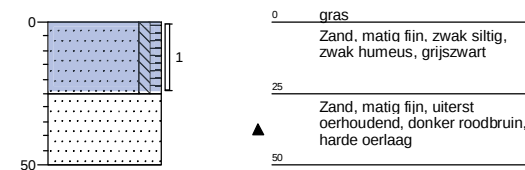



Boring: 18

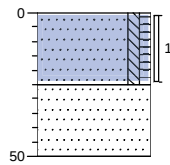


Boring: 19

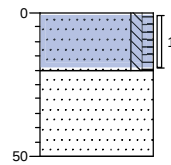



Boring: 20

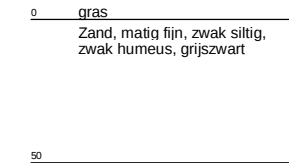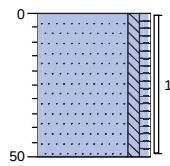



Boring: 21

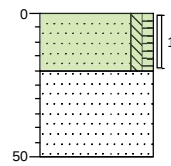


Boring: 22

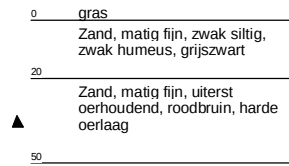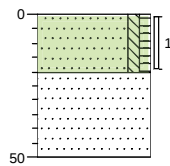



Boring: 23

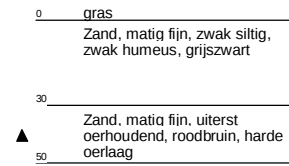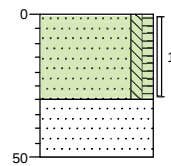

Boring: 24

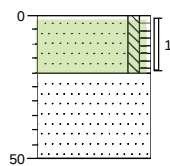

Boring: 25

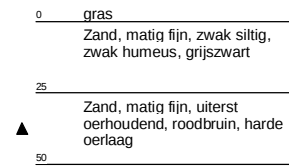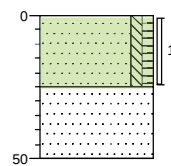

Legenda (conform NEN 5104)

grind

	Grind, siltig
	Grind, zwak zandig
	Grind, matig zandig
	Grind, sterk zandig
	Grind, uiterst zandig


zand

	Zand, kleiig
	Zand, zwak siltig
	Zand, matig siltig
	Zand, sterk siltig
	Zand, uiterst siltig

veen

	Veen, mineraalarm
	Veen, zwak kleiig
	Veen, sterk kleiig
	Veen, zwak zandig
	Veen, sterk zandig

peilbuis

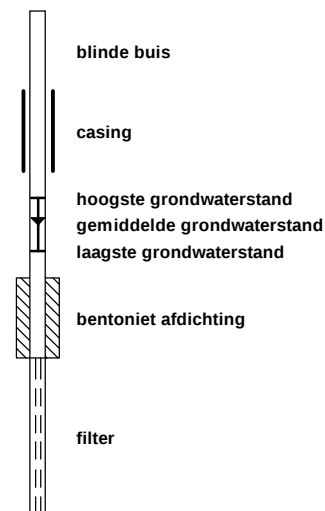

klei

	Klei, zwak siltig
	Klei, matig siltig
	Klei, sterk siltig
	Klei, uiterst siltig
	Klei, zwak zandig
	Klei, matig zandig
	Klei, sterk zandig

leem

	Leem, zwak zandig
	Leem, sterk zandig

overige toevoegingen

	zwak humeus
	matig humeus
	sterk humeus
	zwak grindig
	matig grindig
	sterk grindig

geur

	geen geur
	zwakke geur
	matige geur
	sterke geur
	uiterste geur

olie

	geen olie-water reactie
	zwakke olie-water reactie
	matige olie-water reactie
	sterke olie-water reactie
	uiterste olie-water reactie

p.i.d.-waarde

	>0
	>1
	>10
	>100
	>1000
	>10000

monsters

	geroerd monster
	ongeroerd monster

overig

	bijzonder bestanddeel
	Gemiddeld hoogste grondwaterstand
	grondwaterstand
	Gemiddeld laagste grondwaterstand
	slib
	water

Bijlage III
Resultaten chemische analyses

Analysecertificaat

Pagina: 1 van 3

Opdrachtgever:

Opdrachtgever : Kruse Milieu B.V.
 Aanvrager : Dhr. J.L. Kienstra
 Adres : Postbus 51
 Postcode en plaats : 7650 AB Tubbergen

Opdrachtgegevens:

Opdrachtcode	: 13021910	Labcomcode:	: 1306012KG
Rapportnummer	: P130600157 (v1)	Datum opdracht	: 06-06-2013
Opdracht omschr.	: Grote Beltenweg 1 - Hardenberg	Startdatum	: 06-06-2013
Bemonsterd door	: Opdrachtgever	Datum rapportage	: 12-06-2013

Monstergegevens:

Nr.	Labnr.	Monsteromschrijving	Monstersoort	Datum bemonstering
1	M130600379	: BG I - Boring 11A, 13 en 21 t/m 25	Grond	05-06-2013
2	M130600380	: BG II - Boring 12 en 14 t/m 20	Grond	05-06-2013
3	M130600381	: OG - Boring 11, 12, 13 en 14	Grond	05-06-2013

Resultaten:

Parameter	Intern ref. nr.	Eenheid	1	2	3
S Mvb. SIKB AS3000	MVB-GROND-01		+	+	+
S Droge stof	DIV-DS-01	% (m/m)	87,3	87,2	93,0
S Organische stof	DIV-ORG-G01	% van ds	4,8 (1)	4,9 (1)	1,3 (1)
Korrelgrootteverdeling					
S Lutum (korrelfractie < 2 µm)	DIV-LUT-G01	% van ds	1,5	1,6	1,9
Metalen					
S Barium	ICP-MET-01	mg/kg ds	<10	12	<10
S Cadmium	ICP-MET-01	mg/kg ds	0,2	0,2	<0,20
S Kobalt	ICP-MET-01	mg/kg ds	<3,0	<3,0	<3,0
S Koper	ICP-MET-01	mg/kg ds	13	16	<5,0
S Kwik	MERCUR-MET-01	mg/kg ds	<0,05	<0,05	<0,05
S Lood	ICP-MET-01	mg/kg ds	11	12	<10
S Molybdeen	ICP-MET-01	mg/kg ds	<1,5	<1,5	<1,5
S Nikkel	ICP-MET-01	mg/kg ds	<4,0	<4,0	<4,0
S Zink	ICP-MET-01	mg/kg ds	11	13	<10
Minerale olie					
S Minerale olie C10 - C40	GC-OLIE-01	mg/kg ds	<35	<35	<35
Minerale olie C10 - C12	GC-OLIE-01	mg/kg ds	<20	<20	<20
Minerale olie C12 - C22	GC-OLIE-01	mg/kg ds	<20	<20	<20
Minerale olie C22 - C30	GC-OLIE-01	mg/kg ds	<20	<20	<20
Minerale olie C30 - C40	GC-OLIE-01	mg/kg ds	<20	<20	<20
Chromatogram			-	-	-
Polychloorbifenylen					
S PCB 28	LV-GCMS-01	mg/kg ds	<0,0010	<0,0010	<0,0010
S PCB 52	LV-GCMS-01	mg/kg ds	<0,0010	<0,0010	<0,0010
S PCB 101	LV-GCMS-01	mg/kg ds	<0,0010	<0,0010	<0,0010
S PCB 118	LV-GCMS-01	mg/kg ds	<0,0010	<0,0010	<0,0010
S PCB 138	LV-GCMS-01	mg/kg ds	<0,0010	<0,0010	<0,0010
S PCB 153	LV-GCMS-01	mg/kg ds	<0,0010	<0,0010	<0,0010
S PCB 180	LV-GCMS-01	mg/kg ds	<0,0010	<0,0010	<0,0010
S PCB (som 7)	LV-GCMS-01	mg/kg ds	0,0049 (2)	0,0049 (2)	0,0049 (2)

Zie volgende pagina



HET MILIEULABORATORIUM IS INGESCHREVEN IN HET RvA REGISTER VOOR TESTLABORATORIA
 ONDER NR. L100 VOOR GEBIEDEN ZOALS NADER OMSCHREVEN IN DE ACCREDITATIE

Analysecertificaat

Pagina: 2 van 3

Opdrachtgever:

Opdrachtgever : Kruse Milieu B.V.
 Aanvrager : Dhr. J.L. Kienstra
 Adres : Postbus 51
 Postcode en plaats : 7650 AB Tubbergen

Opdrachtgegevens:

Opdrachtcode	: 13021910	Labcomcode:	: 1306012KG
Rapportnummer	: P130600157 (v1)	Datum opdracht	: 06-06-2013
Opdracht omschr.	: Grote Beltenweg 1 - Hardenberg	Startdatum	: 06-06-2013
Bemonsterd door	: Opdrachtgever	Datum rapportage	: 12-06-2013

Monstergegevens:

Nr.	Labnr.	Monsteromschrijving	Monstersoort	Datum bemonstering
1	M130600379	: BG I - Boring 11A, 13 en 21 t/m 25	Grond	05-06-2013
2	M130600380	: BG II - Boring 12 en 14 t/m 20	Grond	05-06-2013
3	M130600381	: OG - Boring 11, 12 , 13 en 14	Grond	05-06-2013

Resultaten:

Parameter	Intern ref. nr.	Eenheid	1	2	3
Polycyclische aromatische koolwaterstoffen (VROM)					
S Naftaleen	HPLC-PAK-01	mg/kg ds	<0,05	<0,05	<0,05
S Fenanthreen	HPLC-PAK-01	mg/kg ds	0,09	0,10	<0,05
S Anthraceen	HPLC-PAK-01	mg/kg ds	<0,05	<0,05	<0,05
S Fluorantheen	HPLC-PAK-01	mg/kg ds	0,21	0,21	<0,05
S Benzo(a)anthraceen	HPLC-PAK-01	mg/kg ds	0,09	0,09	<0,05
S Chryseen	HPLC-PAK-01	mg/kg ds	0,10	0,10	<0,05
S Benzo(k)fluorantheen	HPLC-PAK-01	mg/kg ds	0,05	0,06	<0,05
S Benzo(a)pyreen	HPLC-PAK-01	mg/kg ds	0,07	0,09	<0,05
S Benzo(g,h,i)perylene	HPLC-PAK-01	mg/kg ds	0,05	0,06	<0,05
S Indeno(1,2,3-c,d)pyreen	HPLC-PAK-01	mg/kg ds	0,08	0,07	<0,05
S Totaal PAK 10 VROM	HPLC-PAK-01	mg/kg ds	0,80 (2)	0,85 (2)	0,35 (2)

S = door RvA geaccrediteerd conform SIKB AS3000.

Opmerkingen:

- 1 = Organische stof is als gloeiverlies bepaald en gecorrigeerd voor het gemeten gehalte aan lutum.
 2 = Bij de som zijn de waarden "< rapportagegrens" vermenigvuldigd met factor 0,7 zoals beschreven in 'AS3000, bijlage 3'.

Verpakking bij monster: M130600379 (BG I - Boring 11A, 13 en 21 t/m 25)

11A	0	0.25	AM01044923
13	0	0.5	AM01069451
21	0	0.2	AM01069466
22	0	0.2	AM01069428
23	0	0.3	AM01069429
24	0	0.2	AM01069356
25	0	0.25	AM01069465

Verpakking bij monster: M130600380 (BG II - Boring 12 en 14 t/m 20)

12	0	0.2	AM01069523
14	0	0.25	AM01069458
15	0	0.2	AM01069449
16	0	0.3	AM01069460
17	0	0.25	AM01069463
18	0	0.25	AM01069461
19	0	0.2	AM01069468
20	0	0.5	AM01069467

Verpakking bij monster: M130600381 (OG - Boring 11, 12 , 13 en 14)

11A	0.5	1	AM01044922
-----	-----	---	------------



HET MILIEULABORATORIUM IS INGESCHREVEN IN HET RvA REGISTER VOOR TESTLABORATORIA
 ONDER NR. L100 VOOR GEBIEDEN ZOALS NADER OMSCHREVEN IN DE ACCREDITATIE

Analysecertificaat

Pagina: 3 van 3

Opdrachtgever:

Opdrachtgever : Kruse Milieu B.V.
Aanvrager : Dhr. J.L. Kienstra
Adres : Postbus 51
Postcode en plaats : 7650 AB Tubbergen

Opdrachtgegevens:


Opdrachtcode : 13021910
Rapportnummer : P130600157 (v1)
Opdracht omschr. : Grote Beltenweg 1 - Hardenberg
Bemonsterd door : Opdrachtgever

11A	0.25	0.5	AM01044918
12	0.2	0.7	AM01069524
12	0.7	1.2	AM01069520
13	0.7	1.2	AM01069459
13	0.5	0.7	AM01069457
14	0.7	1	AM01069456
14	0.25	0.5	AM01069448

Labcomcode: : 1306012KG
Datum opdracht : 06-06-2013
Startdatum : 06-06-2013
Datum rapportage : 12-06-2013

Hoofd lab. Ing. H. Punte

Handtekening:

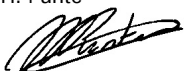

Dit rapport mag niet anders dan in zijn geheel worden gereproduceerd zonder schriftelijke toestemming van het laboratorium.

De resultaten hebben uitsluitend betrekking op de monsters, zoals die door u voor analyse ter beschikking zijn gesteld.

Nadere informatie over de toegepaste methodes en prestatiekenmerken is beschikbaar en kan op aanvraag worden verkregen. Tevens is de informatiegids te raadplegen op de website www.acmaa.nl.

HET MILIEULABORATORIUM IS INGESCHREVEN IN HET RVA REGISTER VOOR TESTLABORATORIA
ONDER NR. L100 VOOR GEBIEDEN ZOALS NADER OMSCHREVEN IN DE ACCREDITATIE

Analysecertificaat

Pagina: 1 van 2

Opdrachtgever:

Opdrachtgever : Kruse Milieu B.V.
 Aanvrager : Dhr. J.L. Kienstra
 Adres : Postbus 51
 Postcode en plaats : 7650 AB Tubbergen

Opdrachtgegevens:

Opdrachtcode	: 13021910	Labcomcode:	: 1306011KG
Rapportnummer	: P130600165 (v1)	Datum opdracht	: 06-06-2013
Opdracht omschr.	: Grote Beltenweg 1 - Hardenberg	Startdatum	: 06-06-2013
Bemonsterd door	: Opdrachtgever	Datum rapportage	: 10-06-2013

Monstergegevens:

Nr. Labnr.	Monsteromschrijving	Monstersoort	Datum bemonstering
1 M130600398	: Peilbuis 11	Grondwater	05-06-2013

Resultaten:

Parameter	Intern ref. nr.	Eenheid	1
Mvb. SIKB AS3000	MVB-WATER-01		+
Metalen			
S Barium	ICP-MET-01	µg/l	56
S Cadmium	ICP-MET-01	µg/l	<0,2
S Kobalt	ICP-MET-01	µg/l	<2,0
S Koper	ICP-MET-01	µg/l	4,9
S Kwik	MERCUR-MET-01	µg/l	<0,05
S Lood	ICP-MET-01	µg/l	<2,0
S Molybdeen	ICP-MET-01	µg/l	<2,0
S Nikkel	ICP-MET-01	µg/l	<3,0
S Zink	ICP-MET-01	µg/l	20
Vluchtige aromatische koolwaterstoffen			
S Benzeen	GCMS-VLUCHTIG-01	µg/l	<0,20
S Toluene	GCMS-VLUCHTIG-01	µg/l	<0,20
S Ethylbenzeen	GCMS-VLUCHTIG-01	µg/l	<0,20
S Xyleen (som meta + para)	GCMS-VLUCHTIG-01	µg/l	<0,10
S 2-Xyleen (ortho-Xyleen)	GCMS-VLUCHTIG-01	µg/l	<0,10
S Xylenen (som)	GCMS-VLUCHTIG-01	µg/l	0,14 ⁽¹⁾
S Styreen (Vinylbenzeen)	GCMS-VLUCHTIG-01	µg/l	<0,20
S Naftaleen	GCMS-VLUCHTIG-01	µg/l	<0,05
Minerale olie			
S Minerale olie C10 - C40	GC-OLIE-01	µg/l	<50
Minerale olie C10 - C12	GC-OLIE-01	µg/l	<50
Minerale olie C12 - C22	GC-OLIE-01	µg/l	<50
Minerale olie C22 - C30	GC-OLIE-01	µg/l	<50
Minerale olie C30 - C40	GC-OLIE-01	µg/l	<50
Chromatogram			-
Vluchtige organische halogeen verbindingen			
S Dichloormethaan	GCMS-VLUCHTIG-01	µg/l	<0,20
S 1,1-Dichloorethaan	GCMS-VLUCHTIG-01	µg/l	<0,20
S 1,2-Dichloorethaan	GCMS-VLUCHTIG-01	µg/l	<0,10

Zie volgende pagina



HET MILIEULABORATORIUM IS INGESCHREVEN IN HET RvA REGISTER VOOR TESTLABORATORIA
 ONDER NR. L100 VOOR GEBIEDEN ZOALS NADER OMSCHREVEN IN DE ACCREDITATIE

Analysecertificaat

Pagina: 2 van 2

Opdrachtgever:

Opdrachtgever : Kruse Milieu B.V.
 Aanvrager : Dhr. J.L. Kienstra
 Adres : Postbus 51
 Postcode en plaats : 7650 AB Tubbergen

Opdrachtgegevens:

Opdrachtcode	: 13021910	Labcomcode:	: 1306011KG
Rapportnummer	: P130600165 (v1)	Datum opdracht	: 06-06-2013
Opdracht omschr.	: Grote Beltenweg 1 - Hardenberg	Startdatum	: 06-06-2013
Bemonsterd door	: Opdrachtgever	Datum rapportage	: 10-06-2013

Monstergegevens:

Nr. Labnr.	Monsteromschrijving	Monstersoort	Datum bemonstering
1 M130600398	: Peilbuis 11	Grondwater	05-06-2013

Resultaten:

Parameter	Intern ref. nr.	Eenheid	1
Vluchtige organische halogeen verbindingen			
S 1,1-Dichlooretheen	GCMS-VLUCHTIG-01	µg/l	<0,10
S Trans-1,2-Dichlooretheen	GCMS-VLUCHTIG-01	µg/l	<0,10
S Cis-1,2-Dichlooretheen	GCMS-VLUCHTIG-01	µg/l	<0,10
S 1,1-Dichloorpropaan	GCMS-VLUCHTIG-01	µg/l	<0,10
S 1,2-Dichloorpropaan	GCMS-VLUCHTIG-01	µg/l	<0,10
S 1,3-Dichloorpropaan	GCMS-VLUCHTIG-01	µg/l	<0,10
S Trichloormethaan (Chloroform)	GCMS-VLUCHTIG-01	µg/l	<0,10
S Tetrachloormethaan (Tetra)	GCMS-VLUCHTIG-01	µg/l	<0,10
S 1,1,1-Trichloorethaan	GCMS-VLUCHTIG-01	µg/l	<0,10
S 1,1,2-Trichloorethaan	GCMS-VLUCHTIG-01	µg/l	<0,10
S Trichlooretheen (Tri)	GCMS-VLUCHTIG-01	µg/l	<0,10
S Tetrachlooretheen (Per)	GCMS-VLUCHTIG-01	µg/l	<0,10
S Vinylchloride	GCMS-VLUCHTIG-01	µg/l	<0,10
S Tribroommethaan (Bromoform)	GCMS-VLUCHTIG-01	µg/l	<0,20
S Dichl.ethenen (som cis+trans)	GCMS-VLUCHTIG-01	µg/l	0,14 (1)
S Dichloorethenen (som)	GCMS-VLUCHTIG-01	µg/l	0,21 (1)
S Dichloorpropanen (som)	GCMS-VLUCHTIG-01	µg/l	0,21 (1)

S = door RvA geaccrediteerd conform SIKB AS3000.

Opmerkingen:


1 = Bij de som zijn de waarden "< rapportagegrens" vermenigvuldigd met factor 0,7 zoals beschreven in 'AS3000, bijlage 3'.

Verpakking bij monster: M130600398 (Peilbuis 11)

11	2.9	3.9	AM04003311
11	2.9	3.9	AM08002306

Hoofd lab. Ing. H. Punte

Handtekening:

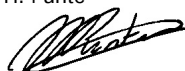

Dit rapport mag niet anders dan in zijn geheel worden gereproduceerd zonder schriftelijke toestemming van het laboratorium.

De resultaten hebben uitsluitend betrekking op de monsters, zoals die door u voor analyse ter beschikking zijn gesteld.

Nadere informatie over de toegepaste methodes en prestatiekenmerken is beschikbaar en kan op aanvraag worden verkregen. Tevens is de informatiegids te raadplegen op de website www.acmaa.nl.

HET MILIEULABORATORIUM IS INGESCHREVEN IN HET RvA REGISTER VOOR TESTLABORATORIA
 ONDER NR. L100 VOOR GEBIEDEN ZOALS NADER OMSCHREVEN IN DE ACCREDITATIE

Opdrachtcode	13021910
Aanvrager	Ing. J.L. Kienstra
Project omschrijving	Grote Beltenweg 1 - Hardenberg
Datum aangeleverd	06-06-2013
Datum gereed	12-06-2013

1 M130600379 Grond BG I - Boring 11A, 13 en 21 t/m 25

Parameter	Eenheid	*-/	1	A	T	I
Mvb. SIKB AS3000			+			
Droge stof	% (m/m)		87.3			
Organische stof	% van ds		4.8			
Korrelgrootteverdeling						
Lutum (korrelfractie < 2 µm)	% van ds		1.5			
Metalen						
Barium	mg/kg ds	-	<10			237
Cadmium	mg/kg ds	-	0.2	0.39	4.5	8.5
Kobalt	mg/kg ds	-	<3.0	4.3	29	54
Koper	mg/kg ds	-	13	21	61	101
Kwik	mg/kg ds	-	<0.05	0.11	13	26
Lood	mg/kg ds	-	11	33	194	354
Molybdeen	mg/kg ds	-	<1.5	1.5	96	190
Nikkel	mg/kg ds	-	<4.0	12	23	34
Zink	mg/kg ds	-	11	63	194	325
Minerale olie						
Minerale olie C10 - C40	mg/kg ds	-	<35	91	1246	2400
Minerale olie C10 - C12	mg/kg ds		<20			
Minerale olie C12 - C22	mg/kg ds		<20			
Minerale olie C22 - C30	mg/kg ds		<20			
Minerale olie C30 - C40	mg/kg ds		<20			
Chromatogram						
Polychloorbifenylen						
PCB 28	mg/kg ds		<0.0010			
PCB 52	mg/kg ds		<0.0010			
PCB 101	mg/kg ds		<0.0010			
PCB 118	mg/kg ds		<0.0010			
PCB 138	mg/kg ds		<0.0010			
PCB 153	mg/kg ds		<0.0010			
PCB 180	mg/kg ds		<0.0010			
PCB (som 7)	mg/kg ds	-	0.0049	0.010	0.24	0.48
Polycyclische aromatische koolwaterstoffen (VROM)						
Naftaleen	mg/kg ds		<0.05			
Fenantheen	mg/kg ds		0.09			
Anthraceen	mg/kg ds		<0.05			
Fluorantheen	mg/kg ds		0.21			
Benzo(a)anthraceen	mg/kg ds		0.09			
Chryseen	mg/kg ds		0.10			
Benzo(k)fluorantheen	mg/kg ds		0.05			
Benzo(a)pyreen	mg/kg ds		0.07			
Benzo(g,h,i)peryleen	mg/kg ds		0.05			
Indeno(1,2,3-c,d)pyreen	mg/kg ds		0.08			
Totaal PAK 10 VROM	mg/kg ds	-	0.80	1.5	21	40

Legenda

- (-) = De niet verhoogde rapportagegrens is hoger dan de achtergrondwaarde.
- (v) = Verhoogde rapportagegrens (meetwaarde is vermenigvuldigd met 0.7 voor de toetsing).
- = Er is geen toetsingwaarde voor deze parameter.
- = Resultaat is kleiner dan achtergrondwaarde.
- * = Resultaat is groter dan streefwaarde.
- ** = Resultaat is groter dan tussenwaarde.
- *** = Resultaat is groter dan interventiewaarde.

De toetsing is per monster gebaseerd op de gecorrigeerde normen voor het opgegeven bodemtype.

Toetsingswaarden zijn berekend volgens de Circulaire bodemsanering 2009 (generiek beleid; staatscourant begin april 2009).

Gebruikte waarden voor toetsing bij monster: BG I - Boring 11A, 13 en 21 t/m 25

Lutum: 1.5% van droge stof en organische stof: 4.8% van droge stof.

Opdrachtcode	13021910
Aanvrager	Ing. J.L. Kienstra
Project omschrijving	Grote Beltenweg 1 - Hardenberg
Datum aangeleverd	06-06-2013
Datum gereed	12-06-2013

1 M130600380 Grond BG II - Boring 12 en 14 t/m 20

Parameter	Eenheid	*-/	1	A	T	I
Mvb. SIKB AS3000			+			
Droge stof	% (m/m)		87.2			
Organische stof	% van ds		4.9			
Korrelgrootteverdeling						
Lutum (korrelfractie < 2 µm)	% van ds		1.6			
Metalen						
Barium	mg/kg ds	-	12			237
Cadmium	mg/kg ds	-	0.2	0.40	4.5	8.6
Kobalt	mg/kg ds	-	<3.0	4.3	29	54
Koper	mg/kg ds	-	16	21	61	101
Kwik	mg/kg ds	-	<0.05	0.11	13	26
Lood	mg/kg ds	-	12	33	194	355
Molybdeen	mg/kg ds	-	<1.5	1.5	96	190
Nikkel	mg/kg ds	-	<4.0	12	23	34
Zink	mg/kg ds	-	13	63	195	326
Minerale olie						
Minerale olie C10 - C40	mg/kg ds	-	<35	93	1272	2450
Minerale olie C10 - C12	mg/kg ds		<20			
Minerale olie C12 - C22	mg/kg ds		<20			
Minerale olie C22 - C30	mg/kg ds		<20			
Minerale olie C30 - C40	mg/kg ds		<20			
Chromatogram						
Polychloorbifenylen						
PCB 28	mg/kg ds		<0.0010			
PCB 52	mg/kg ds		<0.0010			
PCB 101	mg/kg ds		<0.0010			
PCB 118	mg/kg ds		<0.0010			
PCB 138	mg/kg ds		<0.0010			
PCB 153	mg/kg ds		<0.0010			
PCB 180	mg/kg ds		<0.0010			
PCB (som 7)	mg/kg ds	-	0.0049	0.010	0.25	0.49
Polycyclische aromatische koolwaterstoffen (VROM)						
Naftaleen	mg/kg ds		<0.05			
Fenantheen	mg/kg ds		0.10			
Anthraceen	mg/kg ds		<0.05			
Fluorantheen	mg/kg ds		0.21			
Benzo(a)anthraceen	mg/kg ds		0.09			
Chryseen	mg/kg ds		0.10			
Benzo(k)fluorantheen	mg/kg ds		0.06			
Benzo(a)pyreen	mg/kg ds		0.09			
Benzo(g,h,i)peryleen	mg/kg ds		0.06			
Indeno(1,2,3-c,d)pyreen	mg/kg ds		0.07			
Totaal PAK 10 VROM	mg/kg ds	-	0.85	1.5	21	40

Legenda

- (-) = De niet verhoogde rapportagegrens is hoger dan de achtergrondwaarde.
- (v) = Verhoogde rapportagegrens (meetwaarde is vermenigvuldigd met 0.7 voor de toetsing).
- = = Er is geen toetsingwaarde voor deze parameter.
- = Resultaat is kleiner dan achtergrondwaarde.
- * = Resultaat is groter dan streefwaarde.
- ** = Resultaat is groter dan tussenwaarde.
- *** = Resultaat is groter dan interventiewaarde.

De toetsing is per monster gebaseerd op de gecorrigeerde normen voor het opgegeven bodemtype.

Toetsingswaarden zijn berekend volgens de Circulaire bodemsanering 2009 (generiek beleid; staatscourant begin april 2009).

Gebruikte waarden voor toetsing bij monster: BG II - Boring 12 en 14 t/m 20

Lutum: 1.6% van droge stof en organische stof: 4.9% van droge stof.

Opdrachtcode	13021910
Aanvrager	Ing. J.L. Kienstra
Project omschrijving	Grote Beltenweg 1 - Hardenberg
Datum aangeleverd	06-06-2013
Datum gereed	12-06-2013

1 M130600381 Grond OG - Boring 11, 12 , 13 en 14

Parameter	Eenheid	*-/	1	A	T	I
Mvb. SIKB AS3000			+			
Droge stof	% (m/m)		93.0			
Organische stof	% van ds		1.3			
Korrelgrootteverdeling						
Lutum (korrelfractie < 2 µm)	% van ds		1.9			
Metalen						
Barium	mg/kg ds	-	<10			237
Cadmium	mg/kg ds	-	<0.20	0.35	4.0	7.6
Kobalt	mg/kg ds	-	<3.0	4.3	29	54
Koper	mg/kg ds	-	<5.0	19	56	92
Kwik	mg/kg ds	-	<0.05	0.10	13	25
Lood	mg/kg ds	-	<10	32	184	337
Molybdeen	mg/kg ds	-	<1.5	1.5	96	190
Nikkel	mg/kg ds	-	<4.0	12	23	34
Zink	mg/kg ds	-	<10	59	181	303
Minerale olie						
Minerale olie C10 - C40	mg/kg ds	-	<35	38	519	1000
Minerale olie C10 - C12	mg/kg ds		<20			
Minerale olie C12 - C22	mg/kg ds		<20			
Minerale olie C22 - C30	mg/kg ds		<20			
Minerale olie C30 - C40	mg/kg ds		<20			
Chromatogram						
Polychloorbifenylen						
PCB 28	mg/kg ds		<0.0010			
PCB 52	mg/kg ds		<0.0010			
PCB 101	mg/kg ds		<0.0010			
PCB 118	mg/kg ds		<0.0010			
PCB 138	mg/kg ds		<0.0010			
PCB 153	mg/kg ds		<0.0010			
PCB 180	mg/kg ds		<0.0010			
PCB (som 7)	mg/kg ds	(-)	0.0049	0.0040	0.10	0.20
Polycyclische aromatische koolwaterstoffen (VROM)						
Naftaleen	mg/kg ds		<0.05			
Fenantheen	mg/kg ds		<0.05			
Anthraceen	mg/kg ds		<0.05			
Fluorantheen	mg/kg ds		<0.05			
Benzo(a)anthraceen	mg/kg ds		<0.05			
Chryseen	mg/kg ds		<0.05			
Benzo(k)fluorantheen	mg/kg ds		<0.05			
Benzo(a)pyreen	mg/kg ds		<0.05			
Benzo(g,h,i)peryleen	mg/kg ds		<0.05			
Indeno(1,2,3-c,d)pyreen	mg/kg ds		<0.05			
Totaal PAK 10 VROM	mg/kg ds	-	0.35	1.5	21	40

Legenda

- (-) = De niet verhoogde rapportagegrens is hoger dan de achtergrondwaarde.
- (v) = Verhoogde rapportagegrens (meetwaarde is vermenigvuldigd met 0.7 voor de toetsing).
- = Er is geen toetsingwaarde voor deze parameter.
- = Resultaat is kleiner dan achtergrondwaarde.
- * = Resultaat is groter dan streefwaarde.
- ** = Resultaat is groter dan tussenwaarde.
- *** = Resultaat is groter dan interventiewaarde.

De toetsing is per monster gebaseerd op de gecorrigeerde normen voor het opgegeven bodemtype.

Toetsingswaarden zijn berekend volgens de Circulaire bodemsanering 2009 (generiek beleid; staatscourant begin april 2009).

Gebruikte waarden voor toetsing bij monster: OG - Boring 11, 12 , 13 en 14

Lutum: 1.9% van droge stof en organische stof: 1.3% van droge stof.

Opdrachtcode	13021910
Aanvrager	Ing. J.L. Kienstra
Project omschrijving	Grote Beltenweg 1 - Hardenberg
Datum aangeleverd	06-06-2013
Datum gereed	10-06-2013

1 M130600398 Grondwater Peilbuis 11

Parameter	Eenheid	*/-	1	S	T	I
Mvb. SIKB AS3000			+			
Metalen						
Barium	µg/l	*	56	50	338	625
Cadmium	µg/l	-	<0.2	0.40	3.2	6.0
Kobalt	µg/l	-	<2.0	20	60	100
Koper	µg/l	-	4.9	15	45	75
Kwik	µg/l	-	<0.05	0.050	0.17	0.30
Lood	µg/l	-	<2.0	15	45	75
Molybdeen	µg/l	-	<2.0	5.0	153	300
Nikkel	µg/l	-	<3.0	15	45	75
Zink	µg/l	-	20	65	433	800
Vluchtige aromatische koolwaterstoffen						
Benzeen	µg/l	-	<0.20	0.20	15	30
Tolueen	µg/l	-	<0.20	7.0	504	1000
Ethylbenzeen	µg/l	-	<0.20	4.0	77	150
Xyleen (som meta + para)	µg/l		<0.10			
2-Xyleen (ortho-Xyleen)	µg/l		<0.10			
Xylenen (som)	µg/l	-	0.14	0.20	35	70
Styreen (Vinylbenzeen)	µg/l	-	<0.20	6.0	153	300
Naftaleen	µg/l	(-)	<0.05	0.010	35	70
Minerale olie						
Minerale olie C10 - C40	µg/l	-	<50	50	325	600
Minerale olie C10 - C12	µg/l		<50			
Minerale olie C12 - C22	µg/l		<50			
Minerale olie C22 - C30	µg/l		<50			
Minerale olie C30 - C40	µg/l		<50			
Chromatogram						
Vluchtige organische halogeen verbindingen						
Dichloormethaan	µg/l	(-)	<0.20	0.010	500	1000
1,1-Dichloorethaan	µg/l	-	<0.20	7.0	454	900
1,2-Dichloorethaan	µg/l	-	<0.10	7.0	204	400
1,1-Dichlooretheen	µg/l	(-)	<0.10	0.010	5.0	10
Trans-1,2-Dichlooretheen	µg/l		<0.10			
Cis-1,2-Dichlooretheen	µg/l		<0.10			
1,1-Dichloorpropaan	µg/l		<0.10			
1,2-Dichloorpropaan	µg/l		<0.10			
1,3-Dichloorpropaan	µg/l		<0.10			
Trichloormethaan (Chloroform)	µg/l	-	<0.10	6.0	203	400
Tetrachloormethaan (Tetra)	µg/l	(-)	<0.10	0.010	5.0	10
1,1,1-Trichloorethaan	µg/l	(-)	<0.10	0.010	150	300
1,1,2-Trichloorethaan	µg/l	(-)	<0.10	0.010	65	130
Trichlooretheen (Tri)	µg/l	-	<0.10	24	262	500
Tetrachlooretheen (Per)	µg/l	(-)	<0.10	0.010	20	40
Vinylchloride	µg/l	(-)	<0.10	0.010	2.5	5.0
Tribroommethaan (Bromoform)	µg/l	-	<0.20			630
Dichl. ethenen (som cis+trans)	µg/l	(-)	0.14	0.010	10	20
Dichloorethenen (som)	µg/l		0.21			
Dichloorpropanen (som)	µg/l	-	0.21	0.80	40	80

Legenda

- (-) = De niet verhoogde rapportagegrens is hoger dan de streefwaarde.
- (v) = Verhoogde rapportagegrens (meetwaarde is vermenigvuldigd met 0.7 voor de toetsing).
- = = Er is geen toetsingwaarde voor deze parameter.
- = Resultaat is kleiner dan streefwaarde.
- * = Resultaat is groter dan streefwaarde.
- ** = Resultaat is groter dan tussenwaarde.
- *** = Resultaat is groter dan interventiewaarde.

Bijlage IV
Verklaring van enkele gebruikte termen en afkortingen

Termen

De gehalten van de chemische componenten in de bodem en in het grondwater worden getoetst aan de zogenaamde achtergrond- of streef- en interventiewaarden uit de Circulaire Bodemsanering 2009. Deze waarden worden gecorrigeerd voor de gehalten lutum en organische stof (humus) voor de betreffende bodem. Deze gehalten worden in het laboratorium bepaald.

Achtergrondwaarden:	De gehalten zoals die op dit moment voorkomen in de bodem van natuur- en landbouwgronden waarvoor geldt dat er geen sprake is van belasting door lokale verontreinigingsbronnen.
Streefwaarden:	Waarden, die het niveau aangeven, waarbij sprake is van een duurzame bodemkwaliteit. Gebruikt symbool: S. De streefwaarde wordt alleen voor grondwater gebruikt.
Interventiewaarden:	Waarden, die aangeven wanneer de functionele eigenschappen van de bodem voor mens, dier en plant, ernstig zijn of dreigen te worden verminderd. Gebruikt symbool: I.
Tussenwaarde:	Gelijk aan het gemiddelde van de achtergrond- of streefwaarde en de interventiewaarde, dus $(A+I)/2$ (grond) of $(S+I)/2$ (grondwater). Wanneer bij een verkennend onderzoek een component met concentratie boven deze waarde wordt gevonden is in principe een nader onderzoek nodig. Gebruikt symbool: T.

Overige termen, die in dit rapport worden gebruikt, zijn als volgt te definiëren:

Niet verontreinigd:	Gehalte van elke component overschrijdt de achtergrond- of streefwaarde niet.
Zeer licht verontreinigd:	Gehalte van een component ligt boven de achtergrond- of streefwaarde, maar overschrijdt het dubbele van de achtergrond- of streefwaarde niet.
Licht verontreinigd:	Gehalte van een component is hoger dan het dubbele van de Achtergrond- of streefwaarde, maar overschrijdt de tussenwaarde niet.
Matig verontreinigd:	Gehalte van een component is hoger dan de tussenwaarde, maar overschrijdt de interventiewaarde niet.
Sterk verontreinigd:	Gehalte van een component is hoger dan de interventiewaarde, maar overschrijdt het tienvoud van de interventiewaarde niet.
Zeer sterk verontreinigd:	Gehalte van een component is hoger dan het tienvoud van de interventiewaarde.
NEN5740:	Nederlandse norm "Bodem. Onderzoeksstrategie bij verkennend bodemonderzoek." Een verkennend onderzoek heeft tot doel met relatief beperkt onderzoek vast te stellen of er sprake is van een bodemverontreiniging op de onderzoekslocatie.
Verdachte locatie:	Locatie, waarvan op basis van vooronderzoek of historische informatie wordt verwacht dat er verontreiniging aanwezig is.
Nulsituatie:	Huidige chemische kwaliteit van grond en grondwater ten aanzien van bodemverontreinigende stoffen.
Nader onderzoek:	Bodemonderzoek, waarin de ernst en de omvang van een eerder aangetoonde verontreiniging wordt vastgesteld.

Afkortingen

AMvB	Algemene Maatregel van Bestuur
BG	Bovengrond
BOOT	Besluit Opslaan in Ondergrondse Tanks
BSB	Stichting Bodemsanering Bedrijfsterreinen
BSB	Bouwstoffenbesluit
BTEX	Benzeen, Tolueen, Ethylbenzeen, Xylenen
BTEXN	Afkorting voor vluchtige aromaten (BTEX) en Naftaleen
BZV	Biologisch zuurstofverbruik
CZV	Chemisch zuurstofverbruik
EC	Elektrisch geleidingsvermogen
EOCI	Extraheerbare organochloorverbindingen
EOX	Extraheerbare organohalogenverbindingen
GHG	Gemiddeld hoogste grondwaterstand
GLG	Gemiddeld laagste grondwaterstand
GWS	Actuele grondwaterstand
HBO	Huisbrandolie
HCB	Hexachloorbenzeen
HCH	Hexachloorhexaan
MM	Mengmonster
MVR	Ministeriële Vrijstellingsregeling
NEN	Nederlandse norm
NNI	Nederlands Normalisatie Instituut
NPR	Nederlandse praktijkrichtlijn
NVN	Nederlandse voornorm
OCB	Chloorpesticiden
OG	Ondergrond
OW-test	Olie/water-test
PAK	Polycyclische aromatische koolwaterstoffen
PCB	Polychloorbifenylen
pH	Zuurgraad
SUBAT	Stichting Uitvoering Bodemsanering Amovering Tankstations
VC	Vinylchloride
VNG	Vereniging van Nederlandse Gemeenten
VROM	Volkshuisvesting, Ruimtelijke Ordening en Milieubeheer
VOCI	Vluchtige organochloorverbindingen, zoals per en tri
As	Arseen
Ba	Barium
Cd	Cadmium
Cr	Chroom
Co	Kobalt
Cu	Koper
Fe	IJzer
Hg	Kwik
Mn	Mangaan
Mo	Molybdeen
Na	Natrium
Ni	Nikkel
Pb	Lood
St	Tin
Zn	Zink