


| Letter | Oppervlakte |
|--------|--------------------|
| A | 1253m ² |
| B | 640m ² |
| C | 32m ² |
| D | 145m ² |
| E | 202m ² |
| F | 312m ² |
| G | 109m ² |
| H | 68m ² |
| I | 337m ² |
| J | 431m ² |
| K | 215m ² |
| L | 676m ² |
| M | 431m ² |
| N | 431m ² |

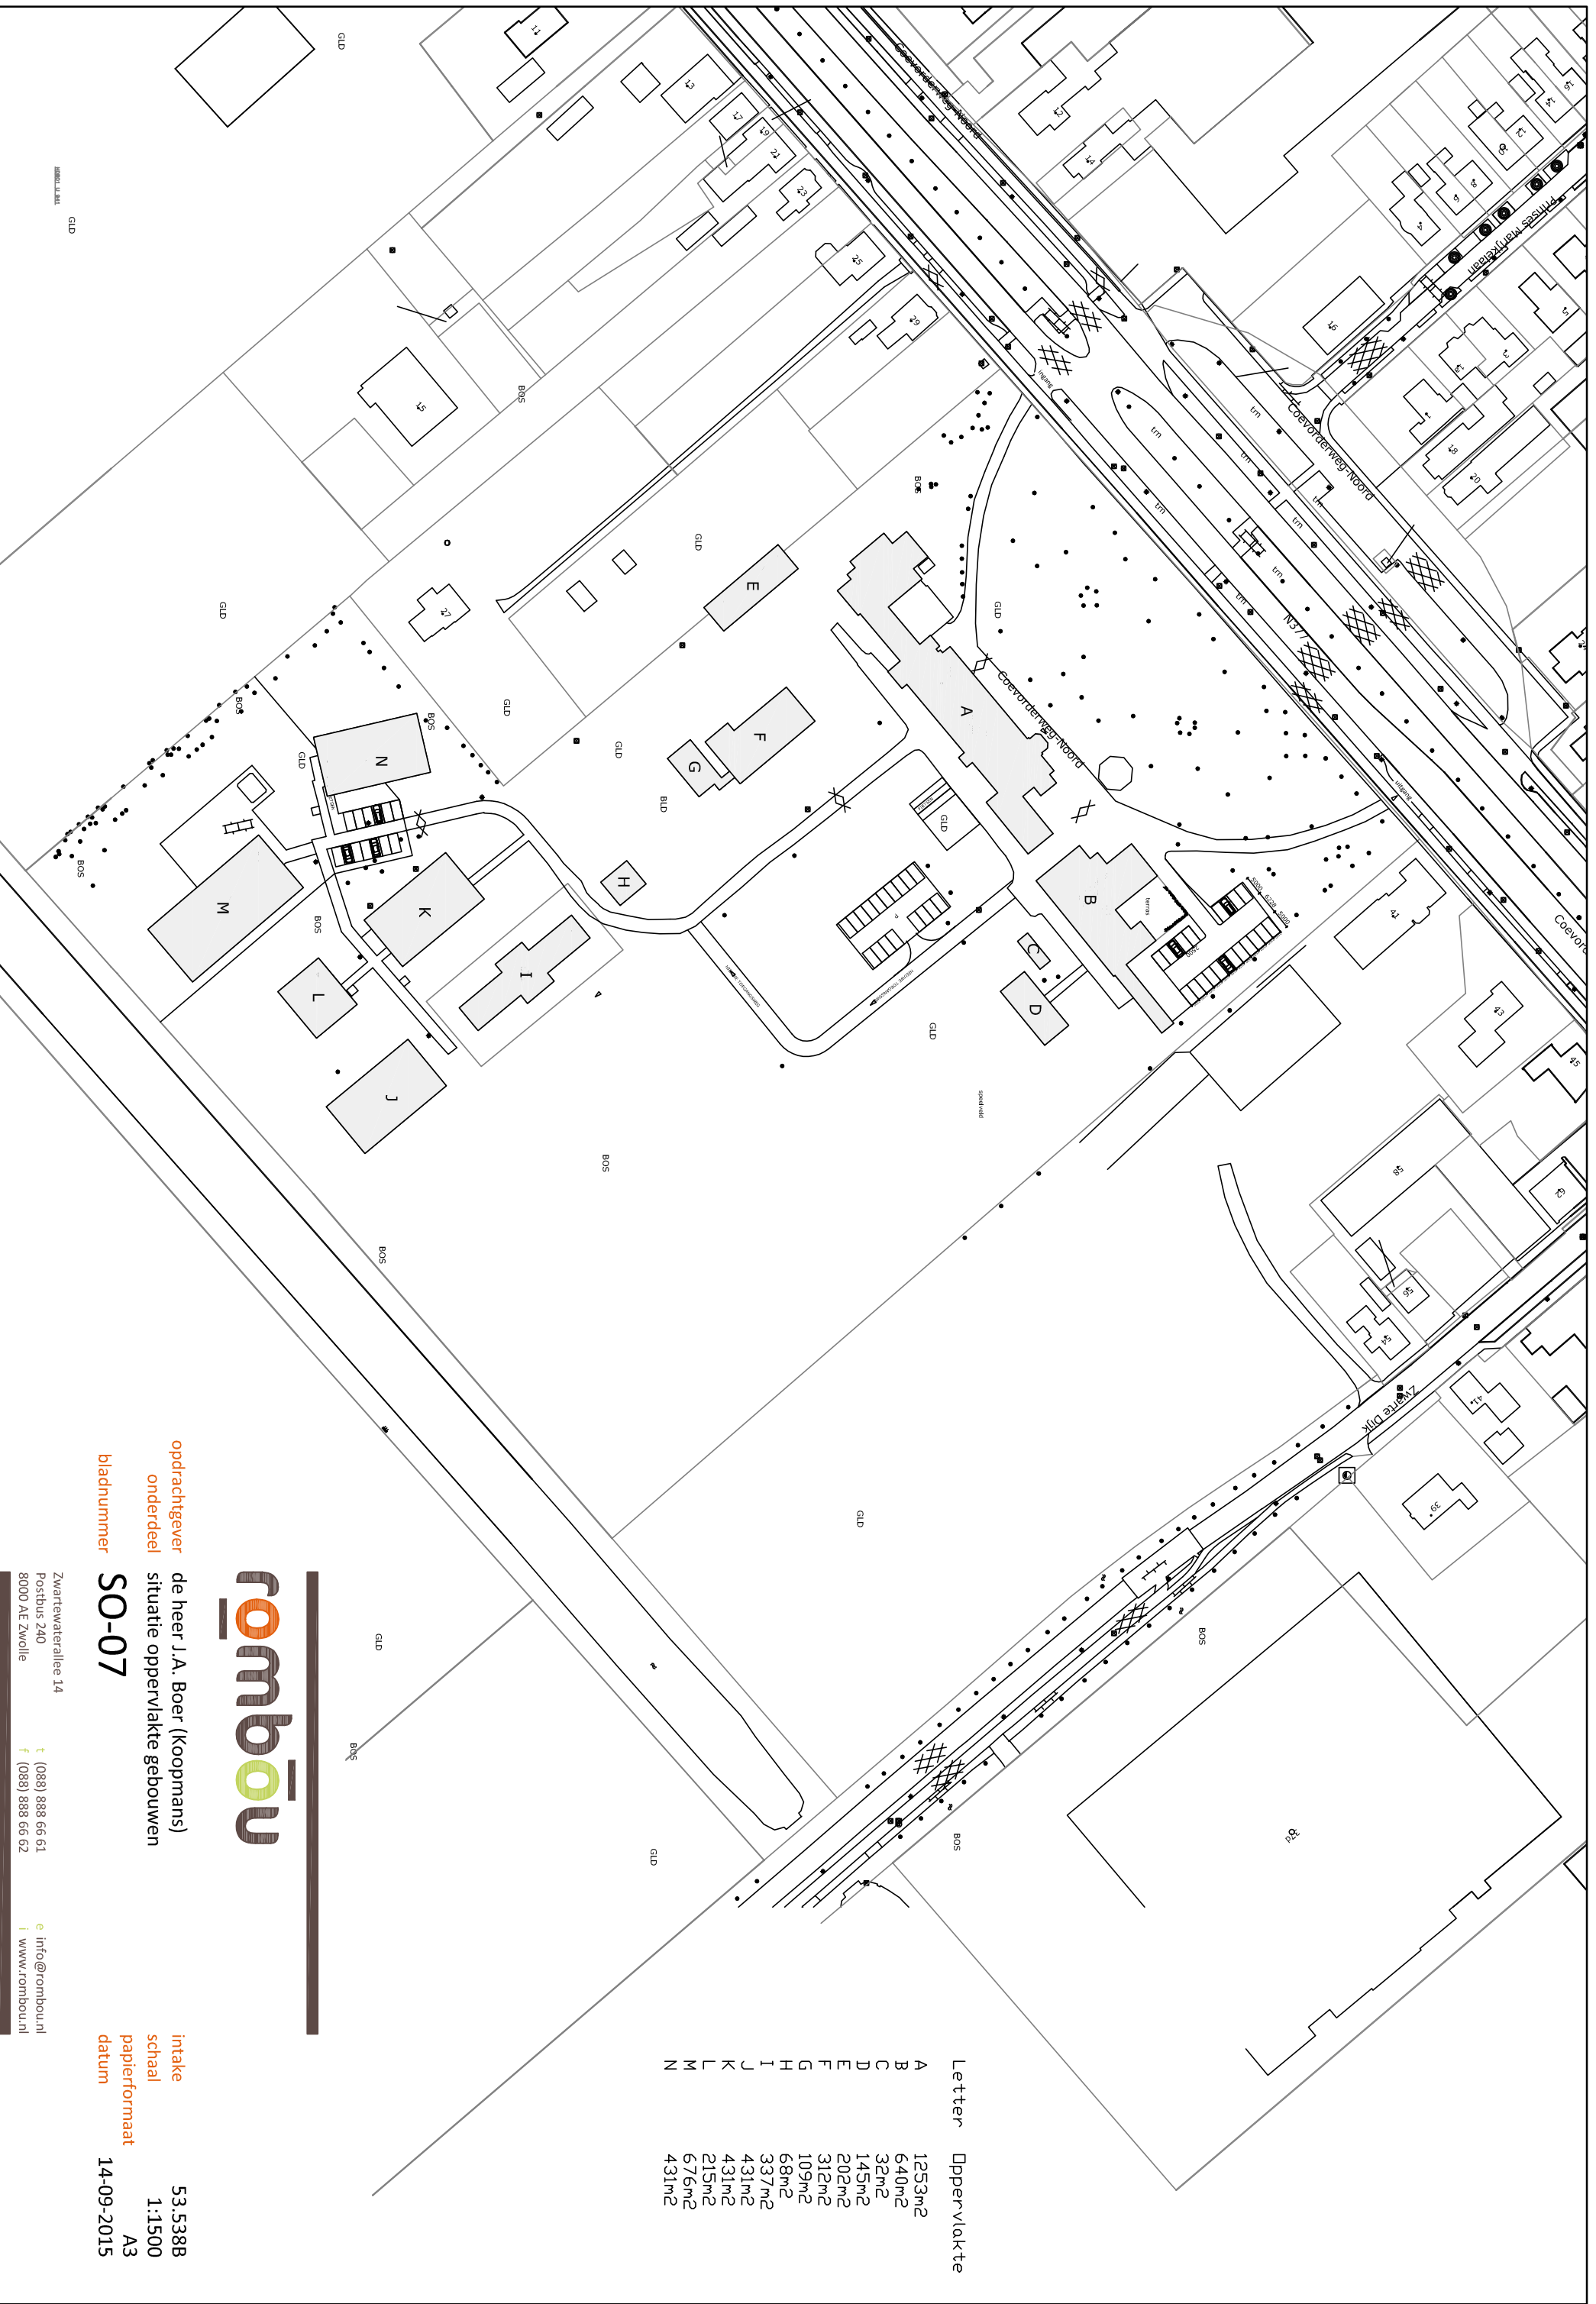

opdrachtgever **de heer J.A. Boer (Koopmans)**
 onderdeel **situatie oppervlakte gebouwen**
 bladnummer **SO-07**

intake **53.538B**
 schaal **1:1500**
 papierformaat **A3**
 datum **14-09-2015**

Zwartewaterallee 14
 Postbus 240
 8000 AE Zwolle

t (088) 888 66 61
 f (088) 888 66 62

e info@rombou.nl
 | www.rombou.nl