

**LEGENDA**



- 60x200
- 130/150x250
- 50/200x200
- 150x250
- 120x250
- 12.45\*
- standaard lichtmast
- aanbrengen betontegels, 300x300x60 mm, halfsteensverband, kleur grijs
- aanbrengen straatbaksteen, waatformat, halfsteensverband, kleur rood/bruin met 1 streks langs bandzijde

- aanbrengen opsluitband 60x200 mm, kleur grijs
- aanbrengen trottoirband 130/150x250 mm, kleur grijs
- aanbrengen rijwielpadband 50/200x200 mm, kleur grijs
- aanbrengen opsluitband plateau 150x250 mm, kleur grijs
- aanbrengen opsluitband 120x250 mm, kleur grijs
- NAP hoogte nieuwe situatie
- aanbrengen straatbaksteen, dikformaat, keperverband, kleur rood/bruin
- aanbrengen straatbaksteen, dikformaat, elleboogverband, kleur bruin
- aanbrengen betonstraatsteen, keiformaat, keperverband, kleur antraciet
- aanbrengen betonstraatsteen, keiformaat, elleboogverband, kleur antraciet
- aanbrengen betonstraatsteen, keiformaat, keperverband, kleur rood bruin
- egaliseren terrein en aanbrengen plantsoen

- aanbrengen verkeerssteen sbs, dikformaat, kleur wit
- aanbrengen boom
- aanbrengen verkeerssteen bss, dikformaat, kleur blauw
- Verlooppband
- bestaande te handhaven boom

- aanbrengen verkeerssteen sbs, dikformaat, kleur wit
- aanbrengen boom
- aanbrengen verkeerssteen bss, dikformaat, kleur blauw
- Verlooppband
- bestaande te handhaven boom

<b>Planen &amp; visies</b> <b>Ontwerp &amp; advies</b> <b>Projectmanagement</b> <b>Inspectie &amp; beheer</b>			
074 - 2780674 - Welbergweg 75 7556 PE Hengelo - info@proviel.nl - www.proviel.nl		Projectnummer 2019019	
Opmachtgever <b>Gemeente Hardenberg</b>		Tekeningnummer 32	
Omschrijving <b>Julianastraat Noord Dedemsvaart</b>		Bladnummer 1 van 2	
Onderdeel <b>Verhardingstekening handhaven zone A</b>		Schaal 1:200	
Omschrijving		Formaat A1L	
Get. Con. Datum Versie		Getekend B. Jansen	
Gecontroleerd		Paraaf <b>BJ KK</b>	
Datum 01-04-2019		Status Definitief	
Maten in meters tenzij anders vermeld		Peilmaten in meters t.o.v. N.A.P.	
Projectnr. Proviel: 2019019		<i>Wij geven de openbare ruimte kwaliteit</i>	

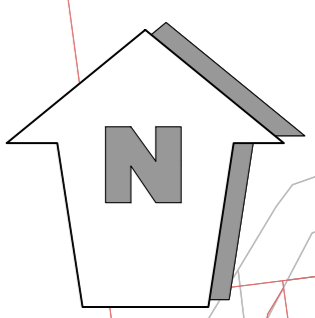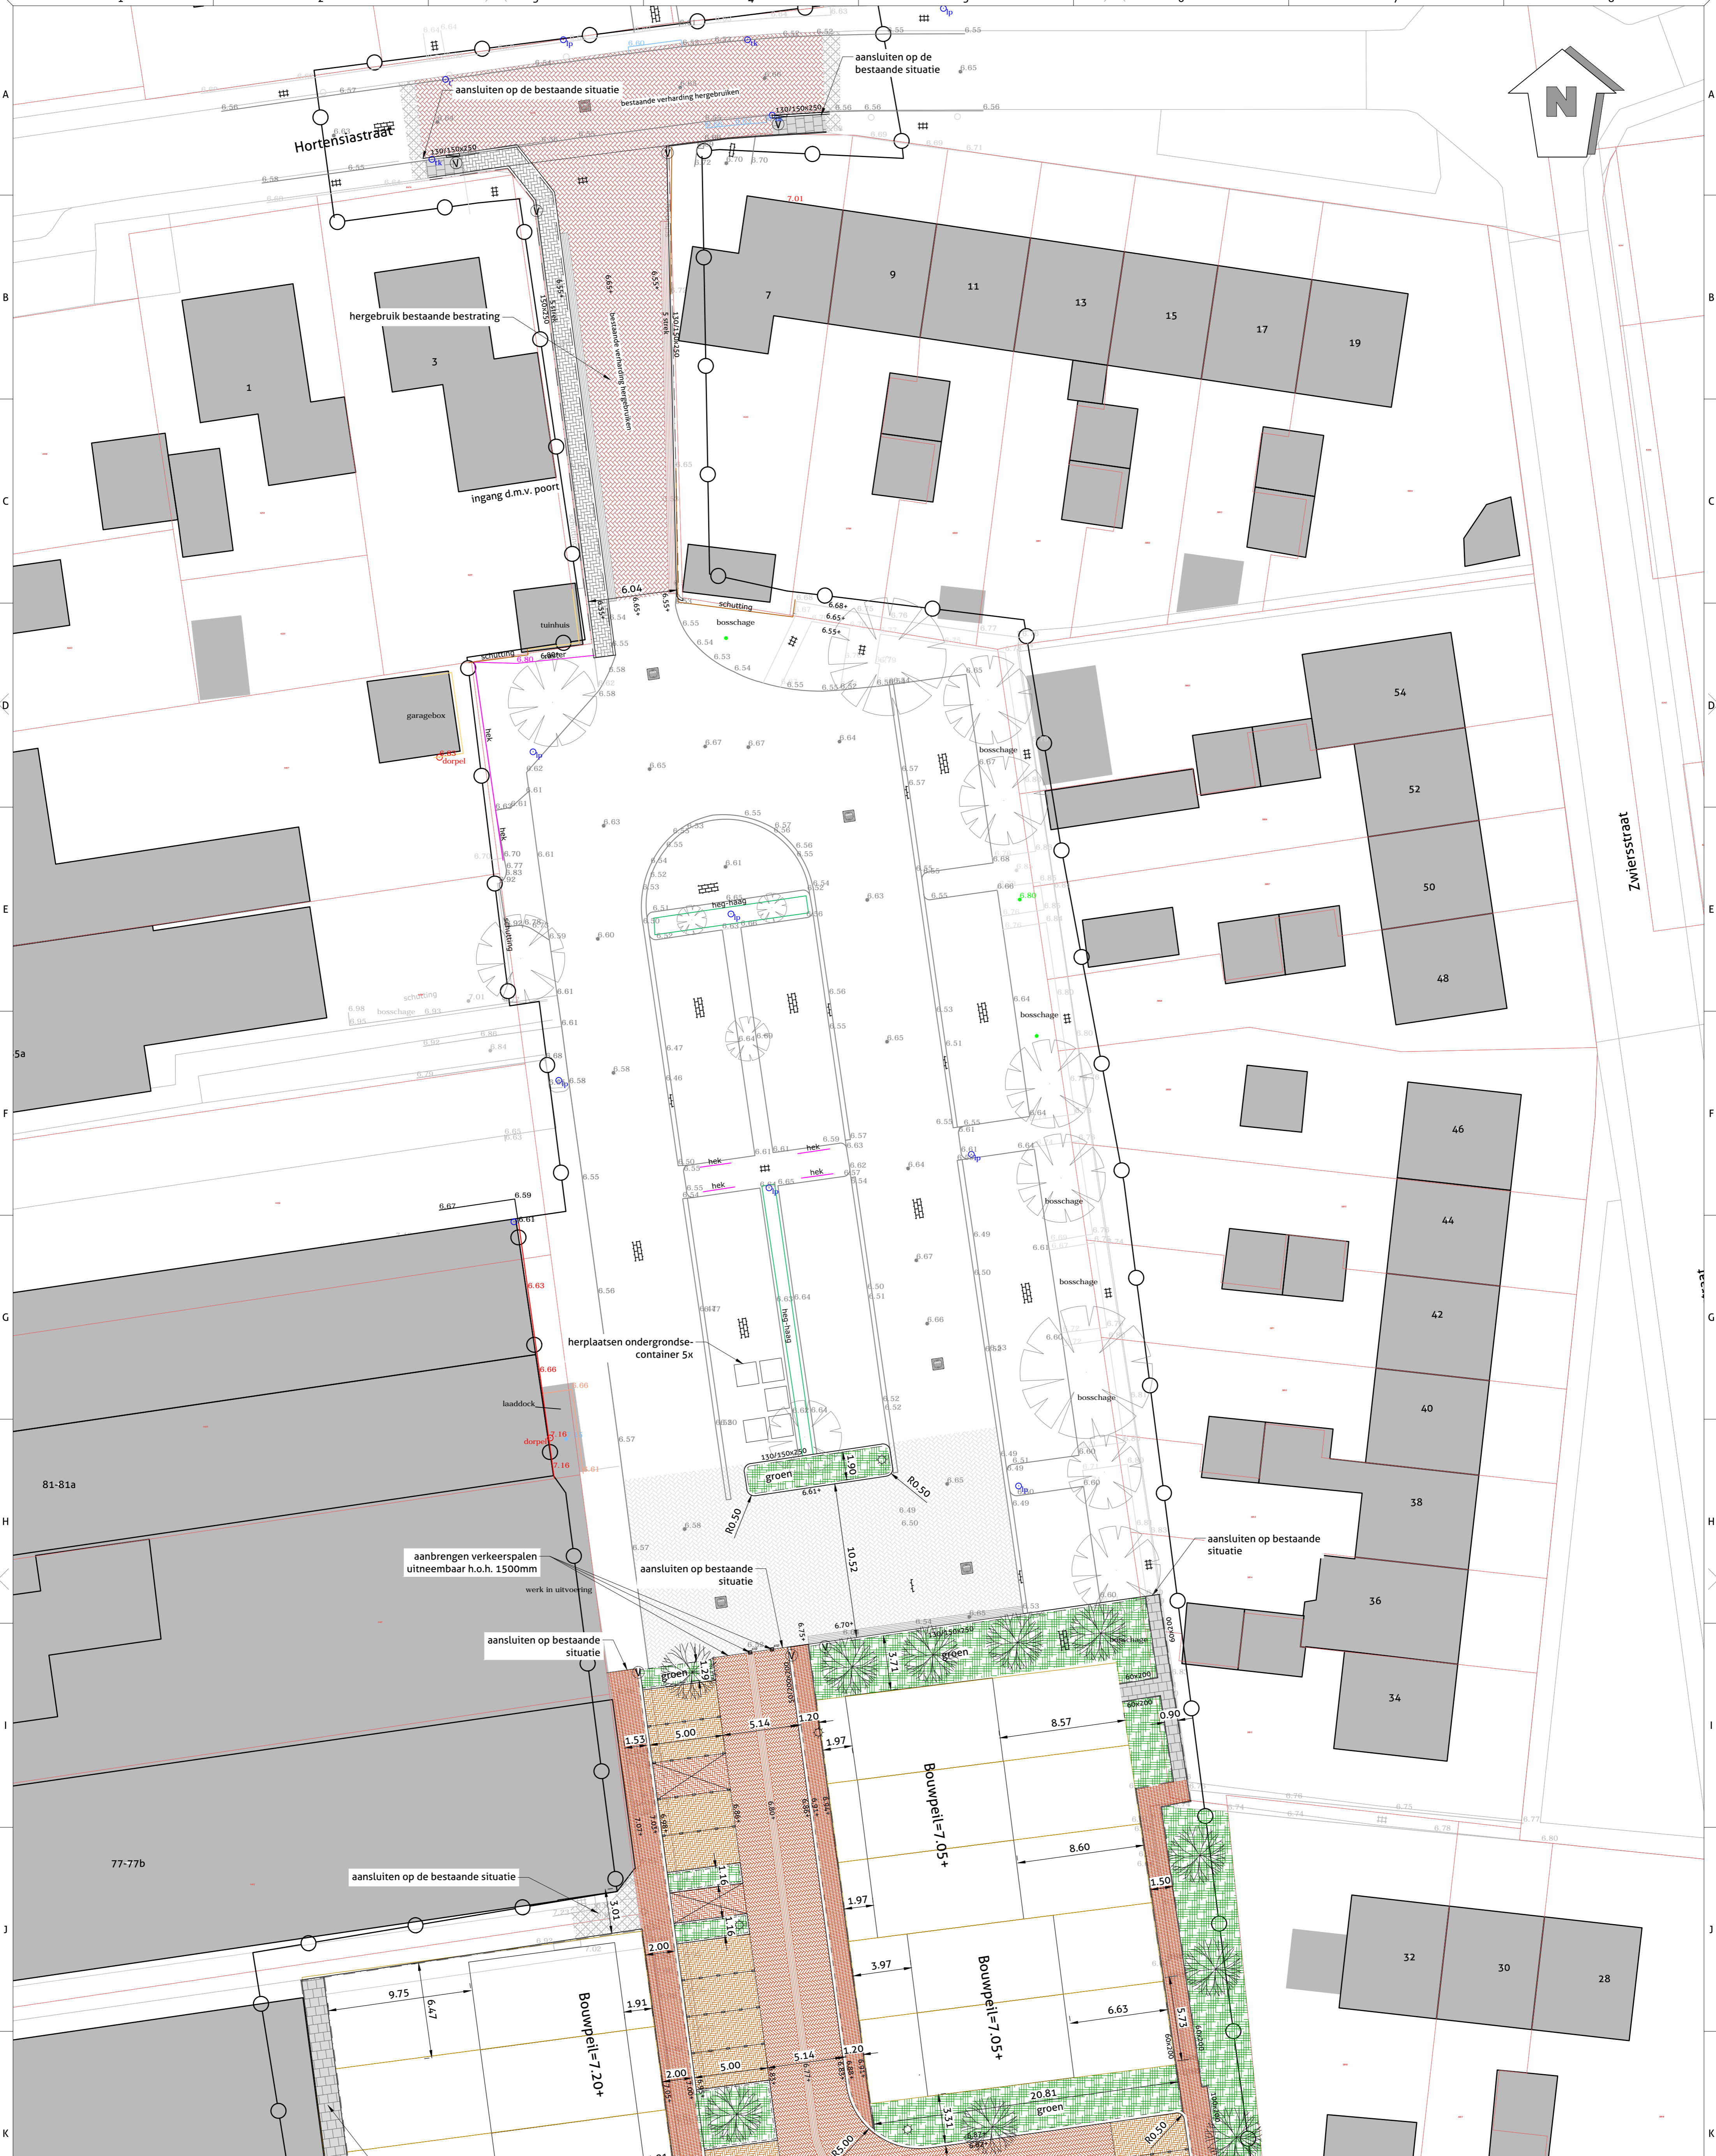

**LEGENDA**

	aanbrengen opsluitband 60x200 mm, kleur grijs
	aanbrengen trottoirband 130/150x250 mm, kleur grijs
	aanbrengen rijwielpadband 50/200x200 mm, kleur grijs
	aanbrengen opsluitband plateau 150x250 mm, kleur grijs
	aanbrengen opsluitband 120x250 mm, kleur grijs
	NAP hoogte nieuwe situatie
	standaard lichtmast
	aanbrengen betontegels, 300x300x60 mm, halfsteensverband, kleur grijs
	aanbrengen straatbaksteen, waalformaat, halfsteensverband, kleur rood/bruin met 1 streks langs bandzijde

	aanbrengen straatbaksteen, dikformaat, keperverband, kleur rood/bruin
	aanbrengen straatbaksteen, dikformaat, elleboogverband, kleur bruin
	aanbrengen betonstraatsteen, keiformaat, keperverband, kleur antraciet
	aanbrengen betonstraatsteen, keiformaat, elleboogverband, kleur antraciet
	aanbrengen betonstraatsteen, keiformaat, keperverband, kleur rood bruin
	egaliseren terrein en aanbrengen plantsoen

	aanbrengen verkeerssteen sbs, dikformaat, kleur wit
	aanbrengen boom
	aanbrengen verkeerssteen bss, dikformaat, kleur blauw
	Verloopband
	bestaande te handhaven boom

074 - 2780674 - Welbergweg 75 7556 PE Hengelo - info@proviel.nl - www.proviel.nl	
Opdrachtgever	Gemeente Hardenberg
Omschrijving	Julianastraat Noord Dedemsvaart
Onderdeel	Verhardingstekening handhaven zone A
Omschrijving	Get. Con. Datum Versie
Gecontroleerd	K. Koiman
Datum	01-04-2019
Status	Definitief