

Verkennd Bodemonderzoek

Project: 2023-171

Locatie: Anerweg-Noord 4-8 te Lutten

Opdrachtgever: BJZ.nu
Twentepoort Oost 16a
7609 RG Almelo

Datum: 4 augustus 2023

Verkennd Bodemonderzoek

Anerweg-Noord 4-8 te Lutten

Opdrachtgever: BJZ.nu
Twentepoort Oost 16a
7609 RG Almelo

Adviesbureau: Dumea Milieu
Bornsestraat 24
7597 NE Saasveld

Status: Definitief
Versie: 1
Datum versie: 4-8-2023
Projectnummer: 2023-171

Auteur: Joost Stevelink*

Paraaf:



Kwaliteitscontrole: Niek Hesselink*

Paraaf:



Veldwerkers: Joost Stevelink, Mark Morsink*

**De vermelde personen zijn akkoord met de openbaring van zijn of haar persoonsgegevens in het kader van de AVG-privacy wetgeving.*



Inhoudsopgave

Pagina

1	Inleiding	4
2	Vooronderzoek	5
	2.1 Locatie gegevens	5
	2.2 Algemene informatie locatie	5
	2.3 Eerder uitgevoerd bodemonderzoek	5
	2.4 Directe omgeving locatie	6
	2.5 Regionale bodemopbouw en geohydrologie	6
	2.6 Vooronderzoek PFAS	7
	2.7 Vooronderzoek NEN 5707 Asbest	7
3	Onderzoeksprogramma	8
	3.1 Hypothesestelling	8
	3.2 Onderzoeksopzet	8
	3.3 Analysestrategie	9
4	Onderzoeksresultaten	10
	4.1 Bodemopbouw en zintuiglijke waarnemingen	10
	4.2 Analyseresultaten	11
	4.3 Toetsing van de hypothese	11
	4.4 Toetsing aan de noodzaak tot vervolgonderzoek	11
5	Samenvatting en conclusie	12

BIJLAGE I:	Situering van de locatie
BIJLAGE II:	Situering van de locatie (schaal 1: 1000)
BIJLAGE III:	Overzichtstekening boorpunten
BIJLAGE IV:	Boorstaten
BIJLAGE V:	Analysecertificaten en Overschrijdingstabellen
BIJLAGE VI:	Foto's onderzoekslocatie

1 Inleiding


In opdracht van BJZ.nu heeft Dumea Milieu een verkennend bodemonderzoek uitgevoerd op de locatie Anerweg-Noord 4-8 te Lutten. De regionale ligging van de locatie is weergegeven in bijlage I.

Aanleiding van het onderzoek is in het kader van voorgenomen sloop- en nieuwbouwactiviteiten.

Doel van het onderzoek is het door middel van een steekproef conform het soort bodemonderzoek, nagaan van de huidige kwaliteit van de grond op de locatie. Het onderzoek is niet bedoeld om de exacte aard en omvang van een eventuele verontreiniging aan te geven.

Het verkennend onderzoek is uitgevoerd conform de richtlijnen:

- NEN 5725 Bodem - Landbodem - Strategie voor het uitvoeren van vooronderzoek bij verkennend en nader onderzoek (NEN5725:2017);
- NEN 5740 Bodem - Landbodem - strategie voor het uitvoeren van verkennend bodemonderzoek - Onderzoek naar de milieuhygiënische kwaliteit van bodem en grond (NEN5740:2009+A1:2016);
- NEN 5707 Bodem – Inspectie, monsterneming en analyse van asbest in bodem. (NEN 5707+C2:2017)
- VKB Protocol 2001 “Plaatsen van handboringen en peilbuizen, maken van boorbeschrijvingen, nemen van grondmonsters en waterpassen”
- VKB Protocol 2002 “Het nemen van grondwatermonsters”
- VKB Protocol 2018 “Locatie inspectie en monsterneming van asbest in bodem”

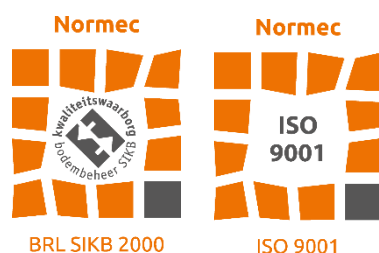

Dumea Milieu is een handelsnaam van Terra Agribusiness. Het procescertificaat van Terra Agribusiness en het hierbij behorende keurmerk (BRL SIKB 2000) zijn van toepassing op de activiteiten inzake het milieukundig veldwerk, inclusief de daarbij behorende veldwerkregistratie, en de overdracht van de monsters aan een erkend laboratorium.

Om de onafhankelijkheid van het onderzoek te waarborgen, verklaart Terra Agribusiness op geen enkele wijze gelieerd te zijn aan de te onderzoeken projectlocatie, zowel in juridische, financiële of personele sfeer.

De opbouw van dit rapport wordt als volgt weergegeven:

- vooronderzoek naar historie en bodemgesteldheid;
- opstellen van een hypothese;
- opstellen van een onderzoeksstrategie;
- resultaten van het veld- en laboratoriumonderzoek;
- conclusies, aanbevelingen en samenvatting.

In geval van klachten kan de opdrachtgever zich wenden tot Dumea Milieu en zo nodig tot de certificerende-instelling (Normec).

2 Vooronderzoek

Conform het onderzoeksprotocol NEN 5725 is ten behoeve van de onderzoeksstrategie op de locatie een vooronderzoek uitgevoerd. De onderstaande informatie is afkomstig uit:

Tabel 1 Bronnen vooronderzoek

Bron	Omschrijving
www.ahn.nl	AHN (Actueel Hoogtebestand Nederland)
www.bodemloket.nl	Bodemloket van Nederland
www.topotijdreis.nl	Historische kaarten
www.dinoloket.nl	Ondergrond gegevens van Nederland
Provincie Overijssel	Omgevingsrapportage Provincie Overijssel
BAG viewer	Basisregistraties Adressen en Gebouwen (BAG)
Gemeente Hardenberg	Historische informatie van de gemeente Hardenberg
Omgevingsdienst IJsselland	Historische informatie van de omgevingsdienst
Informatie Opdrachtgever	BJZ.nu
Inspectie onderzoekslocatie	Visueel inspectie van de locatie

2.1 Locatie gegevens

Gegevens over de locatie zijn weergegeven in onderstaande tabel

Tabel 2 Locatiegegevens

Adres onderzoekslocatie	Anerweg-Noord 4-8 te Lutten
Kadastrale gemeente	Ambt-Hardenberg
Sectie	U
Percelen	2281
Oppervlakte van de onderzoekslocatie	<5000 m ²
Eigenaar/ gebruiker	-
Korte beschrijving van de onderzoekslocatie	De onderzoekslocatie bestaat uit een woning, een kerk en twee bijgebouwen
Bebouwing	Op de onderzoekslocatie staat een woning, een kerk (kruiskerk) en twee bijgebouwen
Verharding	De onderzoekslocatie is deels verhard met asfalt, klinkers en tegels

2.2 Algemene informatie locatie

De locatie bevindt zich aan Anerweg-Noord 4-8 te Lutten. De locatie bestaat uit een woning, een kerk en een bijgebouw. De gebouwen zijn momenteel nog in gebruik. Initiatiefnemer is voornemens om een deel van de bestaande bebouwing te slopen en de locatie te herinrichten met 23 appartementen.

Op historische kaarten is vanaf 1850 bebouwing op de locatie te zien. Volgens het BAG-register is de kerk gebouwd in 1885, de woning in 1900 en de bijgebouwen in 1930 en 2001.

Op de locatie hebben zich in het verleden, voor zover bekend, geen calamiteiten en/of bedrijfsactiviteiten voorgedaan die van invloed zijn geweest op de bodemkwaliteit van onderhavige onderzoekslocatie. Tevens is er voor zover bekend, op de locatie nooit opslag aanwezig geweest van chemicaliën of brandstoffen zoals huisbrandolie of diesel.

2.3 Eerder uitgevoerd bodemonderzoek

Aan de Anerweg Noord 10 is door Eco Reest een verkennd bodemonderzoek uitgevoerd (kenmerk: 100349, 2010). Een deel van de onderzoekslocatie maakte deel uit van onderhavige onderzoekslocatie. In dit onderzoek is enkel de grond onderzocht, hierin zijn lichte verhogingen PAK aangetroffen.

2.4 Directe omgeving locatie

De onderzoekslocatie bevindt zich in het dorp Lutten. In de directe omgeving bevinden zich voornamelijk woonhuizen, winkels en infrastructuur.

De huidige weg ten zuiden van de locatie (Anerweg-Dedemvaartseweg) was in het verleden een watergang tot en met 1963. Er wordt niet verwacht dat dit invloed heeft gehad op de bodemkwaliteit van de onderhavige onderzoekslocatie.


Op het terrein Gouden Regenstraat 1a heeft in 1997 een verkennd onderzoek plaatsgevonden (Oranjewoud, 15009-66646). In de grond is een matige verhoging PAK aangetroffen, bij heranalyse is enkel een licht verhoogd gehalte aangetroffen. Verder zijn in grond en in grondwater lichte verhogingen aangetroffen.

Er is verder geen bodemrelevante informatie van de directe omgeving van de onderzoekslocatie bekend welke mogelijk invloed heeft gehad op de bodemkwaliteit ter plaatse van de onderzoekslocatie.

2.5 Regionale bodemopbouw en geohydrologie

De regionale geohydrologische bodemopbouw is weergegeven in onderstaande figuur.

Figuur 1 Geologisch opbouw landelijk model DGM v2.2

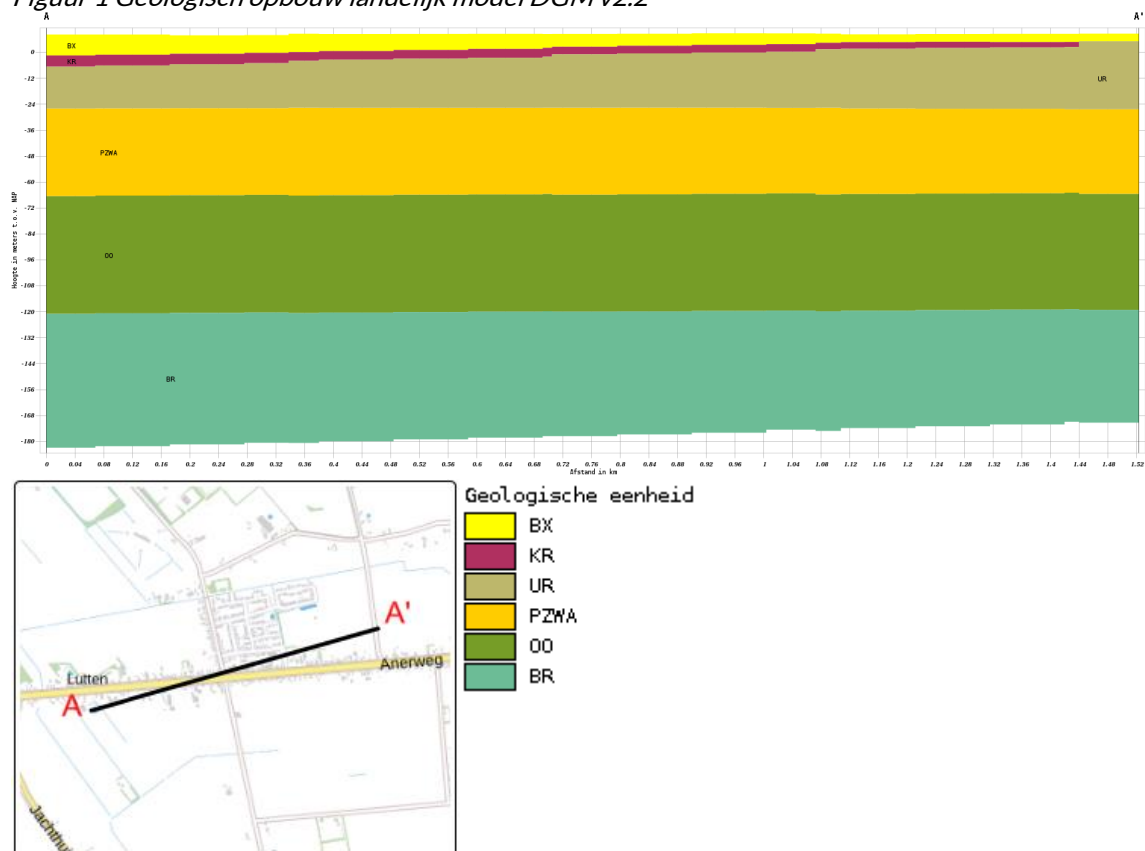

De boorlocatie bevindt zich circa 9 meter boven NAP.

2.6 Vooronderzoek PFAS

PFAS komt op verschillende manieren in het grond- en grondwatersysteem in Nederland terecht. Bij lokaal gebruik en calamiteiten leidt dit tot het 'klassieke' bron-grondwaterpluim beeld.

Het meest verdacht voor PFAS in het milieu zijn die locaties waar PFAS worden geproduceerd. Ook de brandweeroefenplaatsen waar met grote regelmaat brandblusschuim is toegepast, zijn verdacht. Er zijn echter ook vele andere toepassingen van PFAS die kunnen leiden tot een grond- of grondwaterverontreiniging.

In het handelingskader van Expertisecentrum PFAS zijn alle bedrijfsactiviteiten en toepassingen beschreven waar PFAS wordt gebruikt en de kans dat daarbij PFAS in het milieu vrijkomt.

Uit historisch onderzoek van onderhavig onderzoekslocatie blijkt dat geen van de beschreven toepassingen uit het handelingskader plaats heeft gevonden op of nabij de onderzoekslocatie.

In het eerder uitgevoerde bodemonderzoek zijn geen concentraties PFAS aangetoond boven de achtergrondwaarde.

Op basis van de verkregen informatie kan gesteld worden dat de onderzoekslocatie als onverdacht gedefinieerd kan worden met betrekking tot PFAS in de bodem.

2.7 Vooronderzoek NEN 5707 Asbest

Uit de verkregen historische informatie blijkt dat vanaf circa 1850 bebouwing op de locatie aanwezig is. Het is mogelijk dat tijdens (ver)bouwwerkzaamheden asbest in de gebouwen verwerkt is.

Het is echter niet aannemelijk dat er asbest in de bodem van onderhavige onderzoekslocatie terecht is gekomen.

Op basis van de verkregen informatie kan gesteld worden dat de onderzoekslocatie als onverdacht gedefinieerd kan worden met betrekking tot asbest in de bodem.

3 Onderzoeksprogramma

3.1 Hypothesestelling

Verkennd bodemonderzoek NEN 5740

Op basis van de resultaten van het vooronderzoek zijn voor de locatie één of meer hypothesen geformuleerd ten aanzien van grond en grondwaterverontreiniging.

Op basis van het historisch vooronderzoek blijkt dat de locatie bestaat uit een woning en kerk met twee bijgebouwen. Naar aanleiding van de bevindingen van het historisch vooronderzoek wordt de locatie als verdacht beschouwd en wordt als best passende strategie VED-HE gehanteerd.

De bovengrond van de onderzoekslocatie kan als verdacht worden beschouwd met betrekking tot de chemische parameters. In het kader van de NEN5740 dient de bovengrond onderzocht te worden conform onderzoeksstrategie VED-HE. De ondergrond kan als onverdacht beschouwd worden.

Tijdens het veldwerk wordt de locatie geïnspecteerd en zullen de boringen zintuiglijk worden beoordeeld. Bij zintuiglijk bijzondere waarnemingen kan de strategie nog worden aangepast.

De volgende deellocaties en hypothesen worden aangehouden:

Tabel 4 Deellocaties en hypothese NEN5740

Locatie	Hypothese	Verdachte stoffen	Opmerking
Gehele locatie	Verdacht (VED-HE)	Zware metalen, PAK	-

3.2 Onderzoeksopzet

De veldwerkzaamheden zijn uitgevoerd op 24 juli 2023 (plaatsing peilbuis en monsternamen grond), 31 juli 2023 (monsternamen grondwater). De positie van de boorlocaties zijn weergegeven in bijlage III.

Tabel 6 Onderzoeksopzet NEN 5740

Locatie	Ondiepe boringen ¹	Diepe boringen ²	Peilbuizen	Analyses grond	Analyses water
Gehele locatie	14	3	1	3x st. grond AS3000	1x st. grondwater AS3000

¹ Ondiepe boringen standaard tot 0,5 m-mv.

² Diepe boringen tot de grondwaterstand met een minimum van 1,0 m-mv en een maximum van 2,0 m-mv.

3.3 Analysestrategie

Ten behoeve van het analytisch onderzoek zijn op het laboratorium mengmonsters samengesteld. In de onderstaande tabel is de samenstelling van de monsters verwerkt.

Tabel 8 Analyse onderzochte monsters

Analyse monster	Traject (m-mv)	Deelmonsters	Analyse
BM1	0,20 - 0,50	2 (0,20 - 0,50) 3 (0,20 - 0,50) 4 (0,20 - 0,50) 5 (0,20 - 0,50)	AS3000 NEN 5740 Standaard incl struct excl voorb
BM2	0,00 - 0,50	10 (0,05 - 0,50) 12 (0,00 - 0,50) 7 (0,00 - 0,50) 9 (0,00 - 0,50)	AS3000 NEN 5740 Standaard incl struct excl voorb
BM3	0,00 - 0,50	13 (0,00 - 0,50) 15 (0,10 - 0,50) 16 (0,00 - 0,50) 18 (0,00 - 0,50)	AS3000 NEN 5740 Standaard incl struct excl voorb
OM1	0,50 - 2,00	16 (0,50 - 1,00) 16 (1,00 - 1,50) 16 (1,50 - 2,00) 19 (1,00 - 1,50) 2 (0,50 - 1,00) 2 (1,00 - 1,50) 2 (1,50 - 2,00) 9 (0,50 - 1,00) 9 (1,00 - 1,50) 9 (1,50 - 2,00)	AS3000 NEN 5740 Standaard incl struct excl voorb

Analyse monster	Traject (m-mv)	Analyse
Pb1wm1	1,90 - 2,90	NEN 5740gw standaardpakket (AS3000)

Alle monsters ten behoeve van de NEN 5740 zijn geanalyseerd door AL-West Agrolab. Alle analyses zijn AS3000 erkende verrichtingen.

Motivatie analysestrategie

Conform de NEN5740 strategie VED-HE-NL, dienen er 3 grondmonsters in de verdachte laag geanalyseerd te worden. Op basis van het historische gebruik van de locatie is de bovengrond de meest verdachte laag.

Op basis van zintuiglijke waarnemingen en het beoogde gebruik van de onderzoekslocatie is besloten om 3 mengmonsters van de bovengrond (BM1, BM2 en BM3) en tevens 1 mengmonster van de ondergrond (OM1) te analyseren.

4 Onderzoeksresultaten

4.1 Bodemopbouw en zintuiglijke waarnemingen

In bijlage V zijn de visuele waarnemingen in de vorm van boorprofielen weergegeven.

Veldwaarnemingen

De bovengrond bestaat uit matig fijn zand, zwak humeus. De ondergrond bestaat uit matig fijn zand, licht tot uiterst veenhoudend.

In de onderstaande tabel zijn de zintuiglijk waargenomen bijzonderheden weergegeven:

Tabel 9 Zintuiglijk waargenomen bijzonderheden

Boring	Diepte boring (m -mv)	Traject (m -mv)	Grondsoort	Waargenomen bijzonderheden
1	2,90	0,05 - 0,50	Zand	zwak baksteenhoudend
2	2,00	0,00 - 0,10		volledig asfalt
		0,10 - 0,20		Asfaltgranulaat
		0,20 - 0,50	Zand	zwak baksteenhoudend
		0,50 - 1,00	Zand	uiterst veenhoudend
		1,00 - 1,50	Zand	uiterst veenhoudend
		1,50 - 2,00	Zand	uiterst veenhoudend
3	0,50	0,00 - 0,10		volledig asfalt
		0,10 - 0,20		Asfaltgranulaat
		0,20 - 0,50	Zand	zwak baksteenhoudend
4	0,50	0,00 - 0,10		volledig asfalt
		0,10 - 0,20		Asfaltgranulaat
		0,20 - 0,50	Zand	zwak baksteenhoudend
5	0,50	0,00 - 0,10		volledig asfalt
		0,10 - 0,20		Asfaltgranulaat
		0,20 - 0,50	Zand	zwak baksteenhoudend
6	0,50	0,08 - 0,50	Zand	zwak baksteenhoudend
7	0,50	0,00 - 0,50	Zand	zwak baksteenhoudend
8	0,50	0,00 - 0,50	Zand	zwak baksteenhoudend
9	2,00	0,00 - 0,50	Zand	zwak baksteenhoudend
10	0,50	0,05 - 0,50	Zand	zwak baksteenhoudend
11	0,50	0,10 - 0,50	Zand	zwak baksteenhoudend
12	0,50	0,00 - 0,50	Zand	zwak baksteenhoudend
13	0,50	0,00 - 0,50	Zand	zwak baksteenhoudend
14	0,50	0,10 - 0,50	Zand	zwak baksteenhoudend
15	0,50	0,10 - 0,50	Zand	zwak baksteenhoudend
16	2,00	0,00 - 0,50	Zand	zwak baksteenhoudend
		0,50 - 1,00	Zand	uiterst veenhoudend
		1,00 - 1,50	Zand	uiterst veenhoudend
		1,50 - 2,00	Zand	uiterst veenhoudend
17	0,50	0,00 - 0,50	Zand	zwak baksteenhoudend
18	0,50	0,00 - 0,50	Zand	zwak baksteenhoudend
19	1,50	0,20 - 1,00		kruipruimte

Er is geen puin of asbestverdacht materiaal aan het oppervlak en in de boringen aangetroffen.

In de bovengrond van de boringen zijn wel lichte hoeveelheden baksteen aangetroffen. Baksteen is niet per definitie asbestverdacht.

Plaatselijk zijn in enkele boringen laagjes straatzand aangetroffen. Deze laagjes zijn dusdanig gering van omvang en in zwakke mate aanwezig dat hier geen separate laag van onderscheiden kan worden.

Grondwater

De filterbuis wordt minimaal een halve meter beneden de grondwaterspiegel geplaatst, waarna de dichte buis tot iets boven maaiveld wordt gemonteerd en afgedicht met bentoniet om instroom van oppervlaktewater te voorkomen.

In onderstaande tabel zijn de gegevens betreffende de grondwaterbemonstering opgenomen:

Tabel 10 Metingen grondwater

Peilbuis	Filterdiepte (m -mv)	Grondwater-stand (m -mv)	pH (-)	EC (µS/cm)	Troebelheid (NTU)
Pb1wm1	1,90 - 2,90	1,28	6,2	619	5,04

Geen van de gemeten waarden wijkt duidelijk af van de waarde, welke gezien de natuurlijke omstandigheden verwacht kan worden.

4.2 Analyseresultaten

De resultaten van de chemische analyses zijn weergegeven in bijlage V. Alle monsters ten behoeve van de NEN 5740 zijn geanalyseerd door AL-West Agrolab. Deze analyses zijn allen AS3000 erkende verrichtingen.

Alle monsters ten behoeve van de NEN 5707 zijn geanalyseerd door ACMAA Laboratorium te Deurningen.

Tabel 11 Toetsingskader Wbb

Concentratie	Betekenis	Opmerking	Code
≤ AW-waarde (of < detectielimiet) *	Niet verontreinigd	Geen aanvullend onderzoek nodig	-
> AW-waarde ≤ T-waarde	Licht verontreinigd	Geen aanvullend onderzoek nodig	*
> T-waarde ≤ I-waarde	Matig verontreinigd	Mogelijk nader bodemonderzoek noodzakelijk	**
> I-waarde	Sterk verontreinigd	Nader bodemonderzoek noodzakelijk; mogelijk sprake van ernstige bodemverontreiniging	***

* Voor grondwater geldt de streefwaarde

Toelichting:

De AW-waarden zijn achtergrondwaarden en zijn referentiewaarden voor een multifunctionele bodem. De halve som van de AW- en I-waarden $((AW+I)/2 = T\text{-waarde})$ is een toetsingswaarde waarboven er een vermoeden is van ernstige bodemverontreiniging. Door middel van aanvullend onderzoek moet dit vermoeden worden getoetst. De I-waarden zijn de 'interventiewaarden'. Als de I-waarde voor een stof wordt overschreden in meer dan 25 m³ grond of in meer dan 100 m³ grondwater (bodenvolume), dan wordt gesproken van een geval van ernstige bodemverontreiniging.

Tabel 12 Analyseresultaten NEN 5740

Monster	Traject (m-mv)	Samenstelling	Verhogingen
BM1	0,20 - 0,50	2 (0,20 - 0,50) 3 (0,20 - 0,50) 4 (0,20 - 0,50) 5 (0,20 - 0,50)	Pb*
BM2	0,00 - 0,50	10 (0,05 - 0,50) 12 (0,00 - 0,50) 7 (0,00 - 0,50) 9 (0,00 - 0,50)	Pb*, PAK 10 VROM*
BM3	0,00 - 0,50	13 (0,00 - 0,50) 15 (0,10 - 0,50) 16 (0,00 - 0,50) 18 (0,00 - 0,50)	Pb*, PAK 10 VROM*
OM1	0,50 - 2,00	16 (0,50 - 1,00) 16 (1,00 - 1,50) 16 (1,50 - 2,00) 19 (1,00 - 1,50) 2 (0,50 - 1,00) 2 (1,00 - 1,50) 2 (1,50 - 2,00) 9 (0,50 - 1,00) 9 (1,00 - 1,50) 9 (1,50 - 2,00)	PAK 10 VROM*
Pb1wm1	1,90 - 2,90	Pb1	-

* verhoging groter dan streefwaarde

** verhoging groter dan tussenwaarde

*** verhoging groter dan interventiewaarde

4.3 Toetsing van de hypothese

Onderdeel	Deellocatie	Gestelde hypothese	Hypothese verworpen of aangenomen
NEN 5740	Gehele locatie	Verdacht	Grotendeels verworpen

4.4 Toetsing aan de noodzaak tot vervolgonderzoek

Verkennd bodemonderzoek NEN 5740

Gehele locatie

Er zijn geen concentraties in de grond en het grondwater boven de tussenwaarde aangetroffen, dit houdt in dat er geen aanleiding bestaat voor het laten uitvoeren van een nader onderzoek.

5 Samenvatting en conclusie

Op een locatie gelegen aan Anerweg-Noord 4-8 te Lutten, kadastraal bekend gemeente: Ambt-Hardenberg, Sectie: U, nummer(s): 2281 is op 24 juli 2023 een verkennend bodemonderzoek conform NEN5740 uitgevoerd.

De locatie bevindt zich aan Anerweg-Noord 4-8 te Lutten. De locatie bestaat uit een woning, een kerk en een bijgebouw. De gebouwen zijn momenteel nog in gebruik. Initiatiefnemer is voornemens om een deel van de bestaande bebouwing te slopen en de locatie te herinrichten met 23 appartementen.

Naar aanleiding van de bevindingen van het historisch vooronderzoek wordt de locatie als verdacht beschouwd.

Verkennd bodemonderzoek NEN5740

Ter plaatse van de onderzoekslocatie zijn boringen uitgevoerd ten behoeve van een bodemonderzoek conform de NEN5740.

Gehele locatie

In de bovengrondmengmonsters zijn lichte verhogingen lood en PAK aangetroffen. In het ondergrondmengmonster OM1 is een lichte verhoging PAK aangetroffen.

In het grondwatermonster Pb1wm1 zijn geen verhogingen aangetroffen.

Algemeen

Op basis van onderhavig onderzoek wordt een nader bodemonderzoek voor deze locatie niet noodzakelijk geacht.

De onderzoekslocatie wordt vanuit milieuhygiënisch oogpunt geschikt geacht voor het beoogde gebruik.

Als grond van de locatie vrijkomt, moet er rekening mee worden gehouden dat deze niet zonder meer elders toepasbaar is. Op hergebruik van grond is het "Besluit bodemkwaliteit" van toepassing. De toepassing van grond elders moet worden gemeld via het 'meldpunt bodemkwaliteit'.

Naast het "Besluit bodemkwaliteit" dient opgemerkt te worden dat in het kader van de "Handelingskader voor hergebruik van PFAS houdende grond en baggerspecie" ook onderzoek naar PFAS noodzakelijk is.

Hoewel het verrichte veld- en laboratoriumonderzoek volgens de geldende normen zijn uitgevoerd, dienen de onderzoeksresultaten met enige voorzichtigheid te worden gehanteerd. Door de bodem steekproefsgewijs te onderzoeken is ernaar gestreefd om een representatief beeld te krijgen van de milieuhygiënische kwaliteit van de bodem en het grondwater. Het is echter nooit uit te sluiten dat er lokaal afwijkingen in de milieuhygiënische kwaliteit van de bodem in het grondwater voorkomen.

Het uitgevoerde onderzoek is verkennend en betreft een momentopname.

BIJLAGE I

Situering van de locatie



: Hier bevindt zich de onderzoekslocatie



BEBOUWING a bebouwd gebied b gebouwen c hoogbouw d kas WEGEN autosnelweg hoofdweg met gescheiden rijbanen hoofdweg regionale weg met gescheiden rijbanen regionale weg lokale weg met gescheiden rijbanen lokale weg weg met losse of slechte verharding onverharde weg straat/overige weg voetgangersgebied fietspad pad, voetpad weg in aanleg viaduct aquaduct tunnel vaste brug beweegbare brug brug op pijlers	SPOORWEGEN spoorweg: enkelspoor spoorweg: meersporig a station b spoorweg in tunnel tramweg a sneltram b sneltramhalte a metro bovengronds b metrostation HYDROGRAFIE waterloop: smaller dan 3 m waterloop: 3-6 m breed waterloop: breder dan 6 m a schutsluis b stuwen c koedam a duiker b grondduiker c afsluitbare duiker BODEMGEBUIK a grasland met sloten b akkerland met greppels c boomgaard d fruitkwekerij e boomkwekerij f grasland met populierenopstand g loofbos h naaldbos i gemengd bos j griend k heide l zand m drasland, moeras n rietland o dodenakker, begraafplaats p overig bodemgebruik	OVERIGE SYMBOLEN a religieus gebouw b toren, hoge koepel c religieus gebouw met toren d markant object e watertoren f vuurtoren a gemeentehuis b postkantoor c politiebureau d wegwijzer a kapel b kruis c vlampijp d telescoop a windmolen b waterradmolen c windmotor d windturbine a oliepompinstallatie b seinmast c zendmast a luifel b monument c gemaal a kampeertrein b sportcomplex c ziekenhuis a paal b grenspunt c boom a schietbaan b afrastering c hoogspanningsleiding met mast d muur e geluidswering
--	---	---

BIJLAGE II

Situering van de locatie



12345

25

Deze kaart is noordgericht

Perceelnummer

Huisnummer

Vastgestelde kadastrale grens

Voorlopige kadastrale grens

Administratieve kadastrale grens

Bebouwing

Schaal 1: 1000

Kadastrale gemeente Ambt-Hardenberg

Sectie U

Perceel 2281

kadaster



Voor een eensluitend uittreksel, geleverd op 30 juni 2023


De bewaarder van het kadaster en de openbare registers

Aan dit uittreksel kunnen geen betrouwbare maten worden ontleend.

De Dienst voor het kadaster en de openbare registers behoudt zich de intellectuele eigendomsrechten voor, waaronder het auteursrecht en het databankenrecht.

BIJLAGE III

Overzichtstekening boorpunten

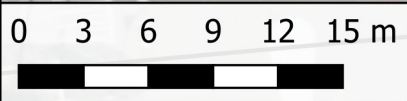



Bornsestraat 24
7597 NE
Saasveld
T. 0541-200100
E. info@dumea-am.nl

Projectnummer	2023-171
Datum	04/08/2023
Schaal	1:350

873 Kadastraal nummer

∕ Kadastraal perceel

∨ Bebouwing

 Nieuw te bouwen

 Bebouwing

 Peilbuis

 Onderzoeklocatie

 Boring tot 2.0 m-mv


 Boring tot 0.5 m-mv

BIJLAGE IV

Boorstaten


X: 235337,73
Y: 514322,08
Datum: 24-7-2023
GWS: 132

Boring: 1

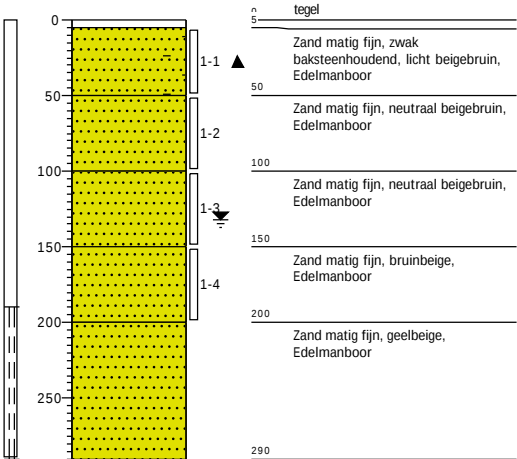


X: 235308,41
Y: 514324,70
Datum: 24-7-2023

Boring: 2

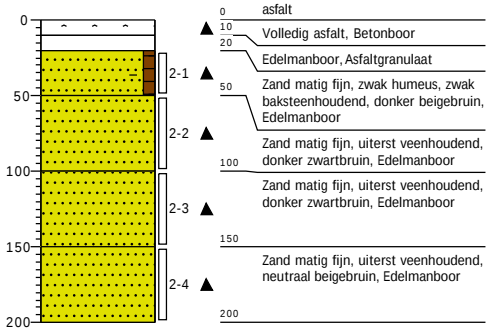


X: 235327,37
Y: 514330,87
Datum: 24-7-2023

Boring: 3

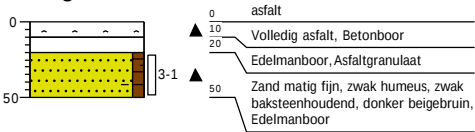


X: 235352,78
Y: 514339,50
Datum: 24-7-2023

Boring: 4

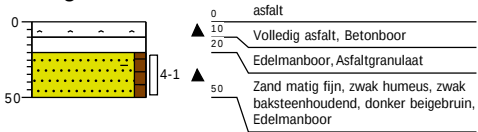


X: 235340,31
Y: 514308,00
Datum: 24-7-2023

Boring: 5

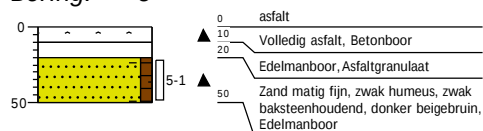


X: 235306,34
Y: 514317,24
Datum: 24-7-2023

Boring: 6

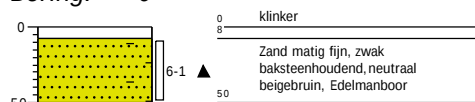


X: 235302,82
Y: 514298,04
Datum: 24-7-2023

Boring: 7

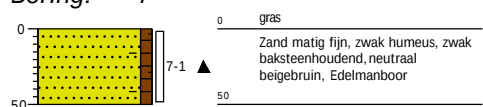


X: 235310,44
Y: 514290,35
Datum: 24-7-2023

Boring: 8

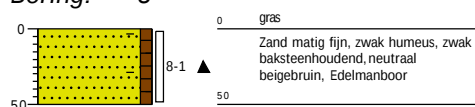


X: 235336,41
Y: 514293,67
Datum: 24-7-2023

Boring: 9

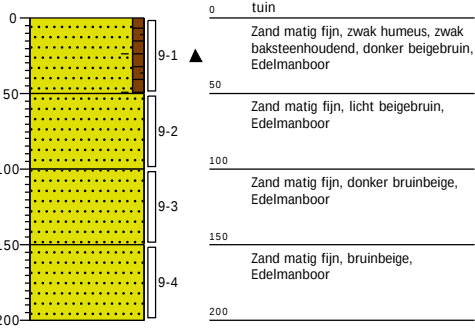


X: 235345,09
Y: 514311,08
Datum: 24-7-2023

Boring: 10

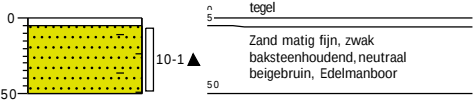


X: 235346,49
Y: 514297,29
Datum: 24-7-2023

Boring: 11

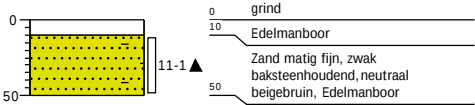


X: 235366,89
Y: 514299,34
Datum: 24-7-2023

Boring: 12

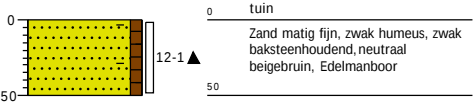


X: 235363,98
Y: 514310,36
Datum: 24-7-2023

Boring: 13

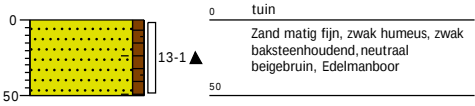


X: 235365,09
Y: 514319,08
Datum: 24-7-2023

Boring: 14

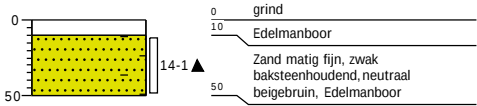


X: 235358,43
Y: 514332,18
Datum: 24-7-2023

Boring: 15

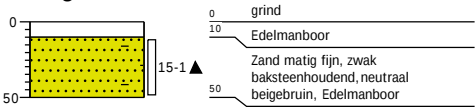


X: 235379,27
Y: 514339,65
Datum: 24-7-2023

Boring: 16

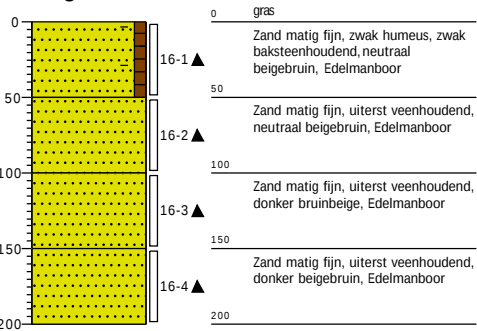


X: 235369,30
Y: 514348,75
Datum: 24-7-2023

Boring: 17

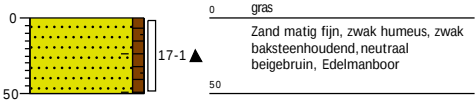


X: 235339,89
Y: 514344,84
Datum: 24-7-2023

Boring: 18

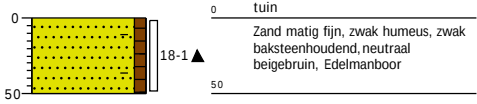


X: 235330,00
Y: 514302,80
Datum: 24-7-2023

Boring: 19

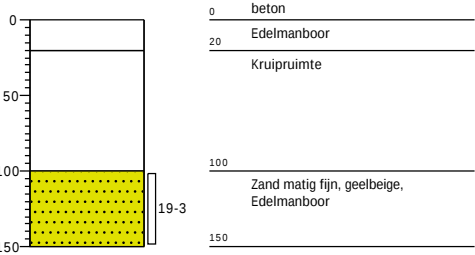


Legenda (conform NEN 5104)


grind

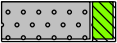


Grind, siltig

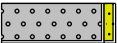


Grind, zwak zandig

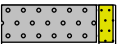

Grind, matig zandig

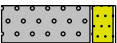

Grind, sterk zandig

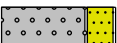

Grind, uiterst zandig

zand




Zand, kleiig



Zand, zwak siltig



Zand, matig siltig

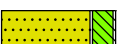

Zand, sterk siltig



Zand, uiterst siltig

veen



Veen, mineraalarm



Veen, zwak kleiig



Veen, sterk kleiig



Veen, zwak zandig




Veen, sterk zandig

klei



Klei, zwak siltig

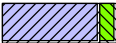

Klei, matig siltig



Klei, sterk siltig



Klei, uiterst siltig



Klei, zwak zandig



Klei, matig zandig



Klei, sterk zandig

leem



Leem, zwak zandig



Leem, sterk zandig


overige toevoegingen



zwak humeus




matig humeus

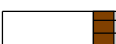


sterk humeus



zwak grindig

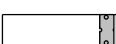

matig grindig

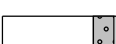

sterk grindig

geur



geen geur



zwakke geur



matige geur



sterke geur



uiterste geur

olie



geen olie-water reactie



zwakke olie-water reactie



matige olie-water reactie



sterke olie-water reactie



uiterste olie-water reactie

p.i.d.-waarde



>0



>1



>10



>100



>1000



>10000

monsters



geroerd monster



ongeroerd monster



volumering

overig



bijzonder bestanddeel



Gemiddeld hoogste grondwaterstand



grondwaterstand



Gemiddeld laagste grondwaterstand



slib



water

BIJLAGE V

Analysecertificaten en overschrijdingstabellen

AL-West B.V.

Dortmundstraat 16B, 7418 BH Deventer, the Netherlands
Tel. +31(0)570 788110
e-Mail: info@al-west.nl, www.al-west.nl



AGROLAB GROUP

Your labs. Your service.

Dumea AM
Bornsestraat 24
7597 NE SAASVELD

Datum 31.07.2023
Relatienr 35008640
Opdrachtnr. 1299089

ANALYSERAPPORT

Opdracht 1299089 Bodem / Eluaat

Opdrachtgever 35008640 Dumea AM
Uw referentie 2023-171 BJZ Anerweg-Noord 4-5 Lutten
Opdrachtacceptatie 24.07.23

Geachte heer, mevrouw,

Hierbij zenden wij u de resultaten van het door u aangevraagde laboratoriumonderzoek.

De analyses zijn, tenzij anders vermeld, uitgevoerd overeenkomstig onze erkenning voor de werkzaamheid "Analyse voor milieuhygiënisch bodemonderzoek" van het Besluit Bodemkwaliteit.

Dit rapport mag alleen in zijn geheel worden gereproduceerd. Eventuele bijlagen zijn onderdeel van het rapport.

Let op: alleen de algemene voorwaarden van AL-West gedeponeerd bij de KvK te Deventer, zijn van toepassing.

Indien u nog vragen heeft of aanvullende informatie wenst, verzoeken wij u om contact op te nemen met Klantenservice.

Wij vertrouwen erop u met de toegezonden informatie van dienst te zijn.

Met vriendelijke groet,

AL-West B.V. Sasja Brinkhuis, Tel. +31/570788116

Parameters uitgevoerd door AL-West BV zijn geaccrediteerd volgens EN ISO/IEC 17025:2017. Alleen niet-geaccrediteerde en/of uitbestede parameters zijn gemarkeerd met het symbool "n".

AL-West B.V.

Dortmundstraat 16B, 7418 BH Deventer, the Netherlands
Tel. +31(0)570 788110
e-Mail: info@al-west.nl, www.al-west.nl



AGROLAB GROUP

Your labs. Your service.

Opdracht 1299089 Bodem / Eluaat

Monsternr.	Monstername	Monster beschrijving
307195	24.07.2023	BM1
307196	24.07.2023	BM2
307197	24.07.2023	BM3
307198	24.07.2023	OM1

Eenheid	307195 BM1	307196 BM2	307197 BM3	307198 OM1
---------	---------------	---------------	---------------	---------------

Algemene monstervoorbehandeling

S Voorbehandeling conform AS3000	++	++	++	++
S Droge stof %	78,1	89,8	91,4	69,4

Fracties (sedigraaf)

S Fractie < 2 µm % Ds	<1,0	<1,0	<1,0	<1,0
-----------------------	------	------	------	------

Klassiek Chemische Analyses

S Organische stof % Ds	11,0 ^{x)}	3,0 ^{x)}	5,0 ^{x)}	9,0 ^{x)}
------------------------	--------------------	-------------------	-------------------	-------------------

Voorbehandeling metalen analyse

S Koningswater ontsluiting	++	++	++	++
----------------------------	----	----	----	----

Metalen (AS3000)

S Barium (Ba) mg/kg Ds	34	26	30	22
S Cadmium (Cd) mg/kg Ds	0,21	<0,20	<0,20	<0,20
S Kobalt (Co) mg/kg Ds	<3,0	<3,0	<3,0	<3,0
S Koper (Cu) mg/kg Ds	13	7,6	10	6,2
S Kwik (Hg) mg/kg Ds	<0,05	<0,05	<0,05	<0,05
S Lood (Pb) mg/kg Ds	48	49	43	19
S Molybdeen (Mo) mg/kg Ds	<1,5	<1,5	<1,5	<1,5
S Nikkel (Ni) mg/kg Ds	<4,0	<4,0	<4,0	<4,0
S Zink (Zn) mg/kg Ds	53	47	45	21

PAK (AS3000)

S Anthraceen mg/kg Ds	<0,050	<0,050	0,88	<0,050
S Benzo(a)anthraceen mg/kg Ds	0,23	0,18	2,0	1,0
S Benzo(a)-Pyreen mg/kg Ds	0,18	0,23	1,6	<0,050
S Benzo(ghi)peryleen mg/kg Ds	0,14	0,14	1,0	<0,050
S Benzo(k)fluorantheen mg/kg Ds	0,099	0,11	0,86	<0,050
S Chryseen mg/kg Ds	0,19	0,22	1,8	<0,050
S Fenanthreen mg/kg Ds	0,073	0,11	4,7	<0,050
S Fluorantheen mg/kg Ds	0,26	0,37	5,1	0,27
S Indeno-(1,2,3-c,d)pyreen mg/kg Ds	0,14	0,24	1,0	0,075
S Naftaleen mg/kg Ds	<0,050	<0,050	0,49	<0,050
S Som PAK (VROM) (Factor 0,7) mg/kg Ds	1,4 ^{#)}	1,7 ^{#)}	19	1,6 ^{#)}

Minerale olie (AS3000/AS3200)

S Koolwaterstoffractie C10-C40 mg/kg Ds	<35	<35	44	91
Koolwaterstoffractie C10-C12 mg/kg Ds	<3 ^{*)}	<3 ^{*)}	<3 ^{*)}	<3 ^{*)}
Koolwaterstoffractie C12-C16 mg/kg Ds	<3 ^{*)}	<3 ^{*)}	3 ^{*)}	14 ^{*)}

Parameters uitgevoerd door AL-West BV zijn geaccrediteerd volgens EN ISO/IEC 17025:2017. Alleen niet-geaccrediteerde en/of uitbestede parameters zijn gemarkeerd met het symbool "x)".

Kamer van Koophandel
Nr. 08110898
VAT/BTW-ID-Nr.:
NL 811132559 B01

Directeur
ppa. Marc van Gelder
Dr. Paul Wimmer



Blad 2 van 4



AL-West B.V.

Dortmundstraat 16B, 7418 BH Deventer, the Netherlands
Tel. +31(0)570 788110
e-Mail: info@al-west.nl, www.al-west.nl



AGROLAB GROUP

Your labs. Your service.

Opdracht 1299089 Bodem / Eluaat

Eenheid		307195 BM1	307196 BM2	307197 BM3	307198 OM1
Minerale olie (AS3000/AS3200)					
Koolwaterstoffractie C16-C20	mg/kg Ds	<4 ^{*)}	6 ^{*)}	10 ^{*)}	20 ^{*)}
Koolwaterstoffractie C20-C24	mg/kg Ds	<5 ^{*)}	6 ^{*)}	8 ^{*)}	17 ^{*)}
Koolwaterstoffractie C24-C28	mg/kg Ds	<5 ^{*)}	<5 ^{*)}	6 ^{*)}	9 ^{*)}
Koolwaterstoffractie C28-C32	mg/kg Ds	18 ^{*)}	10 ^{*)}	11 ^{*)}	22 ^{*)}
Koolwaterstoffractie C32-C36	mg/kg Ds	<5 ^{*)}	<5 ^{*)}	<5 ^{*)}	<5 ^{*)}
Koolwaterstoffractie C36-C40	mg/kg Ds	<5 ^{*)}	<5 ^{*)}	<5 ^{*)}	<5 ^{*)}

Polychloorbifenylen (AS3000)

S PCB 28	mg/kg Ds	<0,0010	<0,0010	<0,0010	<0,0010
S PCB 52	mg/kg Ds	<0,0010	<0,0010	<0,0010	<0,0010
S PCB 101	mg/kg Ds	<0,0010	<0,0010	<0,0010	<0,0010
S PCB 118	mg/kg Ds	<0,0010	<0,0010	<0,0010	<0,0010
S PCB 138	mg/kg Ds	<0,0010	<0,0010	<0,0010	<0,0010
S PCB 153	mg/kg Ds	<0,0010	<0,0010	<0,0010	<0,0010
S PCB 180	mg/kg Ds	<0,0010	<0,0010	<0,0010	<0,0010
S Som PCB (7 Ballschmüter) (Factor 0,7)	mg/kg Ds	0,0049 ^{#)}	0,0049 ^{#)}	0,0049 ^{#)}	0,0049 ^{#)}

x) Gehaltes beneden de rapportagegrens zijn niet mee inbegrepen.

#) Bij deze som zijn resultaten "<rapportagegrens" vermenigvuldigd met 0,7.

S) Erkend volgens AS SIKB 3000

Verklaring: "<" of n.a. betekent dat het gehalte van de parameter lager is dan de rapportagegrens.

de parameterspecifieke analytische meetonzekerheden en informatie over de berekeningsmethode zijn op verzoek verkrijgbaar, indien de gerapporteerde resultaten boven de parameterspecifieke rapportagegrens liggen. De minimale prestatiecriteria van de toegepaste methoden met betrekking tot de meetonzekerheid zijn in het algemeen gebaseerd op Richtlijn 2009/90/EG van de Europese Commissie.

Opmerking monster(s)

307195: BM1
307196: BM2
307197: BM3
307198: OM1

Het analyseresultaat van PCB 138 is mogelijk overschat vanwege co-elutie met PCB 163

Opmerking monster(s)

307195: BM1
307196: BM2
307197: BM3
307198: OM1

Het organische stof gehalte is gecorrigeerd met het lutum gehalte, indien geen lutum is bepaald dan is gecorrigeerd met een lutum gehalte van 5,4%.

Het organische stof gehalte is niet gecorrigeerd voor het vrij ijzer gehalte, tenzij dit bepaald is.

Begin van de analyses: 25.07.2023

Einde van de analyses: 28.07.2023

De resultaten hebben uitsluitend betrekking op de geanalyseerde monsters. Alle gegevens met betrekking tot de bemonstering (monsterbeschrijving, bemonstering en bemonsteringspunt...) zijn verstrekt door de opdrachtgever of monsternemer.

Parameters uitgevoerd door AL-West BV zijn geaccrediteerd volgens EN ISO/IEC 17025:2017. Alleen niet-geaccrediteerde en/of uitbestede parameters zijn gemarkeerd met het symbool "x)".

AL-West B.V.

Dortmundstraat 16B, 7418 BH Deventer, the Netherlands
Tel. +31(0)570 788110
e-Mail: info@al-west.nl, www.al-west.nl



Opdracht 1299089 Bodem / Eluaat

AL-West B.V. Sasja Brinkhuis, Tel. +31/570788116

Toegepaste methoden

conform Protocollen AS 3000 : Organische stof Voorbehandeling conform AS3000 Barium (Ba) Cadmium (Cd) Kobalt (Co)
Koper (Cu) Kwik (Hg) Lood (Pb) Molybdeen (Mo) Nikkel (Ni) Zink (Zn) Koolwaterstoffractie C10-C40
Anthraceen Benzo(a)anthraceen Benzo(a)-Pyreen Benzo(ghi)peryleen Benzo(k)fluorantheen
Chryseen Fenanthreen Fluorantheen Indeno-(1,2,3-c,d)pyreen Naftaleen
Som PAK (VROM) (Factor 0,7) PCB 28 PCB 52 PCB 101 PCB 118 PCB 138 PCB 153 PCB 180
Som PCB (7 Ballschmitter) (Factor 0,7)

conform NEN-EN12880; AS3000, AS3200; NEN-EN15934 : Droge stof

eigen methode *): Koolwaterstoffractie C10-C12 Koolwaterstoffractie C12-C16 Koolwaterstoffractie C16-C20
Koolwaterstoffractie C20-C24 Koolwaterstoffractie C24-C28 Koolwaterstoffractie C28-C32
Koolwaterstoffractie C32-C36 Koolwaterstoffractie C36-C40

Protocollen AS 3000 / Protocollen AS 3200 : Koningswater ontsluiting Fractie < 2 µm


Parameters uitgevoerd door AL-West BV zijn geaccrediteerd volgens EN ISO/IEC 17025:2017. Alleen niet-geaccrediteerde en/of uitbestede parameters zijn gemarkeerd met het symbool " *) ".

AL-West B.V.

Dortmundstraat 16B, 7418 BH Deventer, the Netherlands
Tel. +31(0)570 788110
e-Mail: info@al-west.nl, www.al-west.nl

CHROMATOGRAM for Order No. 1299089, Analysis No. 307195, created at 27.07.2023 07:31:33

Monster beschrijving: BM1

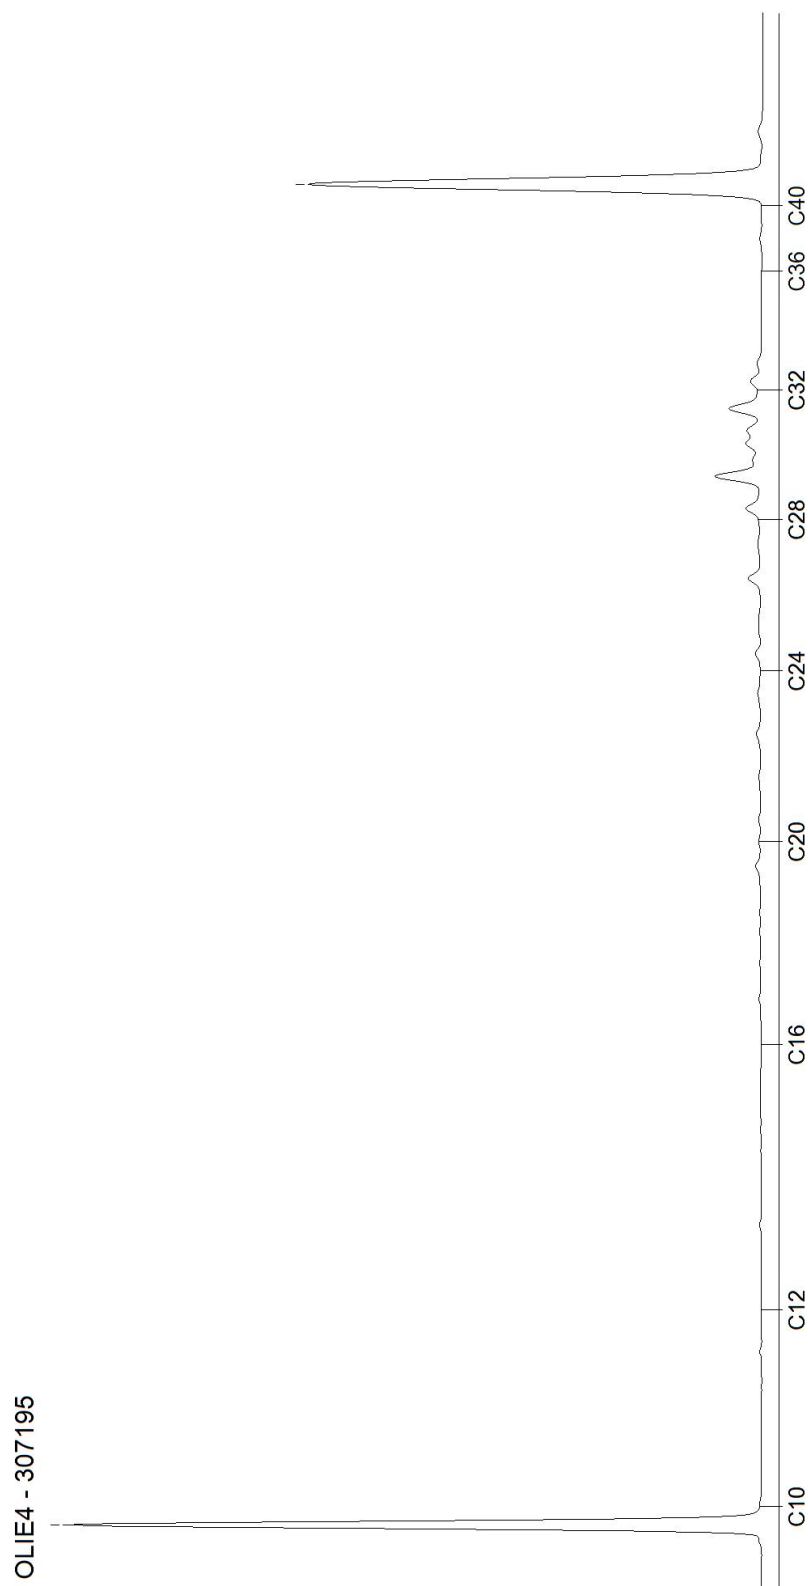


AL-West B.V.

Dortmundstraat 16B, 7418 BH Deventer, the Netherlands
Tel. +31(0)570 788110
e-Mail: info@al-west.nl, www.al-west.nl

CHROMATOGRAM for Order No. 1299089, Analysis No. 307196, created at 27.07.2023 06:41:37

Monster beschrijving: BM2

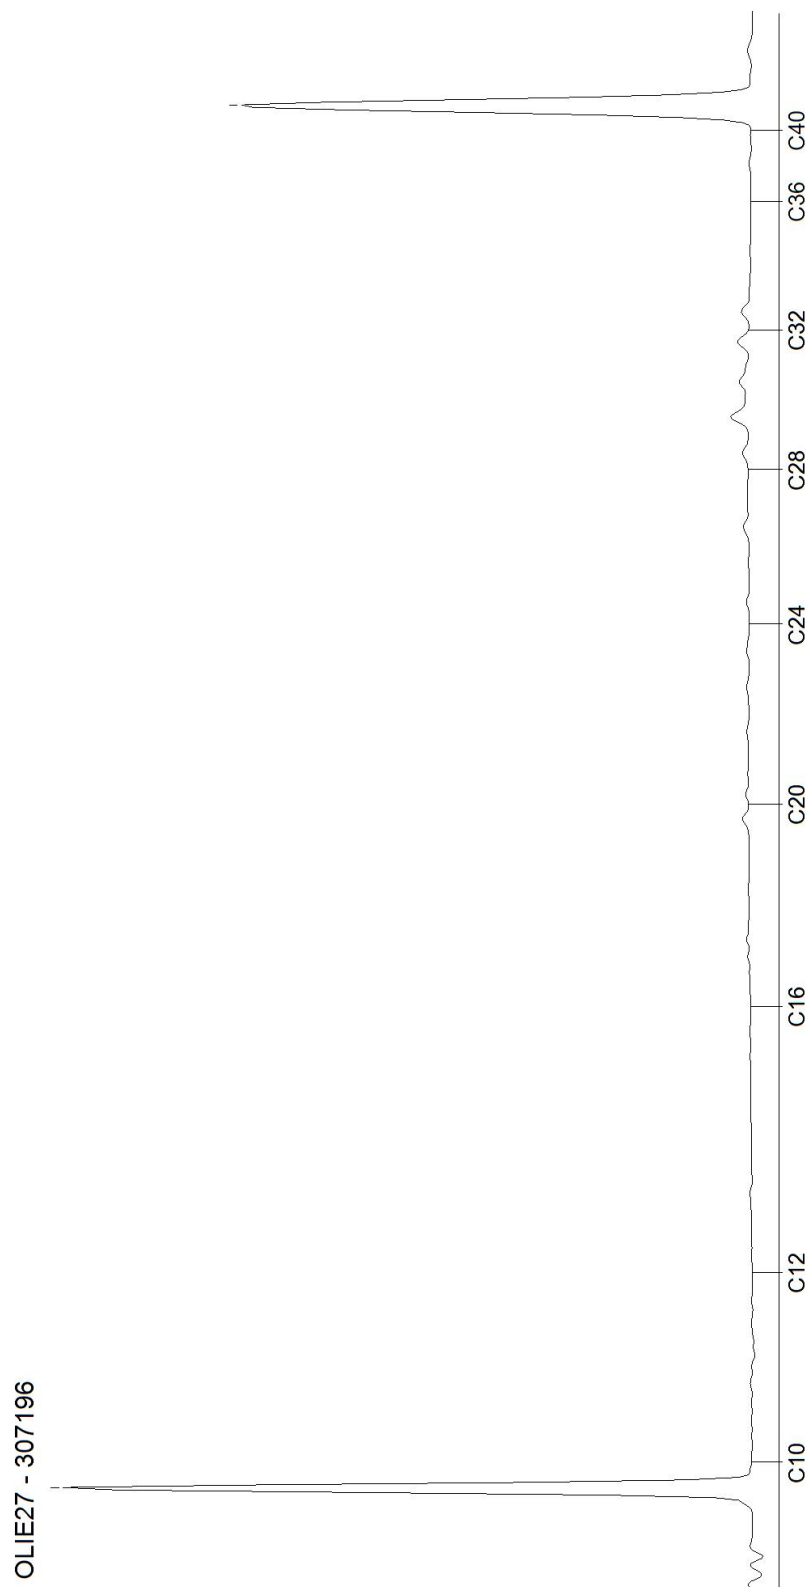


Blad 2 van 4

AL-West B.V.

Dortmundstraat 16B, 7418 BH Deventer, the Netherlands
Tel. +31(0)570 788110
e-Mail: info@al-west.nl, www.al-west.nl

CHROMATOGRAM for Order No. 1299089, Analysis No. 307197, created at 28.07.2023 07:49:35

Monster beschrijving: BM3

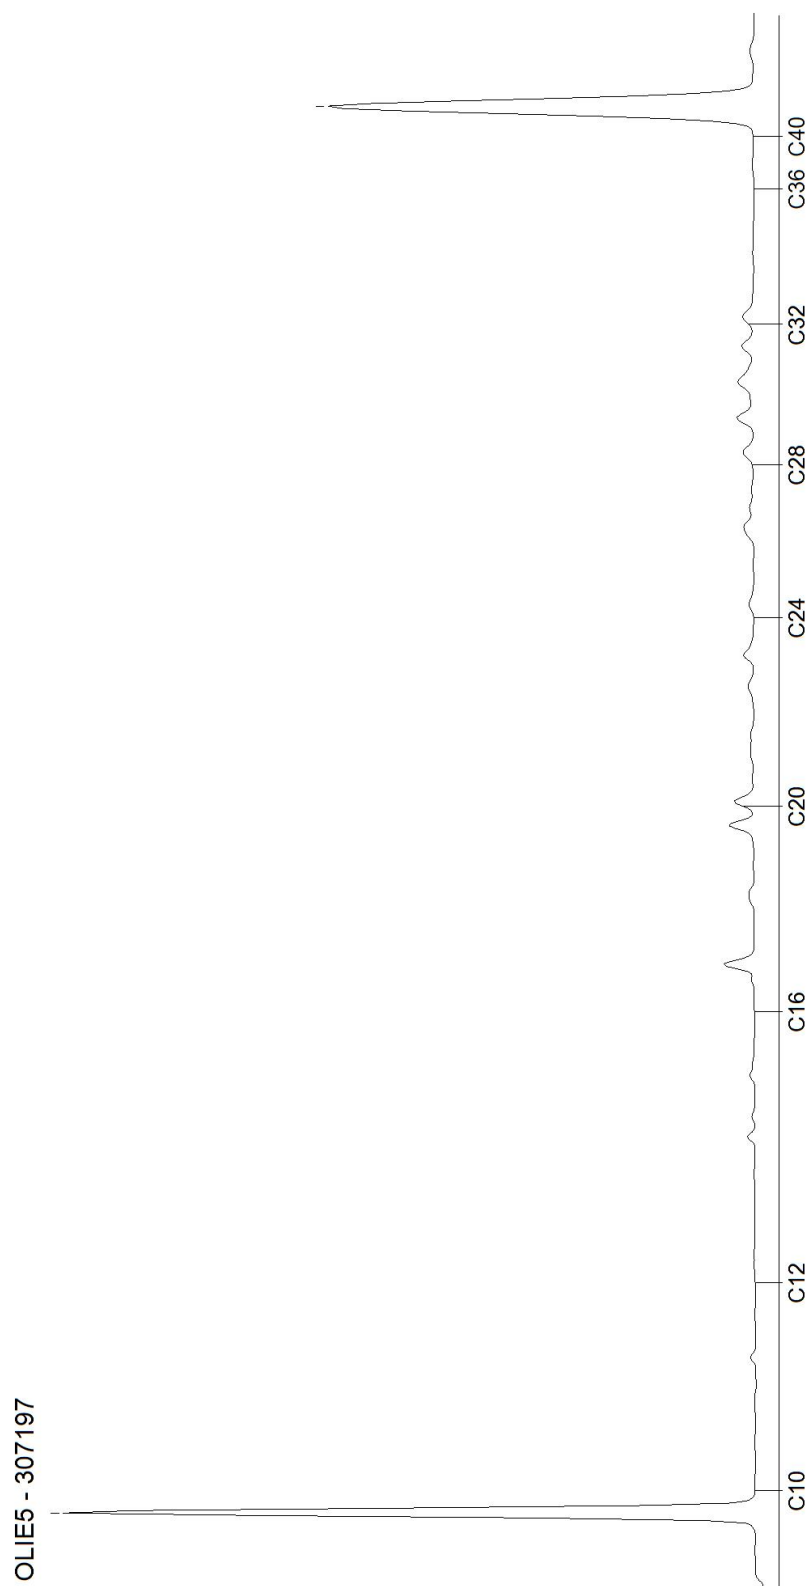


Blad 3 van 4

AL-West B.V.

Dortmundstraat 16B, 7418 BH Deventer, the Netherlands
Tel. +31(0)570 788110
e-Mail: info@al-west.nl, www.al-west.nl

CHROMATOGRAM for Order No. 1299089, Analysis No. 307198, created at 27.07.2023 06:41:37

Monster beschrijving: OM1

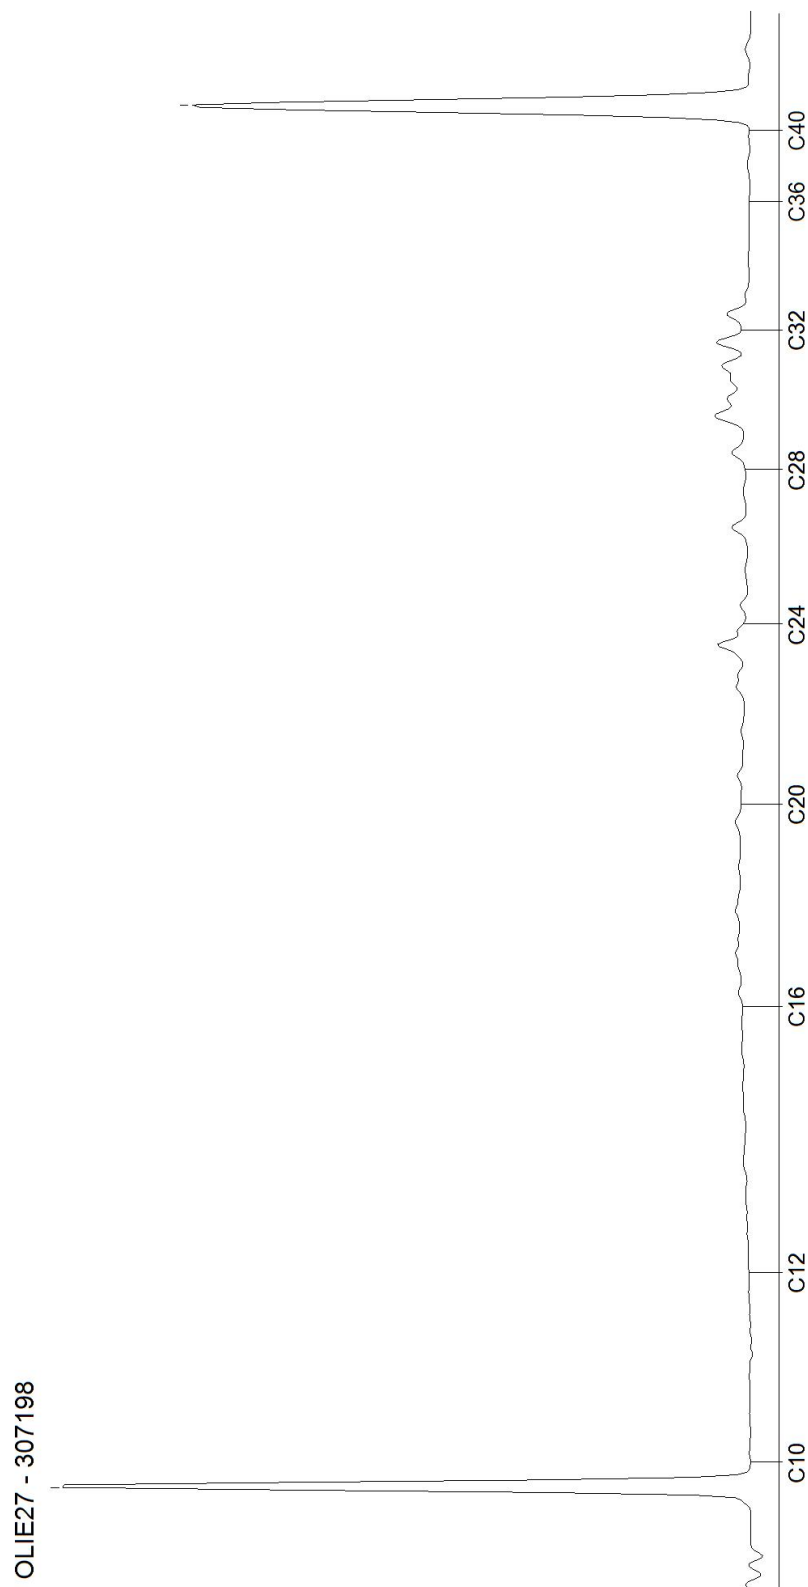

Blad 4 van 4

AL-West B.V.

Dortmundstraat 16B, 7418 BH Deventer, the Netherlands
Tel. +31(0)570 788110
e-Mail: info@al-west.nl, www.al-west.nl



AGROLAB GROUP

Your labs. Your service.

Dumea AM
Bornsestraat 24
7597 NE SAASVELD

Datum 03.08.2023
Relatienr 35008640
Opdrachtnr. 1301317

ANALYSERAPPORT

Opdracht 1301317 Water

Opdrachtgever 35008640 Dumea AM
Uw referentie 2023-171 BJZ Anerweg-Noord 4-5 Lutten
Opdrachtacceptatie 31.07.23

Geachte heer, mevrouw,

Hierbij zenden wij u de resultaten van het door u aangevraagde laboratoriumonderzoek.

De analyses zijn, tenzij anders vermeld, uitgevoerd overeenkomstig onze erkenning voor de werkzaamheid "Analyse voor milieuhygiënisch bodemonderzoek" van het Besluit Bodemkwaliteit.

Dit rapport mag alleen in zijn geheel worden gereproduceerd. Eventuele bijlagen zijn onderdeel van het rapport.

Let op: alleen de algemene voorwaarden van AL-West gedeponeerd bij de KvK te Deventer, zijn van toepassing.

Indien u nog vragen heeft of aanvullende informatie wenst, verzoeken wij u om contact op te nemen met Klantenservice.

Wij vertrouwen erop u met de toegezonden informatie van dienst te zijn.

Met vriendelijke groet,

AL-West B.V. Sasja Brinkhuis, Tel. +31/570788116

Parameters uitgevoerd door AL-West BV zijn geaccrediteerd volgens EN ISO/IEC 17025:2017. Alleen niet-geaccrediteerde en/of uitbestede parameters zijn gemarkeerd met het symbool "n".

AL-West B.V.

Dortmundstraat 16B, 7418 BH Deventer, the Netherlands
Tel. +31(0)570 788110
e-Mail: info@al-west.nl, www.al-west.nl



AGROLAB GROUP

Your labs. Your service.

Opdracht 1301317 Water

Monsternr.	Monster beschrijving	Monstername	Monsternamepunt
320369	Pb1wm1	31.07.2023	

Eenheid

320369

Pb1wm1

Metalen (AS3000)

S Barium (Ba)	µg/l	<20
S Cadmium (Cd)	µg/l	<0,20
S Kobalt (Co)	µg/l	<2,0
S Koper (Cu)	µg/l	<2,0
S Kwik (Hg)	µg/l	<0,050
S Lood (Pb)	µg/l	<2,0
S Molybdeen (Mo)	µg/l	<2,0
S Nikkel (Ni)	µg/l	<3,0
S Zink (Zn)	µg/l	<10

Aromaten (AS3000)

S Benzeen	µg/l	<0,20
S Toluene	µg/l	<0,20
S Ethylbenzeen	µg/l	<0,20
S m,p-Xyleen	µg/l	<0,20
S ortho-Xyleen	µg/l	<0,10
S Som Xylenen (Factor 0,7)	µg/l	0,21 #)
S Naftaleen	µg/l	<0,020
S Styreen	µg/l	<0,20

Chloorhoudende koolwaterstoffen (AS3000)

S Dichloormethaan	µg/l	<0,20
S Trichloormethaan (Chloroform)	µg/l	<0,20
S Tetrachloormethaan (Tetra)	µg/l	<0,10
S 1,1-Dichloorethaan	µg/l	<0,20
S 1,2-Dichloorethaan	µg/l	<0,20
S 1,1,1-Trichloorethaan	µg/l	<0,10
S 1,1,2-Trichloorethaan	µg/l	<0,10
S Vinylchloride	µg/l	<0,20
S 1,1-Dichlooretheen	µg/l	<0,10
S Cis-1,2-Dichlooretheen	µg/l	<0,10
S trans-1,2-Dichlooretheen	µg/l	<0,10
S Som cis/trans-1,2-Dichlooretheen (Factor 0,7)	µg/l	0,14 #)
S Som Dichlooretheen (Factor 0,7)	µg/l	0,21 #)
S Trichlooretheen (Tri)	µg/l	<0,20
S Tetrachlooretheen (Per)	µg/l	<0,10

Parameters uitgevoerd door AL-West BV zijn geaccrediteerd volgens EN ISO/IEC 17025:2017. Alleen niet-geaccrediteerde en/of uitbestede parameters zijn gemarkeerd met het symbool " #)".

Kamer van Koophandel
Nr. 08110898
VAT/BTW-ID-Nr.:
NL 811132559 B01

Directeur
ppa. Marc van Gelder
Dr. Paul Wimmer



Blad 2 van 4



AL-West B.V.

Dortmundstraat 16B, 7418 BH Deventer, the Netherlands
Tel. +31(0)570 788110
e-Mail: info@al-west.nl, www.al-west.nl



AGROLAB GROUP

Your labs. Your service.

Opdracht 1301317 Water

Eenheid

320369

Pb1wm1

Chloorhoudende koolwaterstoffen (AS3000)

S 1,1-Dichloorpropaan	µg/l	<0,20
S 1,2-Dichloorpropaan	µg/l	<0,20
S 1,3-Dichloorpropaan	µg/l	<0,20
S Som Dichloorpropanen (Factor 0,7)	µg/l	0,42 #)

Broomhoudende koolwaterstoffen

S Tribroommethaan (bromofom)	µg/l	<0,20
------------------------------	------	-------

Minerale olie (AS3000)

S Koolwaterstoffractie C10-C40	µg/l	<50
Koolwaterstoffractie C10-C12	µg/l	<10 *)
Koolwaterstoffractie C12-C16	µg/l	<10 *)
Koolwaterstoffractie C16-C20	µg/l	<5,0 *)
Koolwaterstoffractie C20-C24	µg/l	<5,0 *)
Koolwaterstoffractie C24-C28	µg/l	<5,0 *)
Koolwaterstoffractie C28-C32	µg/l	<5,0 *)
Koolwaterstoffractie C32-C36	µg/l	<5,0 *)
Koolwaterstoffractie C36-C40	µg/l	<5,0 *)

#) Bij deze som zijn resultaten "<rapportagegrens" vermenigvuldigd met 0,7.

S) Erkend volgens AS SIKB 3000

Verklaring: "<" of n.a. betekent dat het gehalte van de parameter lager is dan de rapportagegrens.

de parameterspecifieke analytische meetonzekerheden en informatie over de berekeningsmethode zijn op verzoek verkrijgbaar, indien de gerapporteerde resultaten boven de parameterspecifieke rapportagegrens liggen. De minimale prestatiecriteria van de toegepaste methoden met betrekking tot de meetonzekerheid zijn in het algemeen gebaseerd op Richtlijn 2009/90/EG van de Europese Commissie.

Begin van de analyses: 31.07.2023

Einde van de analyses: 02.08.2023

De resultaten hebben uitsluitend betrekking op de geanalyseerde monsters. Alle gegevens met betrekking tot de bemonstering (monsterbeschrijving, bemonstering en bemonsteringspunt...) zijn verstrekt door de opdrachtgever of monsternemer.

AL-West B.V. Sasja Brinkhuis, Tel. +31/570788116

Parameters uitgevoerd door AL-West BV zijn geaccrediteerd volgens EN ISO/IEC 17025:2017. Alleen niet-geaccrediteerde en/of uitbestede parameters zijn gemarkeerd met het symbool "S)".

AL-West B.V.

Dortmundstraat 16B, 7418 BH Deventer, the Netherlands
Tel. +31(0)570 788110
e-Mail: info@al-west.nl, www.al-west.nl



AGROLAB GROUP

Your labs. Your service.

Opdracht 1301317 Water

Toegepaste methoden

eigen methode *) : Koolwaterstoffractie C10-C12 Koolwaterstoffractie C12-C16 Koolwaterstoffractie C16-C20
Koolwaterstoffractie C20-C24 Koolwaterstoffractie C24-C28 Koolwaterstoffractie C28-C32
Koolwaterstoffractie C32-C36 Koolwaterstoffractie C36-C40

Protocollen AS 3100 : Barium (Ba) Cadmium (Cd) Kobalt (Co) Koper (Cu) Kwik (Hg) Lood (Pb) Molybdeen (Mo) Nikkel (Ni)
Zink (Zn) Dichloormethaan Tribroommethaan (bromofom) Benzeen Trichloormethaan (Chloroform)
Tetrachloormethaan (Tetra) Tolueen Ethylbenzeen 1,1-Dichloorethaan m,p-Xyleen ortho-Xyleen
1,2-Dichloorethaan Som Xylenen (Factor 0,7) Naftaleen Styreen 1,1,1-Trichloorethaan 1,1,2-Trichloorethaan
Vinylchloride 1,1-Dichlooretheen Cis-1,2-Dichlooretheen trans-1,2-Dichlooretheen
Som cis/trans-1,2-Dichlooretheen (Factor 0,7) Som Dichlooretheen (Factor 0,7) Trichlooretheen (Tri)
Tetrachlooretheen (Per) 1,1-Dichloorpropaan 1,2-Dichloorpropaan 1,3-Dichloorpropaan
Som Dichloorpropanen (Factor 0,7) Koolwaterstoffractie C10-C40

Parameters uitgevoerd door AL-West BV zijn geaccrediteerd volgens EN ISO/IEC 17025:2017. Alleen niet-geaccrediteerde en/of uitbestede parameters zijn gemarkeerd met het symbool " * " .

Kamer van Koophandel
Nr. 08110898
VAT/BTW-ID-Nr.:
NL 811132559 B01

Directeur
ppa. Marc van Gelder
Dr. Paul Wimmer



Blad 4 van 4




AL-West B.V.

Dortmundstraat 16B, 7418 BH Deventer, the Netherlands
Tel. +31(0)570 788110
e-Mail: info@al-west.nl, www.al-west.nl

CHROMATOGRAM for Order No. 1301317, Analysis No. 320369, created at 02.08.2023 06:32:19

Monster beschrijving: Pb1wm1

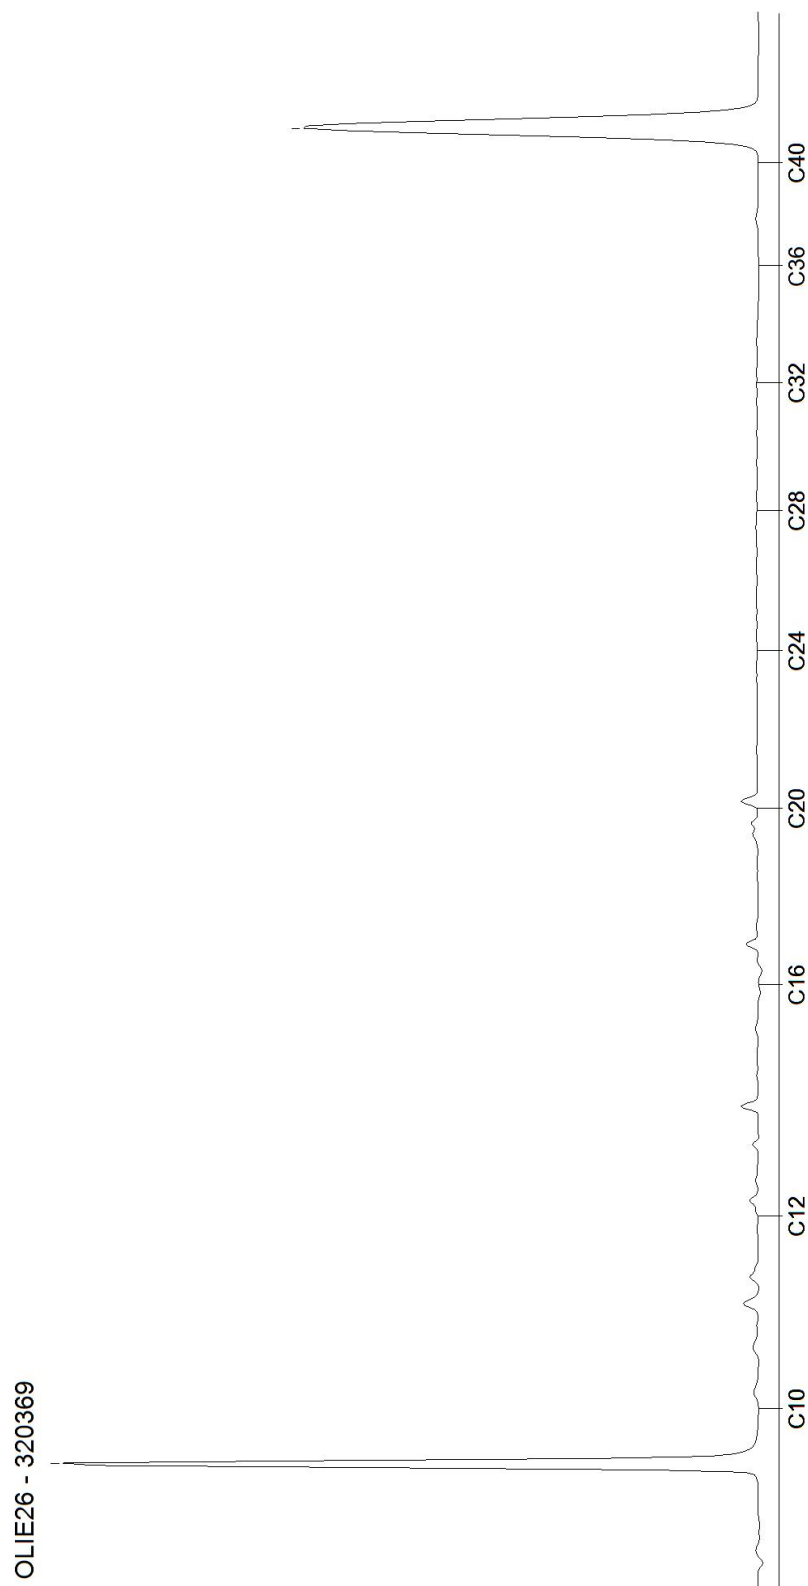

Tabel 1: Gemeten gehalten in grond met beoordeling conform de Wet Bodembescherming

Grondmonster		BM1			BM2			BM3		
Certificaatcode		1299089			1299089			1299089		
Boring(en)		2, 3, 4, 5			10, 12, 7, 9			13, 15, 16, 18		
Traject (m -mv)		0,20 - 0,50			0,00 - 0,50			0,00 - 0,50		
Humus	% ds	11,00			3,00			5,00		
Lutum	% ds	1,00			1,00			1,00		
Datum van toetsing		31-7-2023			31-7-2023			31-7-2023		
Monsterconclusie		Voldoet aan Achtergrondwaarde			Voldoet aan Achtergrondwaarde			Overschrijding Achtergrondwaarde		
Monstermelding 1										
Monstermelding 2										
Monstermelding 3										
		Meetw	GSSD	Index	Meetw	GSSD	Index	Meetw	GSSD	Index
GECHLOREERDE KOOLWATERSTOFFEN										
PCB (som 7)	mg/kg ds	0,0049	<0,0045	-0,02	0,0049	<0,0163	-0	0,0049	<0,0098	-0,01
PCB 28	mg/kg ds	<0,001	<0,001		<0,001	<0,002		<0,001	<0,001	
PCB 52	mg/kg ds	<0,001	<0,001		<0,001	<0,002		<0,001	<0,001	
PCB 101	mg/kg ds	<0,001	<0,001		<0,001	<0,002		<0,001	<0,001	
PCB 118	mg/kg ds	<0,001	<0,001		<0,001	<0,002		<0,001	<0,001	
PCB 138	mg/kg ds	<0,001	<0,001		<0,001	<0,002		<0,001	<0,001	
PCB 153	mg/kg ds	<0,001	<0,001		<0,001	<0,002		<0,001	<0,001	
PCB 180	mg/kg ds	<0,001	<0,001		<0,001	<0,002		<0,001	<0,001	
METALEN										
Kobalt	mg/kg ds	<3	<7	-0,04	<3	<7	-0,04	<3	<7	-0,04
Nikkel	mg/kg ds	<4	<8	-0,41	<4	<8	-0,41	<4	<8	-0,41
Koper	mg/kg ds	13	21	-0,13	7,6	15,2	-0,17	10	19	-0,14
Zink	mg/kg ds	53	102	-0,06	47	109	-0,05	45	99	-0,07
Molybdeen	mg/kg ds	<1,5	<1,1	-0	<1,5	<1,1	-0	<1,5	<1,1	-0
Cadmium	mg/kg ds	0,21	0,26	-0,03	<0,2	<0,2	-0,03	<0,2	<0,2	-0,03
Barium	mg/kg ds	34	132 ⁽⁶⁾		26	101 ⁽⁶⁾		30	116 ⁽⁶⁾	
Kwik	mg/kg ds	<0,05	<0,05	-0	<0,05	<0,05	-0	<0,05	<0,05	-0
Lood	mg/kg ds	48	65	0,03	49	76	0,05	43	64	0,03
OVERIG										
Droge stof	%	78,1	78,1 ⁽⁶⁾		89,8	89,8 ⁽⁶⁾		91,4	91,4 ⁽⁶⁾	
Lutum	%	<1			<1			<1		
Organische stof (humus)	% ds	11			3			5		
OVERIGE (ORGANISCHE) VERBINDINGEN										
Minerale olie C10 - C12	mg/kg ds	<3	2 ⁽⁶⁾		<3	7 ⁽⁶⁾		<3	4 ⁽⁶⁾	
Minerale olie C10 - C40	mg/kg ds	<35	<22	-0,03	<35	<82	-0,02	44	88	-0,02
Minerale olie C12 - C16	mg/kg ds	<3	2 ⁽⁶⁾		<3	7 ⁽⁶⁾		3	6 ⁽⁶⁾	
Minerale olie C16 - C20	mg/kg ds	<4	3 ⁽⁶⁾		6	20 ⁽⁶⁾		10	20 ⁽⁶⁾	
Minerale olie C20 - C24	mg/kg ds	<5	3 ⁽⁶⁾		6	20 ⁽⁶⁾		8	16 ⁽⁶⁾	
Minerale olie C24 - C28	mg/kg ds	<5	3 ⁽⁶⁾		<5	12 ⁽⁶⁾		6	12 ⁽⁶⁾	
Minerale olie C28 - C32	mg/kg ds	18	16 ⁽⁶⁾		10	33 ⁽⁶⁾		11	22 ⁽⁶⁾	
Minerale olie C32 - C36	mg/kg ds	<5	3 ⁽⁶⁾		<5	12 ⁽⁶⁾		<5	7 ⁽⁶⁾	
Minerale olie C36 - C40	mg/kg ds	<5	3 ⁽⁶⁾		<5	12 ⁽⁶⁾		<5	7 ⁽⁶⁾	
PAK										
Naftaleen	mg/kg ds	<0,05	<0,03		<0,05	<0,04		0,49	0,49	
Anthraceen	mg/kg ds	<0,05	<0,03		<0,05	<0,04		0,88	0,88	
Fenanthreen	mg/kg ds	0,073	0,066		0,11	0,11		4,7	4,7	
Fluorantheen	mg/kg ds	0,26	0,24		0,37	0,37		5,1	5,1	
Chryseen	mg/kg ds	0,19	0,17		0,22	0,22		1,8	1,8	
Benzo(a)anthraceen	mg/kg ds	0,23	0,21		0,18	0,18		2	2	
Benzo(a)pyreen	mg/kg ds	0,18	0,16		0,23	0,23		1,6	1,6	
Benzo(k)fluorantheen	mg/kg ds	0,099	0,090		0,11	0,11		0,86	0,86	
Indeno-(1,2,3-c,d)pyreen	mg/kg ds	0,14	0,13		0,24	0,24		1	1	
Benzo(g,h,i)peryleen	mg/kg ds	0,14	0,13		0,14	0,14		1	1	
PAK 10 VROM	mg/kg ds	1,4	1,3	-0,01	1,7	1,7	0	19	19	0,47

Tabel 2: Gemeten gehalten in grond met beoordeling conform de Wet Bodembescherming

Grondmonster		OM1		
Certificaatcode		1299089		
Boring(en)		16, 16, 16, 19, 2, 2, 2, 9, 9, 9		
Traject (m -mv)		0,50 - 2,00		
Humus	% ds	9,00		
Lutum	% ds	1,00		
Datum van toetsing		31-7-2023		
Monsterconclusie		Voldoet aan Achtergrondwaarde		
Monstermelding 1				
Monstermelding 2				
Monstermelding 3				
		Meetw	GSSD	Index
GECHLOREERDE KOOLWATERSTOFFEN				
PCB (som 7)	mg/kg ds	0,0049	<0,0054	-0,01
PCB 28	mg/kg ds	<0,001	<0,001	
PCB 52	mg/kg ds	<0,001	<0,001	
PCB 101	mg/kg ds	<0,001	<0,001	
PCB 118	mg/kg ds	<0,001	<0,001	
PCB 138	mg/kg ds	<0,001	<0,001	
PCB 153	mg/kg ds	<0,001	<0,001	
PCB 180	mg/kg ds	<0,001	<0,001	
METALEN				
Kobalt	mg/kg ds	<3	<7	-0,04
Nikkel	mg/kg ds	<4	<8	-0,41
Koper	mg/kg ds	6,2	10,3	-0,2
Zink	mg/kg ds	21	42	-0,17
Molybdeen	mg/kg ds	<1,5	<1,1	-0
Cadmium	mg/kg ds	<0,2	<0,2	-0,03
Barium	mg/kg ds	22	85 ⁽⁶⁾	
Kwik	mg/kg ds	<0,05	<0,05	-0
Lood	mg/kg ds	19	26	-0,05
OVERIG				
Droge stof	%	69,4	69,4 ⁽⁶⁾	
Lutum	%	<1		
Organische stof (humus)	% ds	9		
OVERIGE (ORGANISCHE) VERBINDINGEN				
Minerale olie C10 - C12	mg/kg ds	<3	2 ⁽⁶⁾	
Minerale olie C10 - C40	mg/kg ds	91	101	-0,02
Minerale olie C12 - C16	mg/kg ds	14	16 ⁽⁶⁾	
Minerale olie C16 - C20	mg/kg ds	20	22 ⁽⁶⁾	
Minerale olie C20 - C24	mg/kg ds	17	19 ⁽⁶⁾	
Minerale olie C24 - C28	mg/kg ds	9	10 ⁽⁶⁾	
Minerale olie C28 - C32	mg/kg ds	22	24 ⁽⁶⁾	
Minerale olie C32 - C36	mg/kg ds	<5	4 ⁽⁶⁾	
Minerale olie C36 - C40	mg/kg ds	<5	4 ⁽⁶⁾	
PAK				
Naftaleen	mg/kg ds	<0,05	<0,04	
Anthraceen	mg/kg ds	<0,05	<0,04	
Fenanthreen	mg/kg ds	<0,05	<0,04	
Fluorantheen	mg/kg ds	0,27	0,27	
Chryseen	mg/kg ds	<0,05	<0,04	
Benzo(a)anthraceen	mg/kg ds	1	1	
Benzo(a)pyreen	mg/kg ds	<0,05	<0,04	
Benzo(k)fluorantheen	mg/kg ds	<0,05	<0,04	
Indeno-(1,2,3-c,d)pyreen	mg/kg ds	0,075	0,075	
Benzo(g,h,i)peryleen	mg/kg ds	<0,05	<0,04	
PAK 10 VROM	mg/kg ds	1,6	1,6	0

----- : Geen toetsnorm aanwezig
 < : kleiner dan de detectielimiet
 8,88 : <= Achtergrondwaarde
 <=T : Kleiner of gelijk aan Tussenwaarde
 8,88 : <= Interventiewaarde
 8,88 : > Interventiewaarde
 6 : Heeft geen normwaarde
 # : verhoogde rapportagegrens
 GSSD : Gestandaardiseerde meetwaarde
 Index : (GSSD - AW) / (I - AW)

- Getoetst via de BoToVa service, versie 3.1.0 -

Tabel 3: Normwaarden conform de Wet Bodembescherming

		AW	WO	IND	I
GECHLOREERDE KOOLWATERSTOFFEN					
PCB (som 7)	mg/kg ds	0,02	0,04	0,5	1
METALEN					
Kobalt	mg/kg ds	15	35	190	190
Nikkel	mg/kg ds	35	39	100	100
Koper	mg/kg ds	40	54	190	190
Zink	mg/kg ds	140	200	720	720
Molybdeen	mg/kg ds	1,5	88	190	190
Cadmium	mg/kg ds	0,6	1,2	4,3	13
Kwik	mg/kg ds	0,15	0,83	4,8	36
Lood	mg/kg ds	50	210	530	530
OVERIGE (ORGANISCHE) VERBINDINGEN					
Minerale olie C10 - C40	mg/kg ds	190	190	500	5000
PAK					
PAK 10 VROM	mg/kg ds	1,5	6,8	40	40

Tabel 4: Gemeten concentraties in grondwater met beoordeling conform de Wet Bodembescherming

Watermonster		Pb1wm1		
Datum		31-7-2023		
Filterdiepte (m -mv)		1,90 - 2,90		
Datum van toetsing		4-8-2023		
Monsterconclusie		Voldoet aan Streefwaarde		
Monstermelding 1				
Monstermelding 2				
Monstermelding 3				
		Meetw	GSSD	Index
AROMATISCHE VERBINDINGEN				
Benzeen	µg/l	<0,2	<0,1	-0
Ethylbenzeen	µg/l	<0,2	<0,1	-0,03
Tolueen	µg/l	<0,2	<0,1	-0,01
Xylenen (som)	µg/l		<0,21 0,21	0
meta-/para-Xyleen (som)	µg/l	<0,2	<0,1	
ortho-Xyleen	µg/l	<0,1	<0,1	
Styreen (Vinylbenzeen)	µg/l	<0,2	<0,1	-0,02
Som 16 Aromatische oplosmiddelen	µg/l		<0,77 ^(2,14)	
GECHLOREERDE KOOLWATERSTOFFEN				
1,3-Dichloorpropaan	µg/l	<0,2	<0,1	
1,1-Dichloorpropaan	µg/l	<0,2	<0,1	
Dichloorpropaan	µg/l		<0,42	-0
cis + trans-1,2-Dichlooretheen	µg/l		<0,14 0,21	0,01
1,1-Dichlooretheen	µg/l	<0,1	<0,1	0,01
cis-1,2-Dichlooretheen	µg/l	<0,1	<0,1	
trans-1,2-Dichlooretheen	µg/l	<0,1	<0,1	
Dichloormethaan	µg/l	<0,2	<0,1	0
Trichloormethaan (Chloroform)	µg/l	<0,2	<0,1	-0,01
Tribroommethaan (bromoform)	µg/l	<0,2	<0,1 ⁽¹⁴⁾	
Tetrachloormethaan (Tetra)	µg/l	<0,1	<0,1	0,01
1,1-Dichloorethaan	µg/l	<0,2	<0,1	-0,01
1,2-Dichloorethaan	µg/l	<0,2	<0,1	-0,02
1,2-Dichloorpropaan	µg/l	<0,2	<0,1	
1,1,1-Trichloorethaan	µg/l	<0,1	<0,1	0
1,1,2-Trichloorethaan	µg/l	<0,1	<0,1	0
Trichlooretheen (Tri)	µg/l	<0,2	<0,1	-0,05
Tetrachlooretheen (Per)	µg/l	<0,1	<0,1	0
Vinylchloride	µg/l	<0,2	<0,1	0,03
METALEN				
Kobalt	µg/l	<2	<1	-0,23
Nikkel	µg/l	<3	<2	-0,22
Koper	µg/l	<2	<1	-0,23
Zink	µg/l	<10	<7	-0,08
Molybdeen	µg/l	<2	<1	-0,01
Cadmium	µg/l	<0,2	<0,1	-0,05
Barium	µg/l	<20	<14	-0,06
Kwik	µg/l	<0,05	<0,04	-0,06
Lood	µg/l	<2	<1	-0,23
OVERIG				
som dichloorpropaan-isomeren	µg/l	0,42		
OVERIGE (ORGANISCHE) VERBINDINGEN				

Watermonster		Pb1wm1
Datum		31-7-2023
Filterdiepte (m -mv)		1,90 - 2,90
Datum van toetsing		4-8-2023
Monsterconclusie		Voldoet aan Streefwaarde
Minerale olie C10 - C12	µg/l	<10 7 ⁽⁶⁾
Minerale olie C10 - C40	µg/l	<50 <35 -0,03
Minerale olie C12 - C16	µg/l	<10 7 ⁽⁶⁾
Minerale olie C16 - C20	µg/l	<5 4 ⁽⁶⁾
Minerale olie C20 - C24	µg/l	<5 4 ⁽⁶⁾
Minerale olie C24 - C28	µg/l	<5 4 ⁽⁶⁾
Minerale olie C28 - C32	µg/l	<5 4 ⁽⁶⁾
Minerale olie C32 - C36	µg/l	<5 4 ⁽⁶⁾
Minerale olie C36 - C40	µg/l	<5 4 ⁽⁶⁾
PAK		
Naftaleen	µg/l	<0,02 <0,01 0
PAK 10 VROM	-	<0,00020 ⁽¹¹⁾

----- : Geen toetsnorm aanwezig
 < : kleiner dan de detectielimiet
 8,88 : <= Streefwaarde
8,88 : > Streefwaarde
8,88 : > Interventiewaarde
>T : Groter dan Tussenwaarde
 11 : Enkele parameters ontbreken in de berekening van de somfractie
 14 : Streefwaarde ontbreekt zorgplicht van toepassing
 2 : Enkele parameters ontbreken in de som
 6 : Heeft geen normwaarde
 # : verhoogde rapportagegrens
 GSSD : Gestandaardiseerde meetwaarde
 Index : (GSSD - S) / (I - S)

- Getoetst via de BoToVa service, versie 3.1.0 -

Tabel 5: Normwaarden conform de Wet Bodembescherming

		S	S Diep	Indicatief	I
AROMATISCHE VERBINDINGEN					
Benzeen	µg/l	0,2			30
Ethylbenzeen	µg/l	4			150
Tolueen	µg/l	7			1000
Xylenen (som)	µg/l	0,2			70
Styreen (Vinylbenzeen)	µg/l	6			300
Som 16 Aromatische oplosmiddelen	µg/l			150	
GECHLOREERDE KOOLWATERSTOFFEN					
Dichloorpropan	µg/l	0,8			80
cis + trans-1,2-Dichlooretheen	µg/l	0,01			20
1,1-Dichlooretheen	µg/l	0,01			10
Dichloormethaan	µg/l	0,01			1000
Trichloormethaan (Chloroform)	µg/l	6			400
Tribroommethaan (bromoform)	µg/l				630
Tetrachloormethaan (Tetra)	µg/l	0,01			10
1,1-Dichloorethaan	µg/l	7			900
1,2-Dichloorethaan	µg/l	7			400
1,1,1-Trichloorethaan	µg/l	0,01			300
1,1,2-Trichloorethaan	µg/l	0,01			130
Trichlooretheen (Tri)	µg/l	24			500
Tetrachlooretheen (Per)	µg/l	0,01			40
Vinylchloride	µg/l	0,01			5
METALEN					

		S	S Diep	Indicatief	I
Kobalt	µg/l	20	0,7		100
Nikkel	µg/l	15	2,1		75
Koper	µg/l	15	1,3		75
Zink	µg/l	65	24		800
Molybdeen	µg/l	5	3,6		300
Cadmium	µg/l	0,4	0,06		6
Barium	µg/l	50	200		625
Kwik	µg/l	0,05	0,01		0,3
Lood	µg/l	15	1,7		75
OVERIGE (ORGANISCHE) VERBINDINGEN					
Minerale olie C10 - C40	µg/l	50			600
PAK					
Naftaleen	µg/l	0,01			70

BIJLAGE VI

Foto's onderzoekslocatie

