




Noordgevel -bestaand-

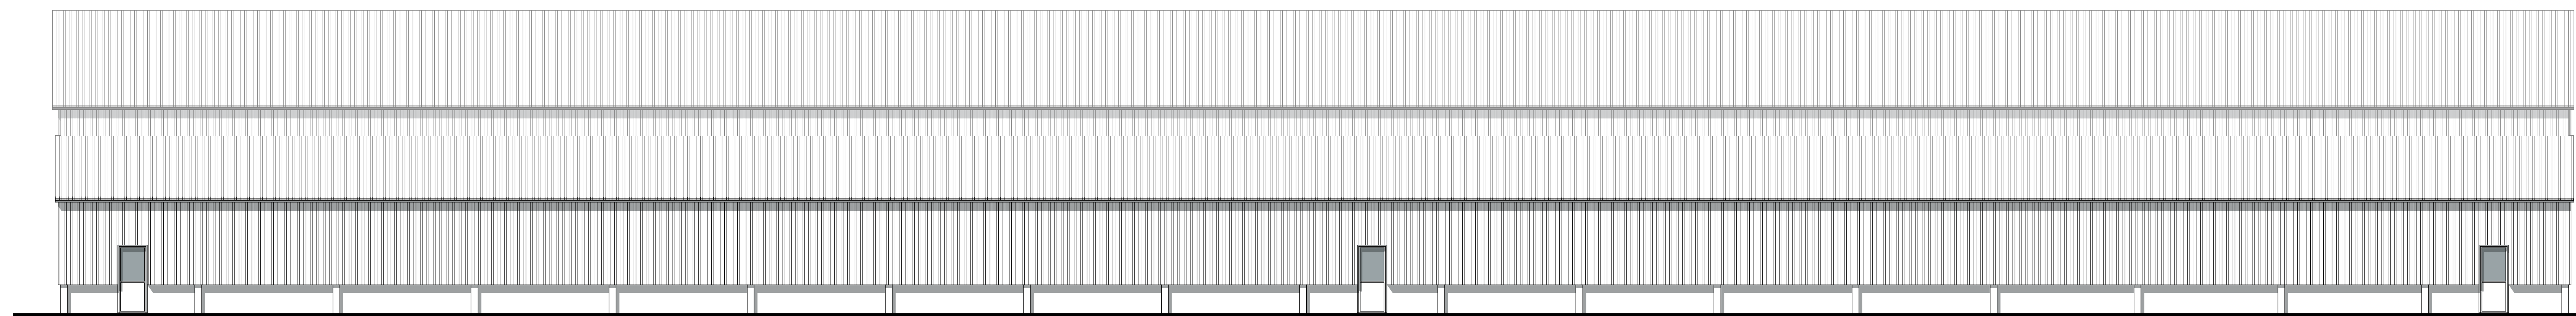


Westgevel -bestaand-

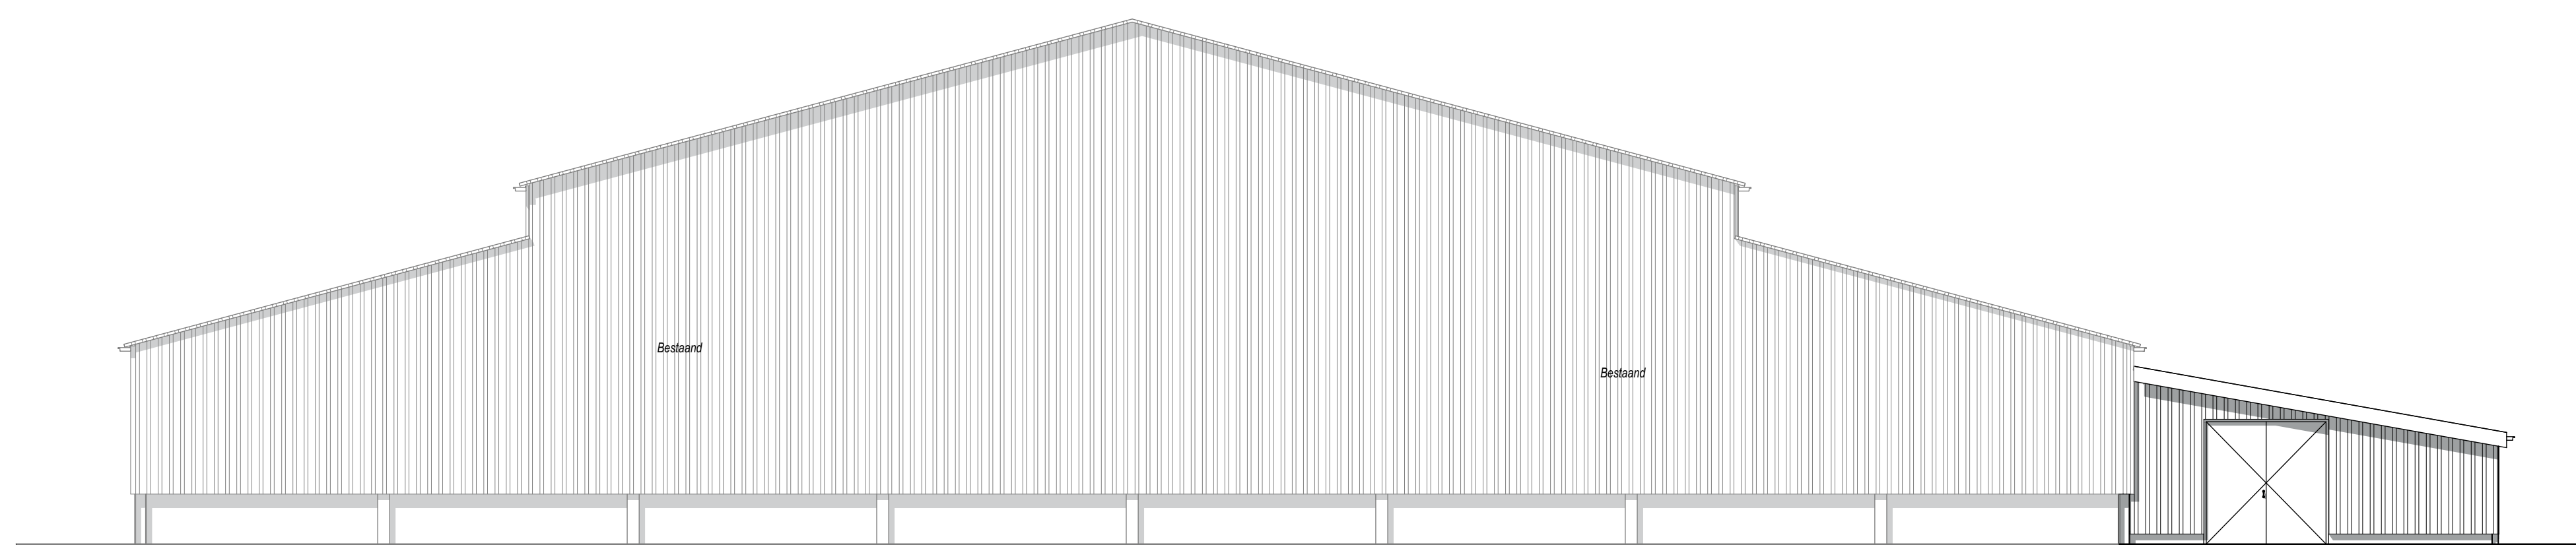


Noordgevel -gewijzigd-

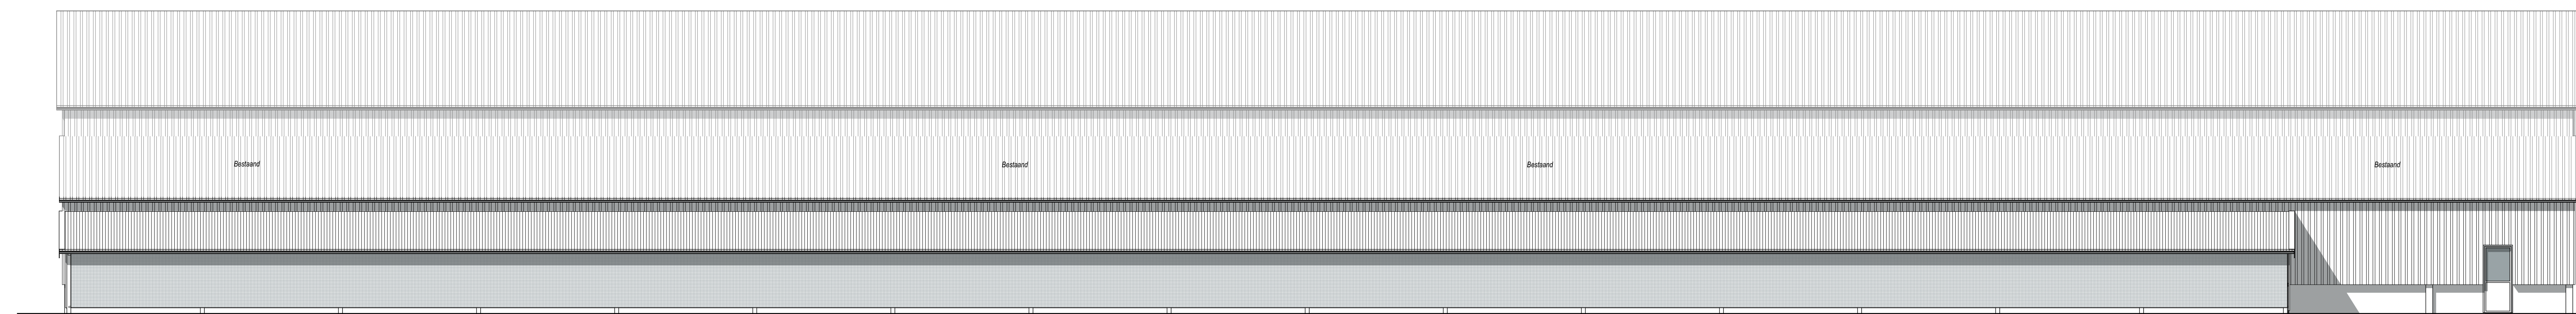


Westgevel -gewijzigd-

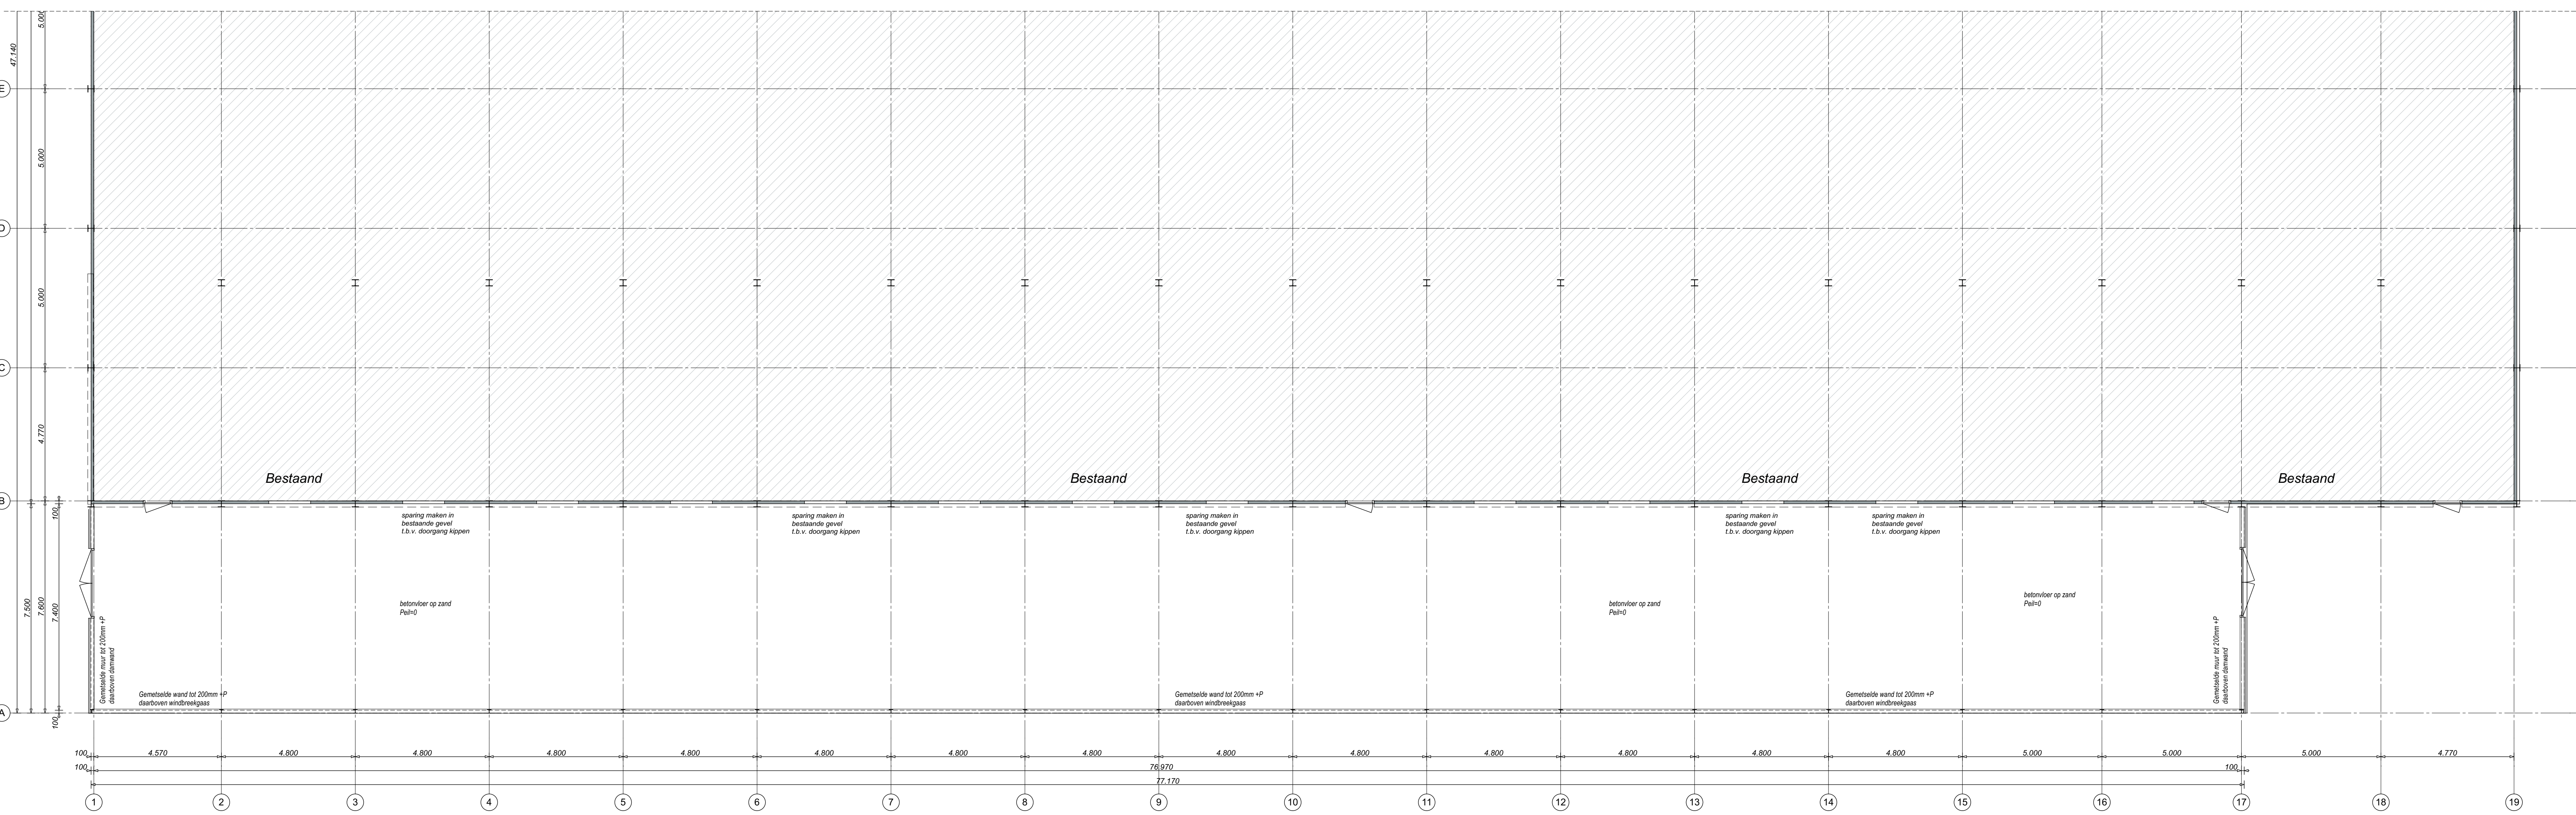

Begane grond -gewijzigd-

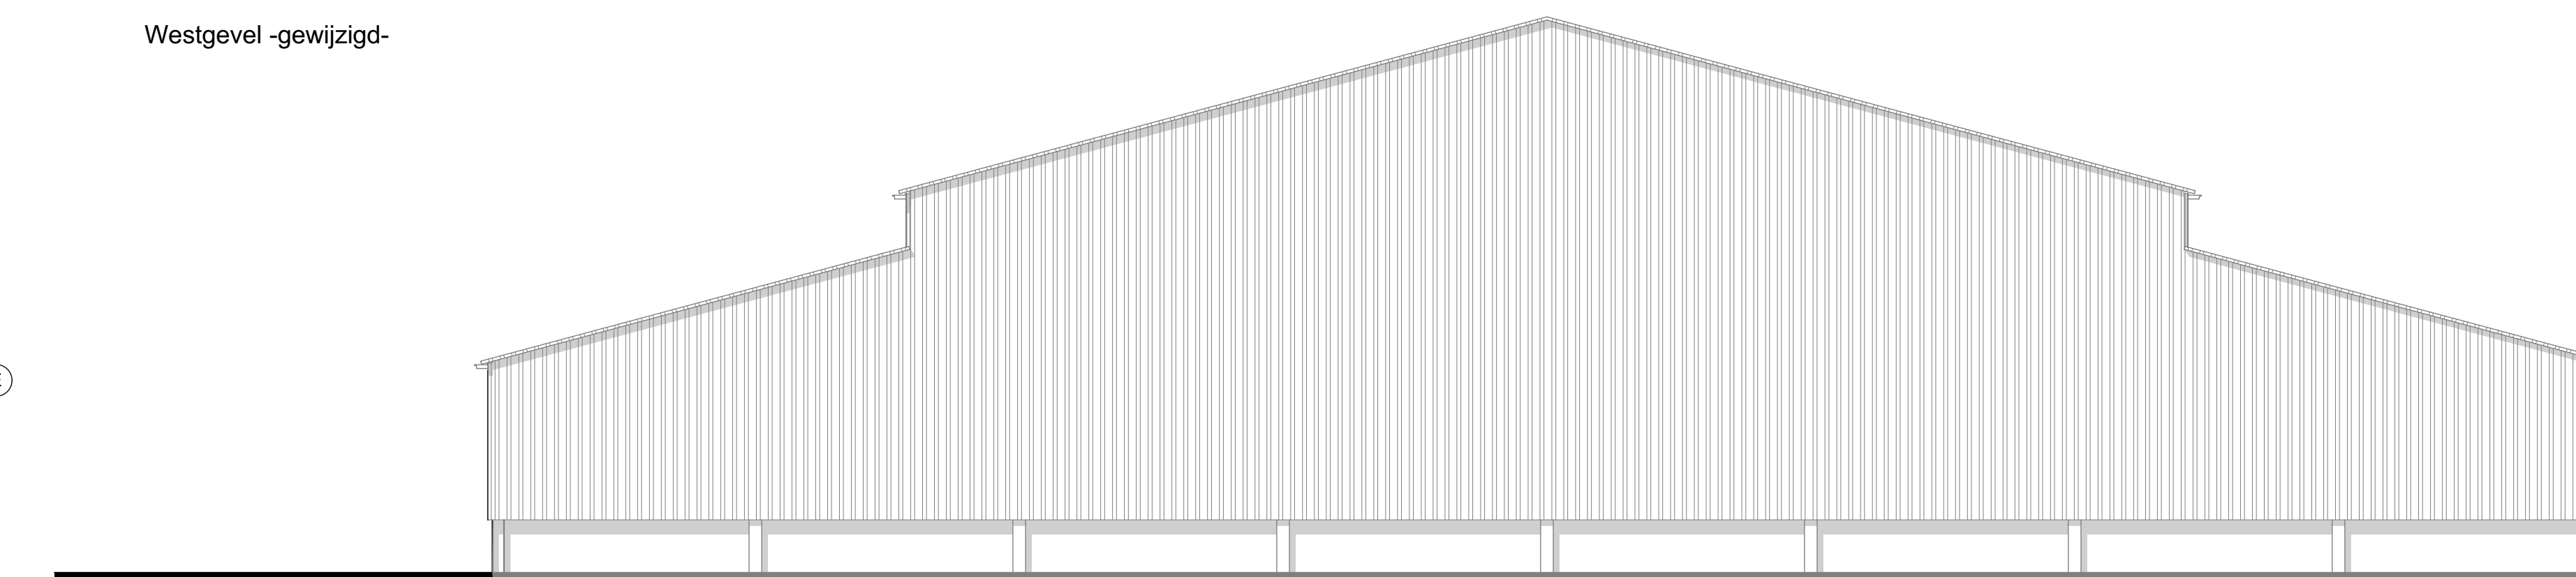


Zuidgevel -bestaand-

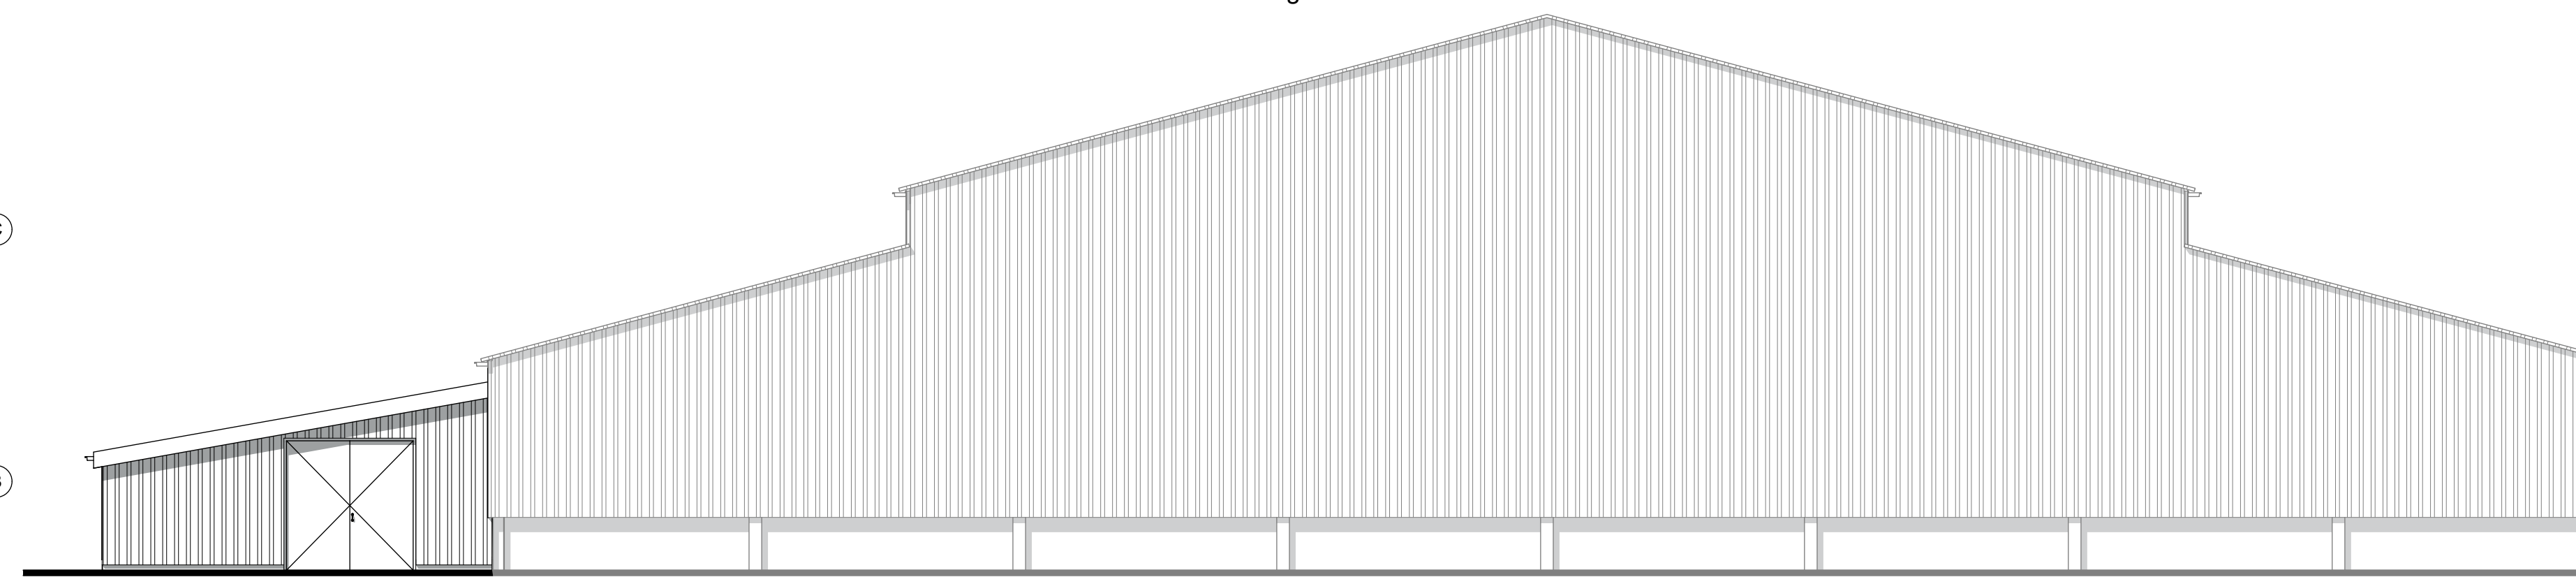



Zuidgevel -gewijzigd-

Alle constructie-onderdelen volgens berekening constructeur!


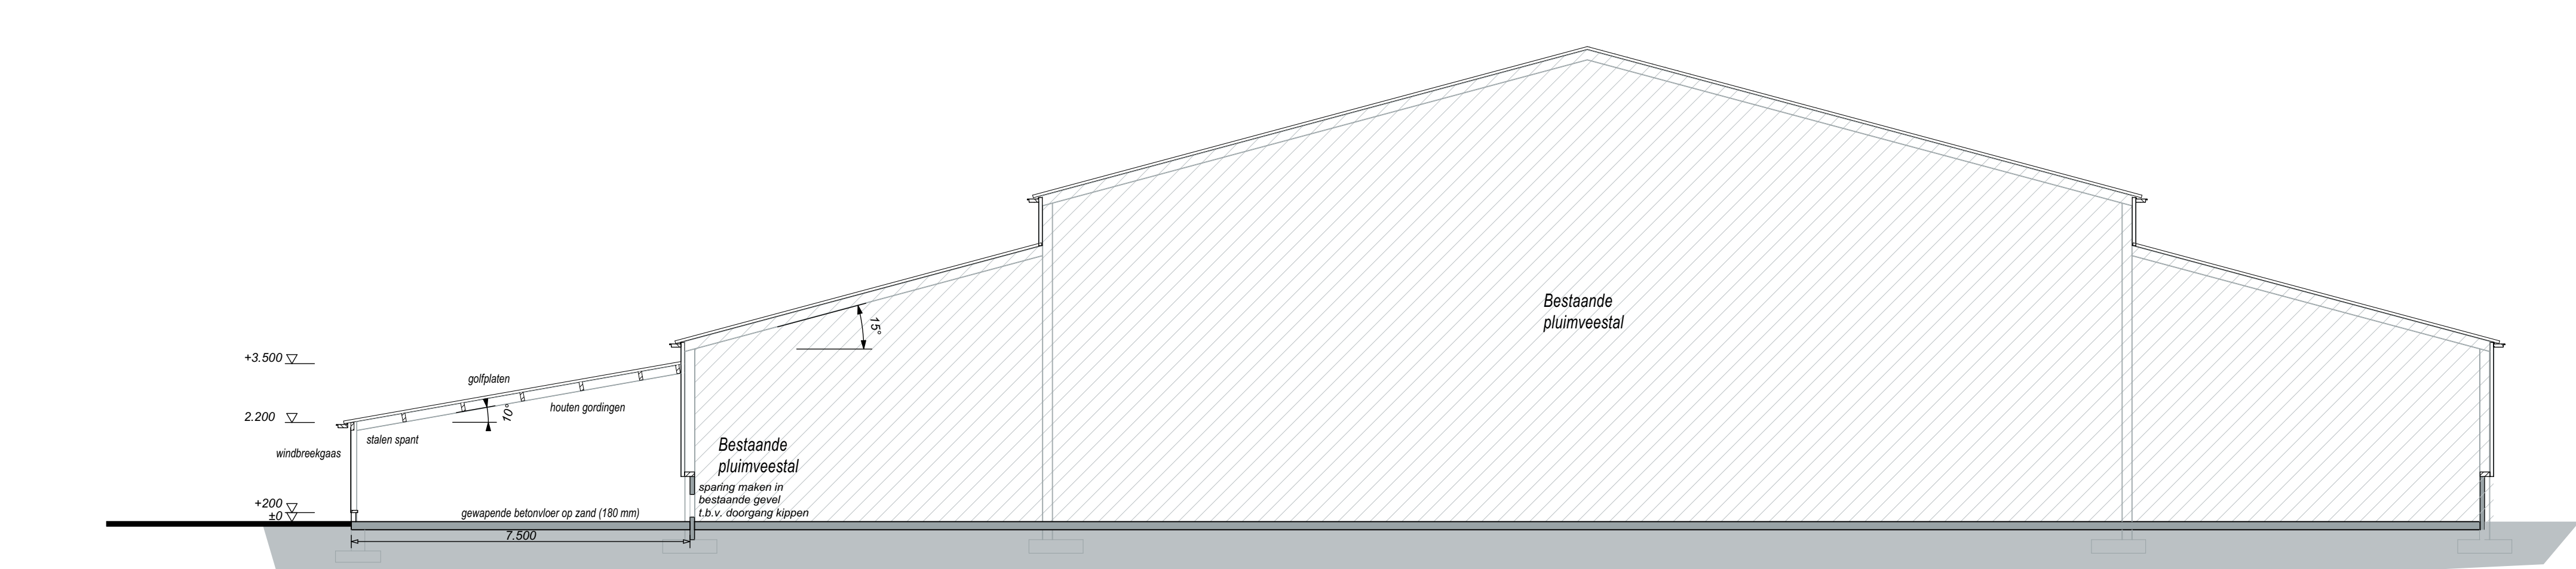

Doorsnede A-A

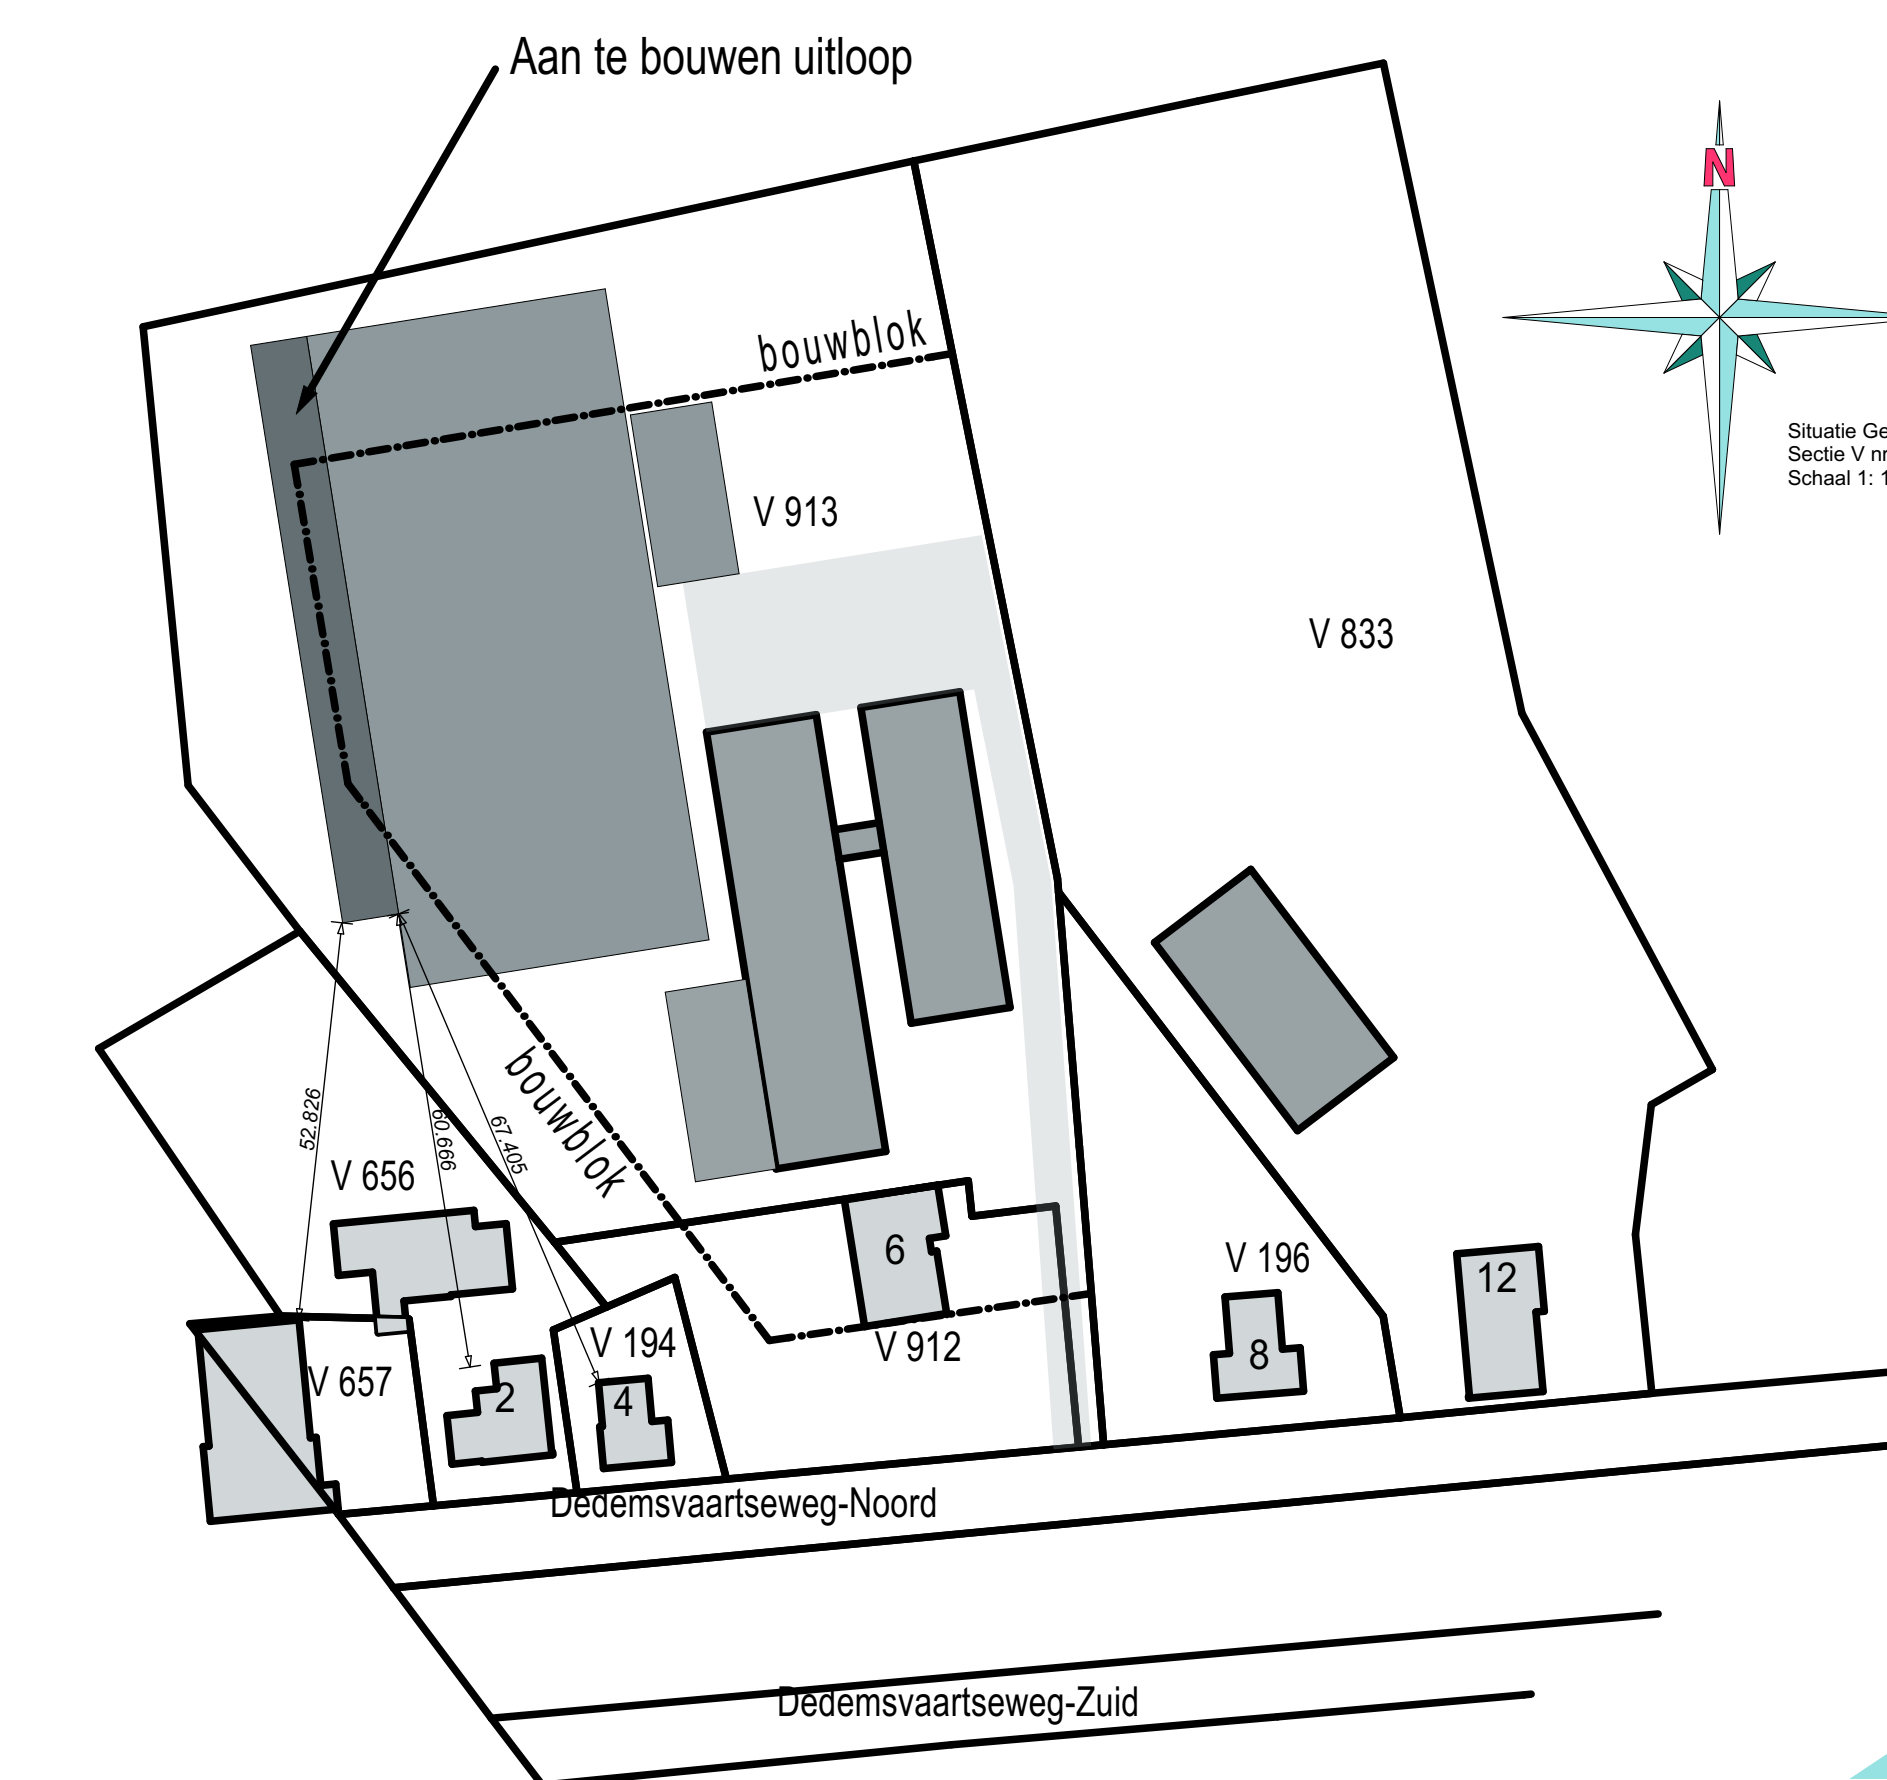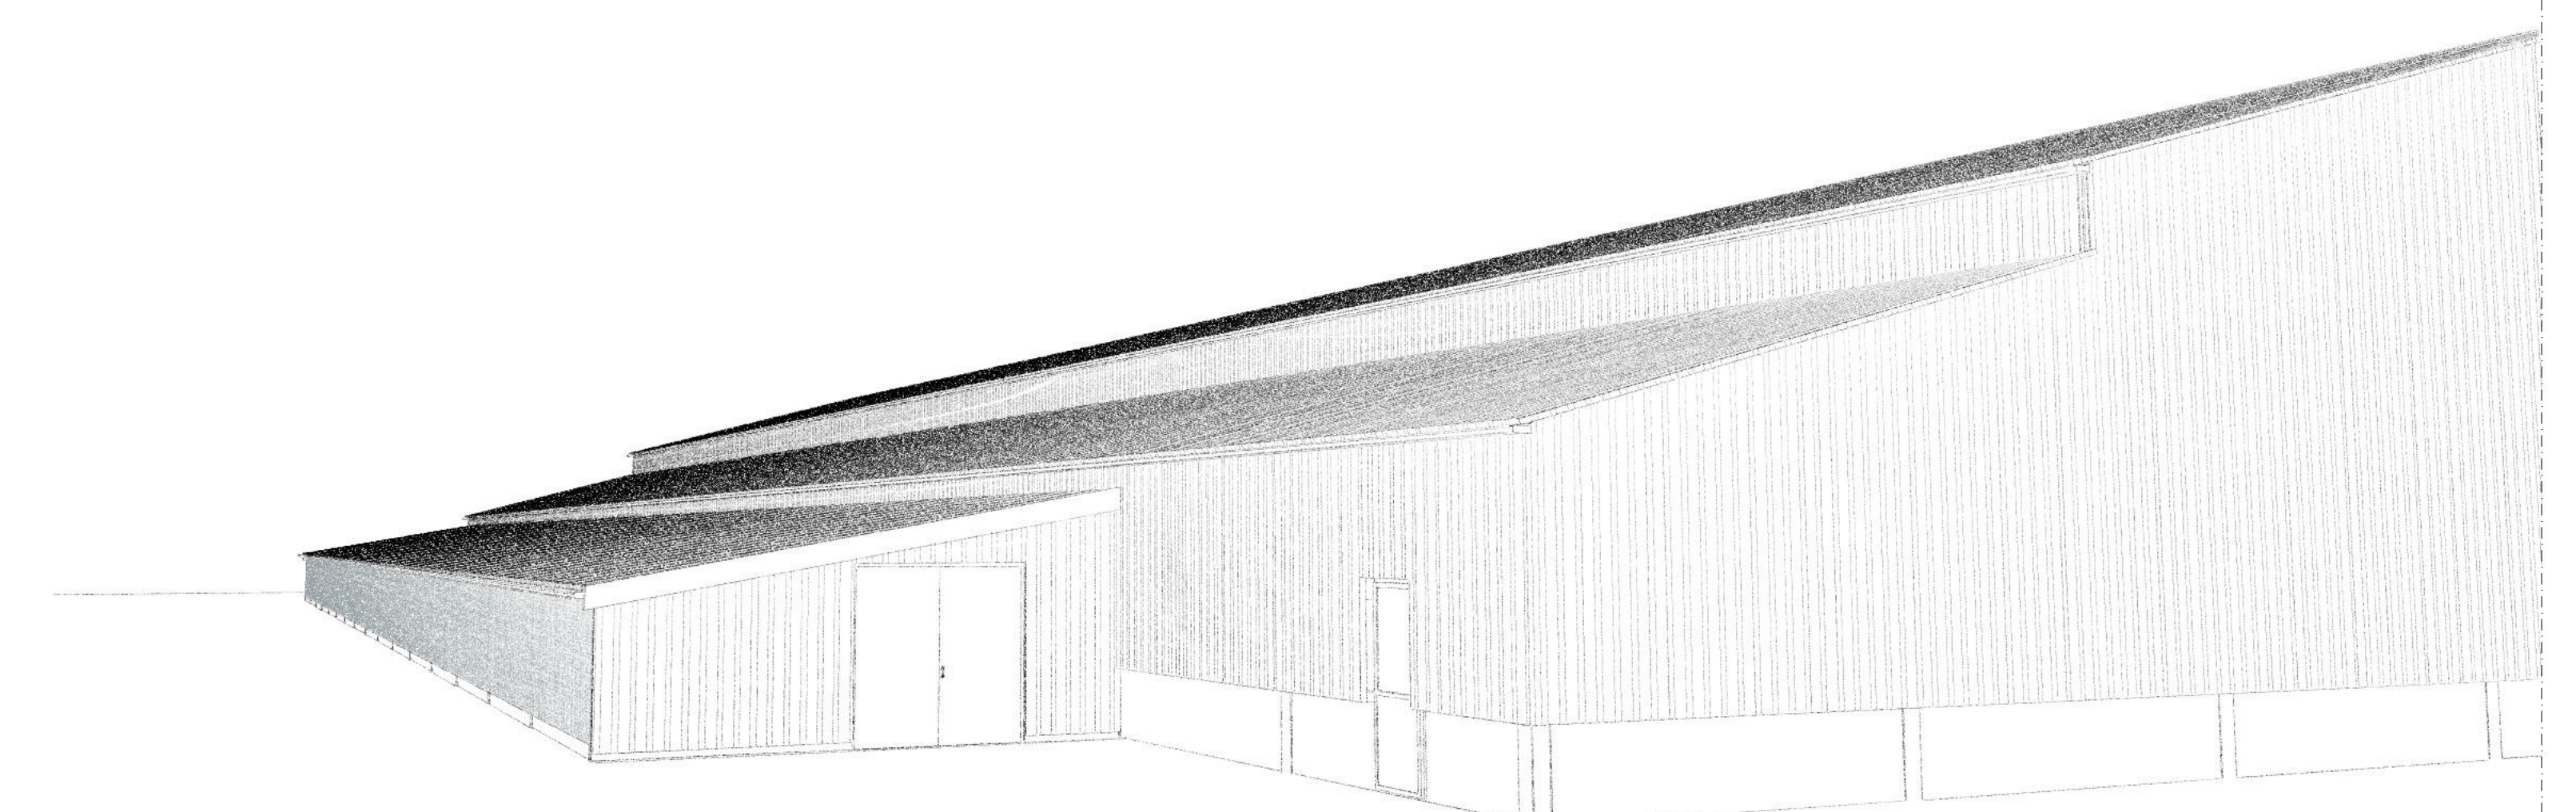

 Scaal 1: 1000

Revisie F
 Revisie E
 Revisie D
 Revisie C
 Revisie B
 Revisie A

14-12-2016
 09-09-2016
 G. Kivervamp
 M. Wuijck

project:
 Aanbouw uitloop kippenstal
 aan de Dedemsvaartseweg Noord 6
 te Lutter

opdrachtgever:
 chr. Feddema
 Dedemsvaartseweg Noord 6
 7775 AG Lutter
 0621680320

werknr:
 16 - 033 - 03

www.bouwureaujansman.nl
 Prinses Julianastraat 21
 0528 - 43 44 38
 info@bouwureaujansman.nl

