


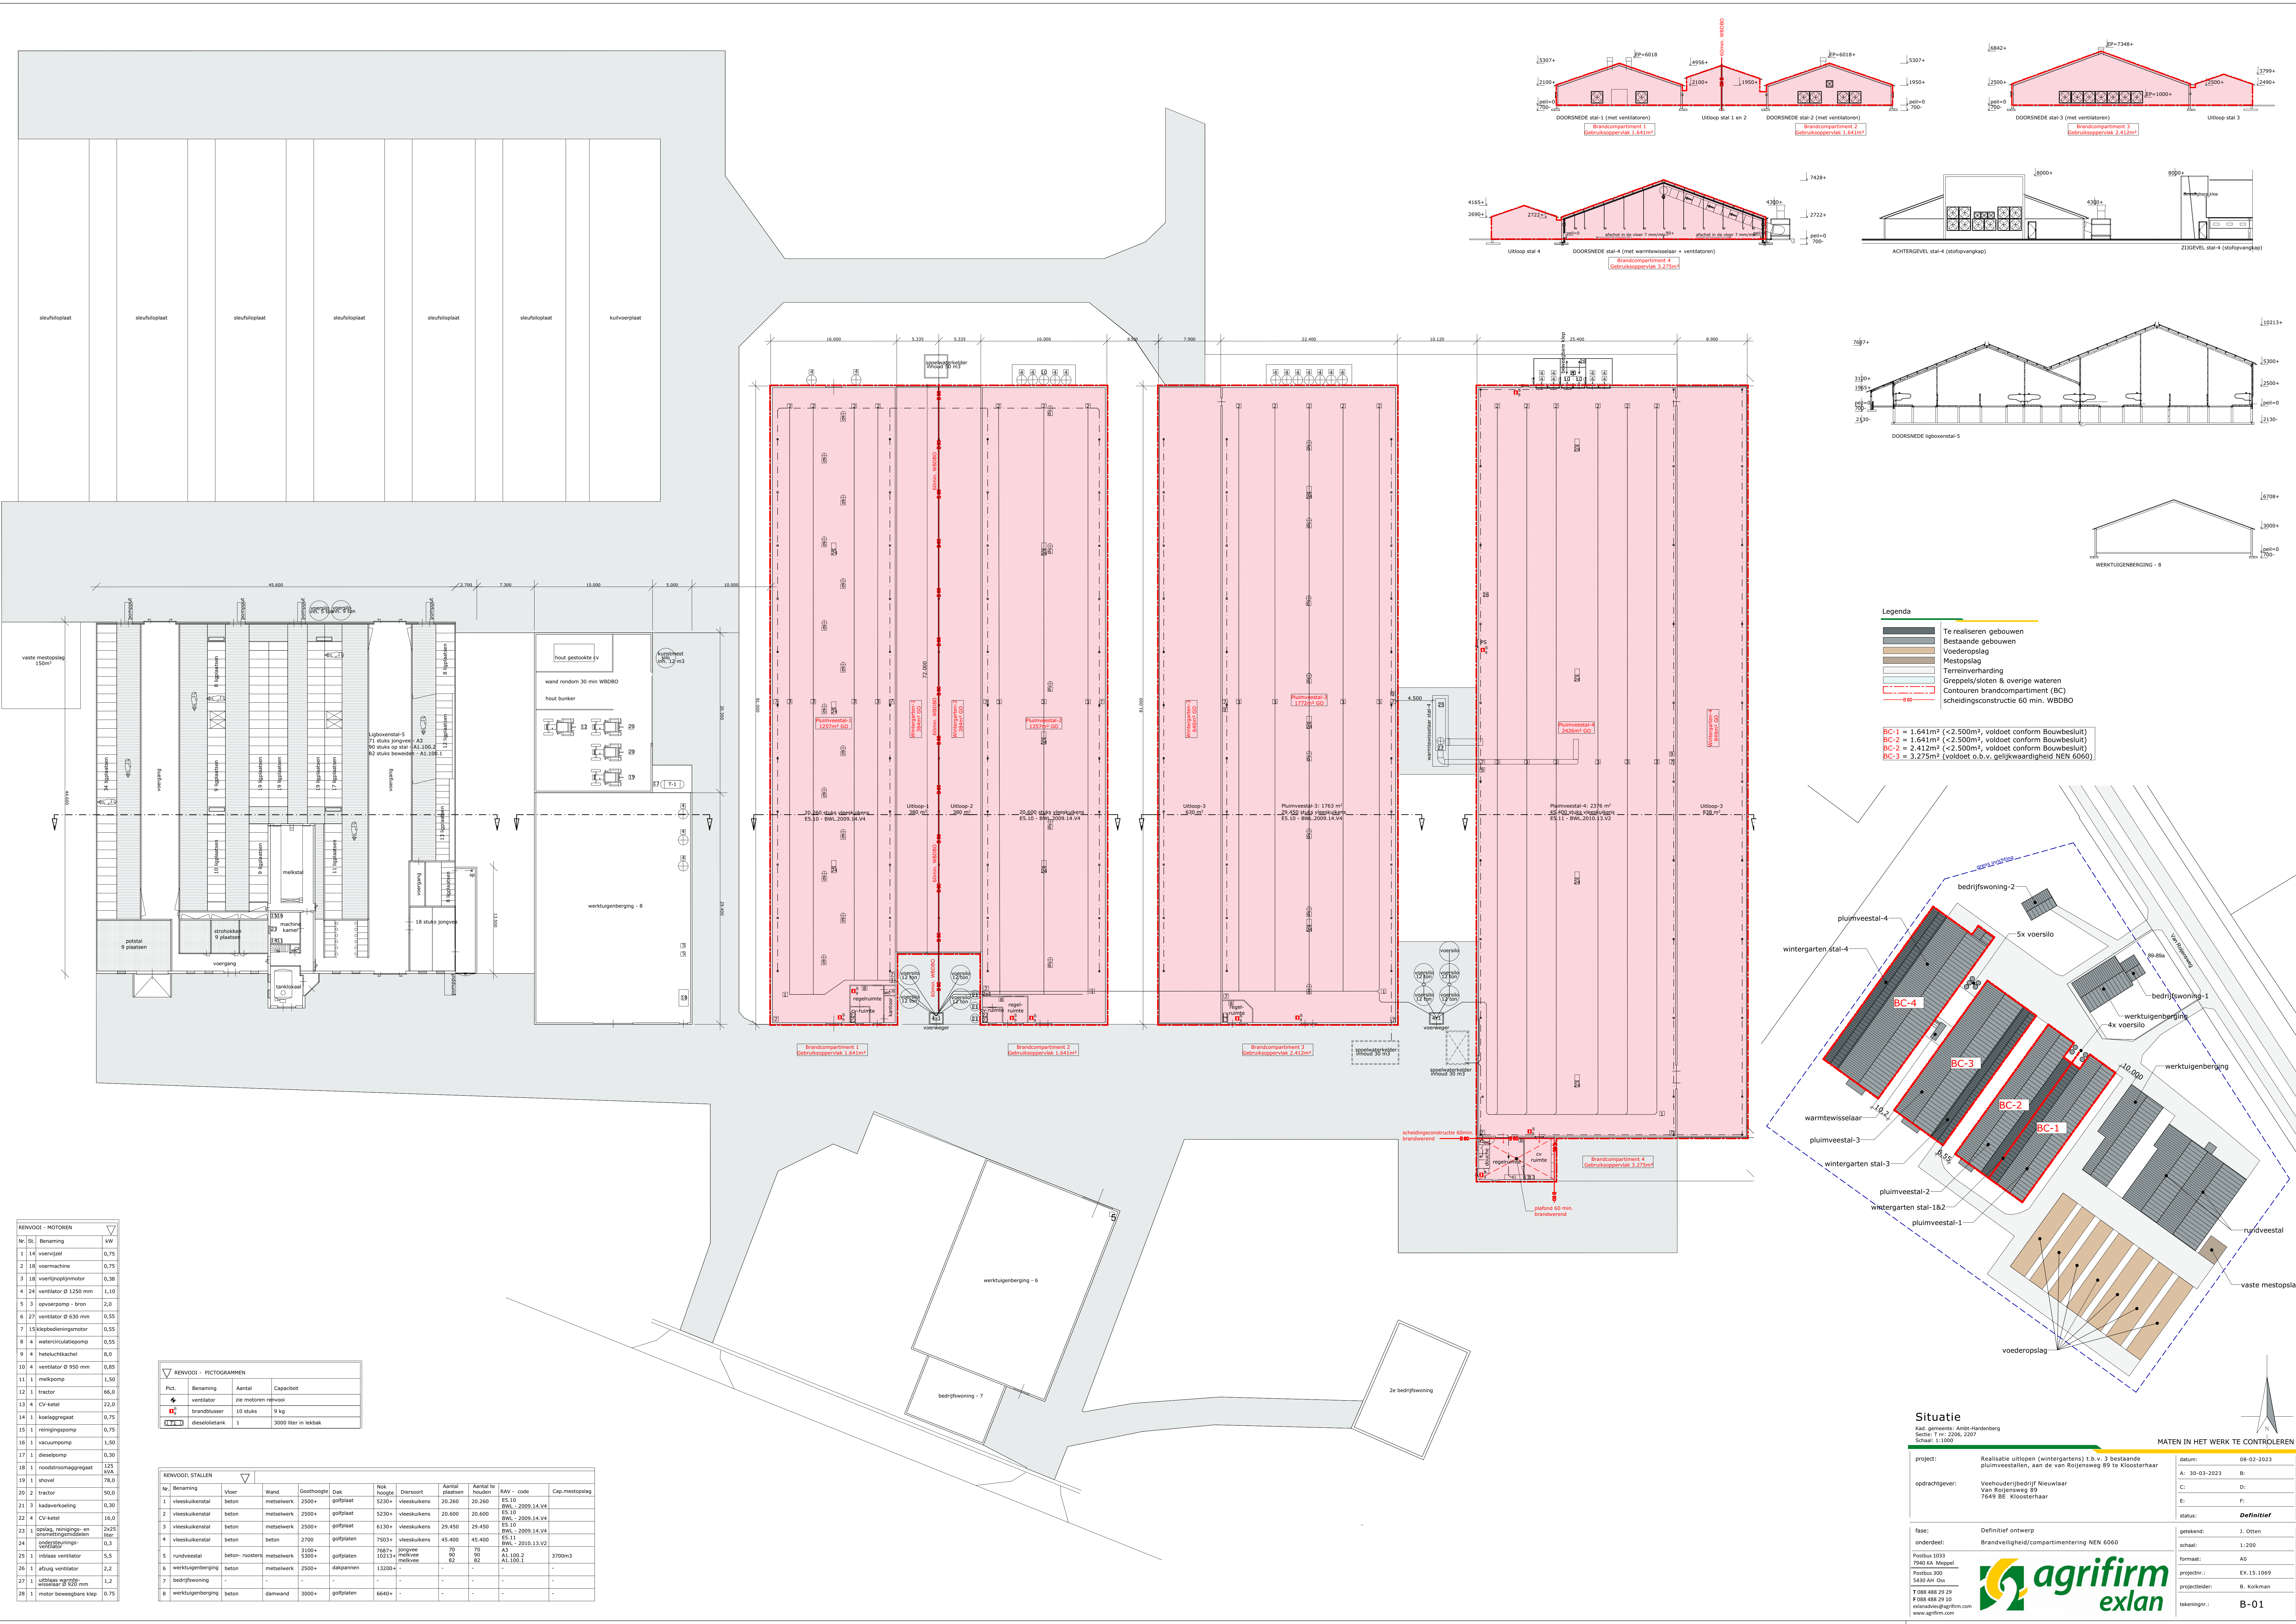

REWOOL - MOTOREN		
Nr.	St.	Benaming
1	14	voertuig
2	18	voermachine
3	18	voertuigmotor
4	24	ventilator Ø 1250 mm
5	3	opvoerpomp - bron
6	27	ventilator Ø 630 mm
7	15	klepbedieningsmotor
8	4	watercirculatiepomp
9	4	hete luchtischel
10	4	ventilator Ø 950 mm
11	1	melkpomp
12	1	tractor
13	4	CV-katal
14	1	koelaggregaat
15	1	reinigingspomp
16	1	vacuumpomp
17	1	dieselomp
18	1	roosteromslagpomp
19	1	shovel
20	2	tractor
21	3	kaderwerk
22	4	CV-katal
23	1	belasting, rempomp, en brandstoftank
24	1	inblaas ventilator
25	1	afzuig ventilator
26	1	uitblaas ventilator Ø 1250 mm
27	1	motor beweegbare klap

REWOOL - PICTOGRAMMEN			
Pict.	Benaming	Aantal	Capaciteit
	ventilator	24	motoren rinvoci
	CV-katal	10	stuk
	brandstoftank	1	3000 liter in lek

REWOOL - STALLEN									
Nr.	Benaming	Vloer	Wand	Goedthoogte	Dak	Nok hoogte	Diersoort	Aantal plaatsen	Aantal te houden
1	vloersluikenstal	beton	metsewerk	2500+	gofoflat	5330+	vloersluiken	20.260	20.350
2	vloersluikenstal	beton	metsewerk	2500+	gofoflat	5330+	vloersluiken	20.600	20.600
3	vloersluikenstal	beton	metsewerk	2500+	gofoflat	6130+	vloersluiken	20.450	20.450
4	vloersluikenstal	beton	beton	2700	gofoflat	7503+	vloersluiken	45.400	45.400
5	rundveestal	beton - rooster	metsewerk	3100+	gofoflat	7687+	jongvee	70	70
6	werktuigenberging	beton	metsewerk	2500+	dakpannen	13200+	melkvee	80	80
7	bedrijfswooning	-	-	-	-	-	melkvee	80	80
8	werktuigenberging	beton	damwand	3000+	gofoflat	6640+	melkvee	80	80

Situatie

Kad. gemeente: Amst-Hardenberg
Sectie: T nr. 2206, 2207
Schaal: 1:1000

MATEN IN HET WERK TE CONTROLLEREN

project:	Realisatie uitloopen (wintergarten) t.b.v. 3 bestaande pluimveestallen, aan de van Rujsenweg 89 te Kloosterhaar	datum:	08-02-2023
opdrachtgever:	Veehouderijbedrijf Nieuwlaar Van Rujsenweg 89 7649 BE Kloosterhaar	A:	30-03-2023
fase:	Definitief ontwerp	B:	
onderdeel:	Brandveiligheid/compartimentering NEN 6060	C:	
Postbus 1033 7340 KA Marijk Postbus 300 5430 AH Oss		D:	
T 088 488 29 29 F 088 488 29 10 e.vanruis@agrifirm.com www.agrifirm.com		E:	
		status:	Definitief
		getekend:	J. Otten
		schaal:	1:200
		formaat:	A0
		projectnr.:	EX.15.1069
		projectleider:	B. Kolkman
		tekeningsnr.:	B-01