



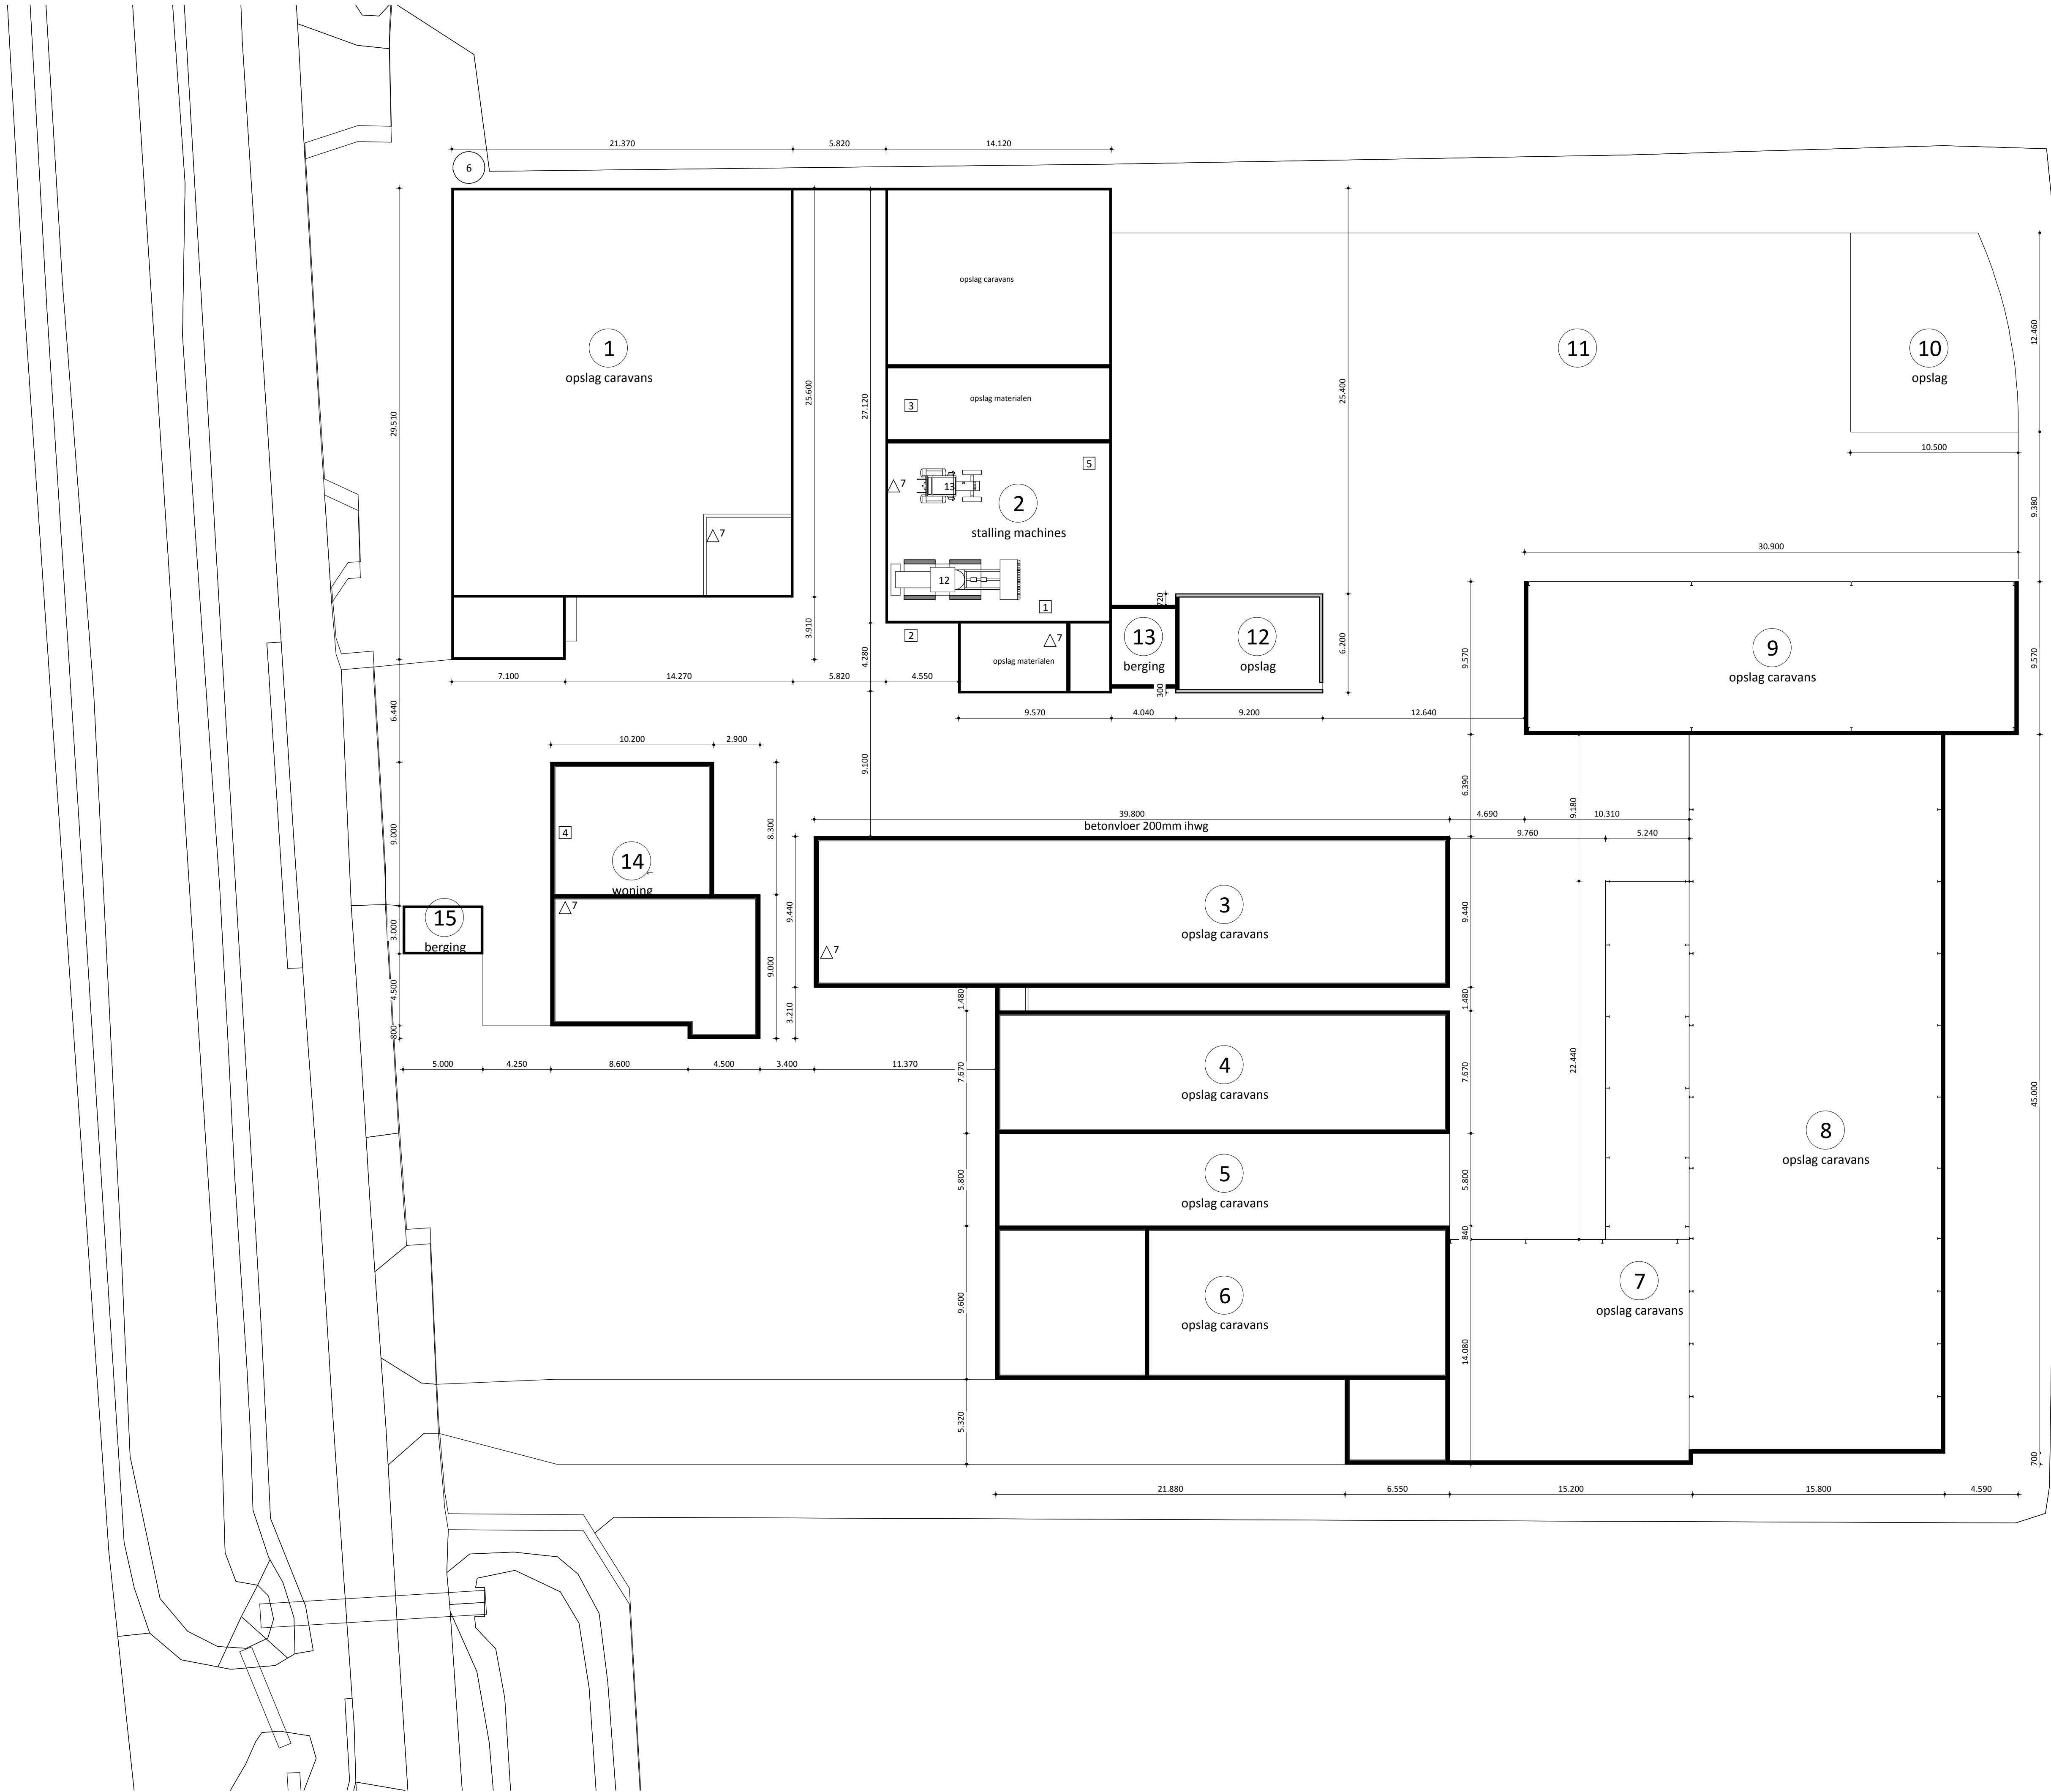

terreininvulling

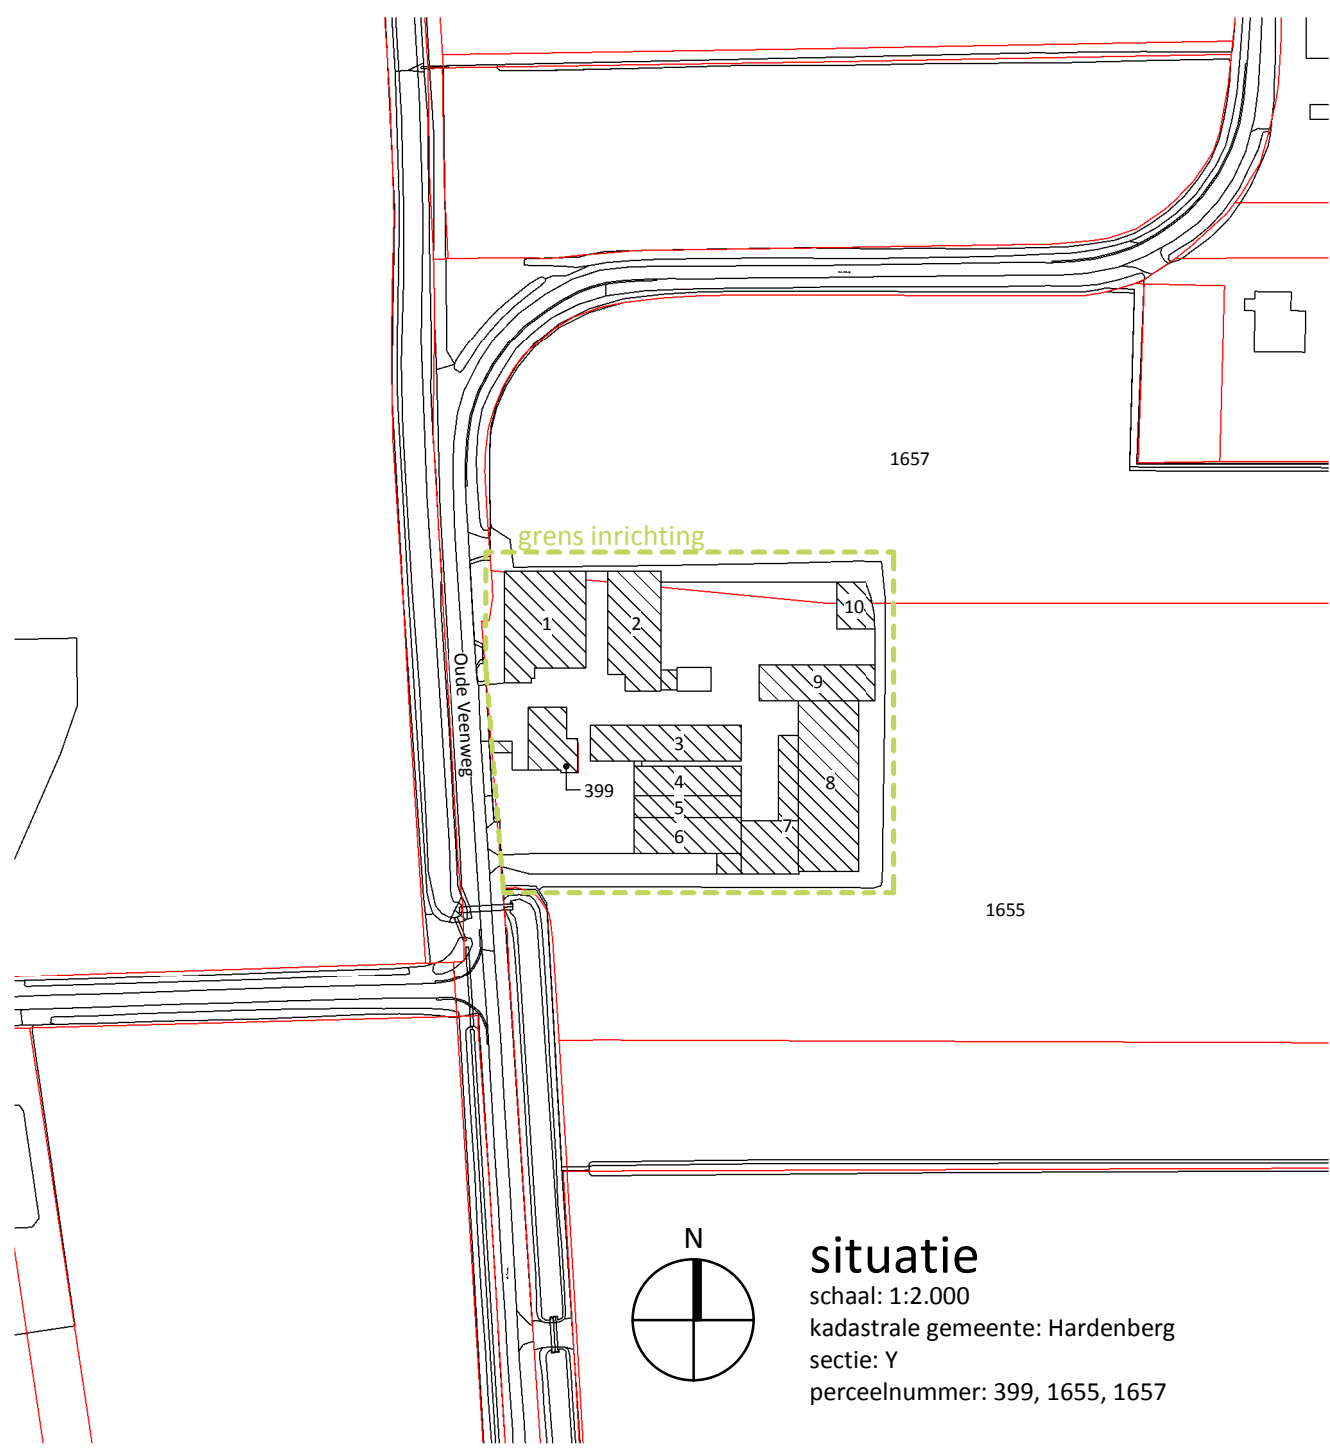

rombōu

opdrachtgever: [redacted]
project: Aanvraag milieuv vergunning voor het bedrijf aan de Oude Veenweg 1 te Venebrugge
onderdeel: overzichtstekening terreininvulling en situatie
bladnummer: MI-02
intake: 3563450006
schaal: 1:200
papierformaat: A0
auteur: [redacted]
architect: [redacted]
registratienr: [redacted]
fase: [redacted]
datum: 28-06-2022
vergunning: [redacted]

Juffrouw 35, Dordrecht
Postbus 612
8000 AA Dordrecht
08 8236 8236
info@rombou.nl
www.rombou.nl