

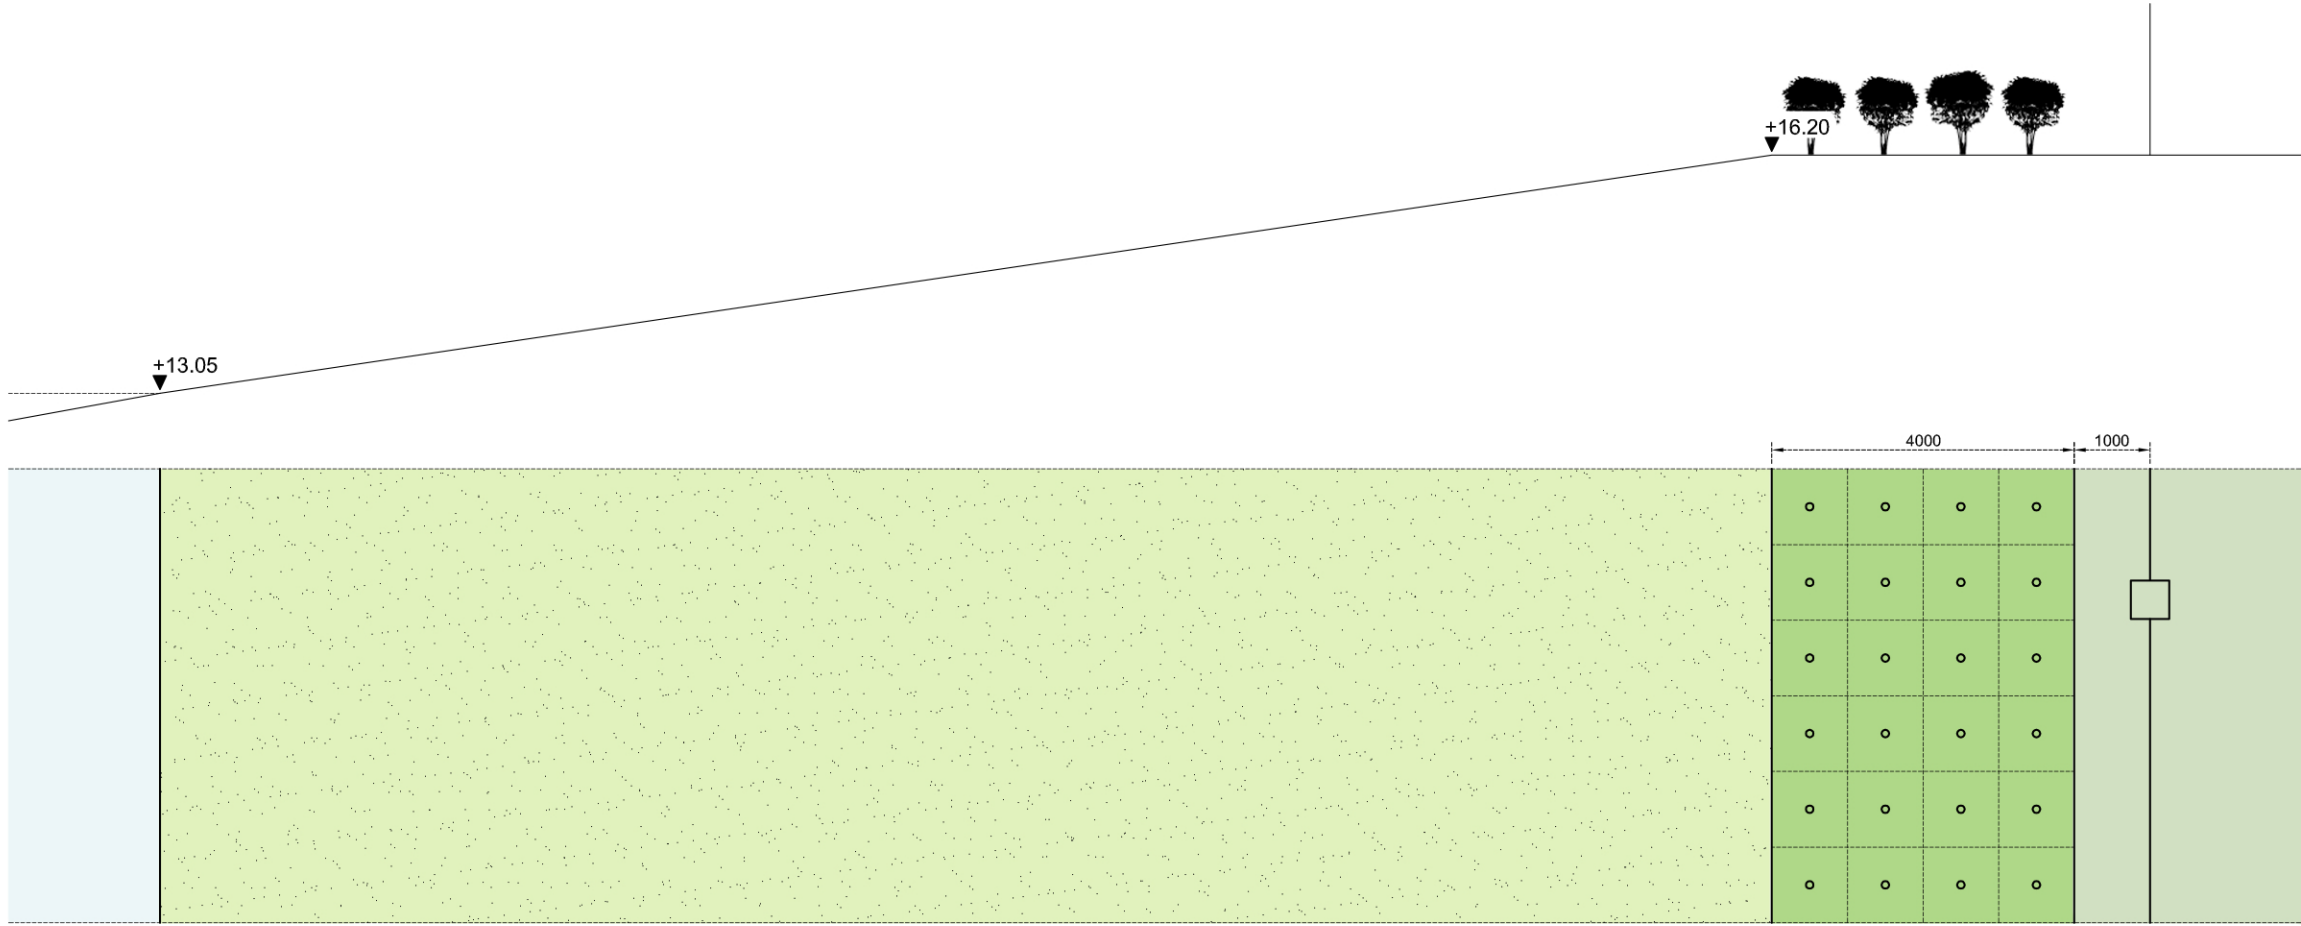


Doorsnede A-A', aanplant bosschage, schaal 1:100

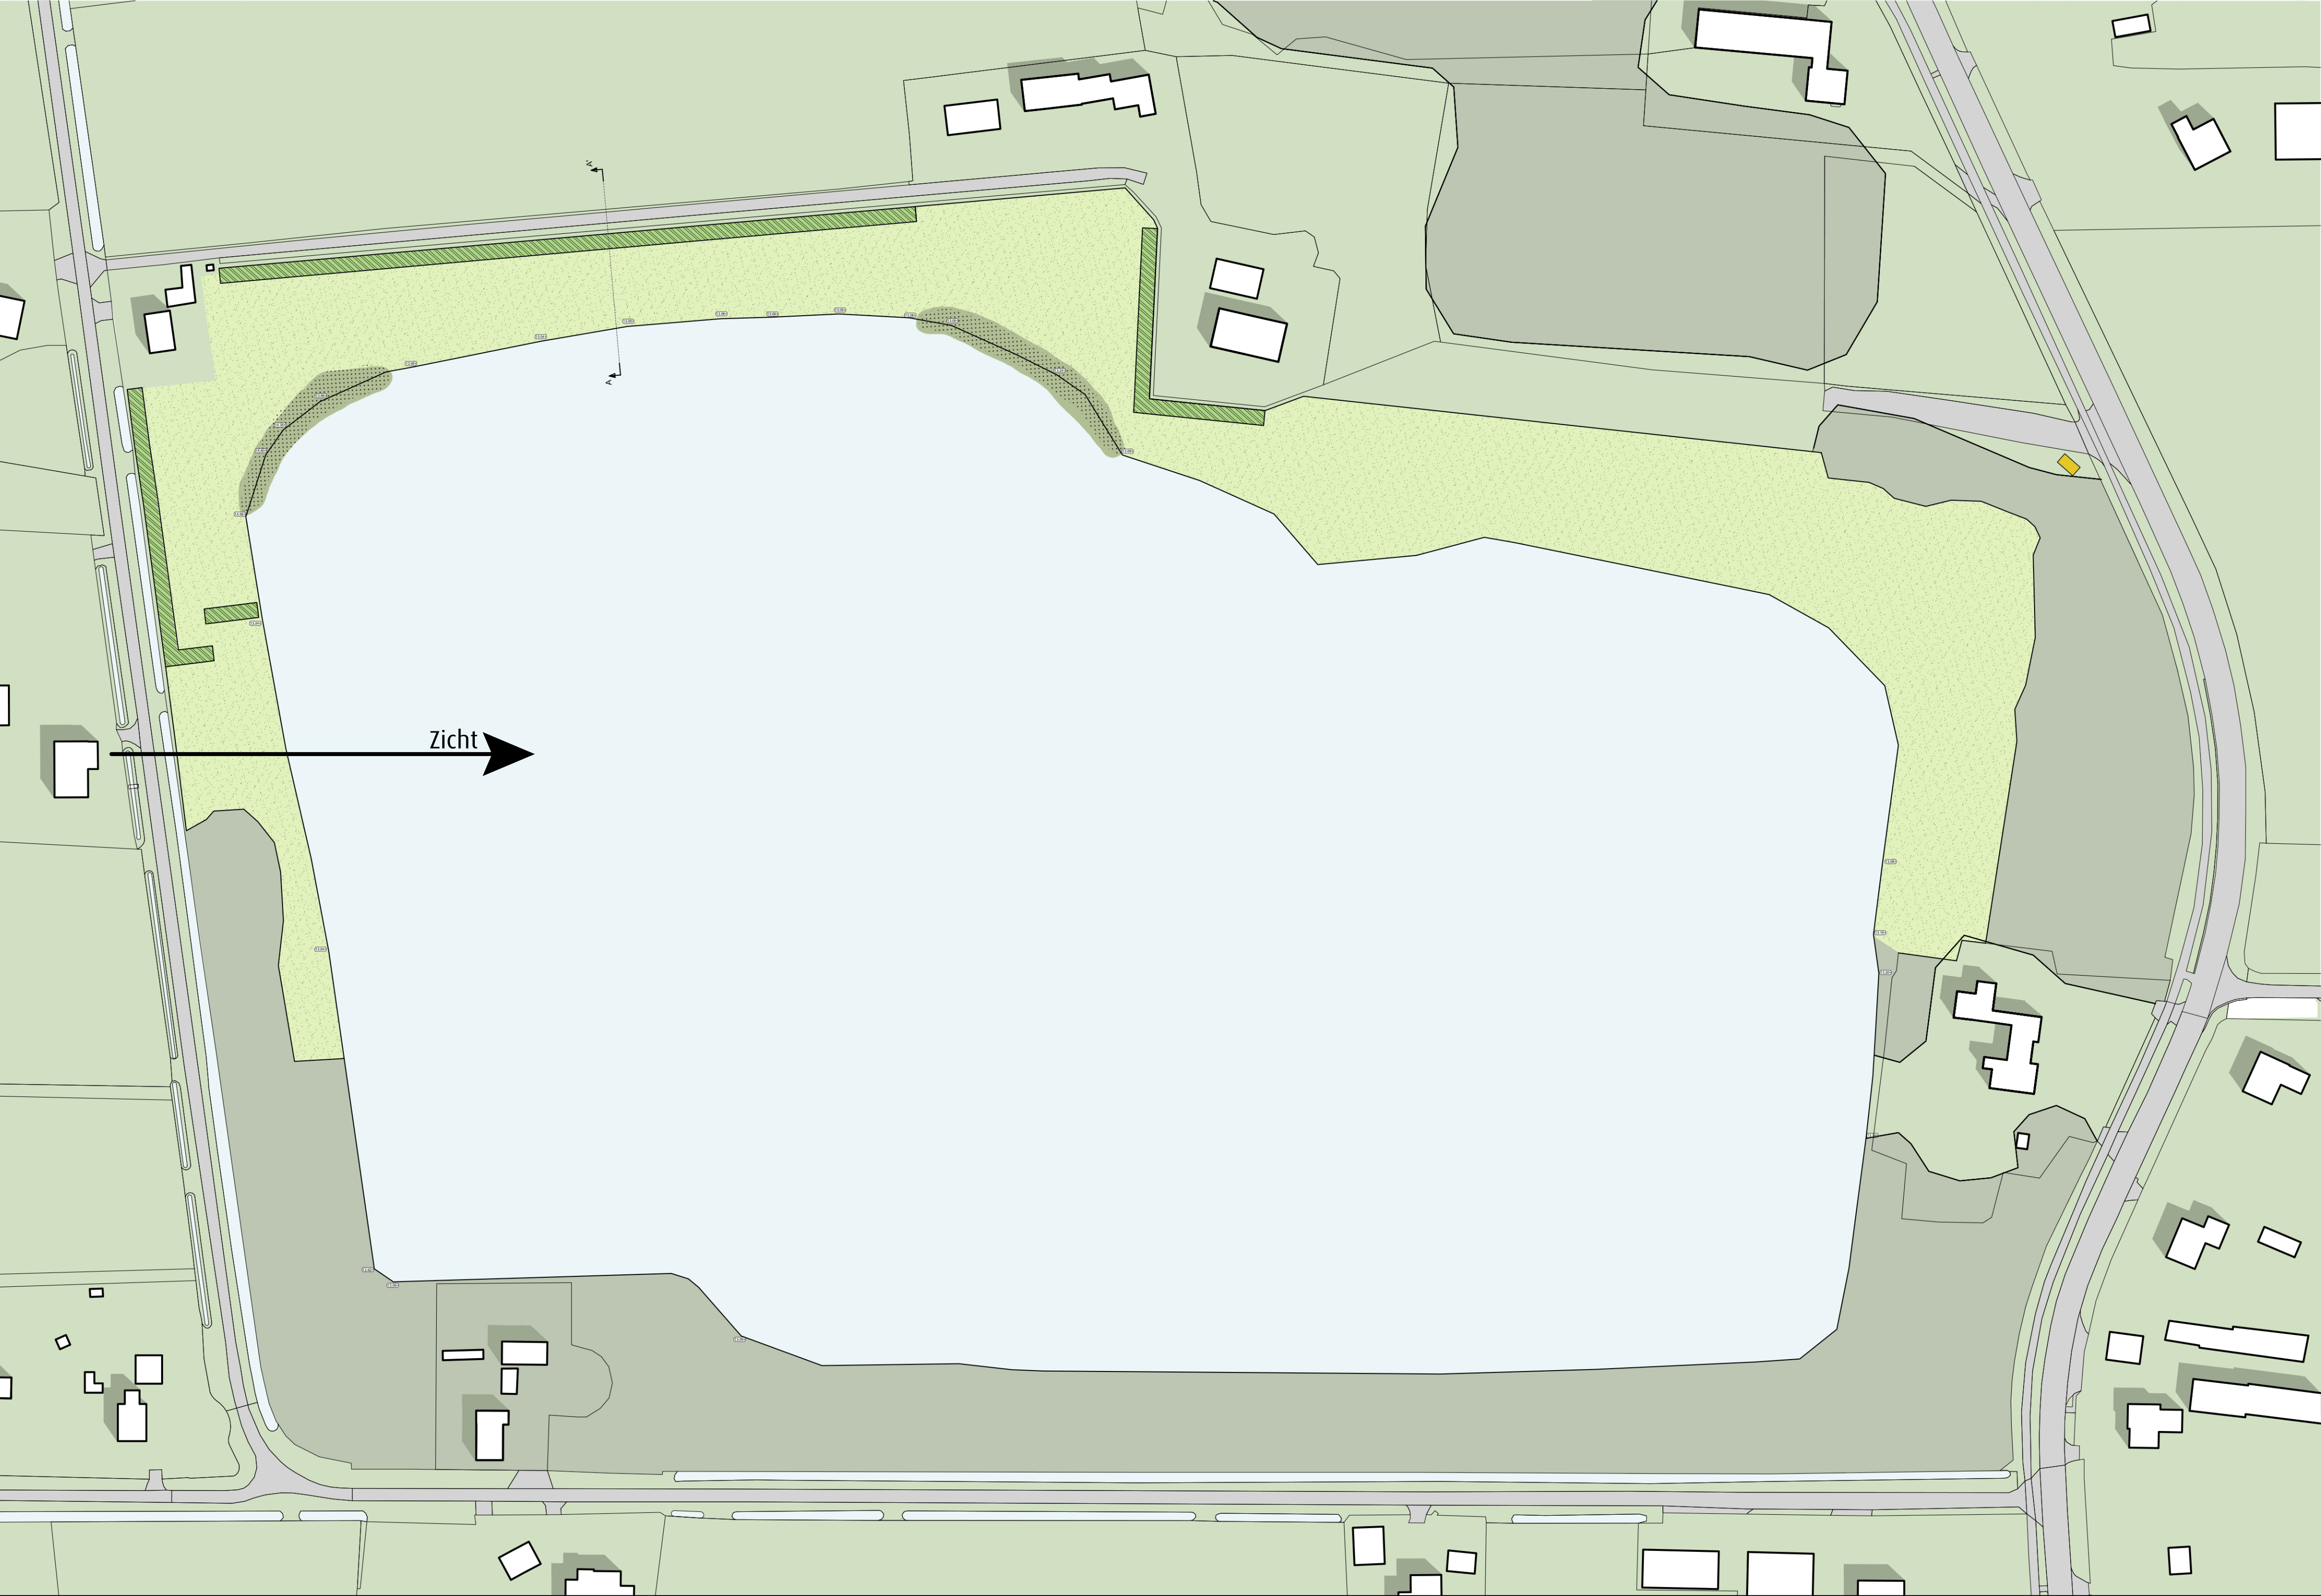

Doorsnede A-A', bosschage 33% uitdunnen na 5 jaar, schaal 1:100

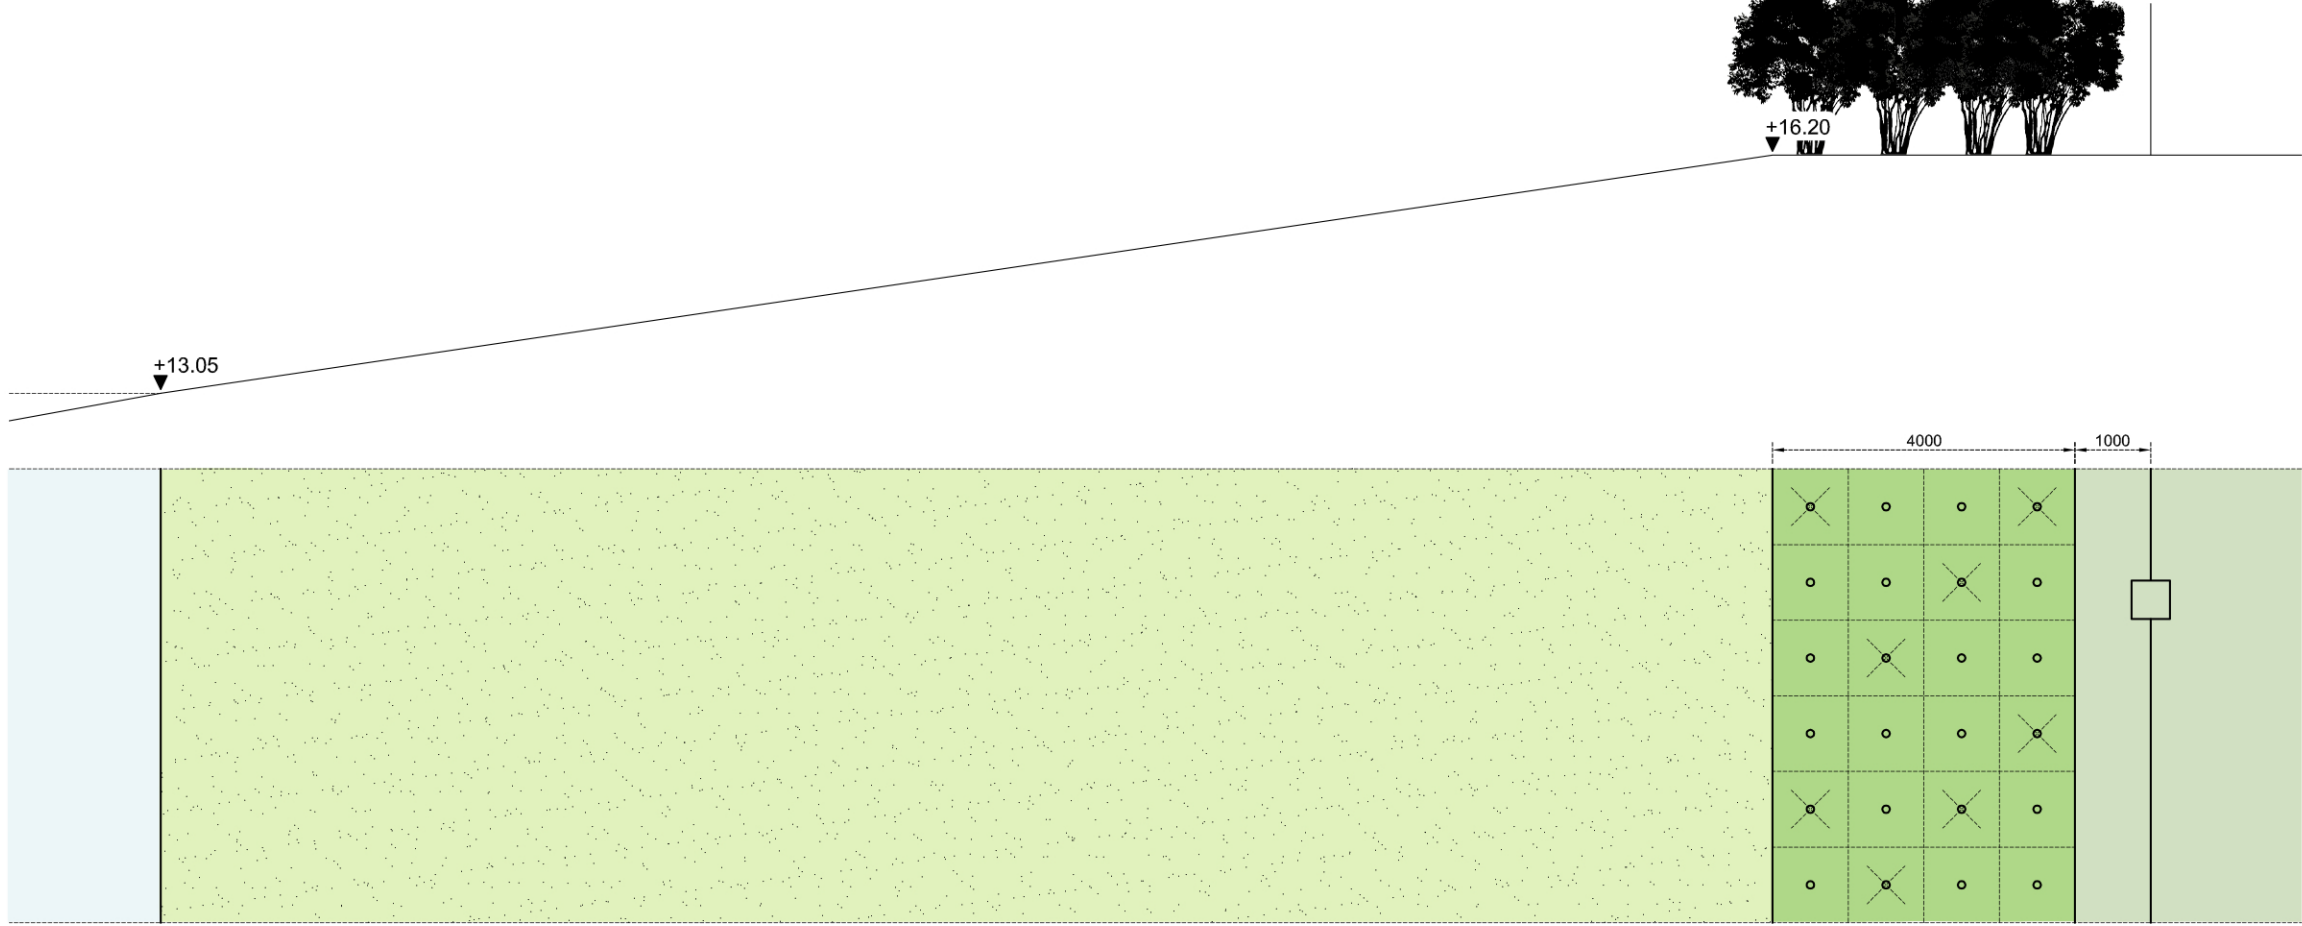

LEGENDA

Bomen	
	Bestaande bomen
Bosplantsoen	
	Nieuw bosplantsoen Soort: Cornus sanguinea Maat: 80/100, blokverband, 1 stk. per m2, aanplanten in groepen van minimaal 9 stuks
	Nieuw bosplantsoen Soort: Corylus avellana Maat: 80/100, blokverband, 1 stk. per m2, aanplanten in groepen van minimaal 9 stuks
	Nieuw bosplantsoen Soort: Euonymus europaeus Maat: 80/100, blokverband, 1 stk. per m2, aanplanten in groepen van minimaal 5 stuks
	Nieuw bosplantsoen Soort: Frangula alnus Maat: 80/100, blokverband, 1 stk. per m2, aanplanten in groepen van minimaal 7 stuks
	Nieuw bosplantsoen Soort: Ligustrum vulgare Maat: 80/100, blokverband, 1 stk. per m2, aanplanten in groepen van minimaal 7 stuks
	Nieuw bosplantsoen Soort: Prunus spinosa Maat: 80/100, blokverband, 1 stk. per m2, aanplanten in groepen van minimaal 7 stuks
	Nieuw bosplantsoen Soort: Sambucus nigra Maat: 80/100, blokverband, 1 stk. per m2, aanplanten in groepen van minimaal 5 stuks
	Nieuw bosplantsoen Soort: Viburnum opulus Maat: 80/100, blokverband, 1 stk. per m2, aanplanten in groepen van minimaal 5 stuks
Oeverbeplanting	
	Nieuw oeverbeplanting Ro1 Rietland en oevermengsel, 1 gram / m2, ca. 820 m2 ca. 25 soorten in mengsel, leverancier: De Bolderik
Grasmengsel	
	Nieuw grasmengsel ca. 22400 m2
Inrichtingselement	
	Informatiebord (symbool vergroot)
Overigen	
	Hoogtepeilen (13.06+)

01020304050100Meter

Alle maten in het werk te controleren

Project

Zandwinplas, Kloosterhaar

Onderdeel

Beplantingsvoorstel

Fase

Opdrachtgever

Schaal

1:1000

Formaat

A1

Tekeningnr.

1935 - ON04

Datum

13.04.2023

Gewijzigd

AG TvdA

Getekend

BURO POELMANS REESINK LANDSCHAPSARCHITECTUUR

Zijpendaalseweg 29 6814 CC Arnhem | T 026 4453915 | E info@poelmansreesink.nl | www.poelmansreesink.nl