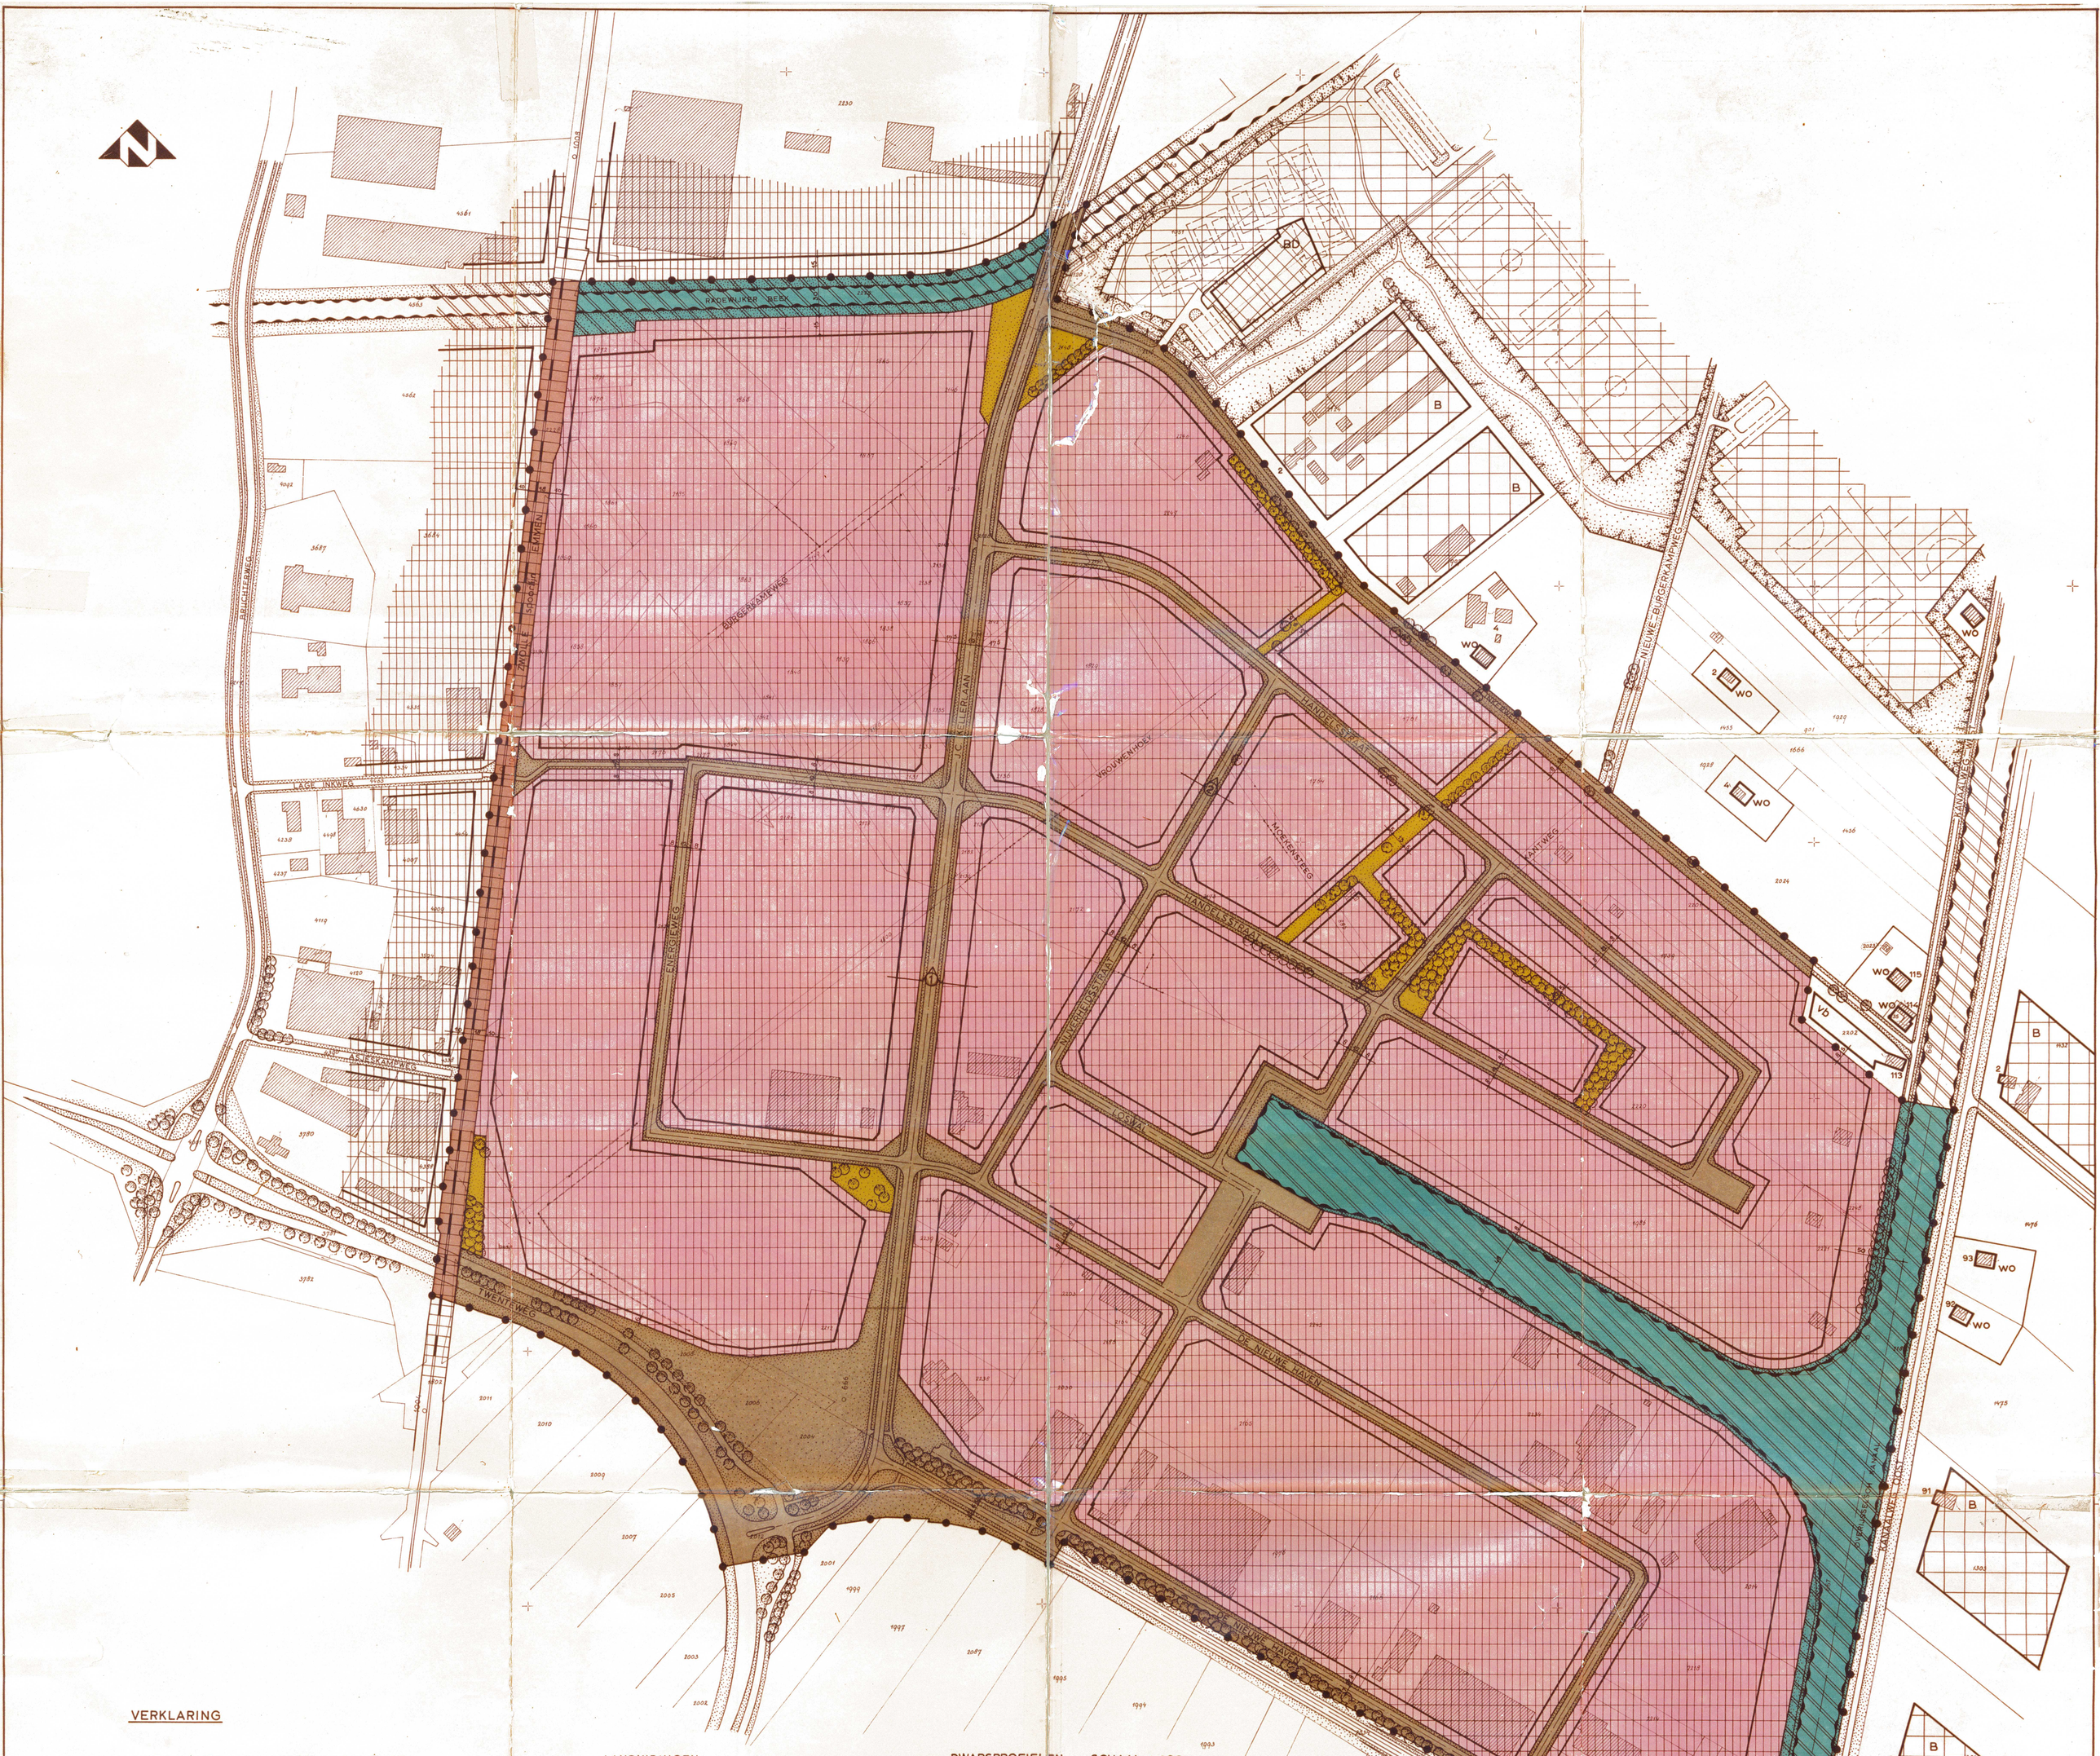

VERKLARING

BESTEMMINGEN EN GEBRUIKSDOELEINDEN

INDUSTRIELE DOELEINDEN
industriële-, groothandel- en ambachtelijke bedrijven, alsmede nuts- en garagebedrijven met bijbehorende terreinen.

OPENBAAR GROEN
plantsoen, groenstroken, houtopstanden, beplantingen met zit- en speelgelegenheden, fiets- en voetpaden alsmede waterlopen en andere bouwwerken.

WATERSTAATSDOELEINDEN
verkeer te water, waterberging en waterbeheersing en bijbehorende andere bouwwerken.

WEGEN
rijwegen en bermen, parkeergelegenheden, pleinen, voet- en fietspaden alsmede groenvoorzieningen.

SPOORWEG
verkeer per spoor en bijbehorende andere bouwwerken.

AANDUIDINGEN

- GRENS VAN HET BESTEMMINGSPLAN.
- BESTEMMINGSGRENS.
- BEBOUWINGSGRENS.
- KADASTRALE GEGEVENS EN BESTAANDE BEBOUWING.
- RIJWEG. FIETSPAD. BERM OF GROENSTROOK.
- BESTAANDE BOMEN.
- VERWIJZING NAAR DWARSPROFIEL.
- TALUD.
- MATEN IN METERS.

DWARSPROFIELEN SCHAAL: 1:200

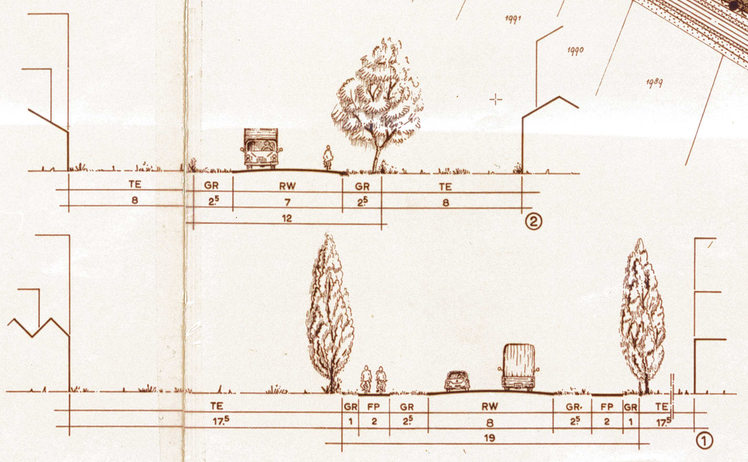

RW - RIJWEG
FP - FIETSPAD
GR - GROEN OF BERM
TE - TUIN OF ERF

Behoort bij raadsbesluit dd 13 juli 1979, nr 224
Mij bekend,
de Secretaris van HARDENBERG,

GEMEENTE HARDENBERG

SCHAAL: 1:2000	FORMAAT: 84x90	VASTGESTELD: 31-7-'79
GETEKEND: 4-10-'78 AH.	GEWIJZIGD: 9-3-'79	GOEDGEKEURD:

BESTEMMINGSPLAN INDUSTRIETERREIN NIEUWE HAVEN I-II

STEDEBOUWKUNDIG ADVISEUR SAB-ARNHEM
DIENST GEMEENTEWERKEN HARDENBERG
AFD. PROJECTEN - STEDEBOUW

DIR. GEMEENTEWERKEN,

ARCHIEFNR.: 17-106-2