


Landschappelijk inpassing "Ontwikkeling Ola" in gebiedsontwikkeling Koemaste

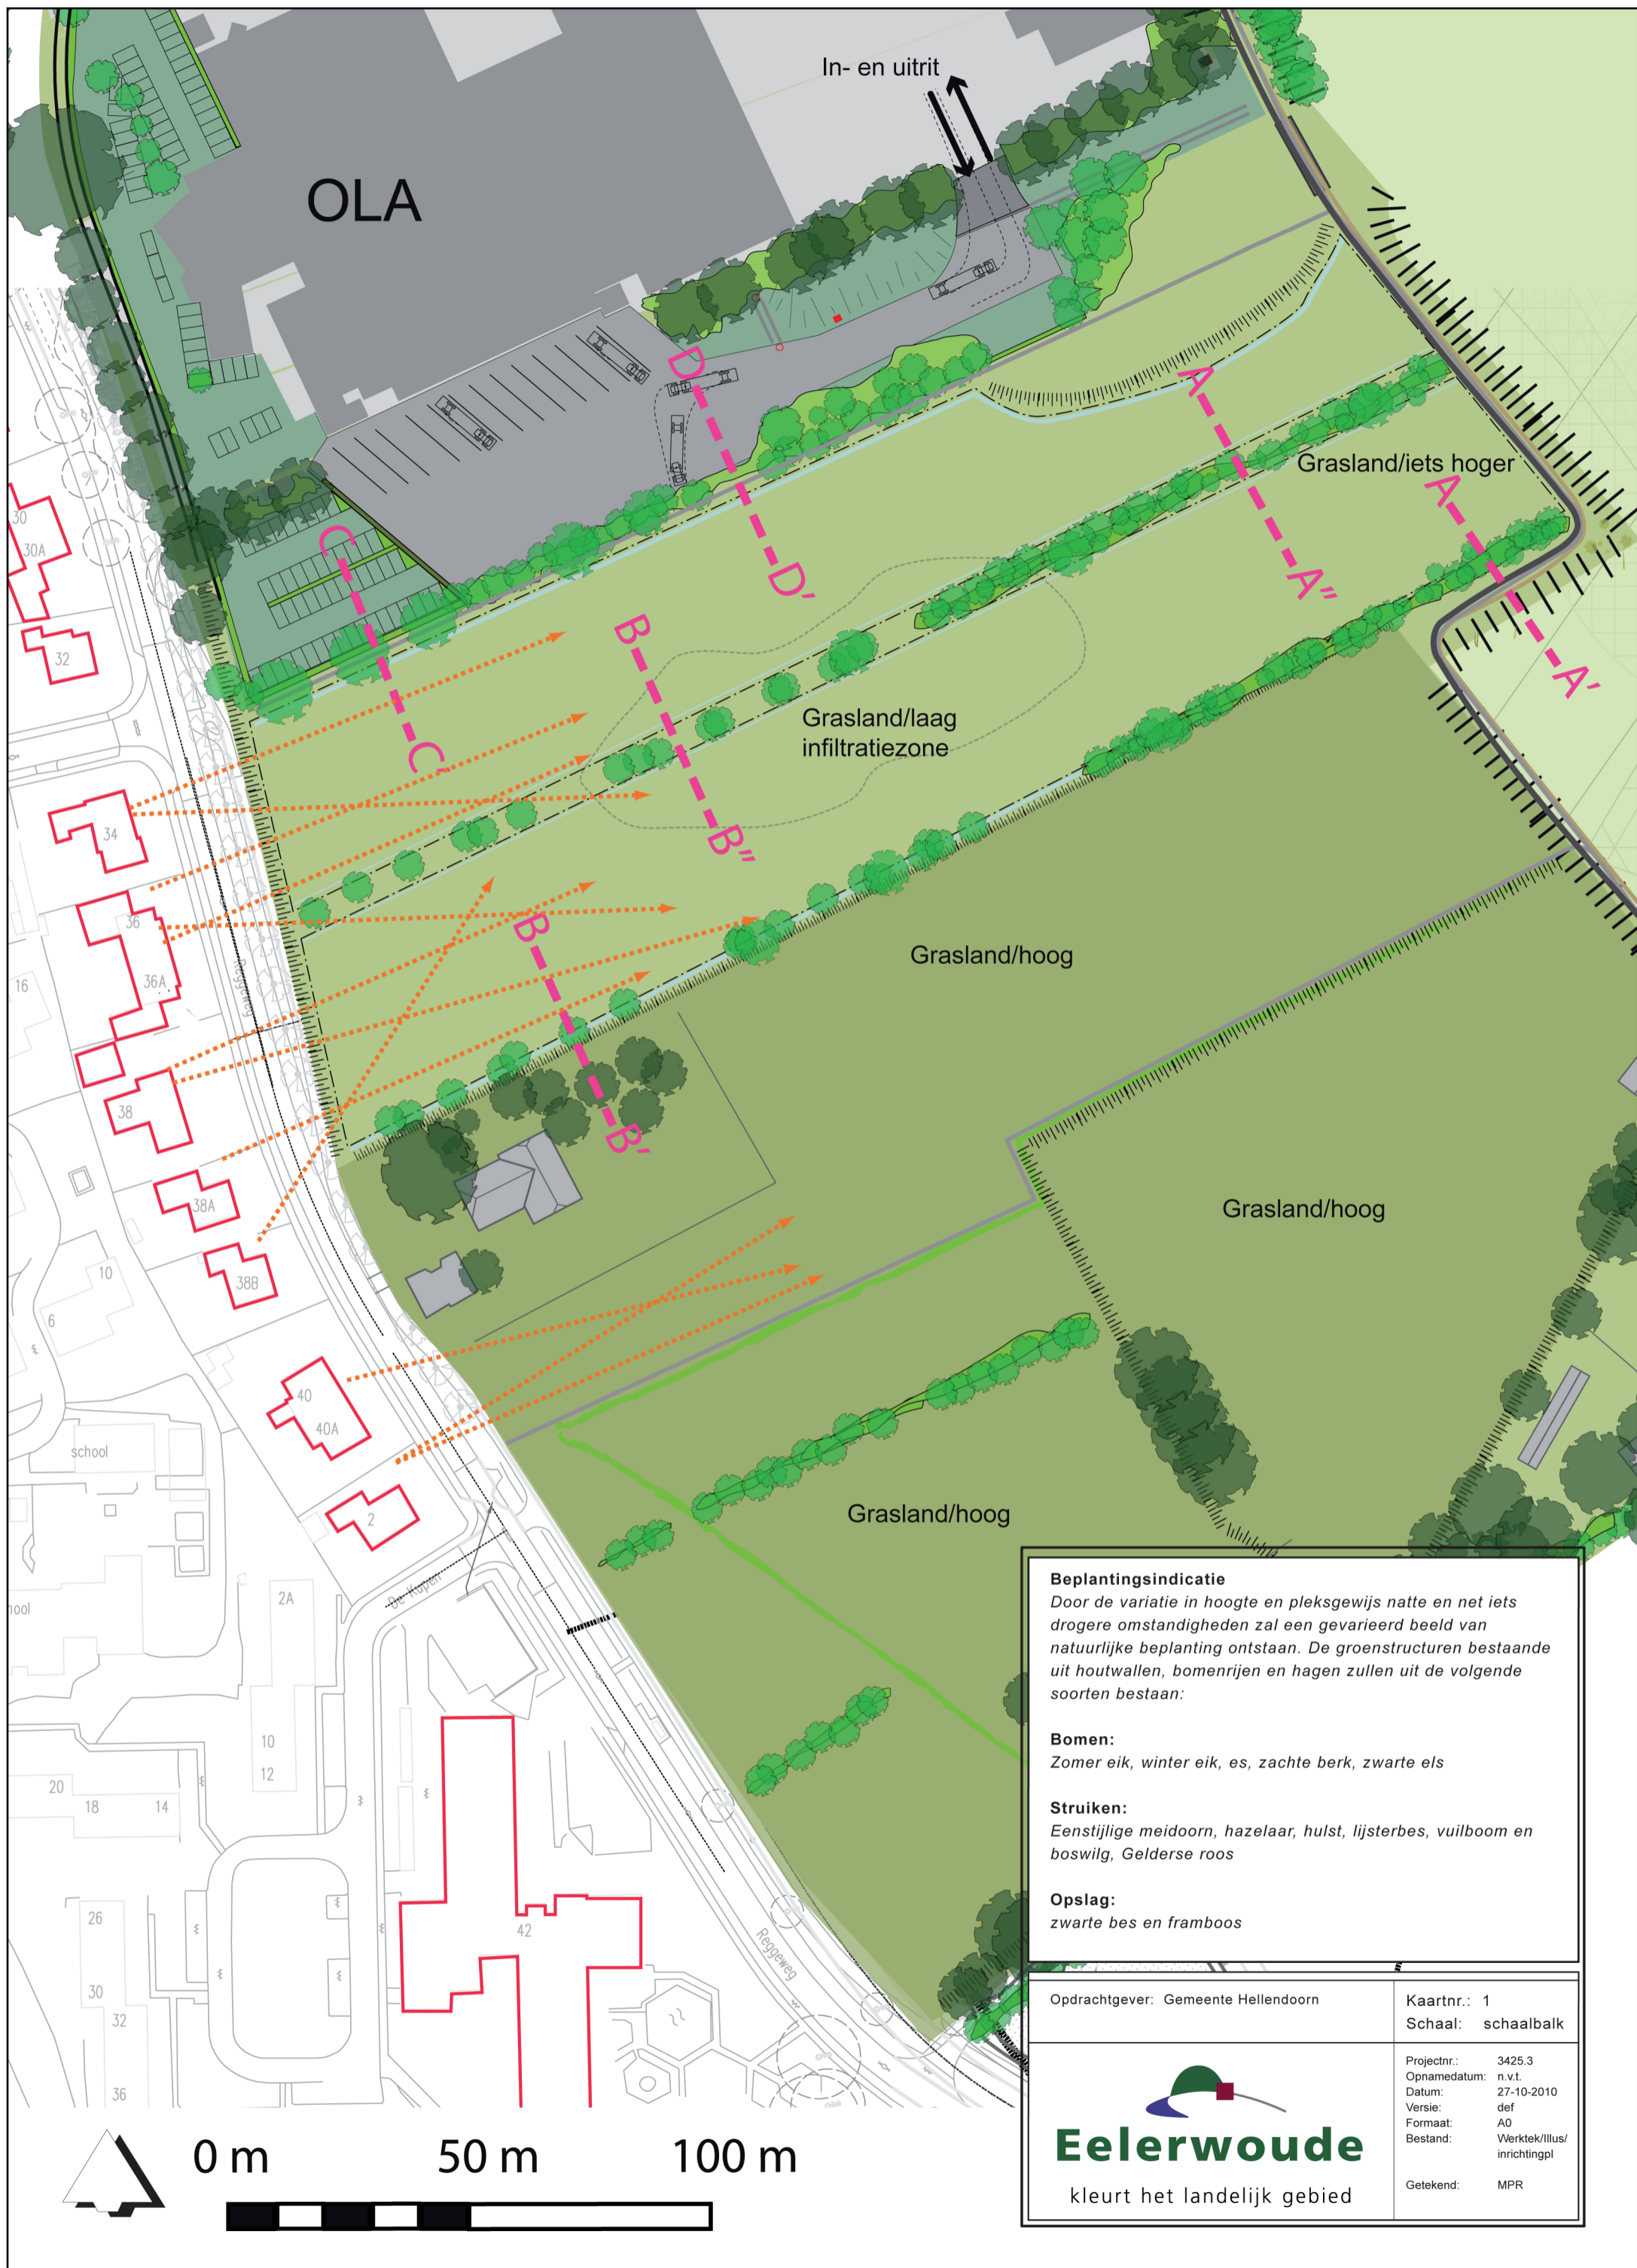


Bepantingsindicatie
 Door de variatie in hoogte en plekgewijs natte en net iets drogere omstandigheden zal een gevarieerd beeld van natuurlijke beplanting ontstaan. De groenstructuren bestaande uit houtwallen, bomenrijen en hagen zullen uit de volgende soorten bestaan:

Bomen:
 Zomer eik, winter eik, es, zachte berk, zwarte els

Struiken:
 Eenstijlige meidoorn, hazelaar, hulst, lijsterbes, vuilboom en boswilg, Gelderse roos

Opslag:
 zwarte bes en framboos

Opdrachtgever: Gemeente Hellendoorn	Kaartnr.: 1
	Schaal: schaalbalk
 <p>Eelerwoude kleurt het landelijk gebied</p>	Projectnr.: 3425.3 Opnamedatum: n.v.t. Datum: 27-10-2010 Versie: def Formaat: A0 Bestand: Werktek/illus/inrichtingpl Getekend: MPR