


# Nieuwbouw appartementen te Hellendoorn

in opdracht van Kroon BV

8 april 2021

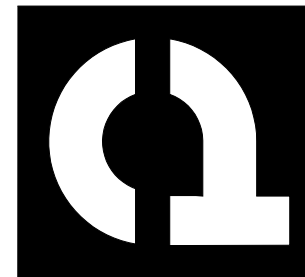







# Bestemmingsplankaart

DATUM  
25 maart 2021

SCHAAL  
-

WERKNUMMER  
748

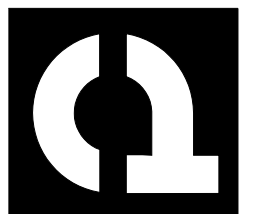

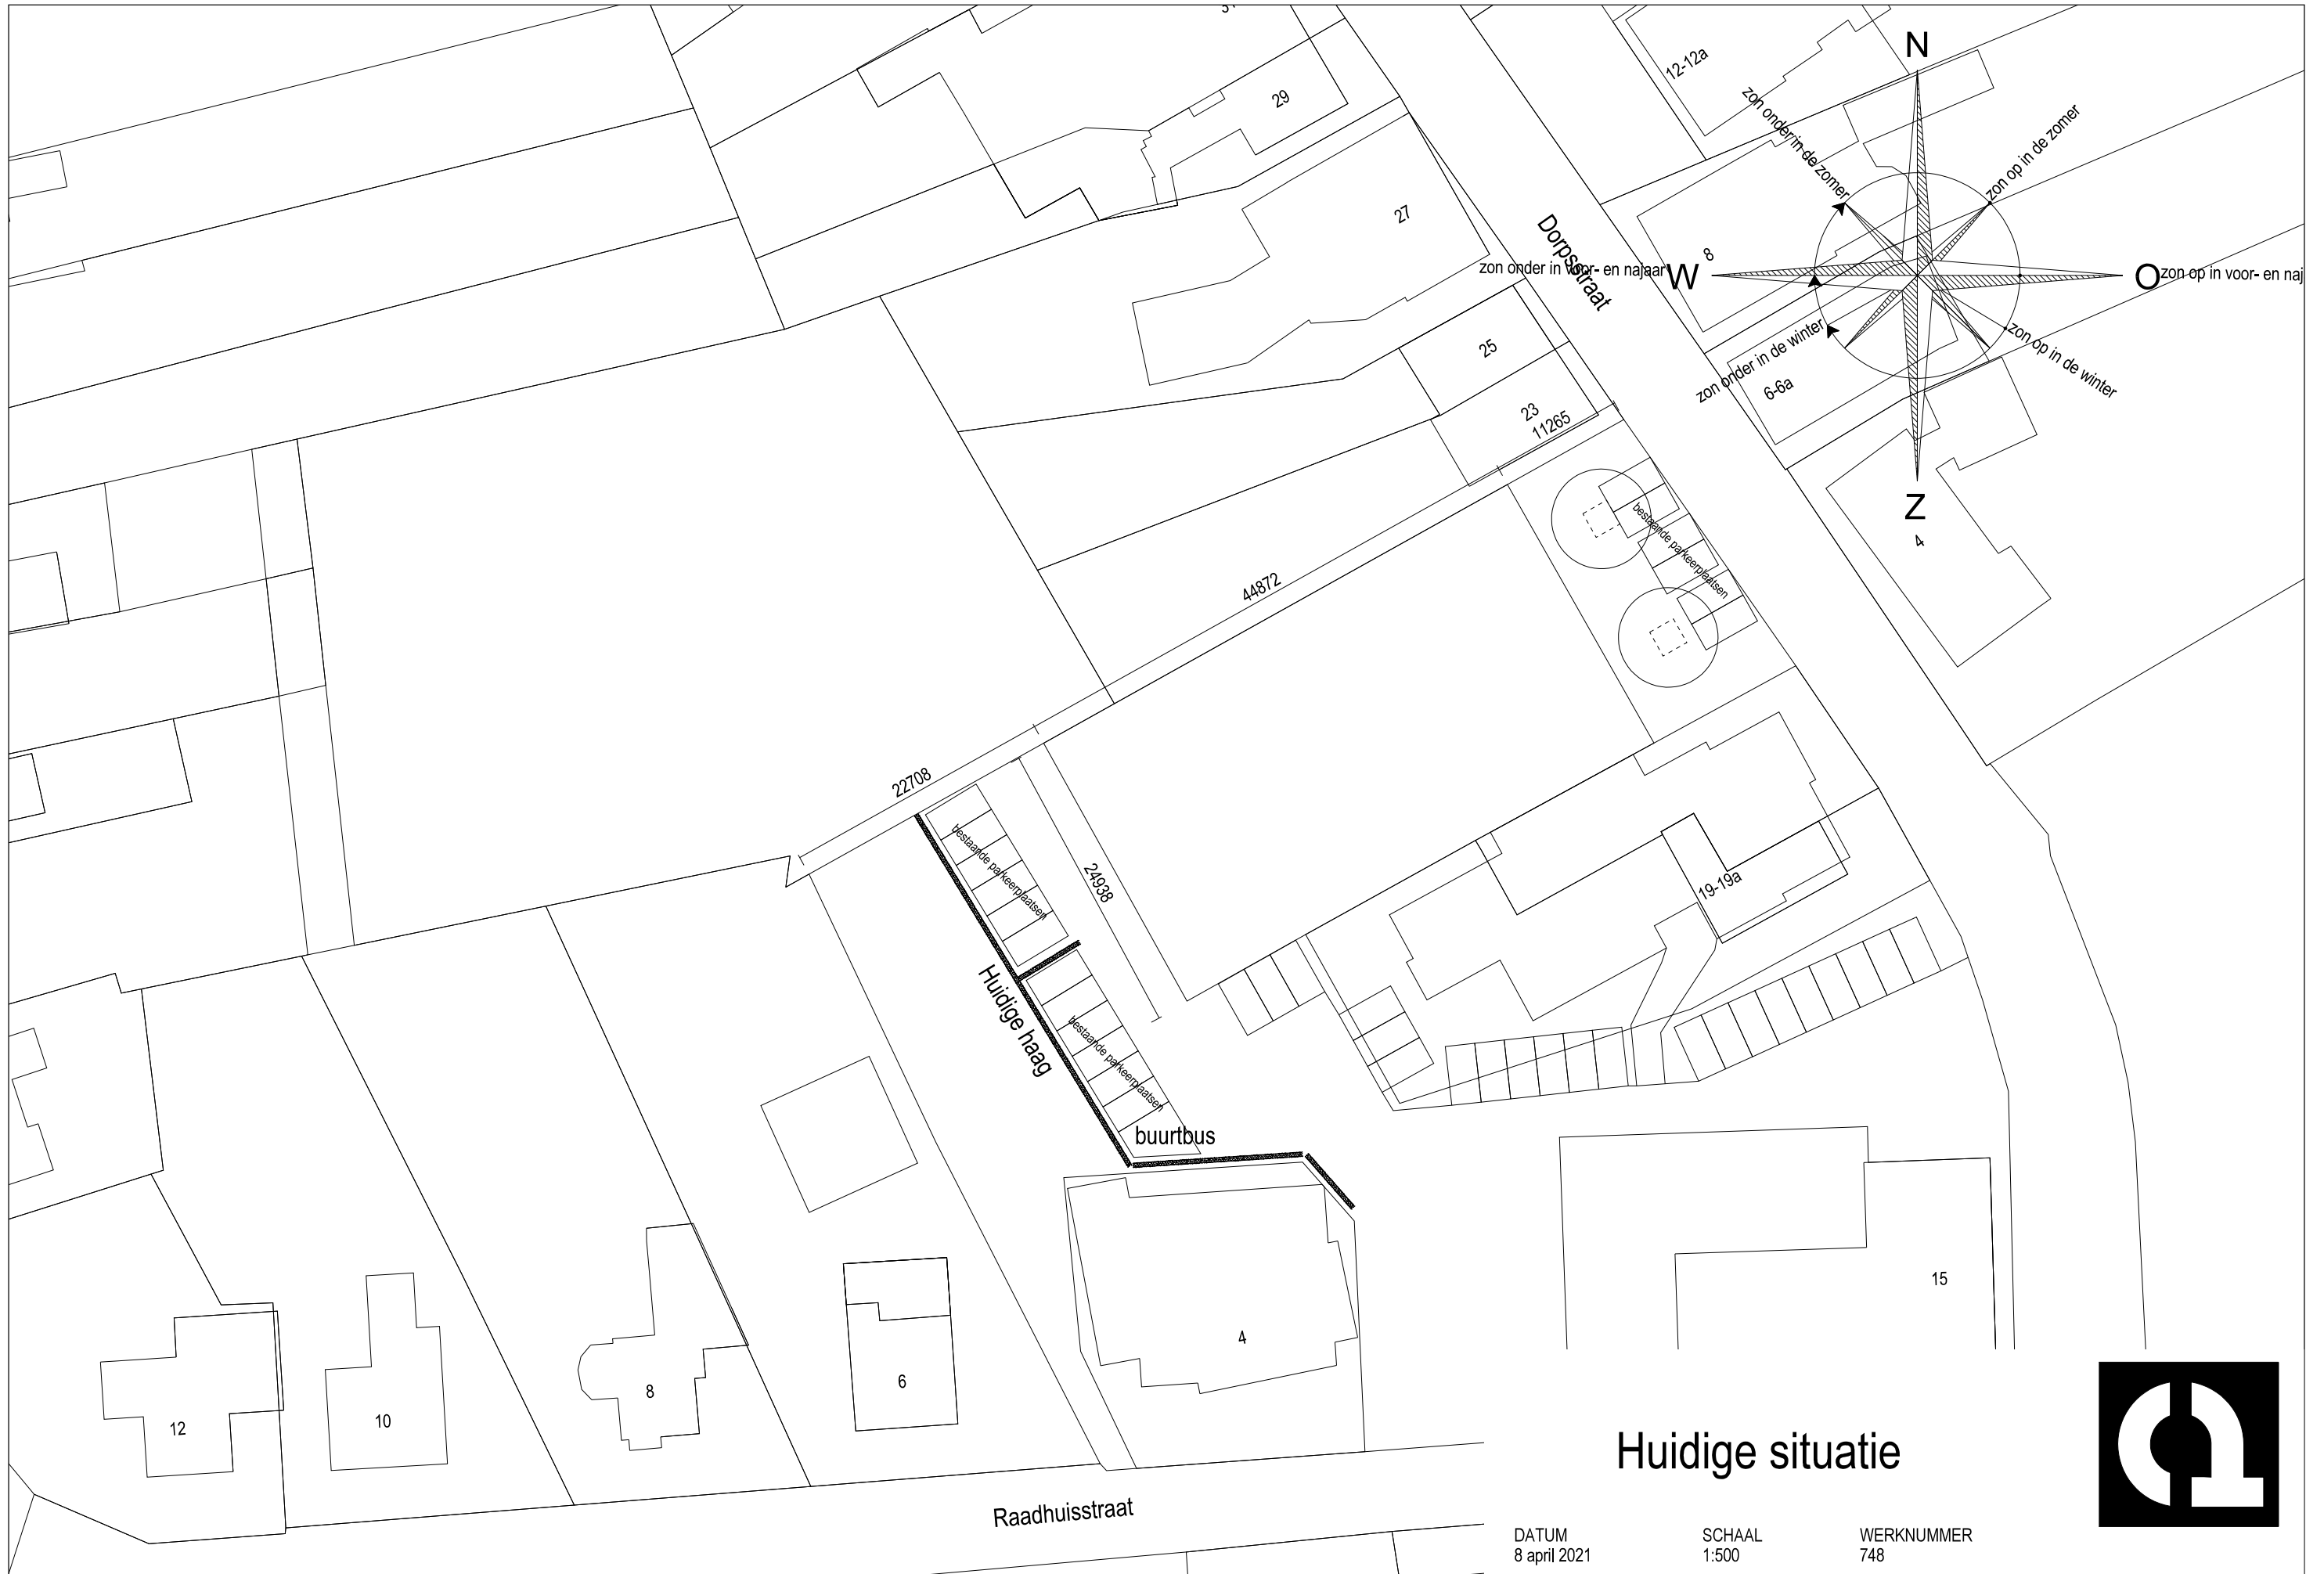



# Huidige situatie

DATUM  
8 april 2021

SCHAAL  
1:500

WERKNUMMER  
748

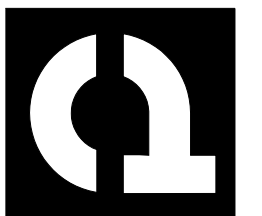

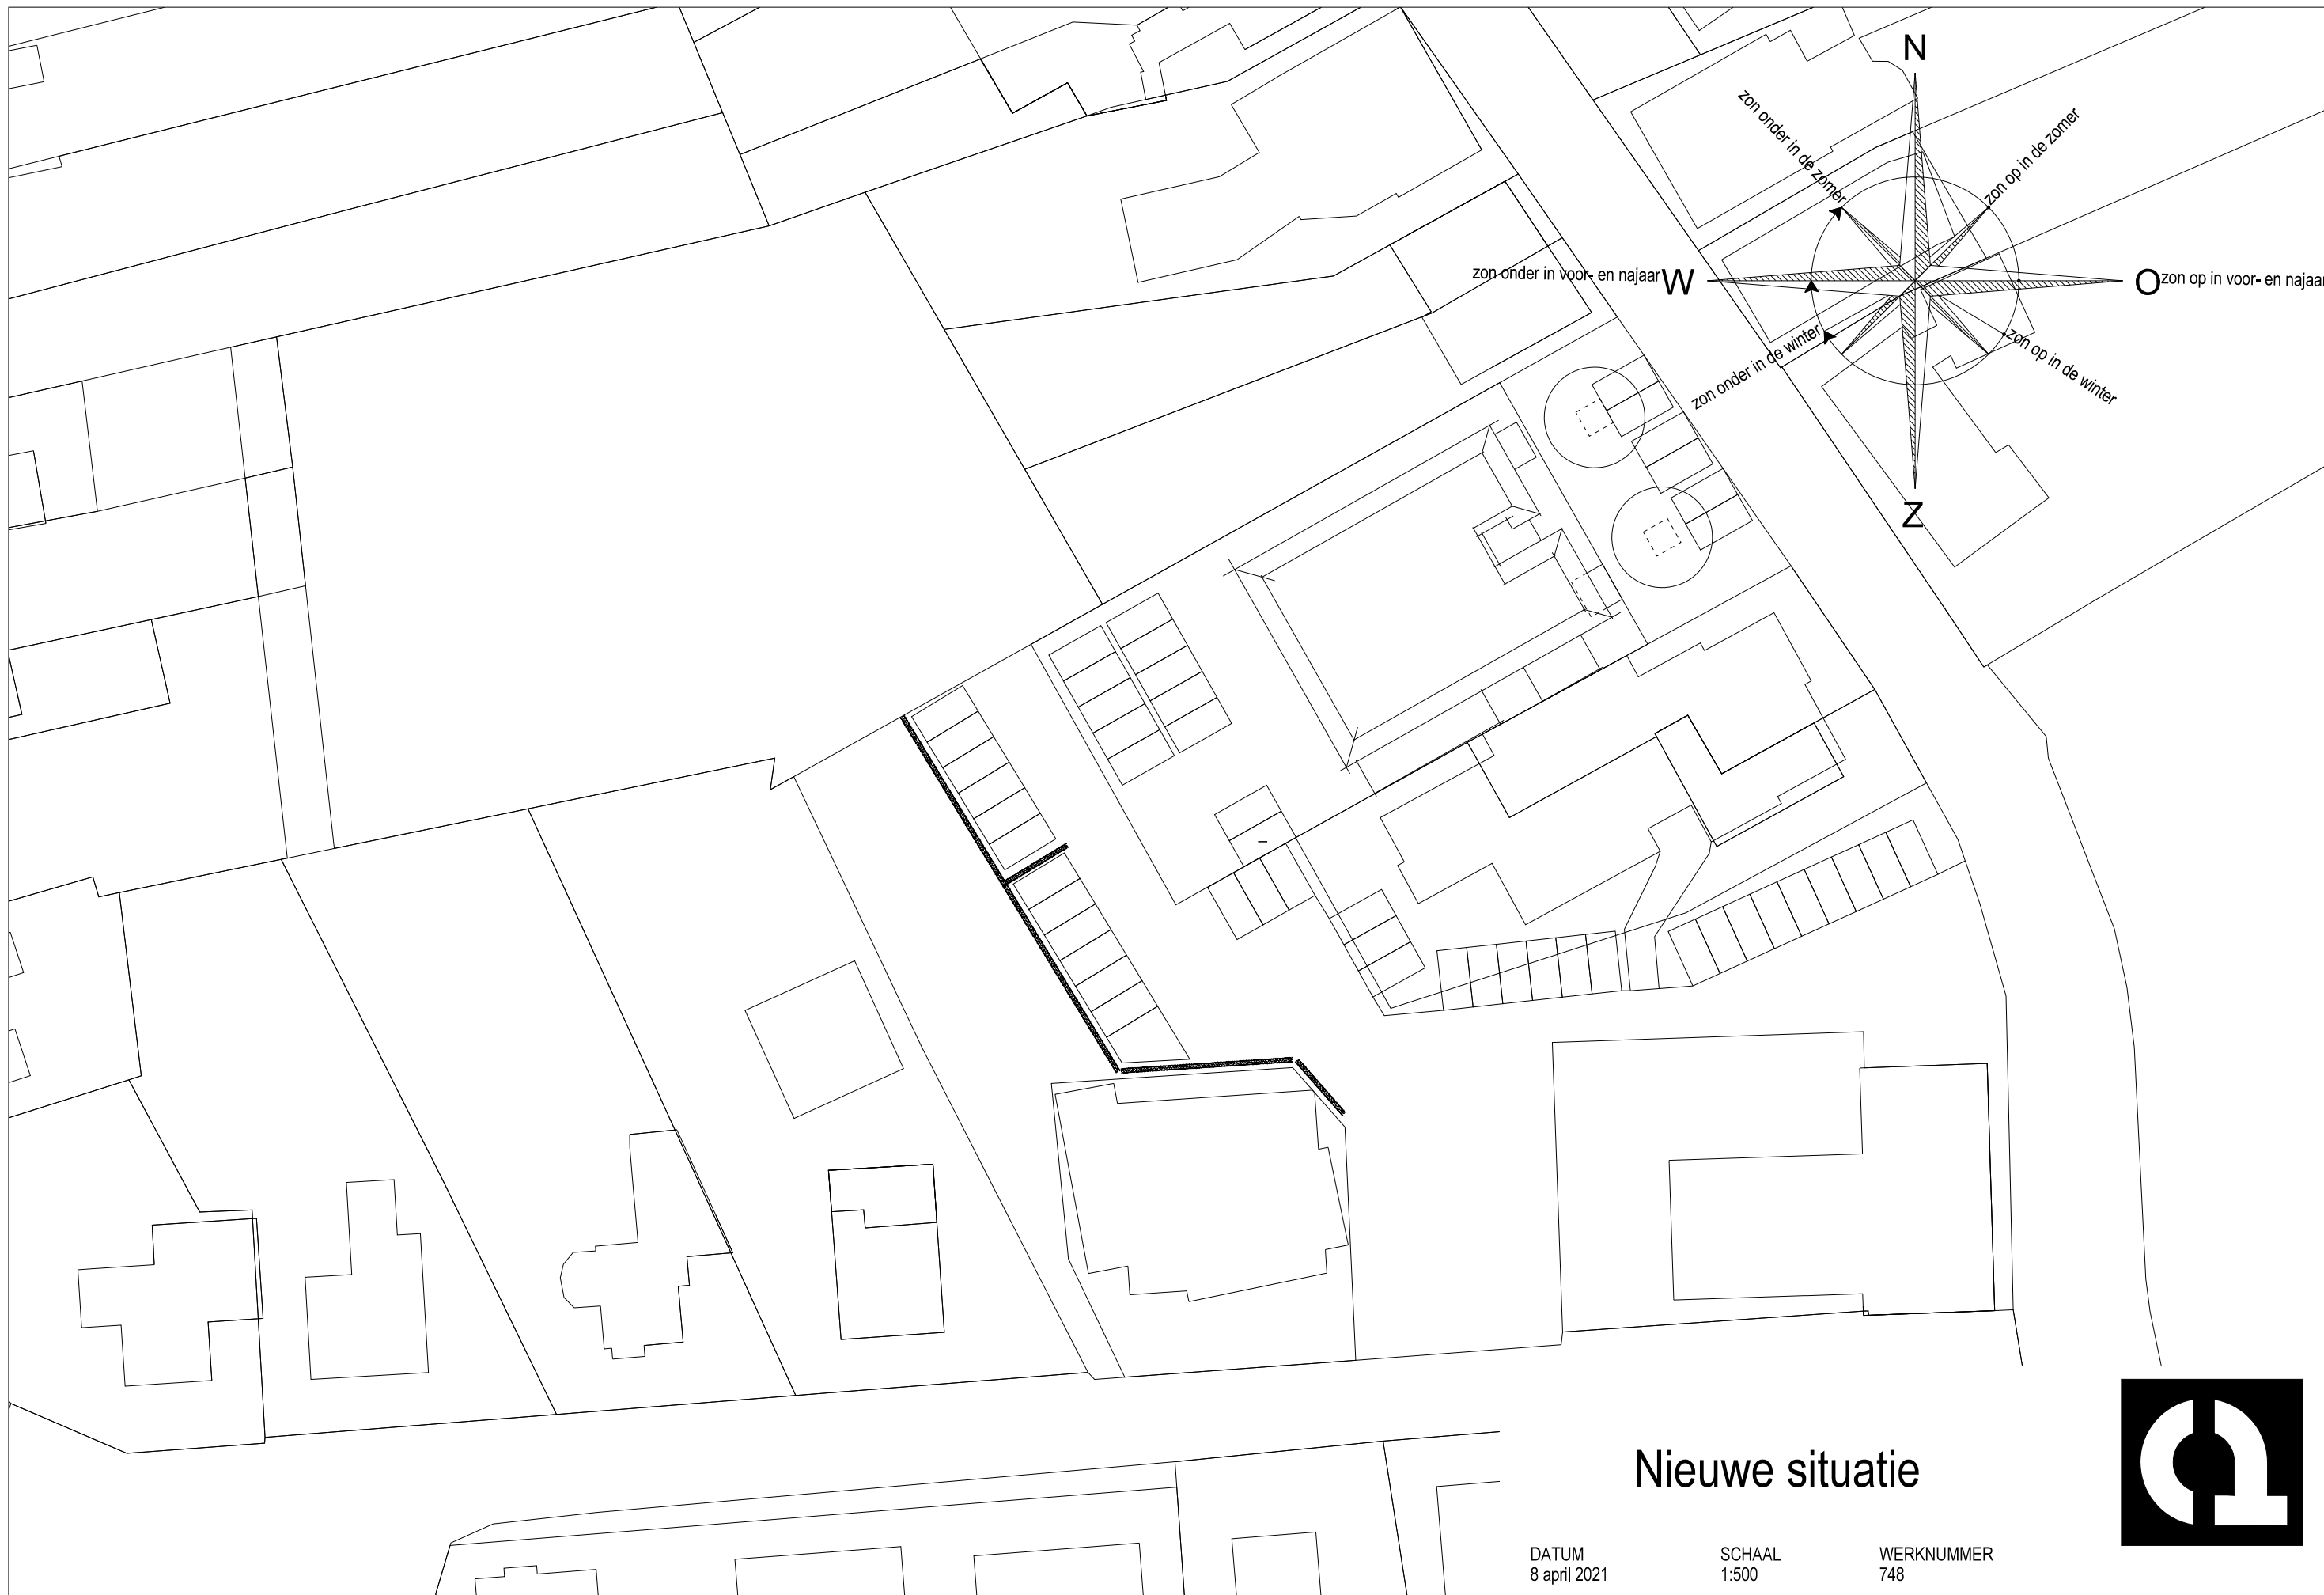





# Nieuwe situatie

DATUM  
8 april 2021

SCHAAL  
1:500

WERKNUMMER  
748

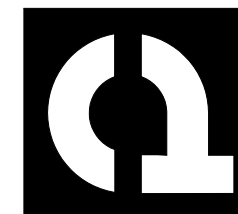

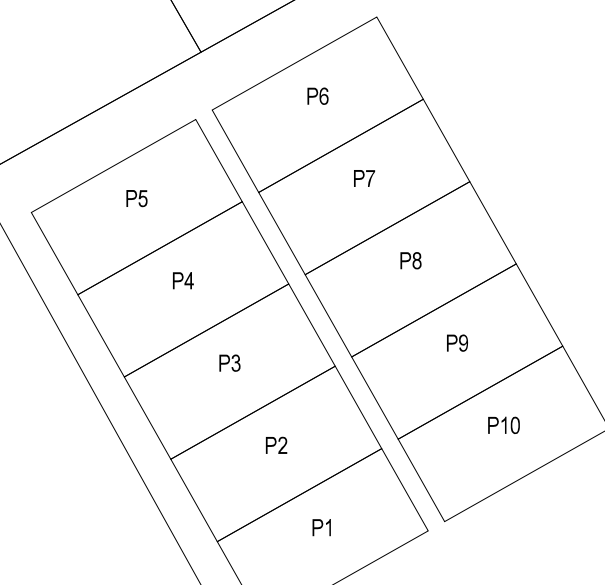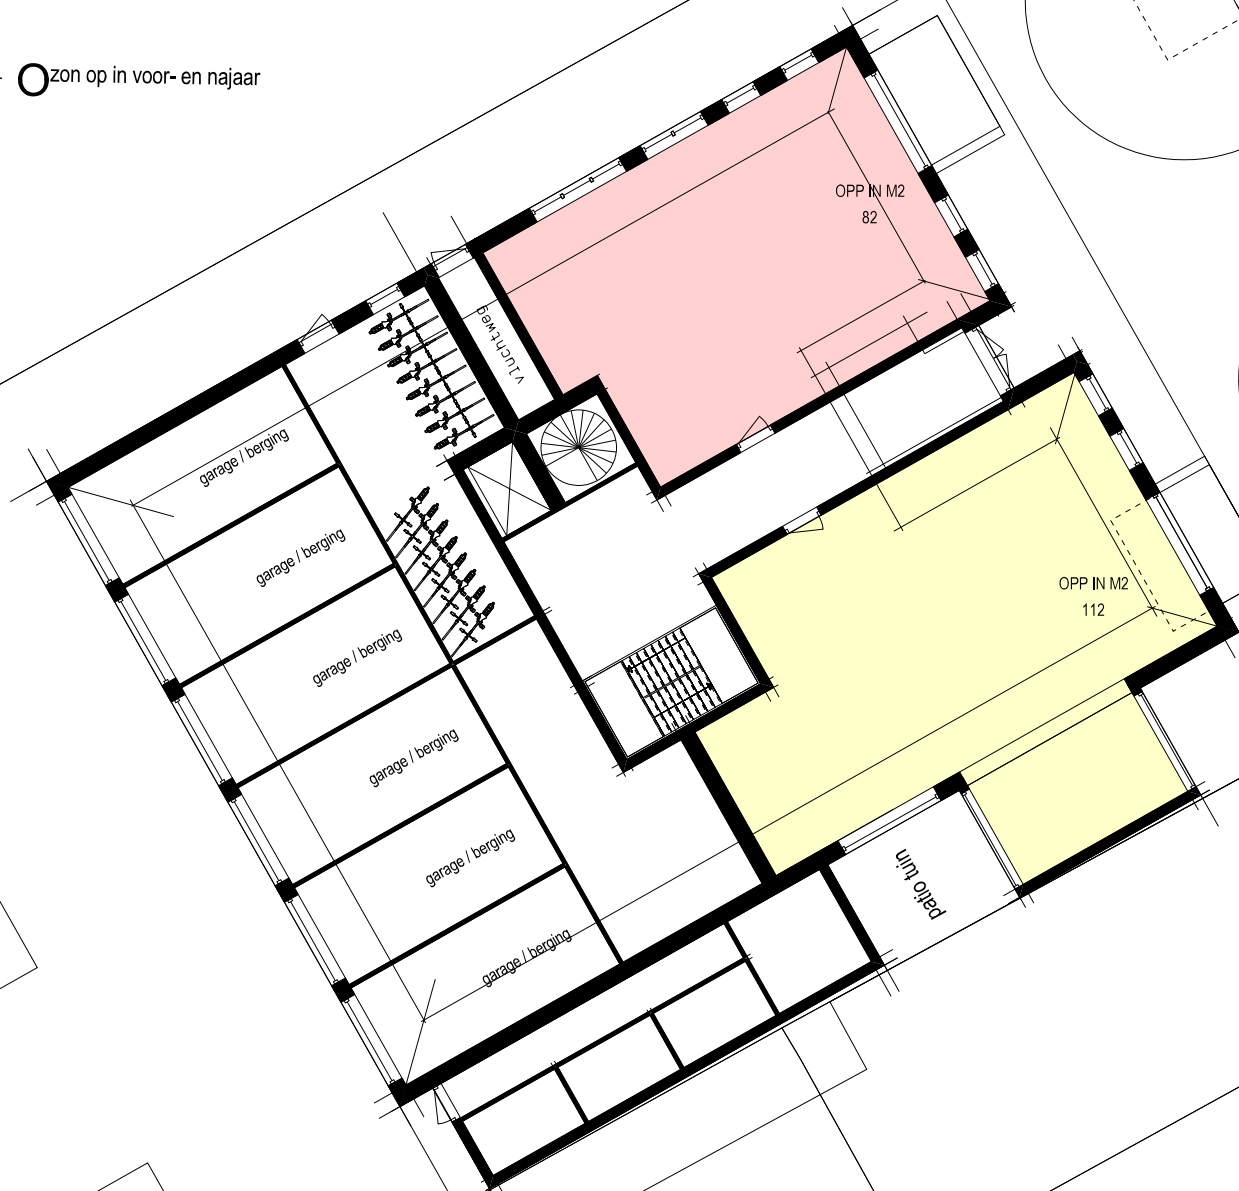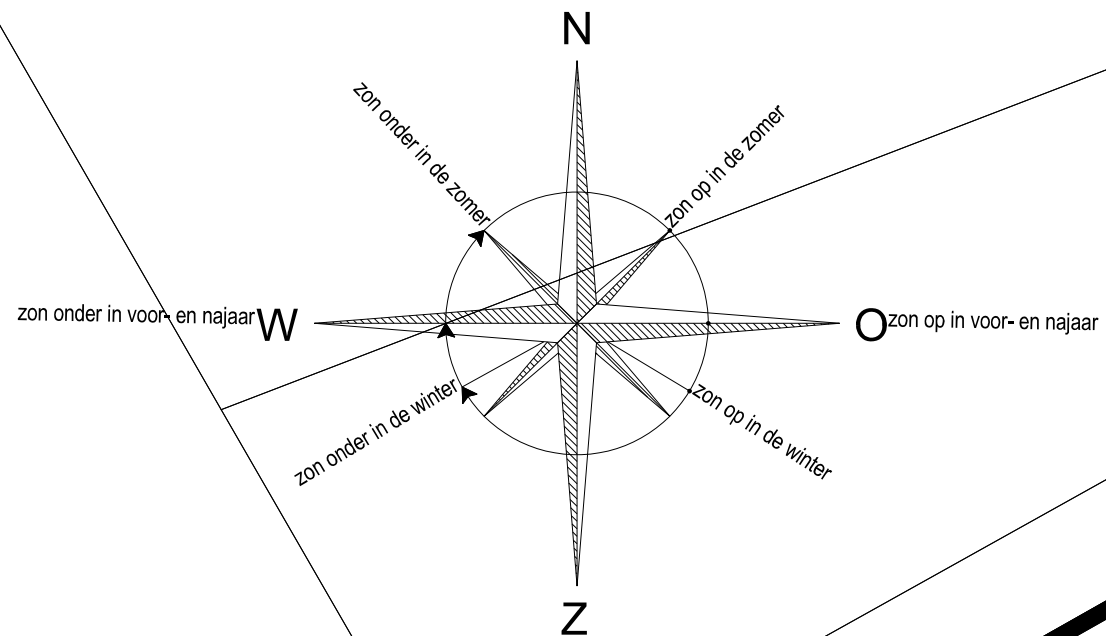



Nieuwe situatie

DATUM  
8 april 2021

SCHAAL  
1:200

WERKNUMMER  
748

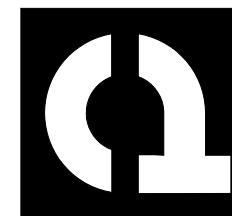

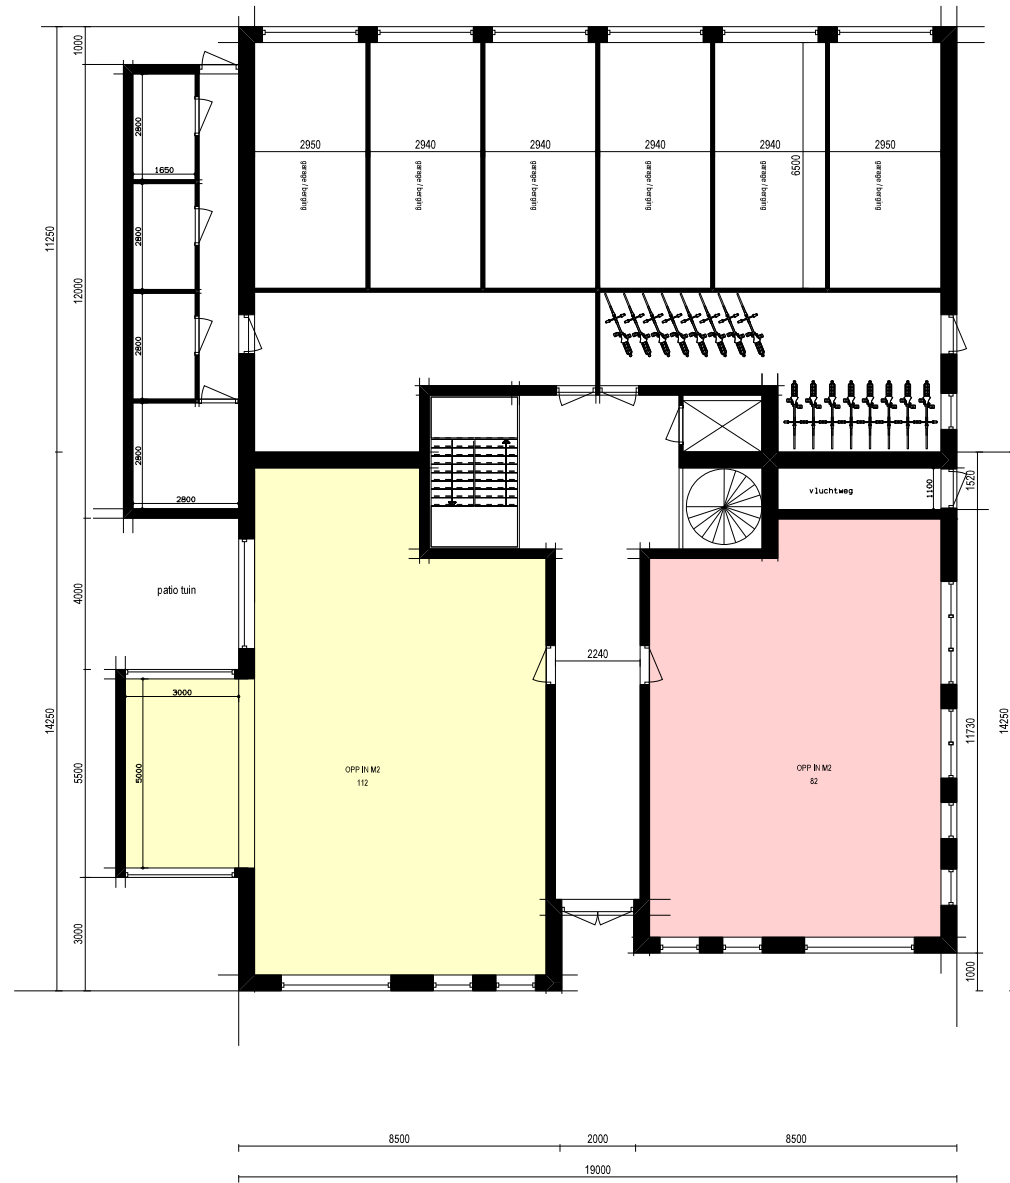



# Begane grond

DATUM  
8 april 2021

SCHAAL  
1:200

WERKNUMMER  
748

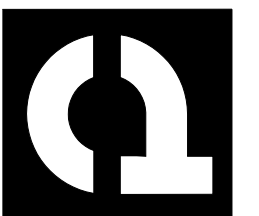

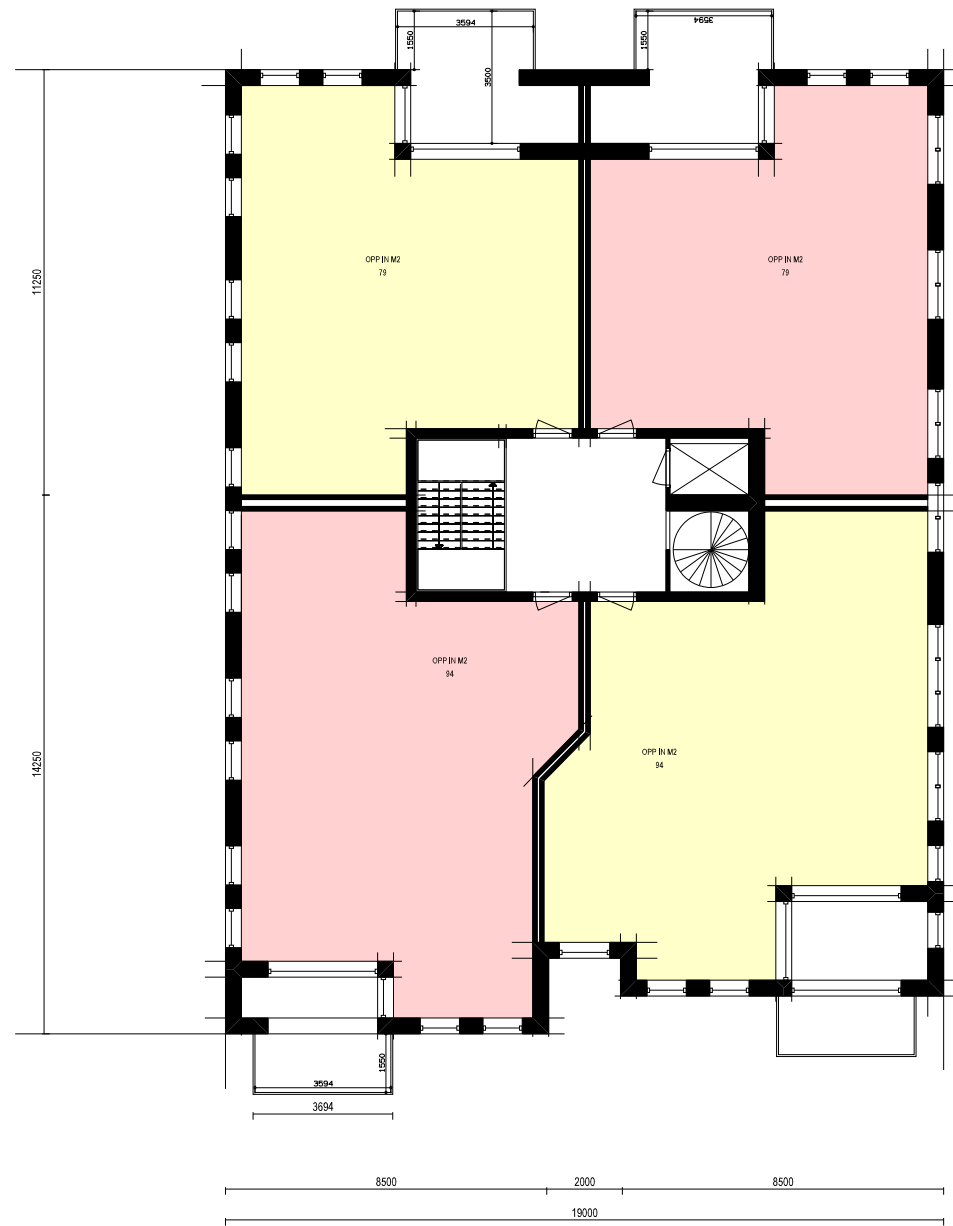


# 1e Verdieping


DATUM  
8 april 2021

SCHAAL  
1:200

WERKNUMMER  
748

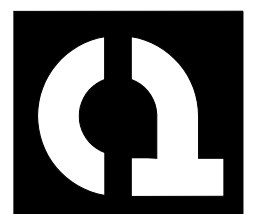



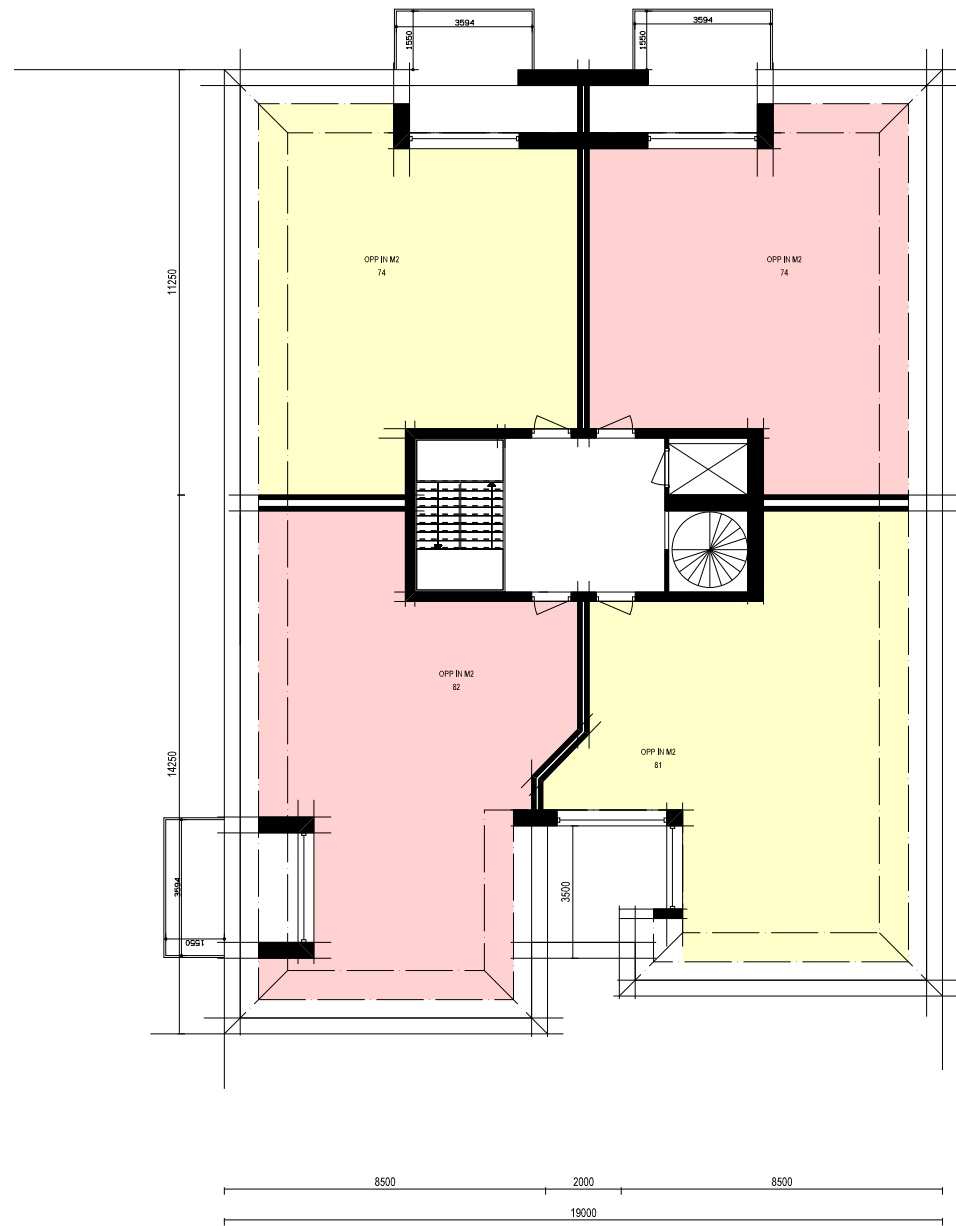



## 2e verdieping

DATUM  
8 april 2021

SCHAAL  
1:200

WERKNUMMER  
748

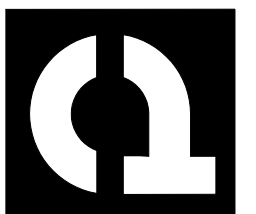

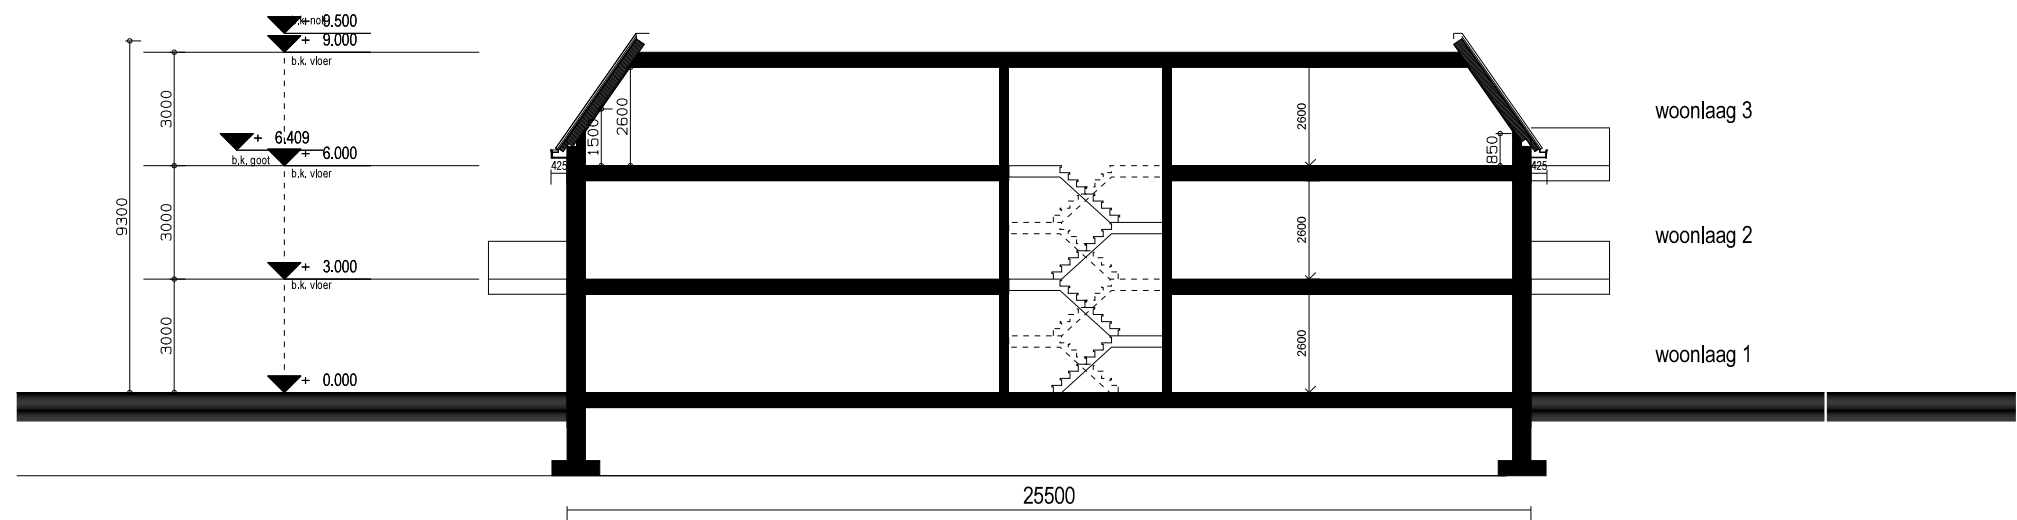


# Doorsnede


DATUM  
8 april 2021

SCHAAL  
1:200

WERKNUMMER  
748

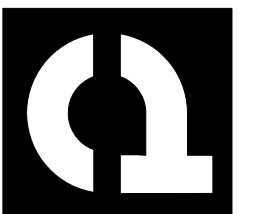

contour binnenplase mogelijkheid bestemmingsplan

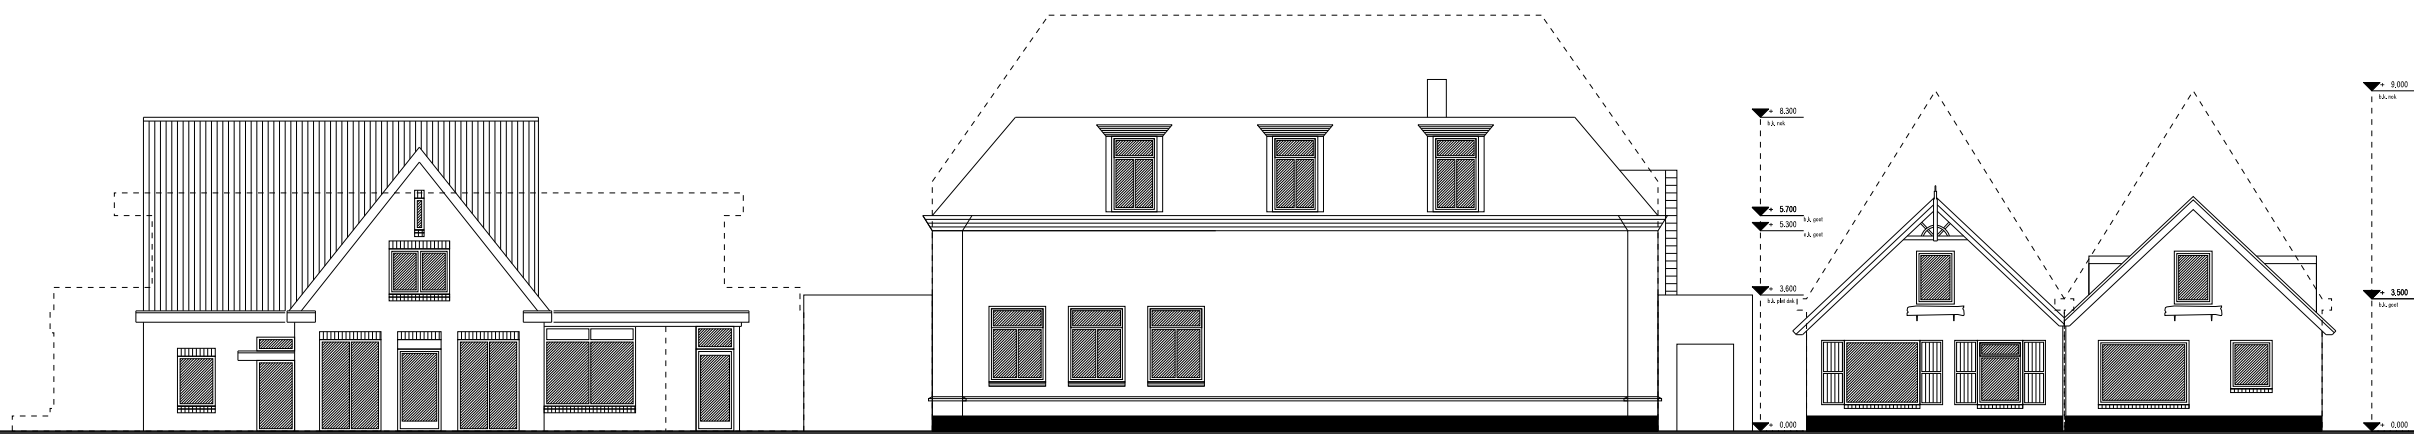


Huidig straatbeeld

## Straatbeeld

DATUM  
8 april 2021

SCHAAL  
1:200

WERKNUMMER  
748

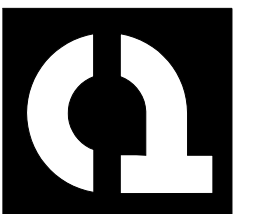




Toekomstig straatbeeld

# Straatbeeld

DATUM  
8 april 2021

SCHAAL  
1:200

WERKNUMMER  
748

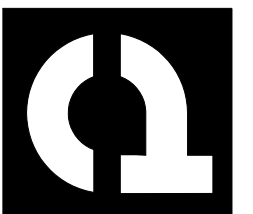




# Voorgevel

DATUM  
8 april 2021

SCHAAL  
1:100

WERKNUMMER  
748

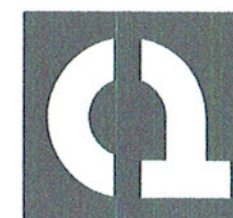





## Achtergevel

DATUM  
8 april 2021

SCHAAL  
1:100

WERKNUMMER  
748

