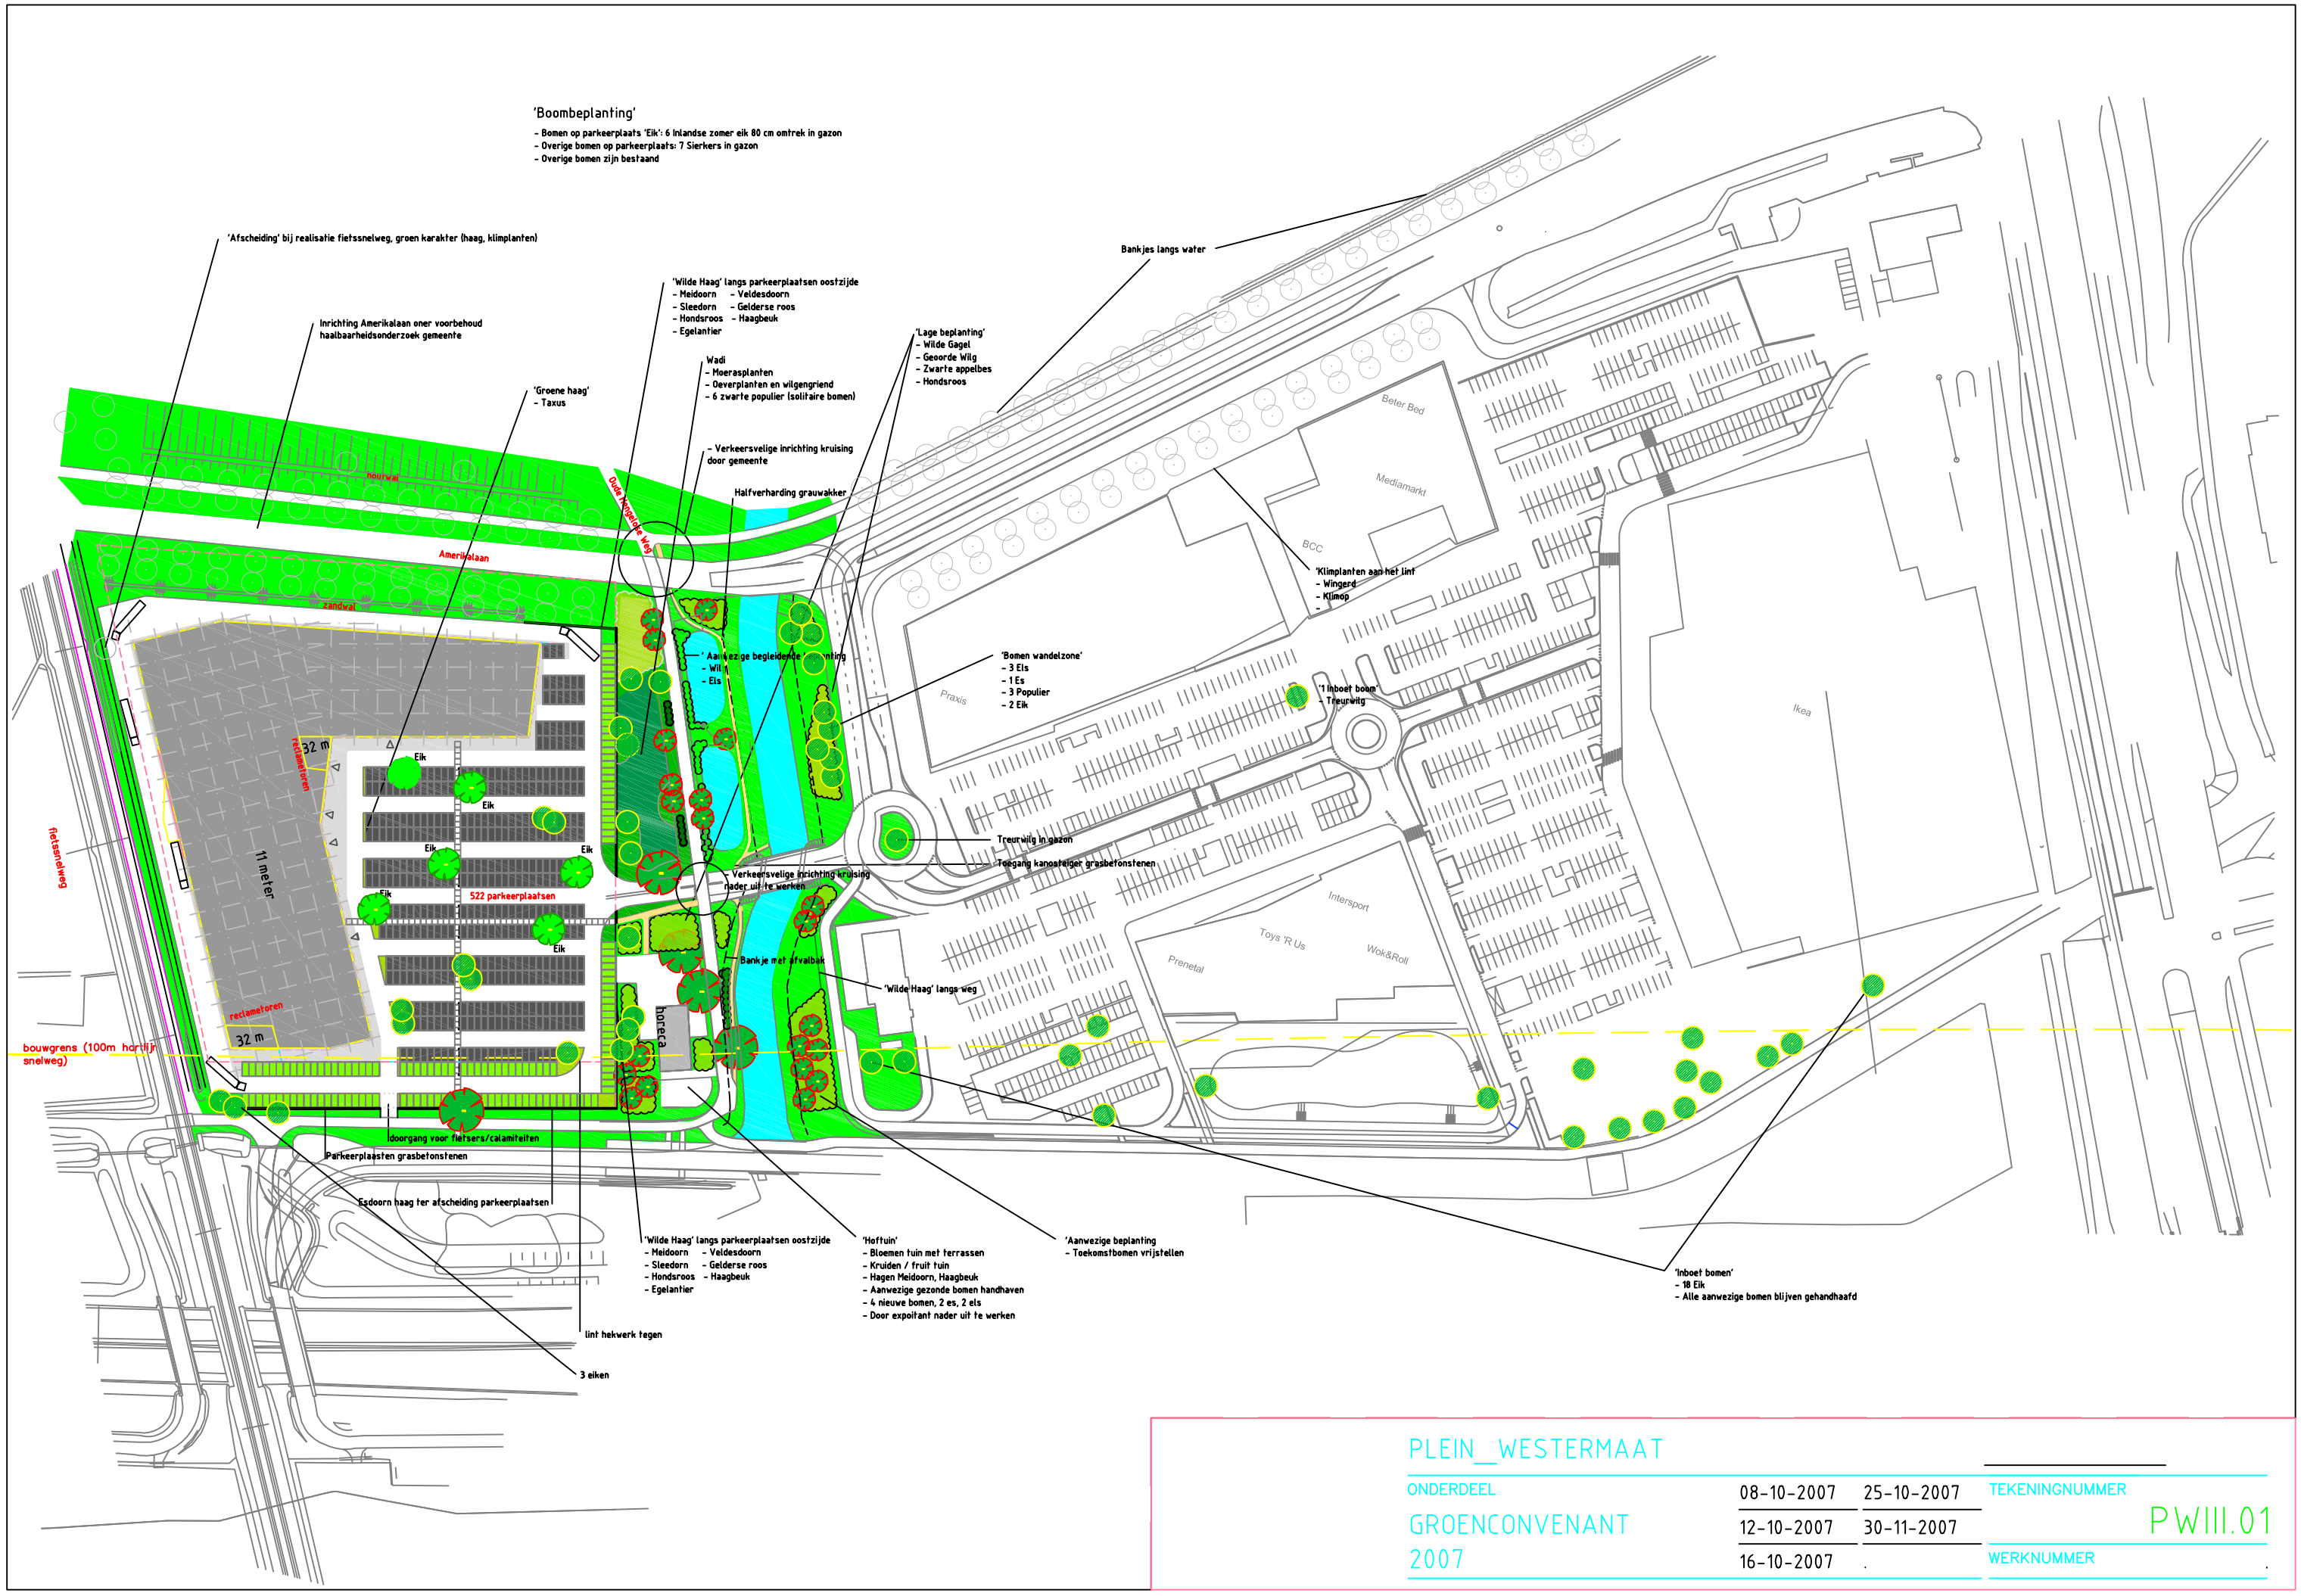

PLEIN_WESTERMAAT

ONDERDEEL			TEKENINGNUMMER
GROENCONVENANT	08-10-2007	25-10-2007	PWIII.01
2007	12-10-2007	30-11-2007	
	16-10-2007	.	WERKNUMMER .