




Laan Hart van Zuid met Balktsbeek

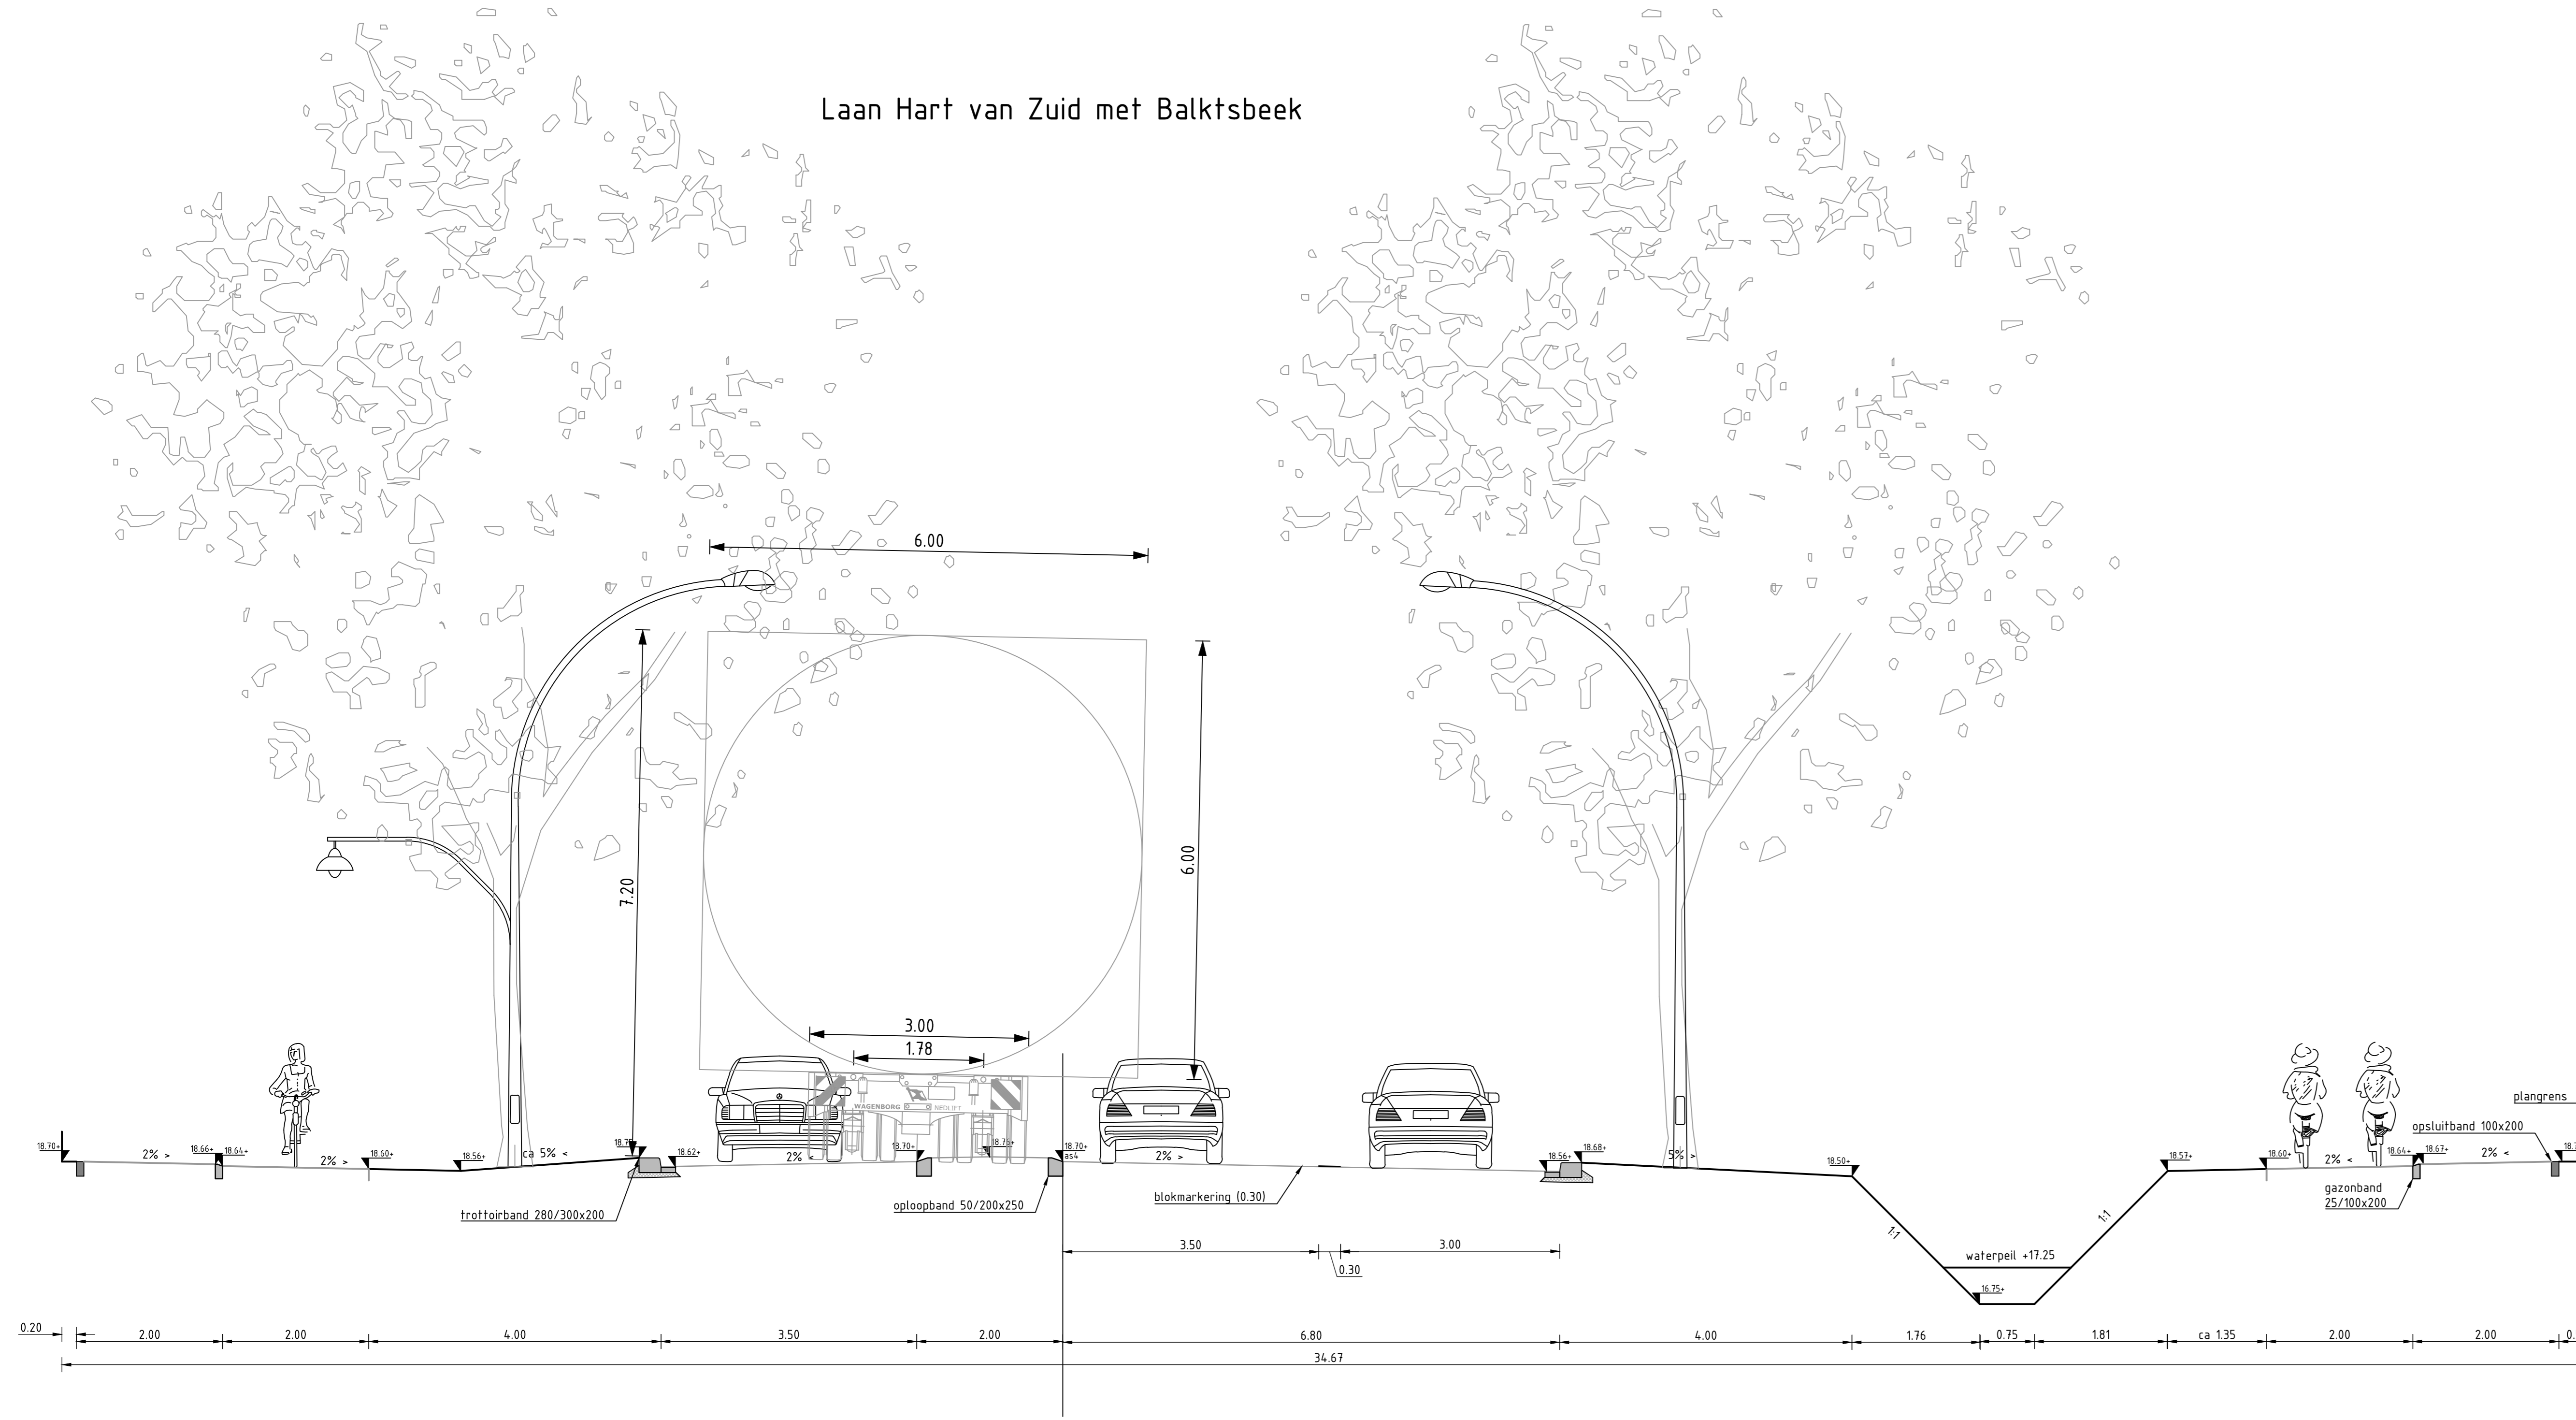


Strootbeek

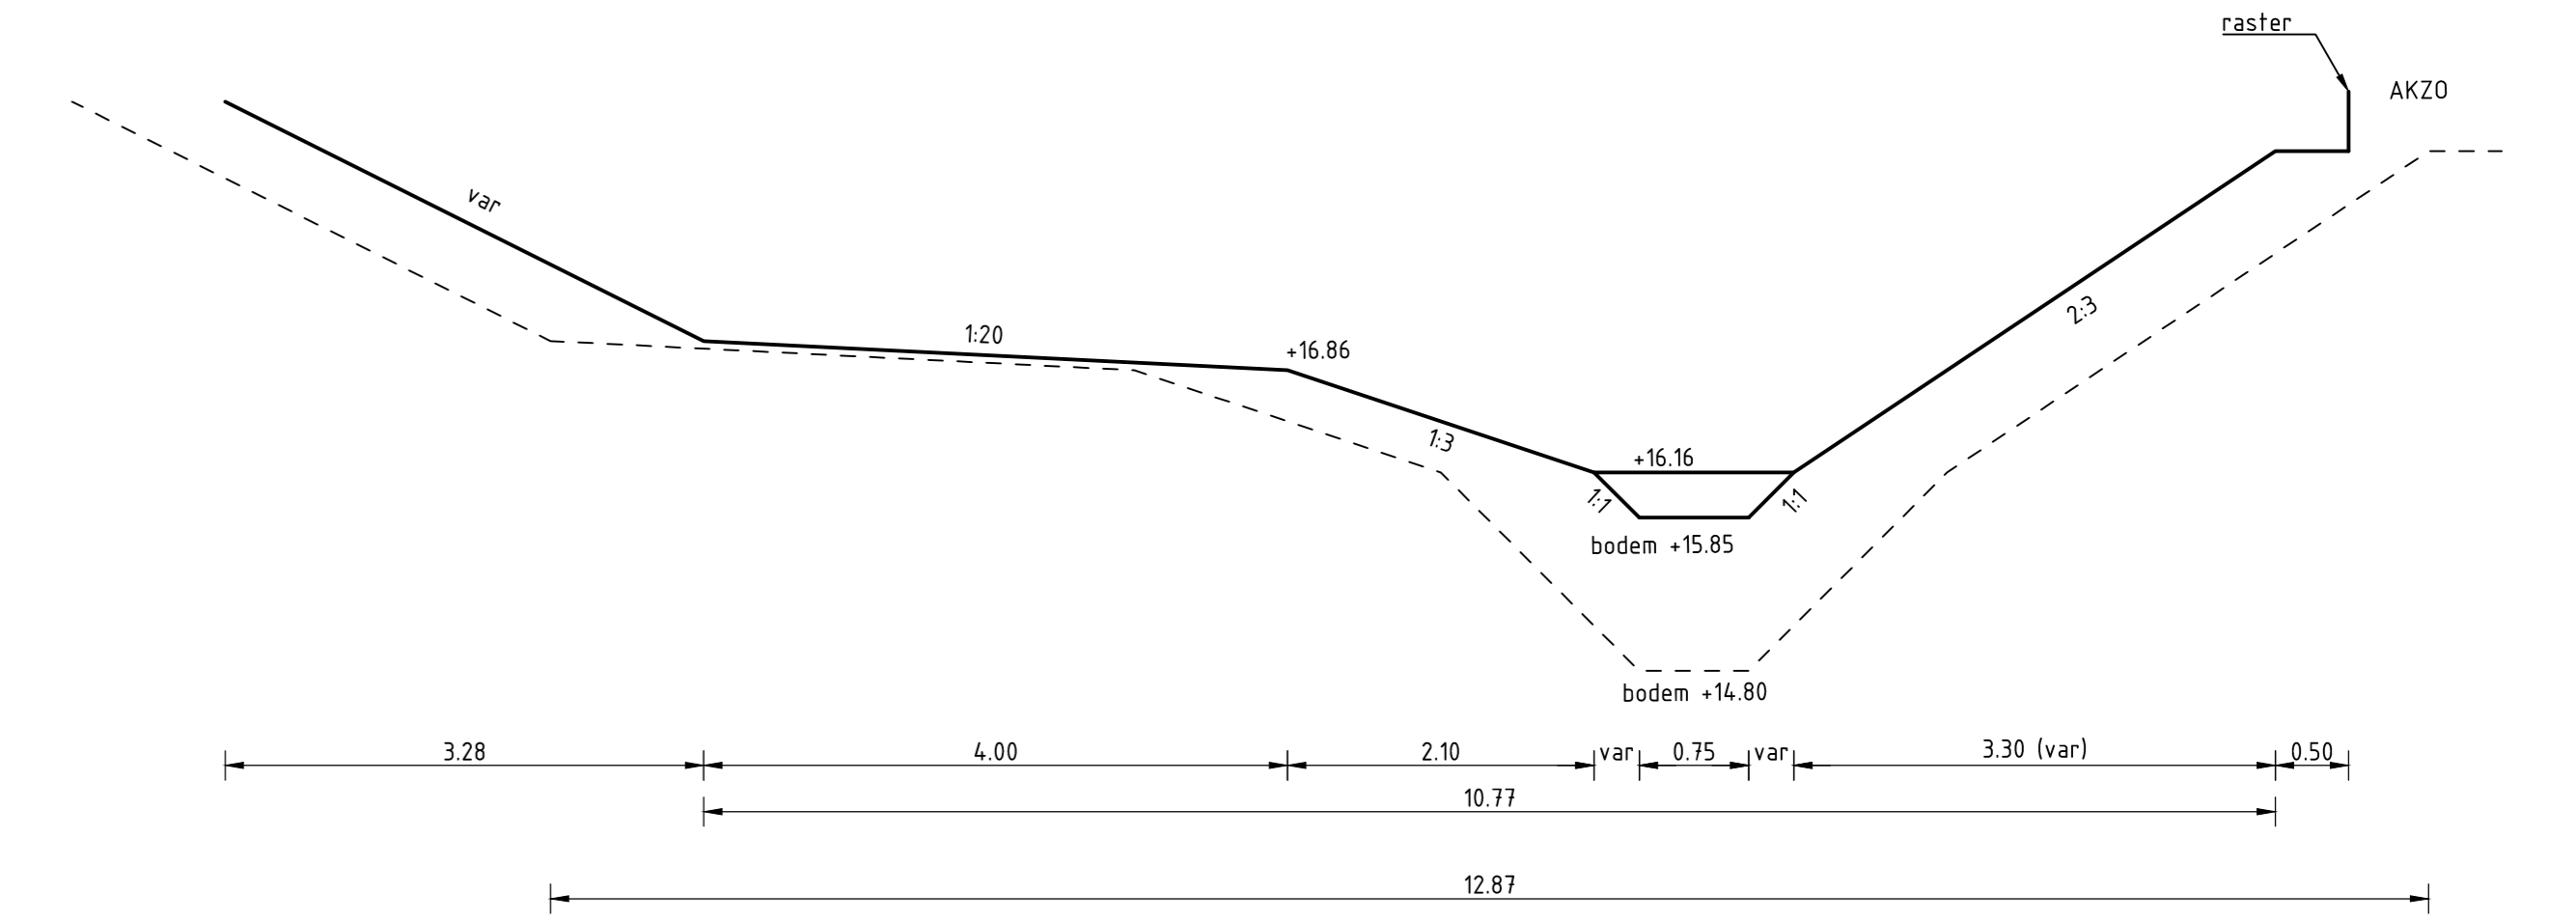

Boekelosebrug

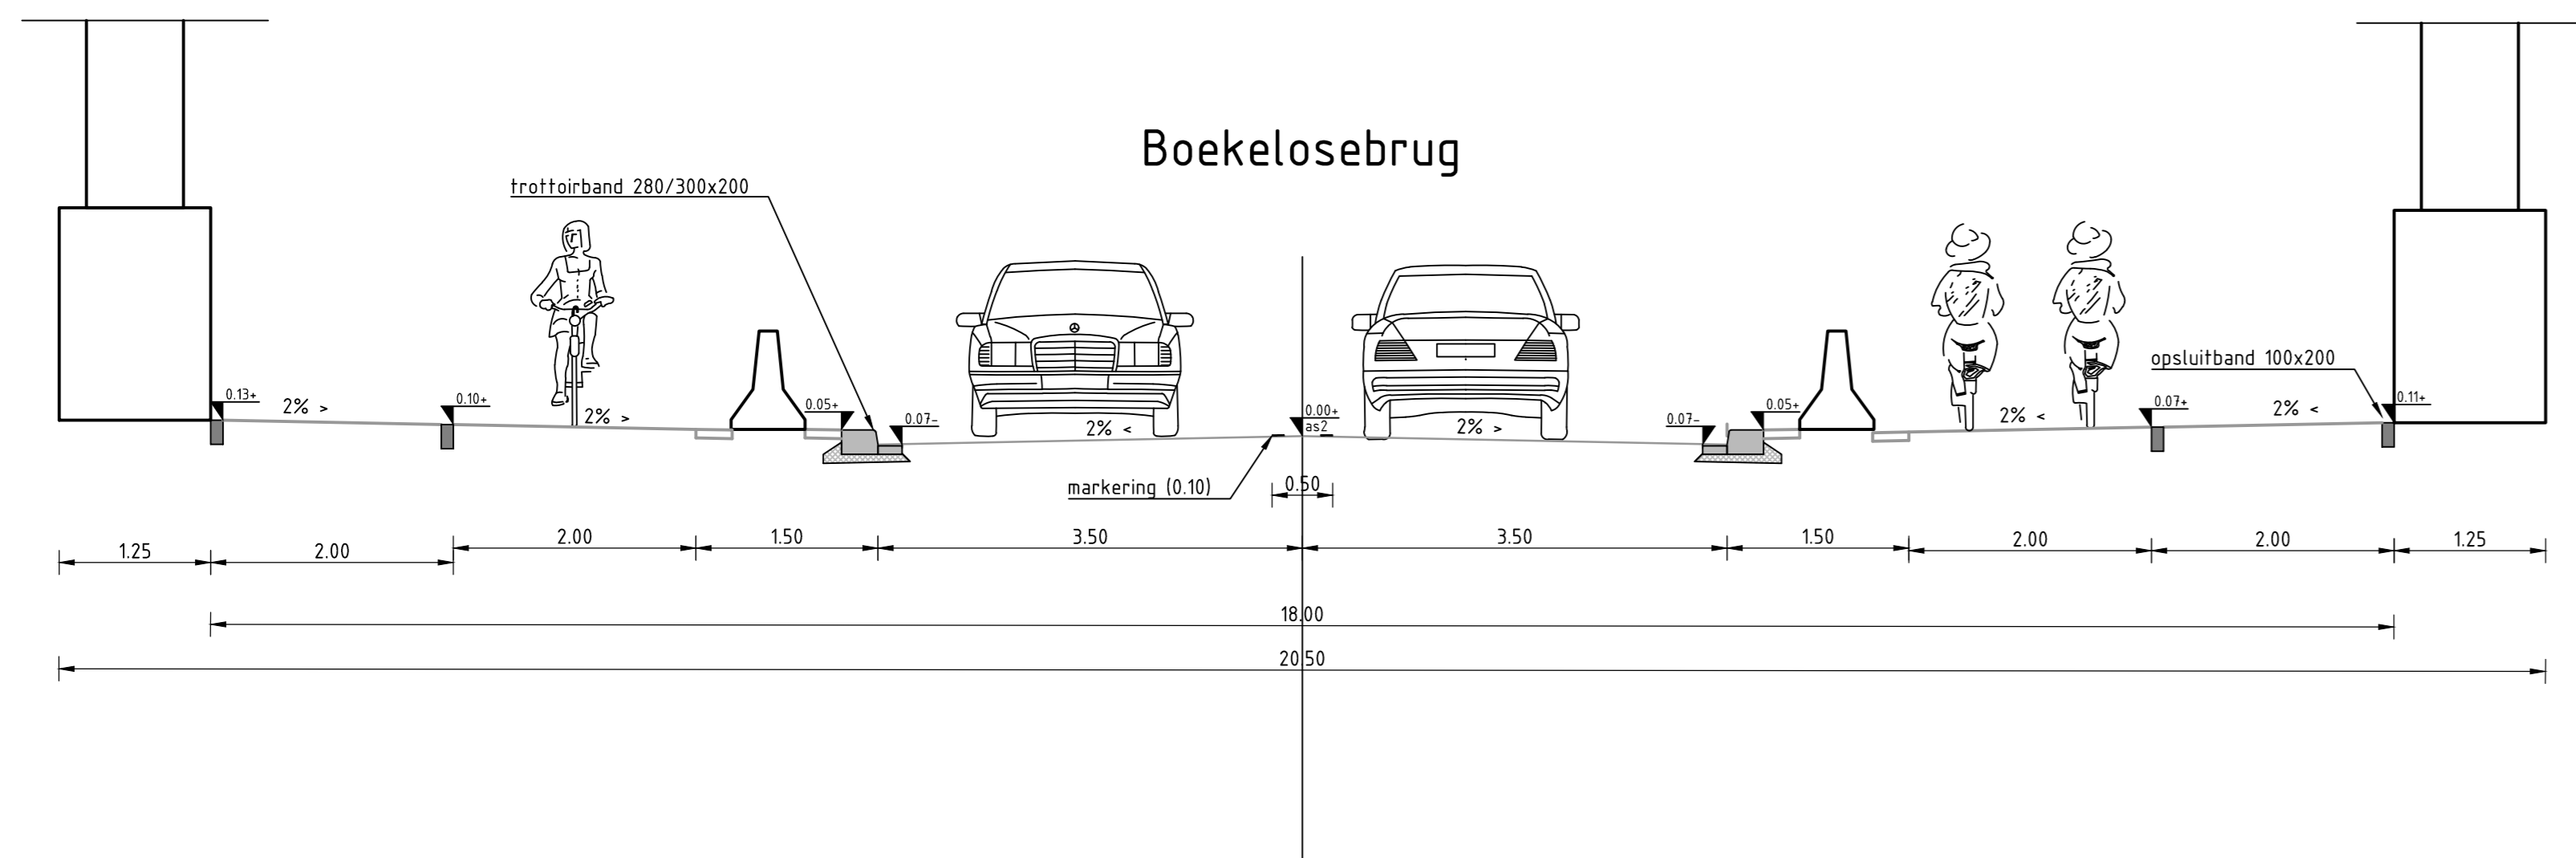

Oprit Boekelosebrug

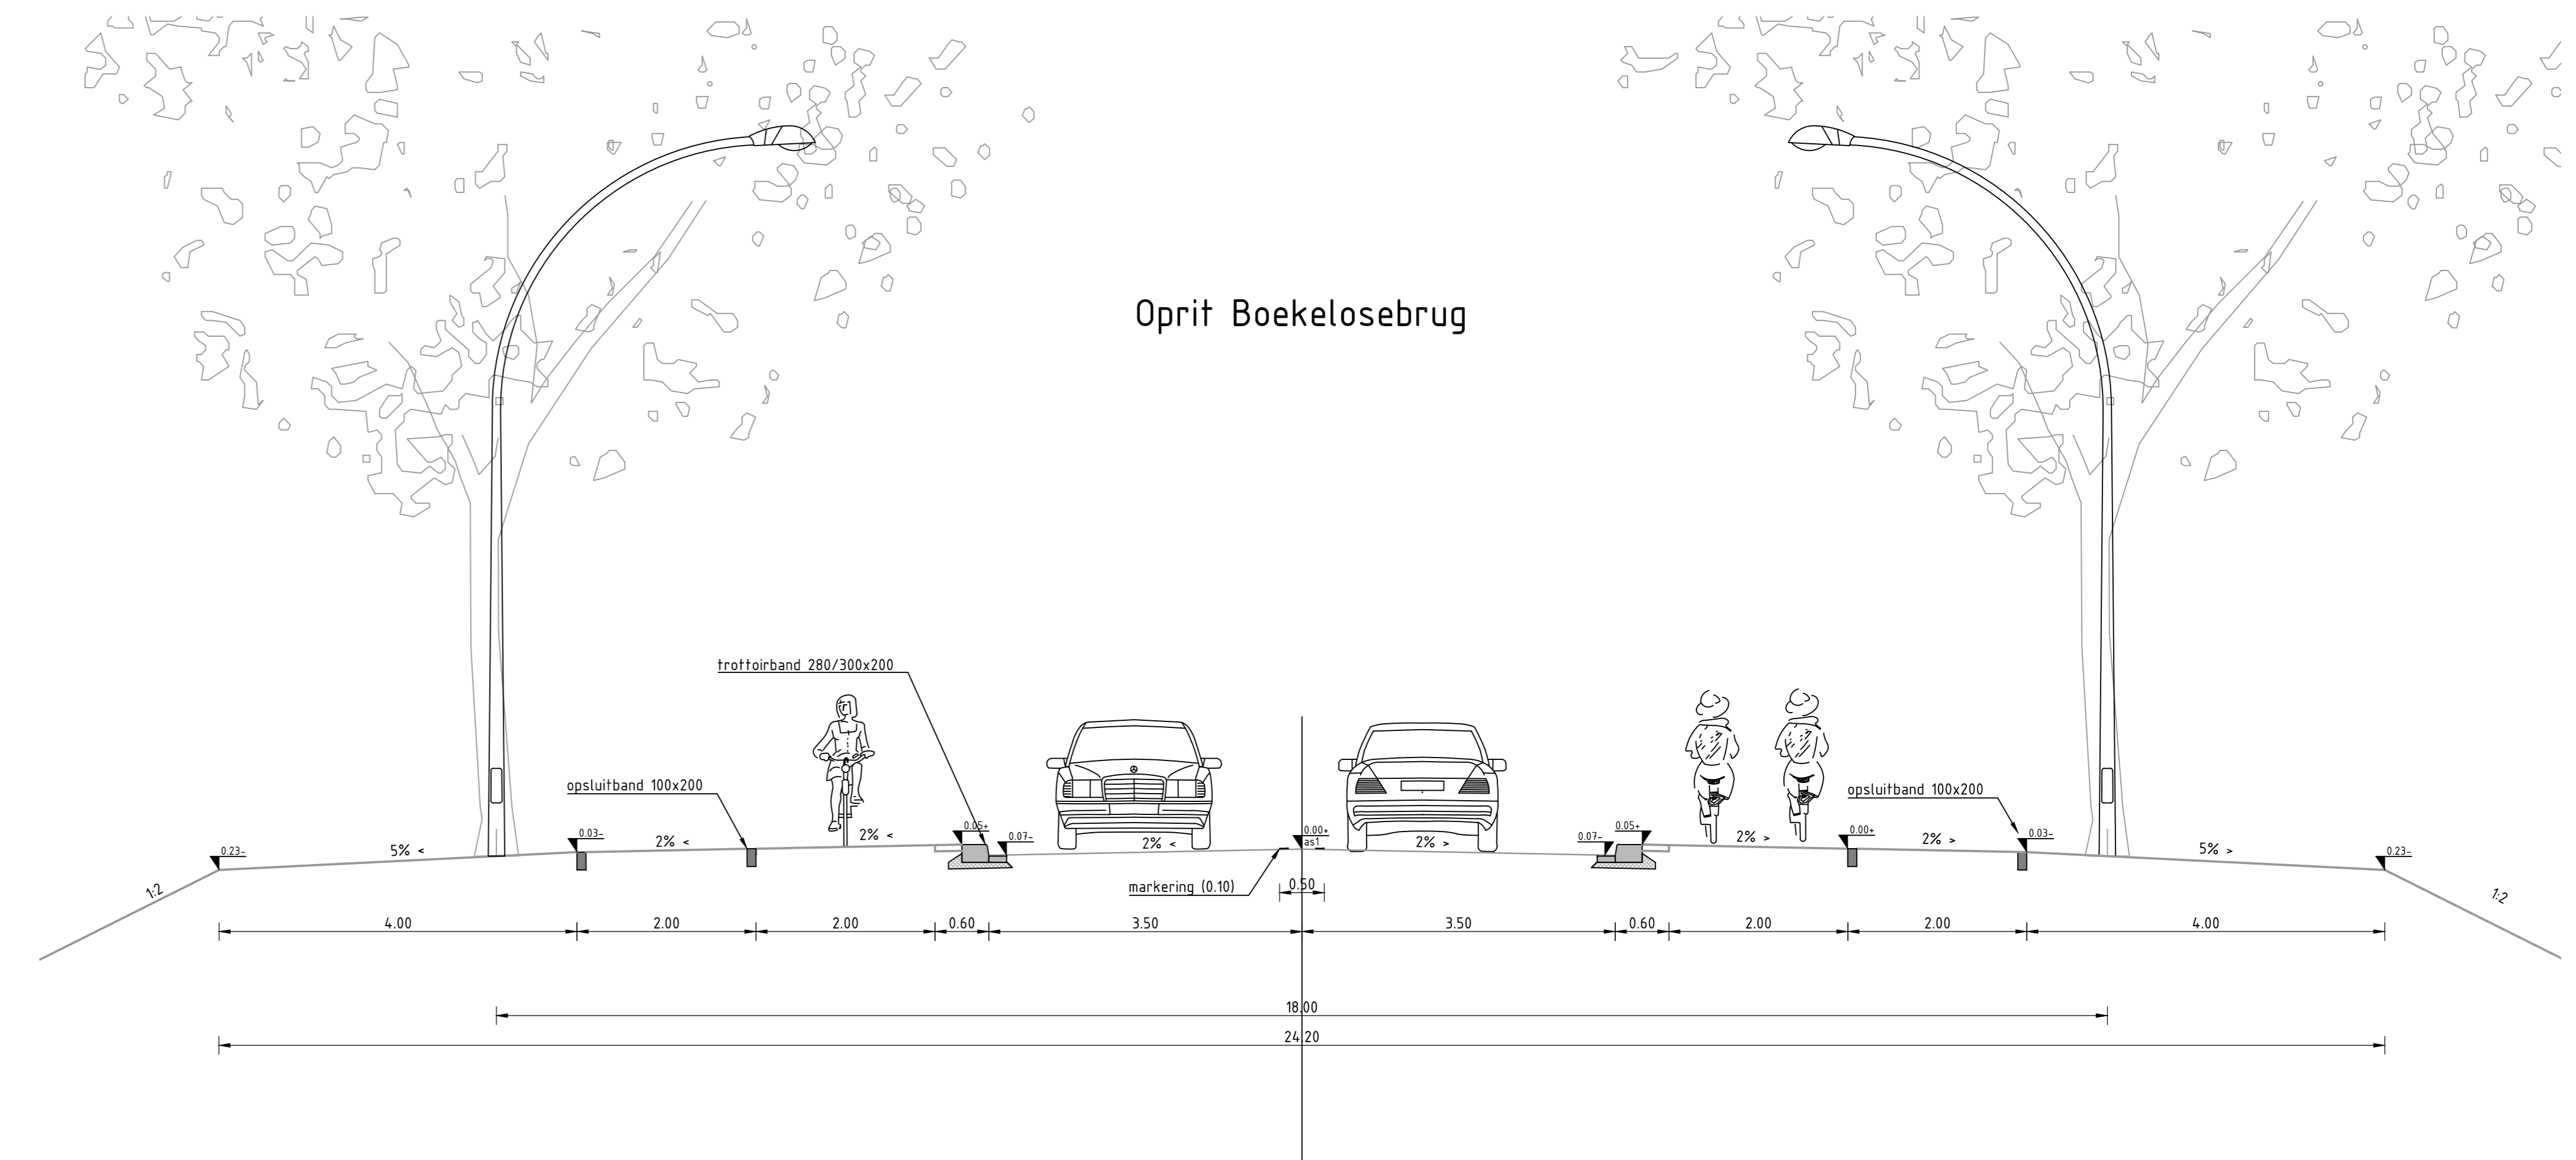

0 0.5 1.0 1.5 2.0m
Schaal: 1:50

MATEN IN METERS, TENZIJ ANDERS AANGEGEVEN
MATEN IN MILLIMETERS
HOOGTEMATEN IN METERS T.O.V. NAP

CONCEPT

Grontmij
HART VAN ZUID
Project:
LAAN HART VAN ZUID TE HENGLO
Opdracht:
VOORONTWERP LAAN HART VAN ZUID EN BOEKLOSEBRUG
DWARSPROFIELEN

Tekeningnummer	Rev.	Bereikbaar	Formaat	Schaal	Dat.	Aard
342914-211-C6-3	C6	342914-211-C6	A0-L (ISO)	1:50	-	-
Titel	Projectnummer	Bestandnummer	Datum van uitgave	Blz.	Totaal blz.	
ZWOLLE	342914	Bestandnummer	15-02-2016	E.B.		