
Planstudie IJsseldelta-Zuid

Inrichtingsplankaart fase 2

definitief
17 augustus 2012
[120817_4_overzichtskaart fase2_inrichtingsplan_definitief]

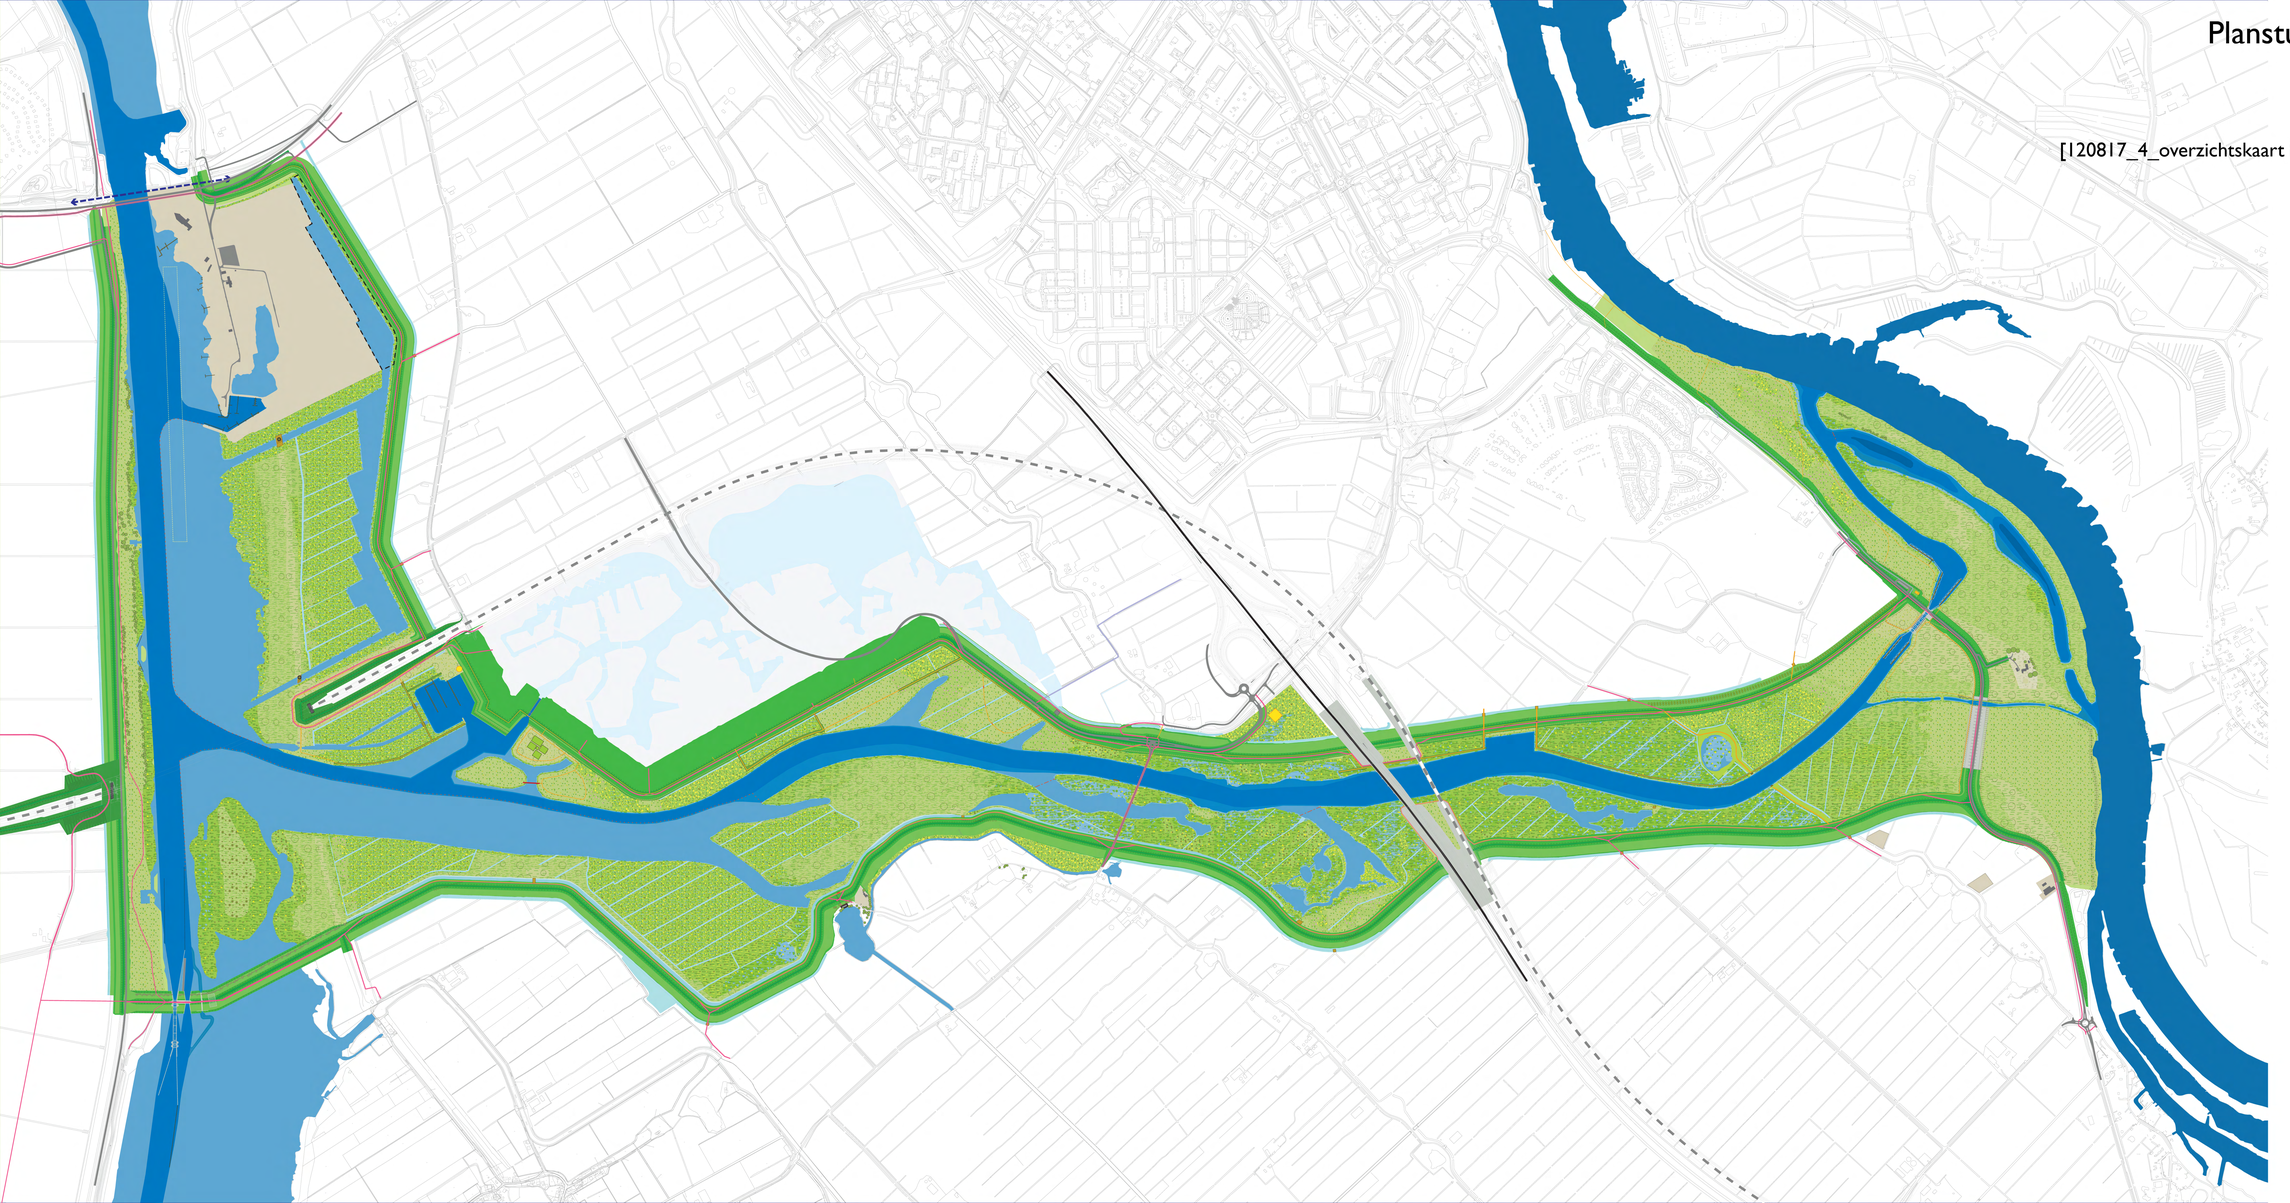

LEGENDA

- Nieuw stedelijk gebied
- Bestaande kavels en bebouwing
- Nieuwe bouwkavels
- Voorlopige inrichting, af te stemmen met inrichting recreatiegebied

Verbindingen

- Hanzelijn
- N50
- Weg
- Fietspad
- Wandel- / struinpad
- Beheerstrook
- Uitbreiding wegcapaciteit [in onderzoek]
- Bedieningsgebouw Hanzelijn

Dijken

- Kruin
- Aflopende berm
- Vlakke berm
- Kanteldijk Hanzelijn
- Permanente kade
- Tijdelijke kade
- Venedijk
- Landhoofden N50 en Hanzelijn

Beplanting

- Bestaande bomen
- Fruitbomen
- Ruigte

Recreatie

- Speelveld
- Recreatiepunt
- Steiger
- Afscherming vaartuigen middels betonning
- Fysieke afscherming vaartuigen
- Wandelbrug
- Kanobaan

Water

- IJssel
- *waterdiepte:*
- NAP -0.70 tot -1.40m
- NAP -1.40 m
- NAP -1.40 tot -2.70 m
- NAP -2.70 m
- Sloten
- Gemaal

0 125m 250m 500m