



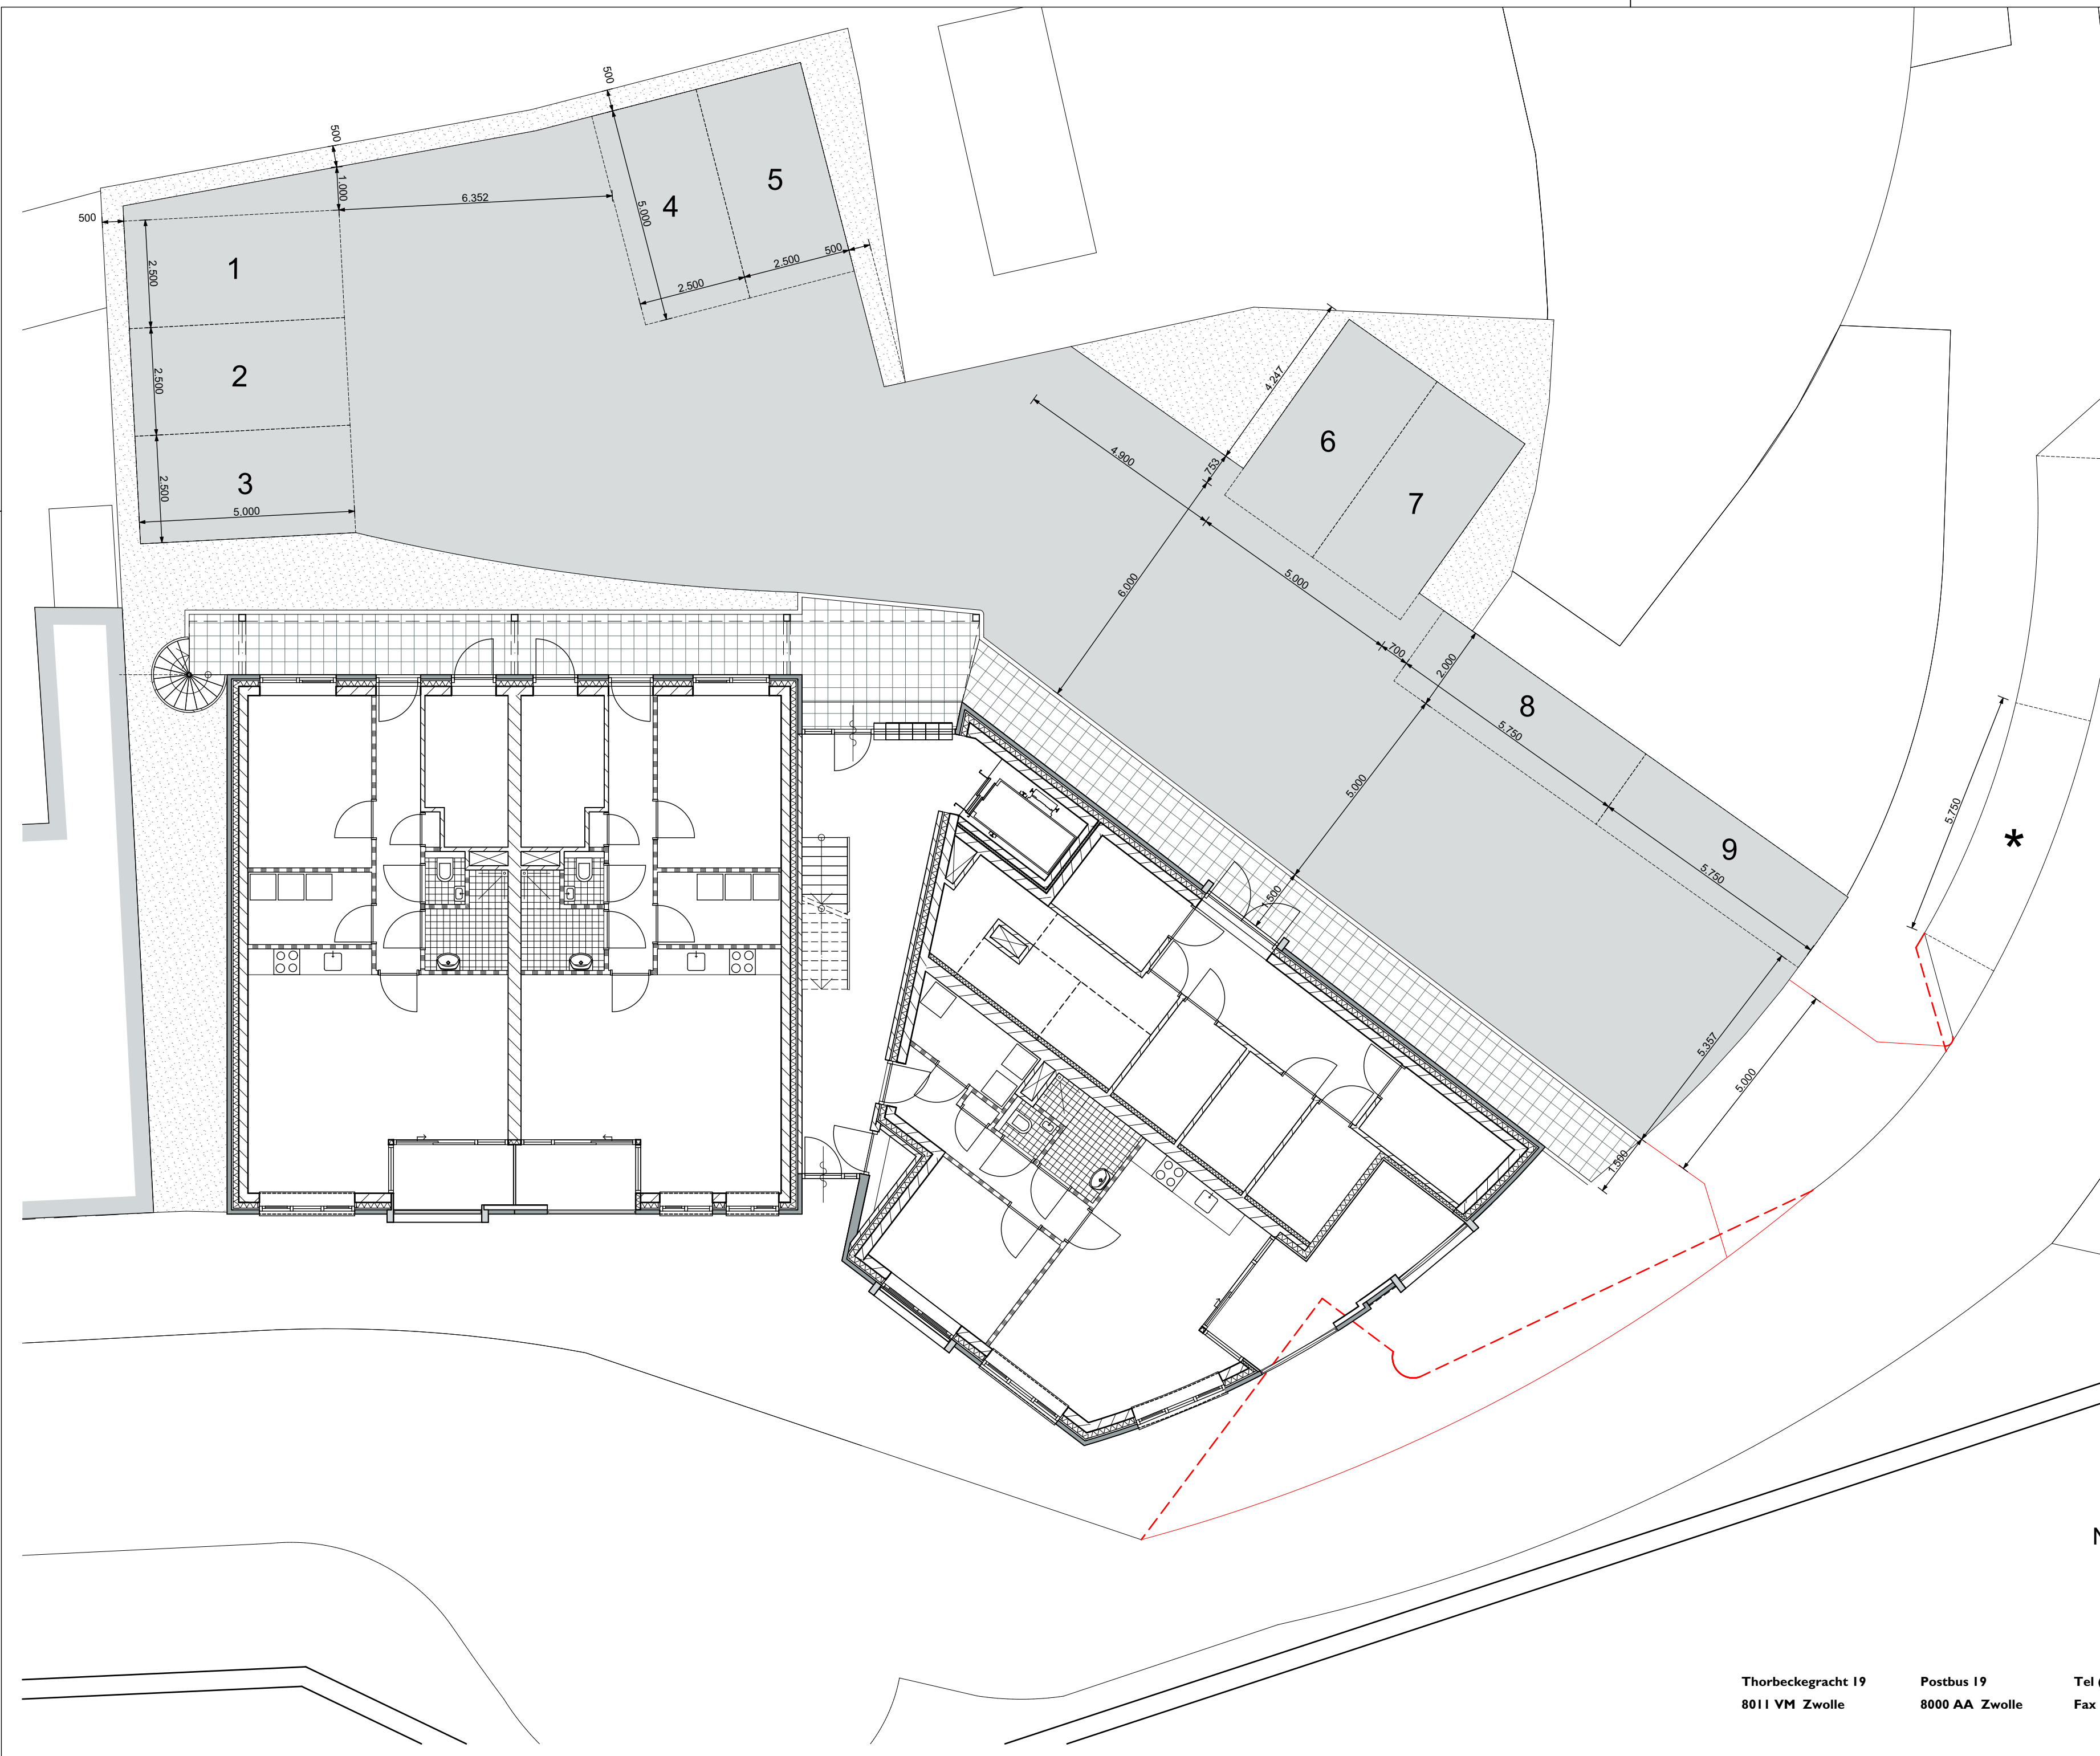

- geen parkeerplaats vervalt
- * wordt ingekort, afmeting voldoet nog steeds
- - - - - bestaande situatie
- - - - - nieuwe situatie

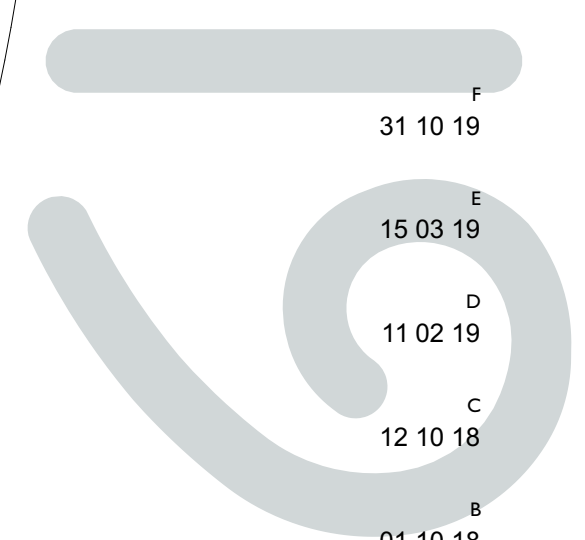

19 HET ATELIER
architecten

F 31 10 19
E 15 03 19
D 11 02 19
C 12 10 18
B 01 10 18

A 29 09 18

DATUM
26 06 18

SCHAAL
1:100

FORMAAT
A2

TEKENAAR
PZ

ONDERWERP
Terrein

TEKENINGNUMMER
DO-00

WERKNUMMER
18.1133

OPDRACHTGEVER
Mateboer Bouw B.V.

PROJECT
Nb. app. Veerweg Kampen

Thorbeckegracht 19
8011 VM Zwolle

Postbus 19
8000 AA Zwolle

Tel (038) 4 22 66 33
Fax (038) 4 21 02 32

info@19hetatelier.nl
www.19hetatelier.nl