

RENVOOI BOUWBESLUIT

algemene opmerkingen

- van toepassing zijnde regelgeving / richtlijnen: Bouwbesluit 2012
- Beton-, hout-, en staalconstructies alsmede wapening volgens berekening van de constructeur
- Staalconstructie-onderdelen welke in aanraking komen met de buitenlucht thermisch verzinken volgens NEN 1275 en ISO 1461
- Luchtverversing conform NEN 1087, zie ventilatieberekening
- Electriciteitsvoorzieningen volgens artikel 6.8 en 6.10 Bouwbesluit, uitvoering minimaal volgens NEN1010. De juiste plaats van de aansluitpunten volgens opgave opdrachtgever/directie
- Drinkwater-voorziening volgens artikel 6.12 en 6.14 Bouwbesluit, uitvoering volgens Model-aansluitwaarden voor drinkwater van de vereniging van exploitanten van waterleidingbedrijven in Nederland en KiWA-keur
- Peilhoogte (bk afgewerkte begane grondvloer): 7777 + NAP
- Eerste verdieping
Hoogte vloer = 2900 + peil
Tweede verdieping
Hoogte vloer = 5800 + peil
- Thermische isolatie: opgaande gevel: Rc=4,7m²K/W
begane grondvloer: Rc=3,7m²K/W
dakconstructie plattendak: Rc=6,3m²K/W
dakconstructie hellend dak: Rc=6,3m²K/W
- Glas; geïsoleerd glas, HR++ volgens Beng-berekening
- Veiligheidsbeglazing conform bouwbesluit en NEN 3569
- Deuren, ramen en kozijnen in uitwendige scheidsconstructies, die volgens NEN 5087 bereikbaar zijn, hebben een volgens NEN5096 bepaalde inbraakwerendheid, die voldoet aan weerstandsklasse 2.
- Bescherming tegen ratten en muizen, geen openingen breder dan 0,01m, conform artikel 3.69
- Wateropname saniaire ruimten conform eisen art. 3.23 Bouwbesluit
- Alle beton-, stal- en houtconstructies volgens berekening en tekening constructeur
- Riolering-, water-, electra- en ventilatieinstallatie volgens berekening en tekening installatieadviseur
- Alle maten in millimeters
- Alle maten en aantallen te controleren
- Alle binnendeurkozijnen met een minimale vrije doorgang van 850x2300mm
- Alle binnendeuren vrij van vloer of dorpel volgens NPR 1088
- meterkast - afmeting, indeling en leidingdoorvoeren conform NEN 2768
- Verankering dakbedekking volgens opgave fabrikant
- Ter plaatsen van entreeuren en de aansluitende gangen is het hoogteverschil maximaal 20mm
- Uitwerking op detailniveau is maatgevend

tekeningen dienen te worden gezien in samenhang met documenten:

- tekeningen en berekeningen constructie Alferink van Schieveen, Zwolle
- bouwfysica en brandveiligheid conform rapportage Invent, Beilen

ruimte annotatie

01.01	bouwnummer - ruimtenummer
woonkamer	ruimtenaam
6m²	oppervlakte in m²

RENWOOI

de toegang tot de woning

- geïsoleerde spouwmuur 420mm, opbouw van binnen naar buiten:
 - kalkzandsteen, dikte 120mm
 - isolatie, Rc totaal > 4,7m²K/W
 - schoonnestelwerk genuanceerd rood/zwart, halfsteensverband

- geïsoleerde spouwmuur 400mm, opbouw van binnen naar buiten:
 - kalkzandsteen, dikte 100mm
 - isolatie, Rc totaal > 4,7m²K/W
 - schoonnestelwerk genuanceerd bruin/wit, halfsteensverband

- voningscheidende wand:
 - kalkzandsteen, dikte 120mm
 - luchtpouw 60mm
 - kalkzandsteen, dikte 120mm

- cellenbeton, dikte 70 en 100mm

- rood aangegeven zijde, wand voorzien van tegelwerk tot onderkant plafond

- ruimte voorzien van vloertegels

- opstelplaats wasmachine

- opstelplaats Nilan (warmtepomp lucht - lucht | balansventilatie met warmtereturrwinning)


- 30 minuten brandwerende scheidsconstructie, NEN 6068 + WRD Ra & R200

- rookmelder cf. NEN 2555

- bedrukker

- opstelplaats koelkast

Aangrenzende bebouwing

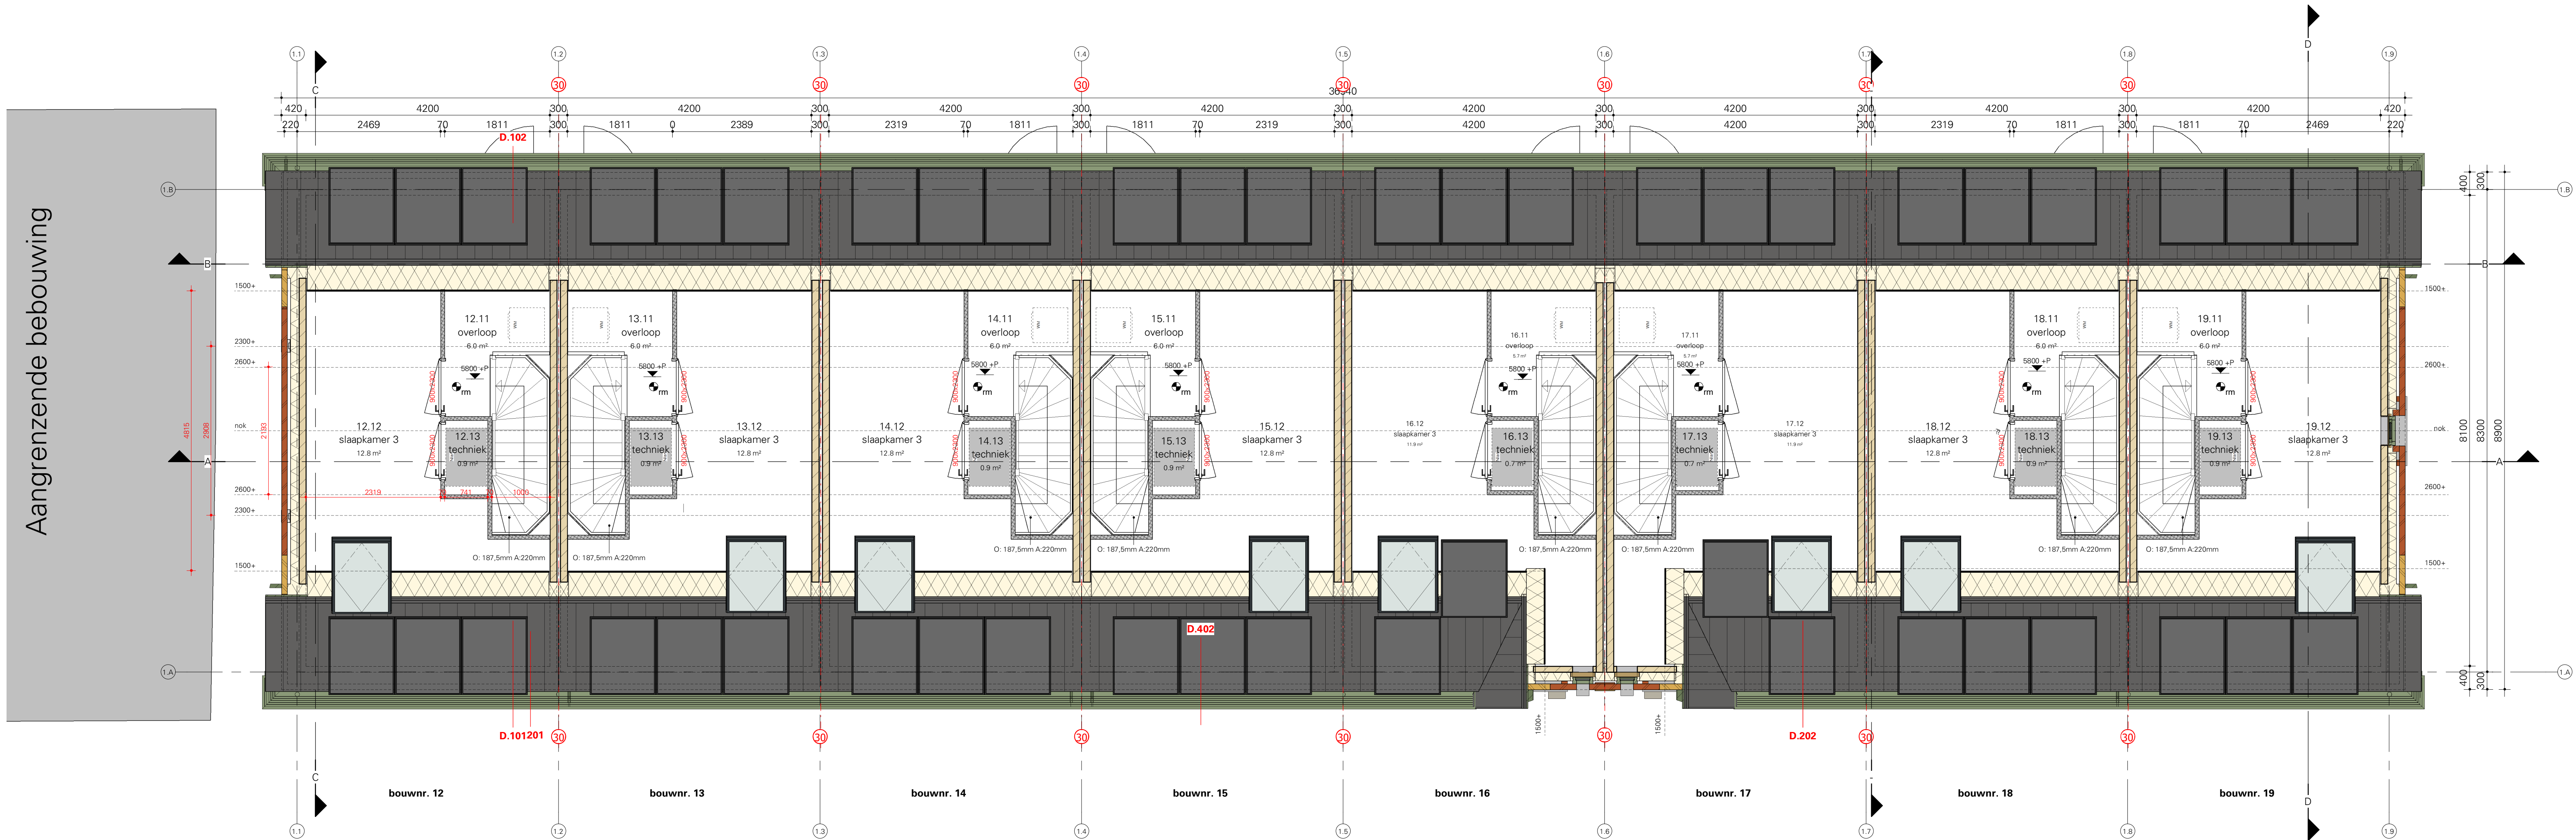

Plattegrond tweede verdieping - Blok 2

1 : 50

ruimteoverzicht woning-12				
Nivo	Nr	bouwbesluit_functie	Ruimte	Opp
00 begane grond	12.01	verkeersruimte	hal	4.0 m²
00 begane grond	12.02	verblfsruimte	keuken	6.0 m²
00 begane grond	12.03	verblfsruimte	woonkamer	18.0 m²
00 begane grond	12.04	opslagruimte	trapkast	1.5 m²
00 begane grond	12.05	toileturimte	toilet	1.0 m²
00 begane grond	12.06	technische ruimte	toilet	0.5 m²
00 begane grond	12.14	opslagruimte	Buitenberging	5.0 m²

01 eerste verdieping	12.07	verkeersruimte	overloop	3.5 m²
01 eerste verdieping	12.08	verblfsruimte	slaapkamer 1	13.5 m²
01 eerste verdieping	12.09	verblfsruimte	slaapkamer 2	8.0 m²
01 eerste verdieping	12.10	badruimte	badkamer	4.5 m²

02 tweede verdieping	12.11	verkeersruimte	overloop	6.0 m²
02 tweede verdieping	12.12	verblfsruimte	slaapkamer 3	13.0 m²
02 tweede verdieping	12.13	technische ruimte	techniek	1.0 m²
				85.0 m²

ruimteoverzicht woning-13				
Nivo	Nr	bouwbesluit_functie	Ruimte	Opp
00 begane grond	13.01	verkeersruimte	hal	4.0 m²
00 begane grond	13.02	verblfsruimte	keuken	6.0 m²
00 begane grond	13.03	verblfsruimte	woonkamer	18.0 m²
00 begane grond	13.04	opslagruimte	trapkast	1.5 m²
00 begane grond	13.05	toileturimte	toilet	1.0 m²
00 begane grond	13.06	technische ruimte	ink	0.5 m²
00 begane grond	13.14	opslagruimte	Buitenberging	5.0 m²

01 eerste verdieping	13.07	verkeersruimte	overloop	3.5 m²
01 eerste verdieping	13.08	verblfsruimte	slaapkamer 1	13.5 m²
01 eerste verdieping	13.09	verblfsruimte	slaapkamer 2	8.0 m²
01 eerste verdieping	13.10	badruimte	badkamer	4.5 m²

02 tweede verdieping	13.11	verkeersruimte	overloop	6.0 m²
02 tweede verdieping	13.12	verblfsruimte	slaapkamer 3	13.0 m²
02 tweede verdieping	13.13	technische ruimte	techniek	1.0 m²
				85.5 m²

ruimteoverzicht woning-14				
Nivo	Nr	bouwbesluit_functie	Ruimte	Opp
00 begane grond	14.01	verkeersruimte	hal	4.0 m²
00 begane grond	14.02	verblfsruimte	keuken	6.0 m²
00 begane grond	14.03	verblfsruimte	woonkamer	18.0 m²
00 begane grond	14.04	opslagruimte	trapkast	1.5 m²
00 begane grond	14.05	technische ruimte	ink	0.5 m²
00 begane grond	14.06	toileturimte	toilet	1.0 m²
00 begane grond	14.14	opslagruimte	Buitenberging	5.0 m²

01 eerste verdieping	14.07	verkeersruimte	overloop	3.5 m²
01 eerste verdieping	14.08	verblfsruimte	slaapkamer 1	13.5 m²
01 eerste verdieping	14.09	verblfsruimte	slaapkamer 2	8.0 m²
01 eerste verdieping	14.10	badruimte	badkamer	4.5 m²

02 tweede verdieping	14.11	verkeersruimte	overloop	6.0 m²
02 tweede verdieping	14.12	verblfsruimte	slaapkamer 3	13.0 m²
02 tweede verdieping	14.13	technische ruimte	techniek	1.0 m²
				85.5 m²

ruimteoverzicht woning-15				
Nivo	Nr	bouwbesluit_functie	Ruimte	Opp
00 begane grond	15.01	verkeersruimte	hal	4.0 m²
00 begane grond	15.02	verblfsruimte	keuken	6.0 m²
00 begane grond	15.03	verblfsruimte	woonkamer	18.0 m²
00 begane grond	15.04	opslagruimte	trapkast	1.5 m²
00 begane grond	15.05	technische ruimte	ink	0.5 m²
00 begane grond	15.06	toileturimte	toilet	1.0 m²
00 begane grond	15.14	opslagruimte	Buitenberging	5.0 m²

01 eerste verdieping	15.07	verkeersruimte	overloop	3.5 m²
01 eerste verdieping	15.08	verblfsruimte	slaapkamer 1	13.5 m²
01 eerste verdieping	15.09	verblfsruimte	slaapkamer 2	8.0 m²
01 eerste verdieping	15.10	badruimte	badkamer	4.5 m²

02 tweede verdieping	15.11	verkeersruimte	overloop	6.0 m²
02 tweede verdieping	15.12	verblfsruimte	slaapkamer 3	13.0 m²
02 tweede verdieping	15.13	technische ruimte	techniek	1.0 m²
				85.5 m²

ruimteoverzicht woning-16				
Nivo	Nr	bouwbesluit_functie	Ruimte	Opp
00 begane grond	16.01	verkeersruimte	hal	4.0 m²
00 begane grond	16.02	verblfsruimte	keuken	6.0 m²
00 begane grond	16.03	verblfsruimte	woonkamer	18.0 m²
00 begane grond	16.04	opslagruimte	trapkast	1.5 m²
00 begane grond	16.05	technische ruimte	ink	0.5 m²
00 begane grond	16.06	toileturimte	toilet	1.0 m²
00 begane grond	16.14	opslagruimte	Buitenberging	5.0 m²

01 eerste verdieping	16.07	verkeersruimte	overloop	3.5 m²
01 eerste verdieping	16.08	verblfsruimte	slaapkamer 1	13.5 m²
01 eerste verdieping	16.09	verblfsruimte	slaapkamer 2	8.0 m²
01 eerste verdieping	16.10	badruimte	badkamer	4.5 m²

02 tweede verdieping	16.11	verkeersruimte	overloop	6.0 m²
02 tweede verdieping	16.12	verblfsruimte	slaapkamer 3	13.0 m²
02 tweede verdieping	16.13	technische ruimte	techniek	0.5 m²
				84.0 m²

ruimteoverzicht woning-17				
Nivo	Nr	bouwbesluit_functie	Ruimte	Opp
00 begane grond	17.01	verkeersruimte	hal	4.0 m²
00 begane grond	17.02	verblfsruimte	keuken	6.0 m²
00 begane grond	17.03	verblfsruimte	woonkamer	18.0 m²
00 begane grond	17.04	opslagruimte	trapkast	1.5 m²
00 begane grond	17.05	technische ruimte	ink	0.5 m²
00 begane grond	17.06	toileturimte	toilet	1.0 m²
00 begane grond	17.14	opslagruimte	Buitenberging	5.0 m²

01 eerste verdieping	17.07	verkeersruimte	overloop	3.5 m²
01 eerste verdieping	17.08	verblfsruimte	slaapkamer 1	13.5 m²
01 eerste verdieping	17.09	verblfsruimte	slaapkamer 2	8.0 m²
01 eerste verdieping	17.10	badruimte	badkamer	4.5 m²

02 tweede verdieping	17.11	verkeersruimte	overloop	6.0 m²
02 tweede verdieping	17.12	verblfsruimte	slaapkamer 3	12.0 m²
02 tweede verdieping	17.13	technische ruimte	techniek	0.5 m²
				84.0 m²

ruimteoverzicht woning-18				
Nivo	Nr	bouwbesluit_functie	Ruimte	Opp
00 begane grond	18.01	verkeersruimte	hal	4.0 m²
00 begane grond	18.02	verblfsruimte	keuken	6.0 m²
00 begane grond	18.03	verblfsruimte	woonkamer	18.0 m²
00 begane grond	18.04	opslagruimte	trapkast	1.5 m²
00 begane grond	18.05	technische ruimte	ink	0.5 m²
00 begane grond	18.06	toileturimte	toilet	1.0 m²
00 begane grond	18.14	opslagruimte	Buitenberging	5.0 m²

01 eerste verdieping	18.07	verkeersruimte	overloop	3.5 m²
01 eerste verdieping	18.08	verblfsruimte	slaapkamer 1	13.5 m²
01 eerste verdieping	18.09	verblfsruimte	slaapkamer 2	8.0 m²
01 eerste verdieping	18.10	badruimte	badkamer	4.5 m²

02 tweede verdieping	18.11	verkeersruimte	overloop	6.0 m²
02 tweede verdieping	18.12	verblfsruimte	slaapkamer 3	13.0 m²
02 tweede verdieping	18.13	technische ruimte	techniek	1.0 m²
				85.5 m²

ruimteoverzicht woning-19				
Nivo	Nr	bouwbesluit_functie	Ruimte	Opp
00 begane grond	19.01	verkeersruimte	hal	4.0 m²
00 begane grond	19.02	verblfsruimte	keuken	6.0 m²
00 begane grond	19.03	verblfsruimte	woonkamer	18.0 m²
00 begane grond	19.04	opslagruimte	trapkast	1.5 m²
00 begane grond	19.05	technische ruimte	ink	0.5 m²
00 begane grond	19.06	toileturimte	toilet	1.0 m²
00 begane grond	19.14	opslagruimte	Buitenberging	5.0 m²

01 eerste verdieping	19.07	verkeersruimte	overloop	3.5 m²
01 eerste verdieping	19.08	verblfsruimte	slaapkamer 1	13.5 m²
01 eerste verdieping	19.09	verblfsruimte	slaapkamer 2	8.0 m²
01 eerste verdieping	19.10	badruimte	badkamer	4.5 m²

02 tweede verdieping	19.11	verkeersruimte	overloop	6.0 m²
02 tweede verdieping	19.12	verblfsruimte	slaapkamer 3	13.0 m²
02 tweede verdieping	19.13	technische ruimte	techniek	1.0 m²
				85.0 m²

achtergevel

Blok-2 type-A

voorgevel

Blok-1 type-A

rechterzijgevel

linkerzijgevel

L K S V D a r c h i t e c t e n

definitief ontwerp / definitief / D0-B11

project K1940, Rozenstraat
Woningen Anjerstraat Rozenstraat
Rozenstraat, 6281 KW, Kampen

opdrachtgever

deltaWonen
Veralee 30, 8019 AD Zwolle

onderwerp Plattegrond zoldervloer - Blok 2

datum

23-03-2023

gewijzigd

schetal

1:50

afmeting

LA1 - 1189x594

getekend

Jell

Autodesk Docs/Kampen_Woningen Anjerstraat Rozenstraat
(K1940)/K1940_Rozenstraat_BVVK_P23.rvt