



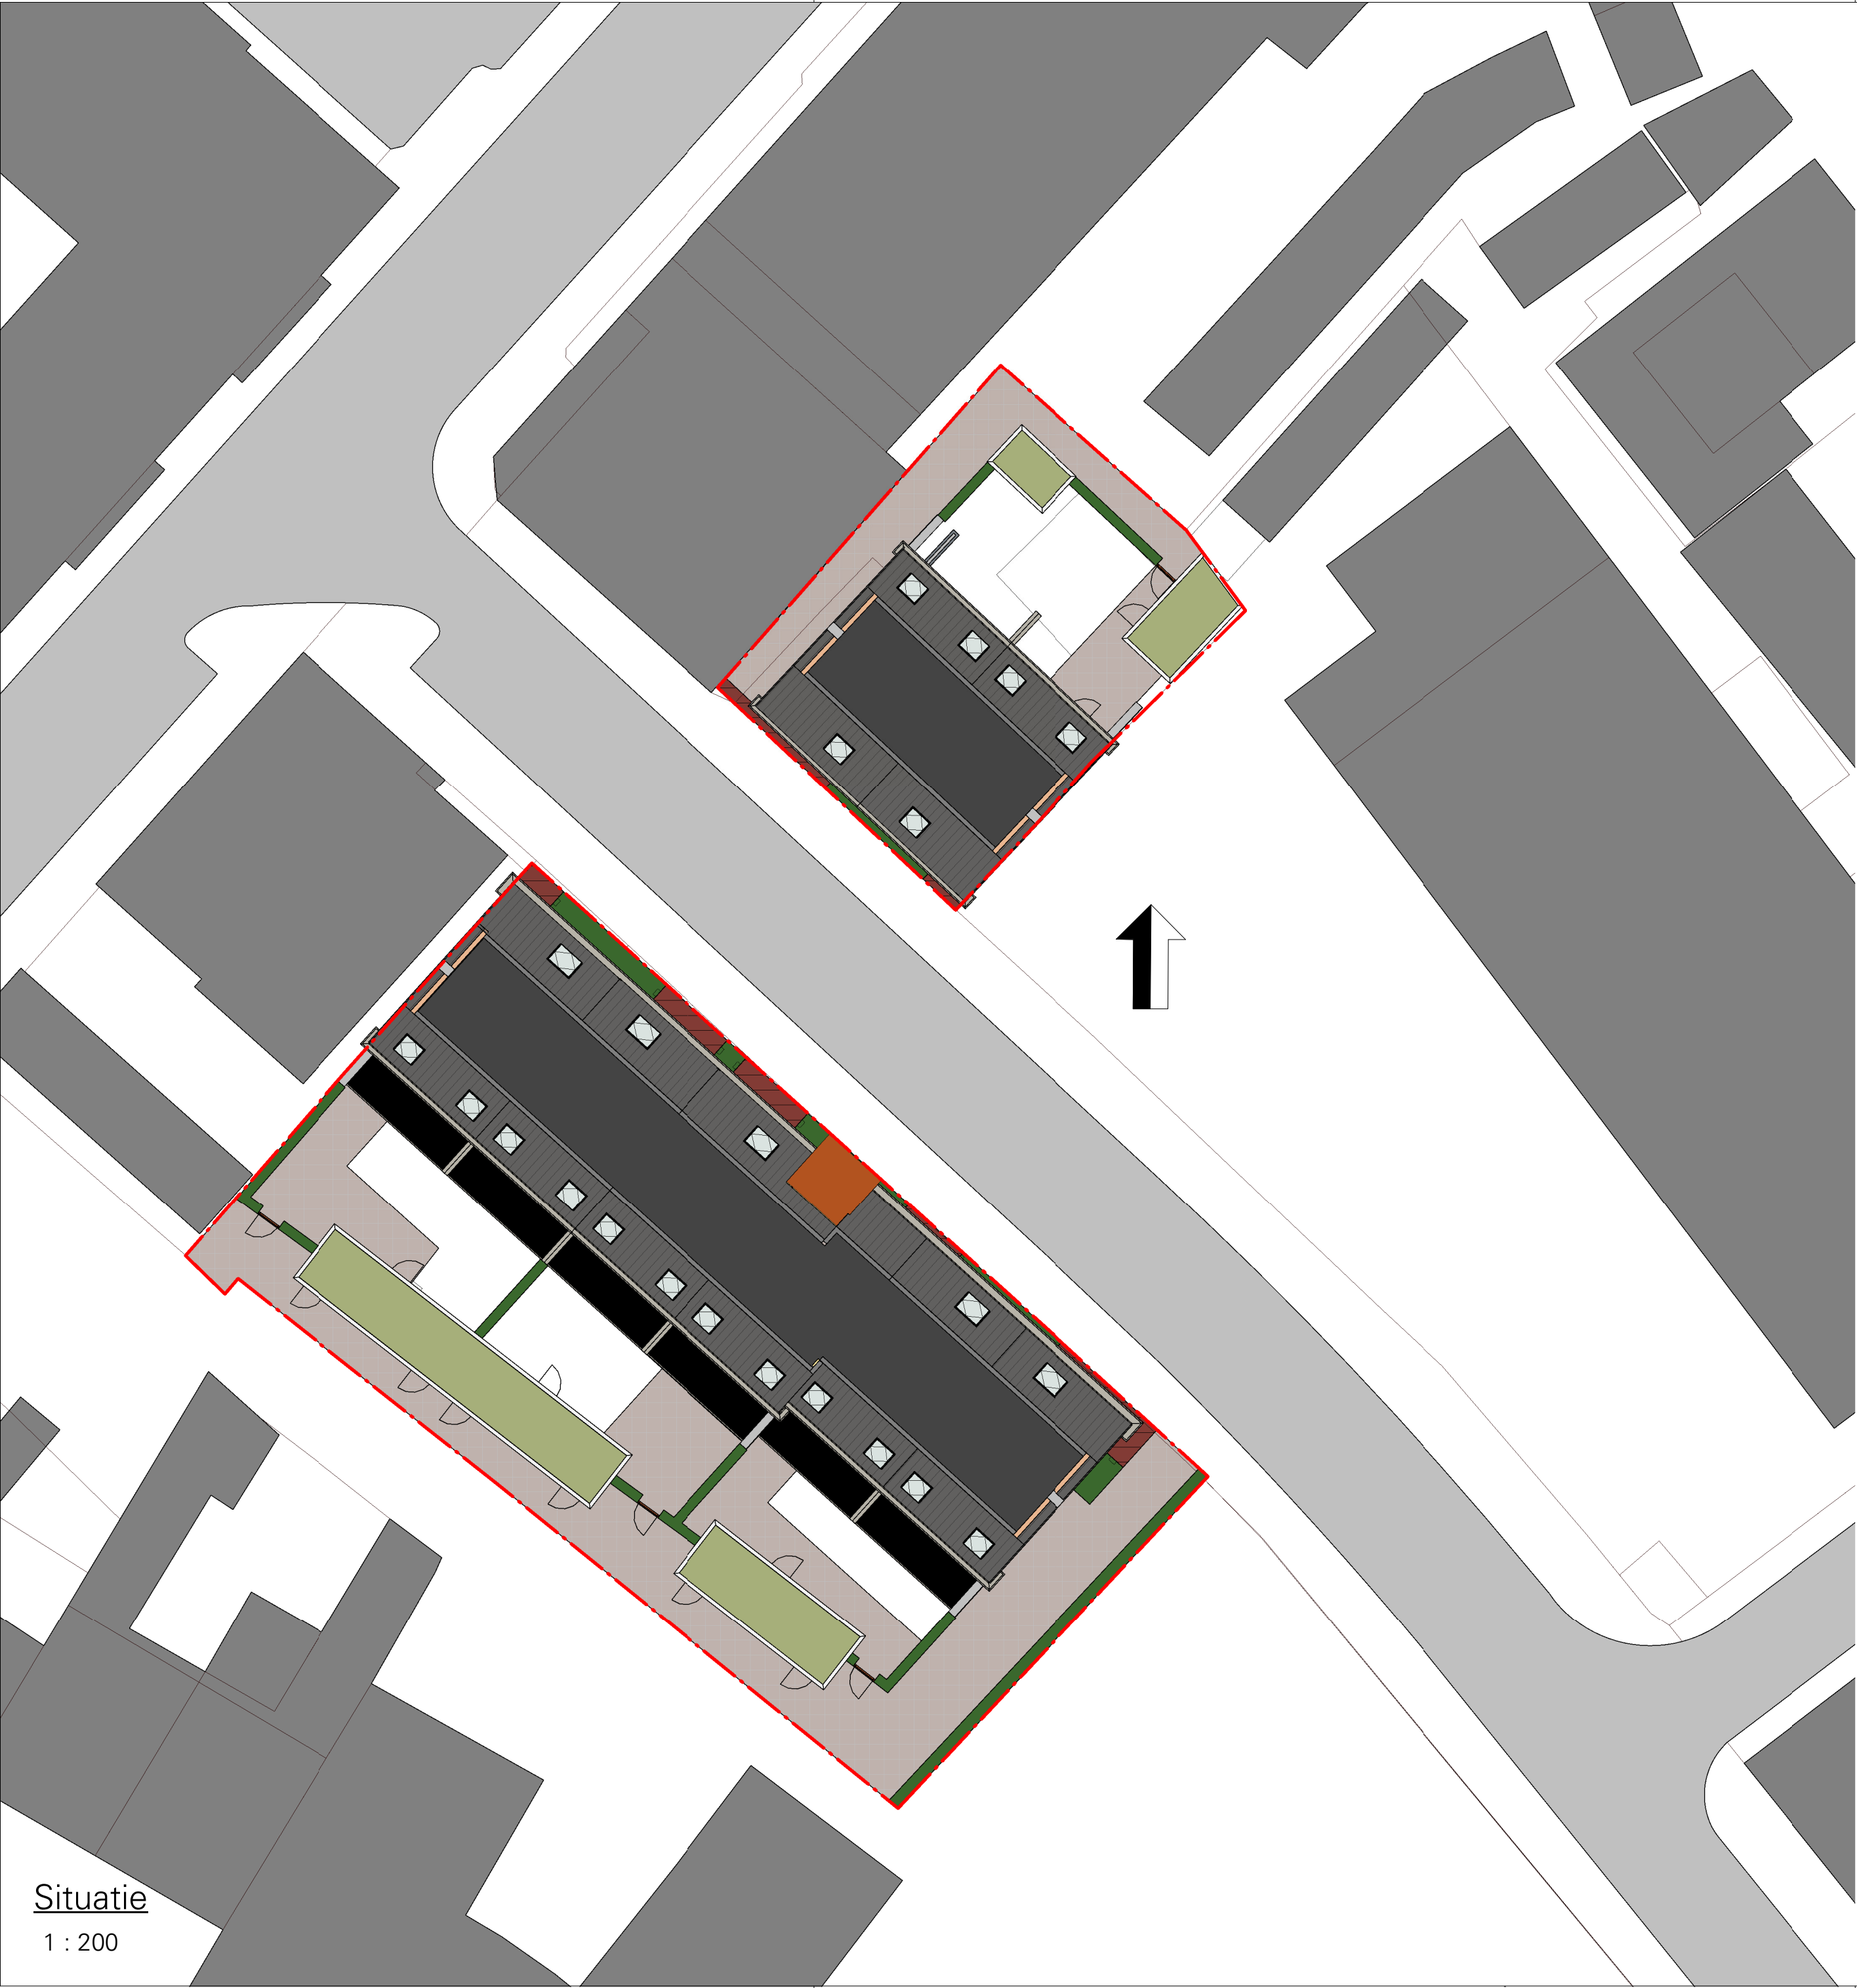

Situatie
1 : 200

RENVOOI | kadaster

Kadastrale gemeente:	Kampen
Sectie:	F
Perceelnummer:	16361 / 16362
Beoogd gebruik:	Woonfunctie
Bebouwd oppervlak:	469m²
Bruto inhoud:	3458m³

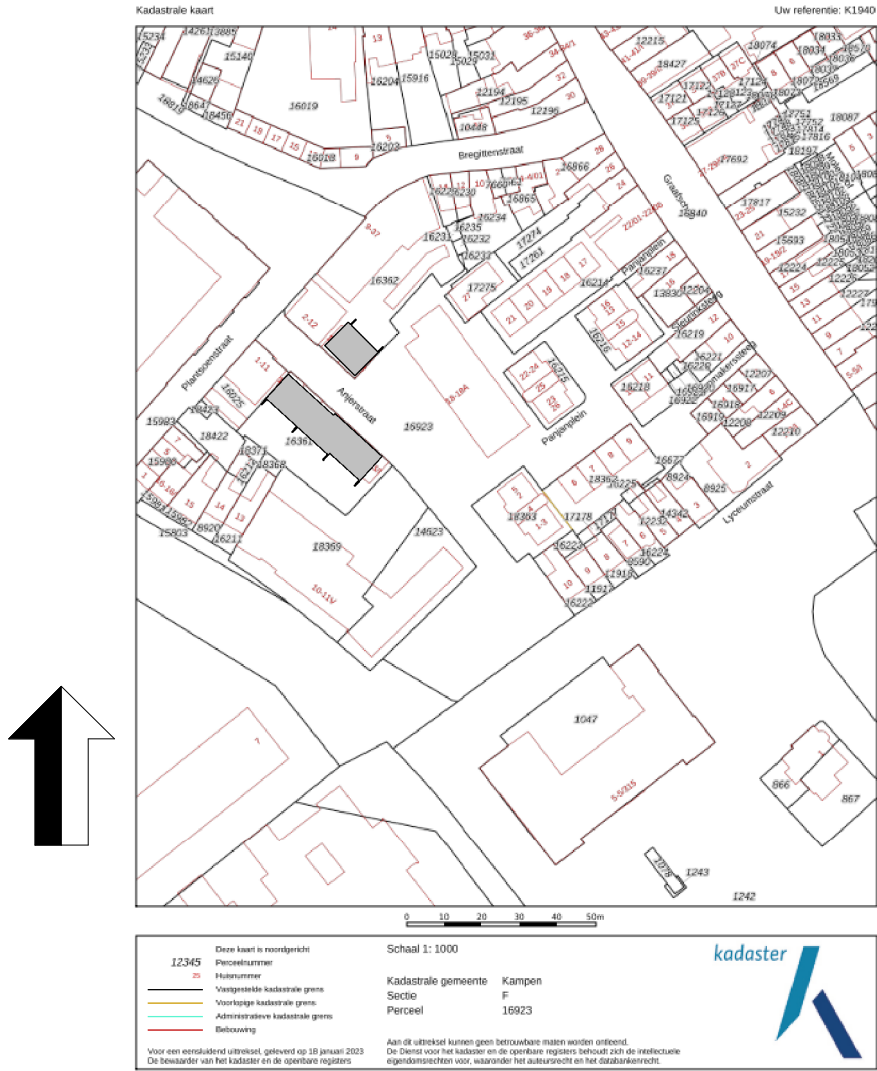

L K S V D D a r c h i t e c t e n

definitief ontwerp / CONCEPT / DO-S02

project **K1940**
Woningen Anjerstraat Rozenstraat
Rozenstraat, 8261 LA, Kampen



opdrachtgever **DeltaWonen**
Veerallee 30, 8019 AD, Zwolle



onderwerp **Situatie Anjerstraat**

datum 23-03-2023
gewijzigd 05-04-2023
schaal 1:200
afmeting A2 - 594x420
getekend **[Signature]**
bestand Autodesk Docs://Kampen_Woningen Anjerstraat Rozenstraat
(K1940)/K1940-DO_situatie_R22.rvt