

algemene opmerkingen

- van toepassing zijnde regelgeving / richtlijnen: Bouwbesluit 2012
- Beton-, hout-, en staalconstructies alsmede wapening volgens berekening van de constructeur
- Staalconstructie-onderdelen, welke in aanraking komen met de buitenlucht thermisch verzinken volgens NEN 1275 en ISO 1461
- Luchtversing conform NEN 1087, zie ventilatieberekening
- Electriciteitsvoorzieningen volgens artikel 6.8 en 6.10 Bouwbesluit, uitvoering minimaal volgens NEN1010. De juiste plaats van de aansluitpunten volgens opgave opdrachtgever/directie
- Drinkwater-voorziening volgens artikel 6.12 en 6.14 Bouwbesluit, uitvoering volgens Model-aansluitwaarden voor drinkwater van de vereniging van exploitanten van waterleidingbedrijven in Nederland en KiWA-keur
- Peilhoogte (ok afgewerkte begane grondvloer); ???? + NAP
- Eerste verdieping
Hoogte vloer = 3000 + peil
Tweede verdieping
Hoogte vloer = 5900 + peil
- Thermische isolatie: opgaande gevel: Rc=4,70m²K/W
begane grondvloer: Rc=3,7m²K/W
dakconstructie platdak: Rc=6,3m²K/W
dakconstructie hellend dak: Rc=6,3m²K/W
- Glas: geïsoleerd glas, HR++ volgens BENG-berekening
- Veiligheidsbeglazing conform bouwbesluit en NEN 3569
- Deuren, ramen en kozijnen in uitwendige scheidings-constructies, die volgens NEN 5087 bereikbaar zijn, hebben een volgens NEN6096 bepaalde inbraakwerendheid, die voldoet aan weerstandsklasse 2.
- Bescherming tegen ratten en muizen, geen openingen breder dan 0,01m, conform artikel 3.69
- Wateropname sanitaire ruimten conform eisen art. 3.23 Bouwbesluit
- Alle beton-, staal- en houtconstructies volgens berekening en tekening constructeur
- Riolering-, water-, electra- en ventilatieinstallatie volgens berekening en tekening installatieadviseur
- Alle maten in millimeters
- Alle maten en aantallen te controleren
- Alle binnendeurkozijnen met een minimale vrije doorgang van 850x2300mm
- Alle binnendeuren vrij van vloer of dorpel volgens NPR 1088
- meterkast - afmeting, indeling en leidingdoorvoeren conform NEN 2768
- Verankering dakbedekking volgens opgave fabrikant
- Ter plaatse van entredeuren en de aansluitende gangen is het hoogteverschil maximaal 20mm
- Uitwerking op detailniveau is maatgevend
- De eisen met betrekking tot de brand- en rookklasse van constructieonderdelen die grenzen aan het binnenoppervlak, buitenoppervlak en beloopbaar vlak zijn bepaald conform de NEN-EN 13501-1
- Tevens is het een randvoorwaarde vanuit NEN6068 dat bij de beoordeling van de brandoverslagrisico's de gevels ten minste voldoen aan brandklasse B. Door middel van kwaliteitsverklaringen dient te worden aangetoond dat de toegepaste materialen voldoen aan de eisen met betrekking tot de brandveiligheidsklassen en rookdichtheid.

tekeningen dienen te worden gezien in samenhang met documenten:

- tekeningen en berekeningen constructie Alterink van Schieveen, Zwolle

ruimte annotatie

01.01	bouwnummer - ruimtenummer
woonkamer	ruimtenaam
6m²	oppervlakte in m²


RENVOOI

- ENTREE de toegang tot de woning
- geïsoleerde spouwmuur 420mm, opbouw van binnen naar buiten:
 - kalkzandsteen, dikte 120mm
 - isolatie
 - schoonmestelwerk genueanceerd rood/zwart, halfsteensverband
- geïsoleerde spouwmuur 514mm, opbouw van binnen naar buiten:
 - kalkzandsteen, dikte 214mm
 - isolatie
 - schoonmestelwerk genueanceerd bruin/wit, halfsteensverband
- woningscheidende wand:
 - kalkzandsteen, dikte 300mm
- cellenbeton, dikte 70 en 100mm
- rood aangegeven zijde, wand voorzien van tegelwerk tot onderkant plafond
- ruimte voorzien van vloertegels
- WM opstelplaats wasmachine
- Nilan opstelplaats Nilan (warmtepomp lucht - lucht | balansventilatie met warmteterugwinning)
- 60 minuten brandwerende scheidingsconstructie, NEN 6068 + WRD Ra & R200
- rookmelder cf. NEN 2555
- KK opstelplaats koelkast

L K S V D D a r c h i t e c t e n


uitvoeringsgereed ontwerp / definitief / UO-B22

project	K1940_Anjerstraat Woningen Anjerstraat Rozenstraat Anjerstraat, 8261 LA, Kampen
opdrachtgever	deltaWonen Veerallee 30, 8019 AD, Zwolle
onderwerp	Plattegrond 2de verdieping - Blok 1
datum	15-09-2023
gewijzigd	1:50
schaal	1:50
afmeting	A1 - 1200x694
getekend	
bestand	Autodesk Docs //Kampen_Woningen Anjerstraat Rozenstraat (K1940)/K1940_Anjerstraat_BV_K_R23.rvt

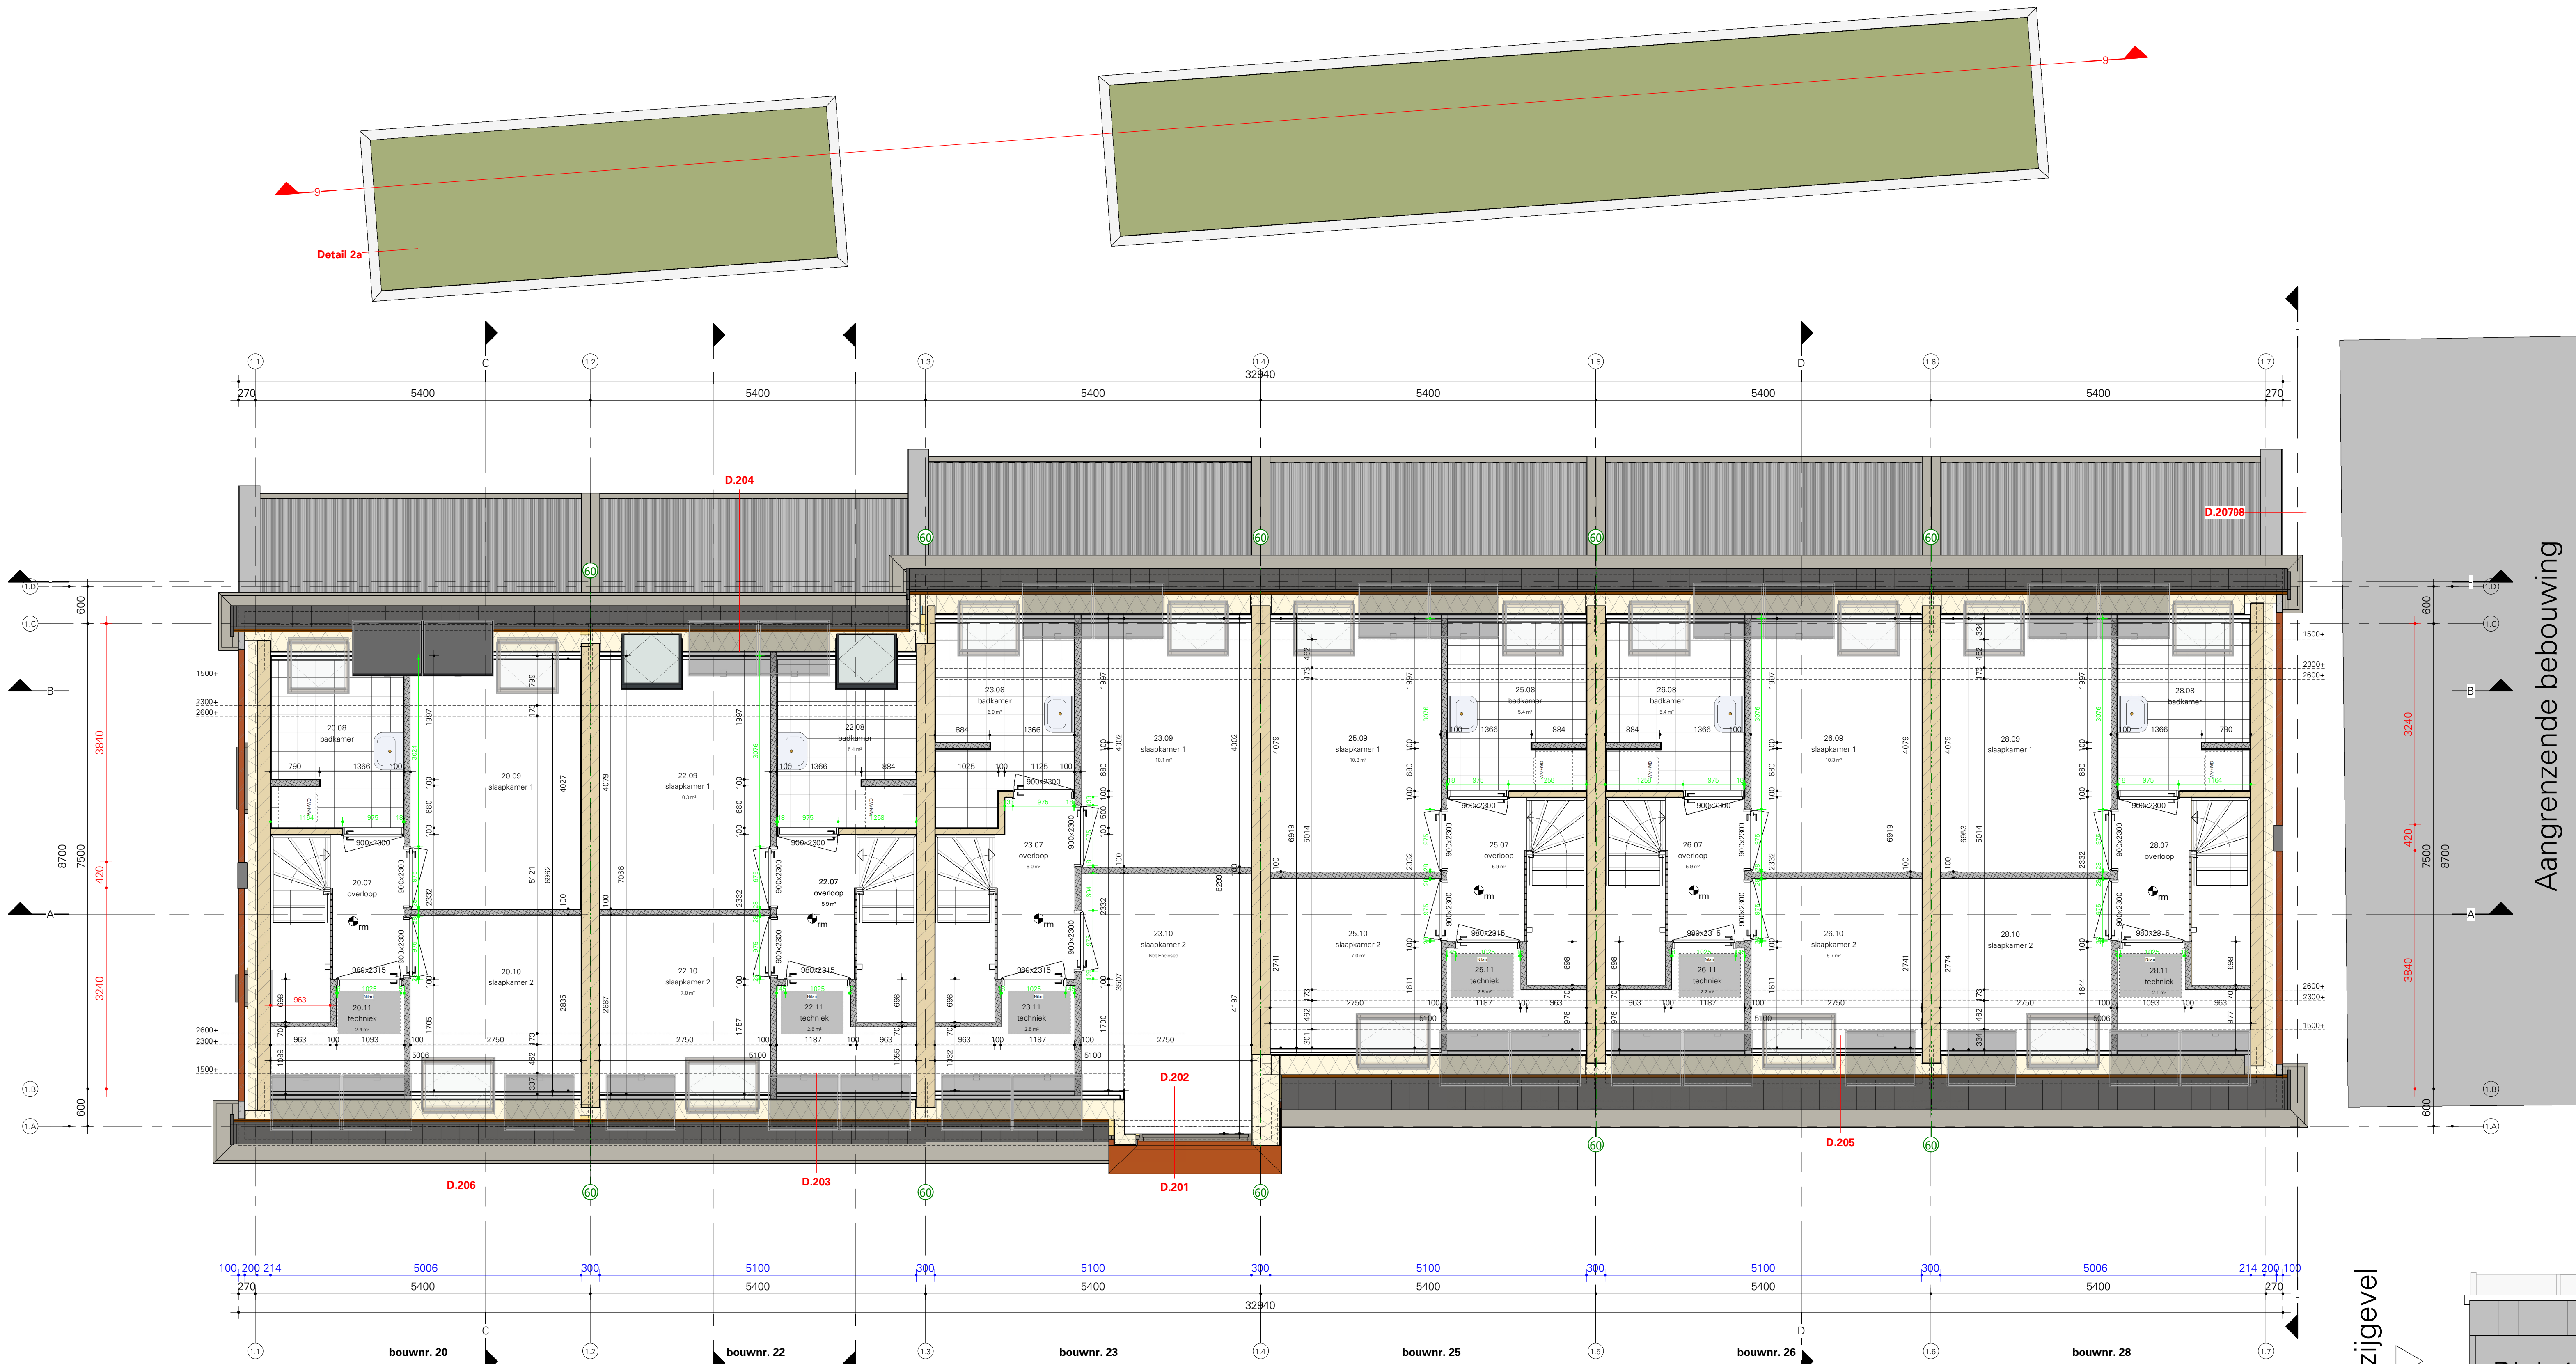

Plattegrond tweede verdieping - Blok 1

achtergevel

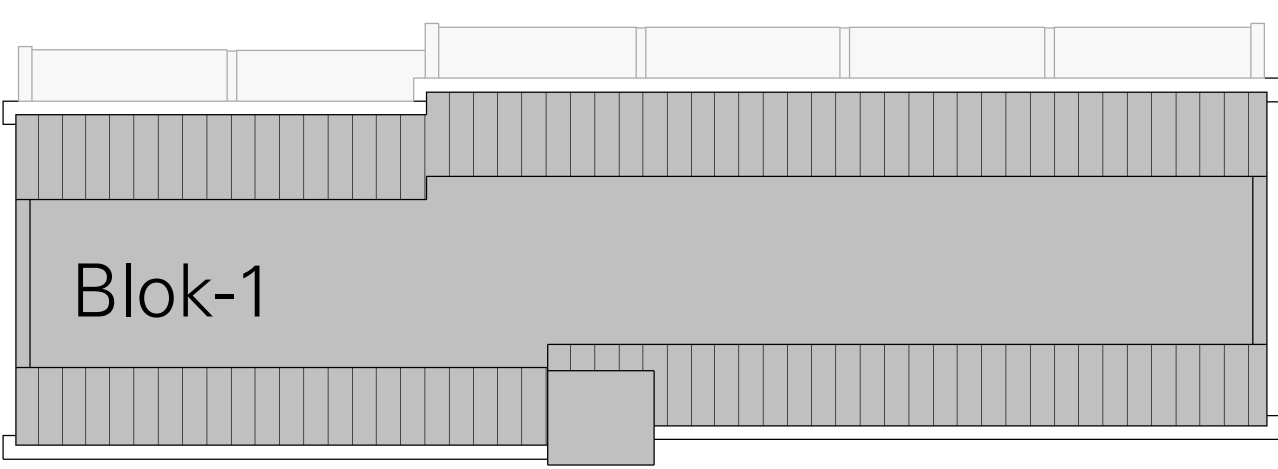

voorgevel

linkerzijgevel

rechterzijgevel