




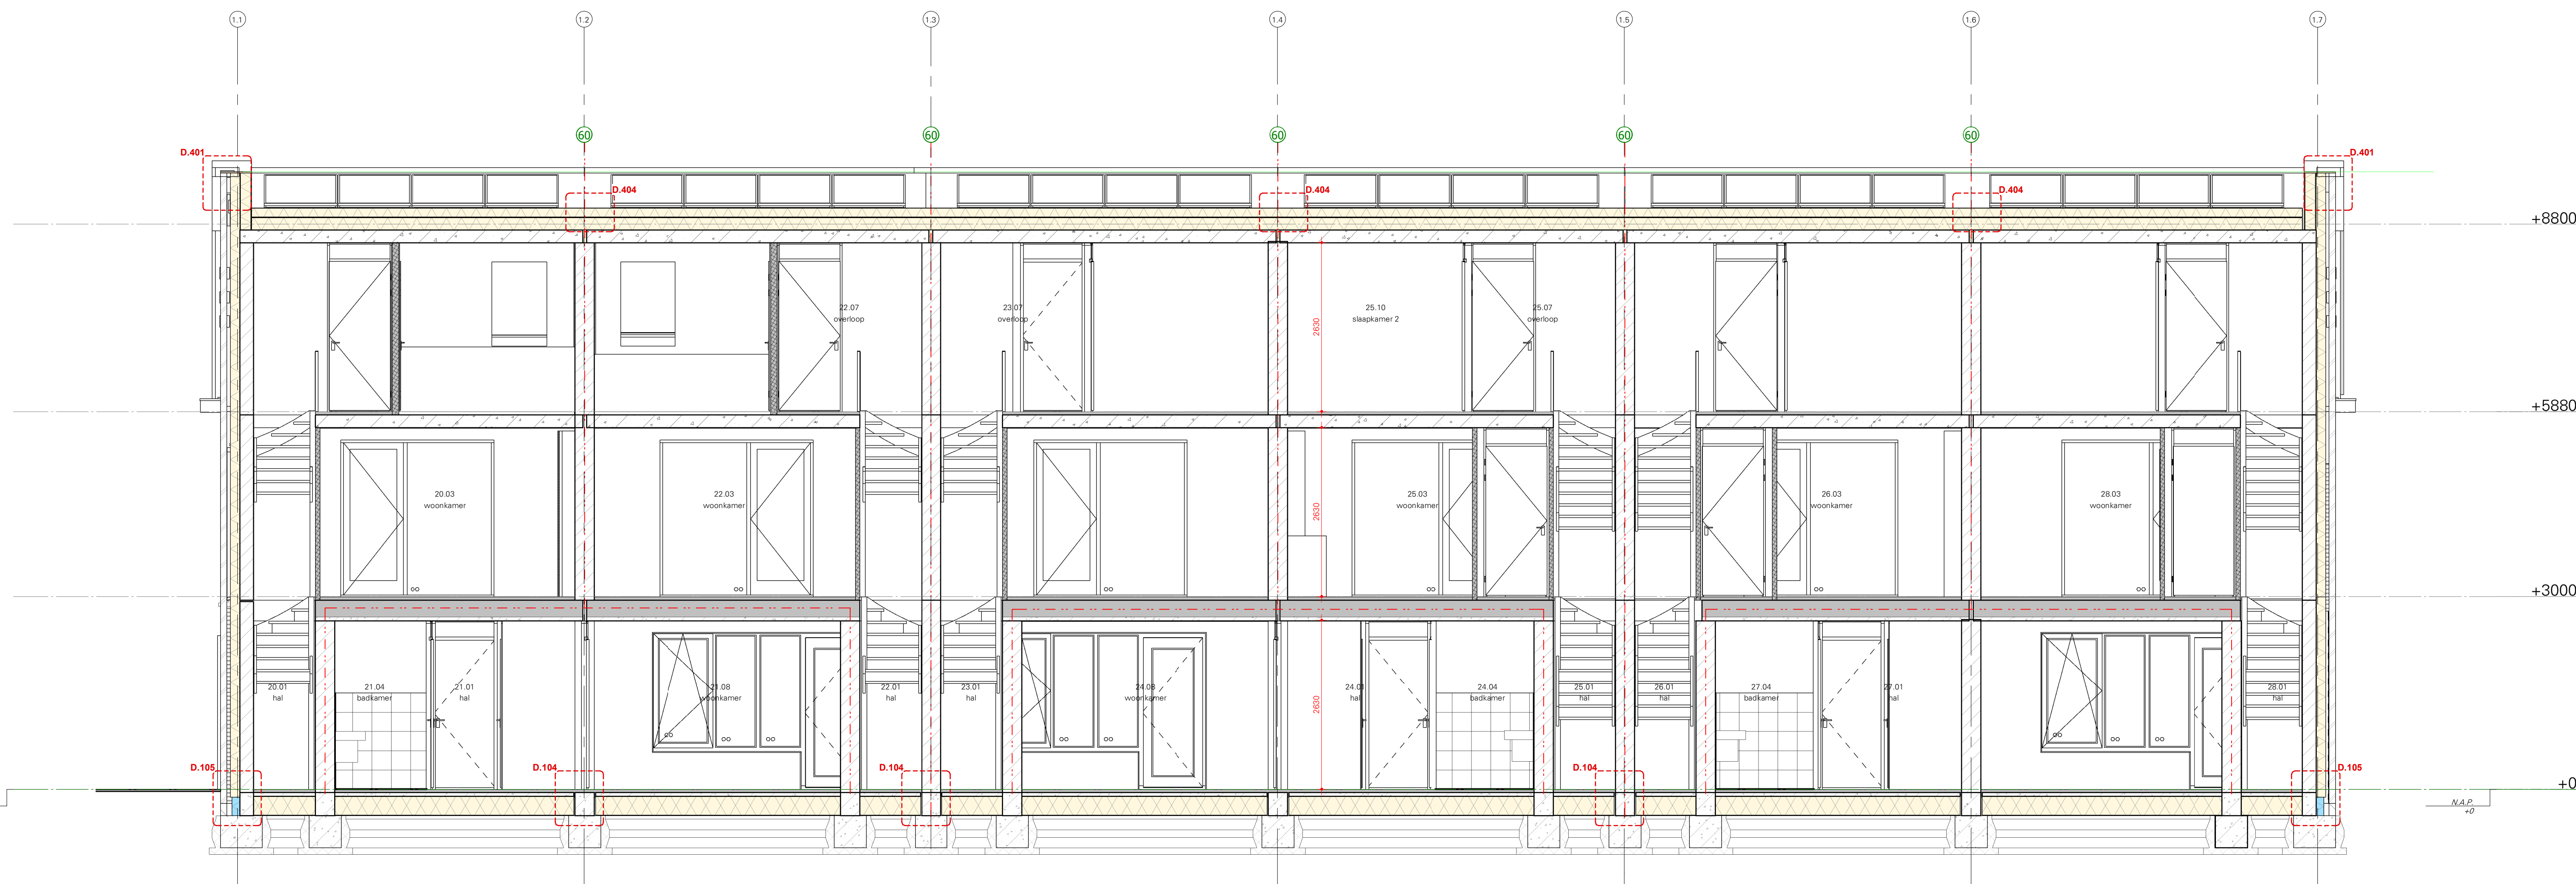


Doorsnede A - Blok 1

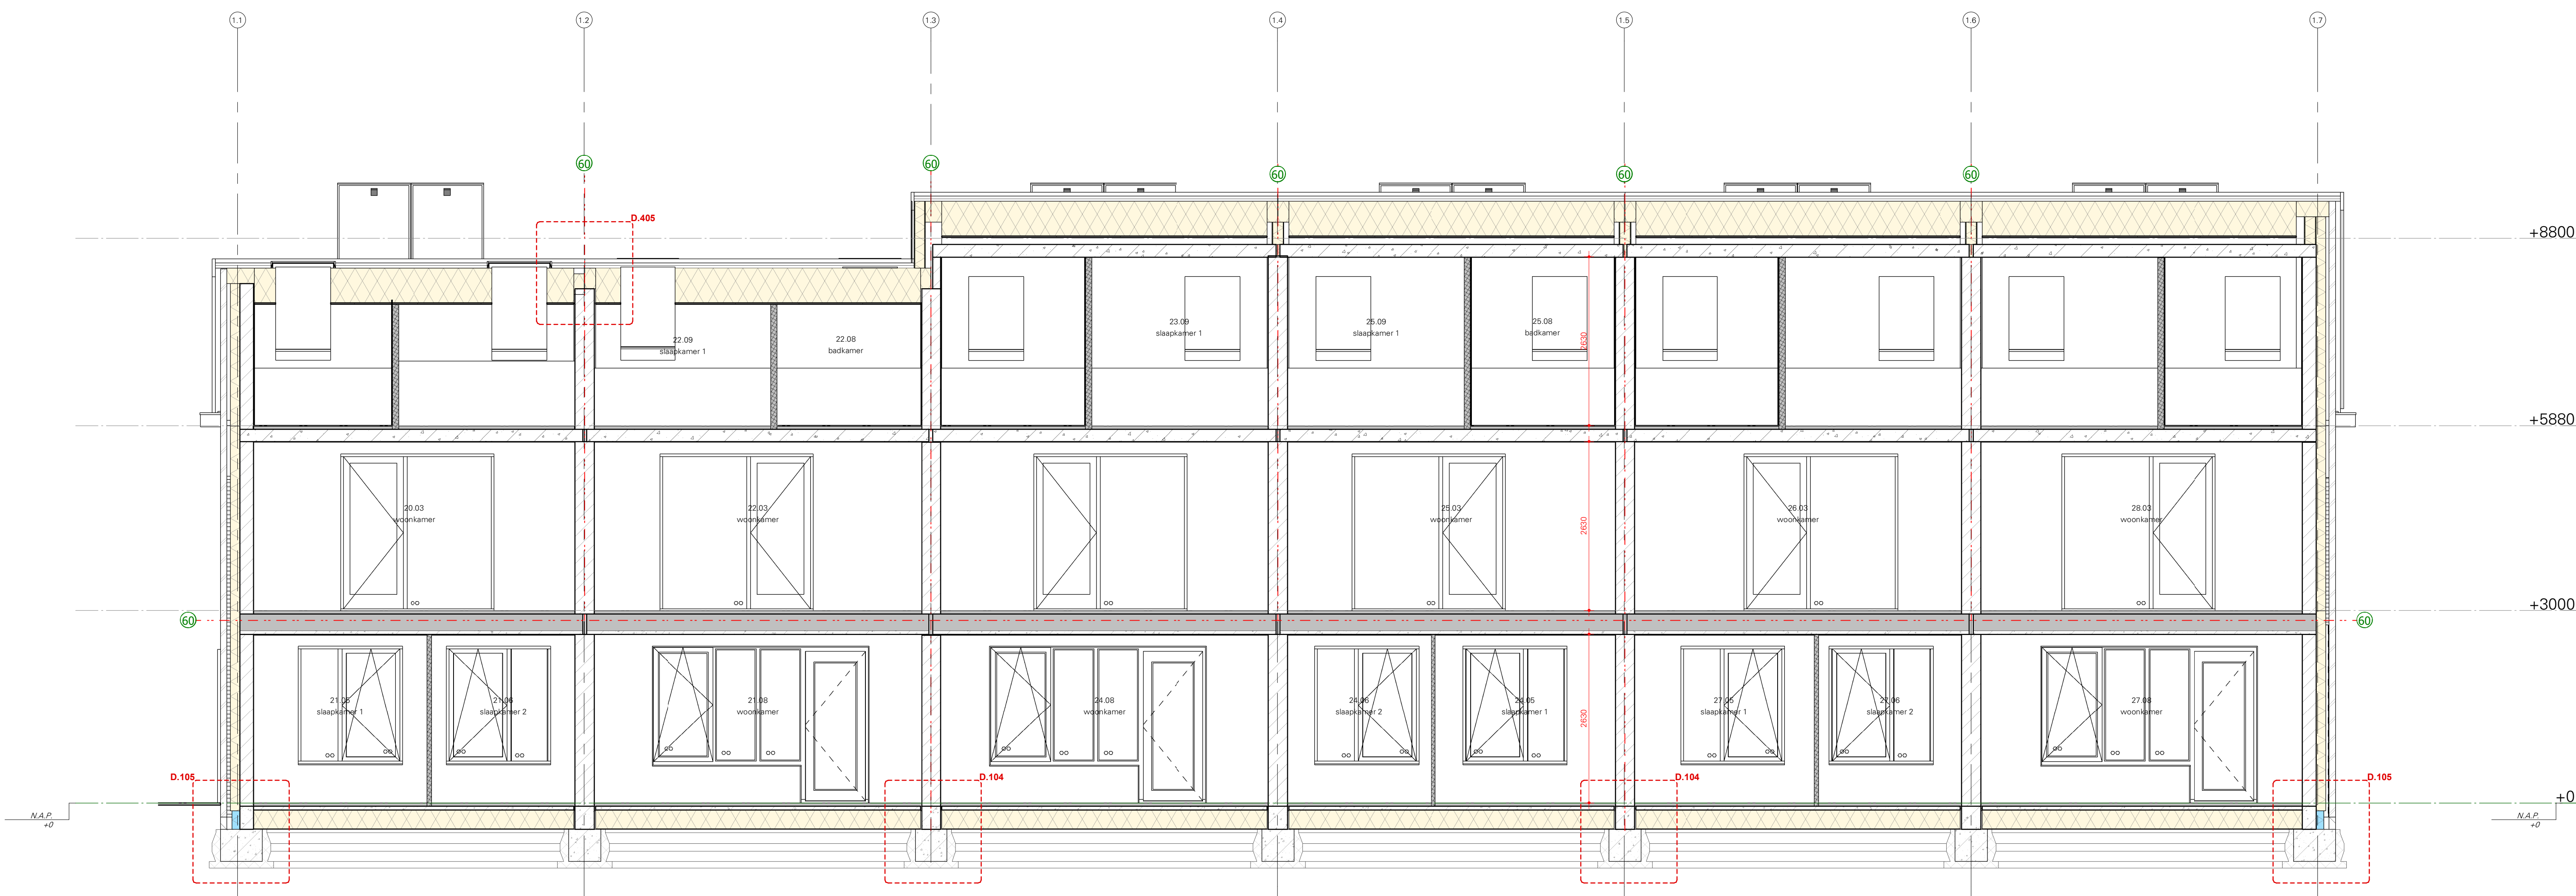

Doorsnede B - Blok 1

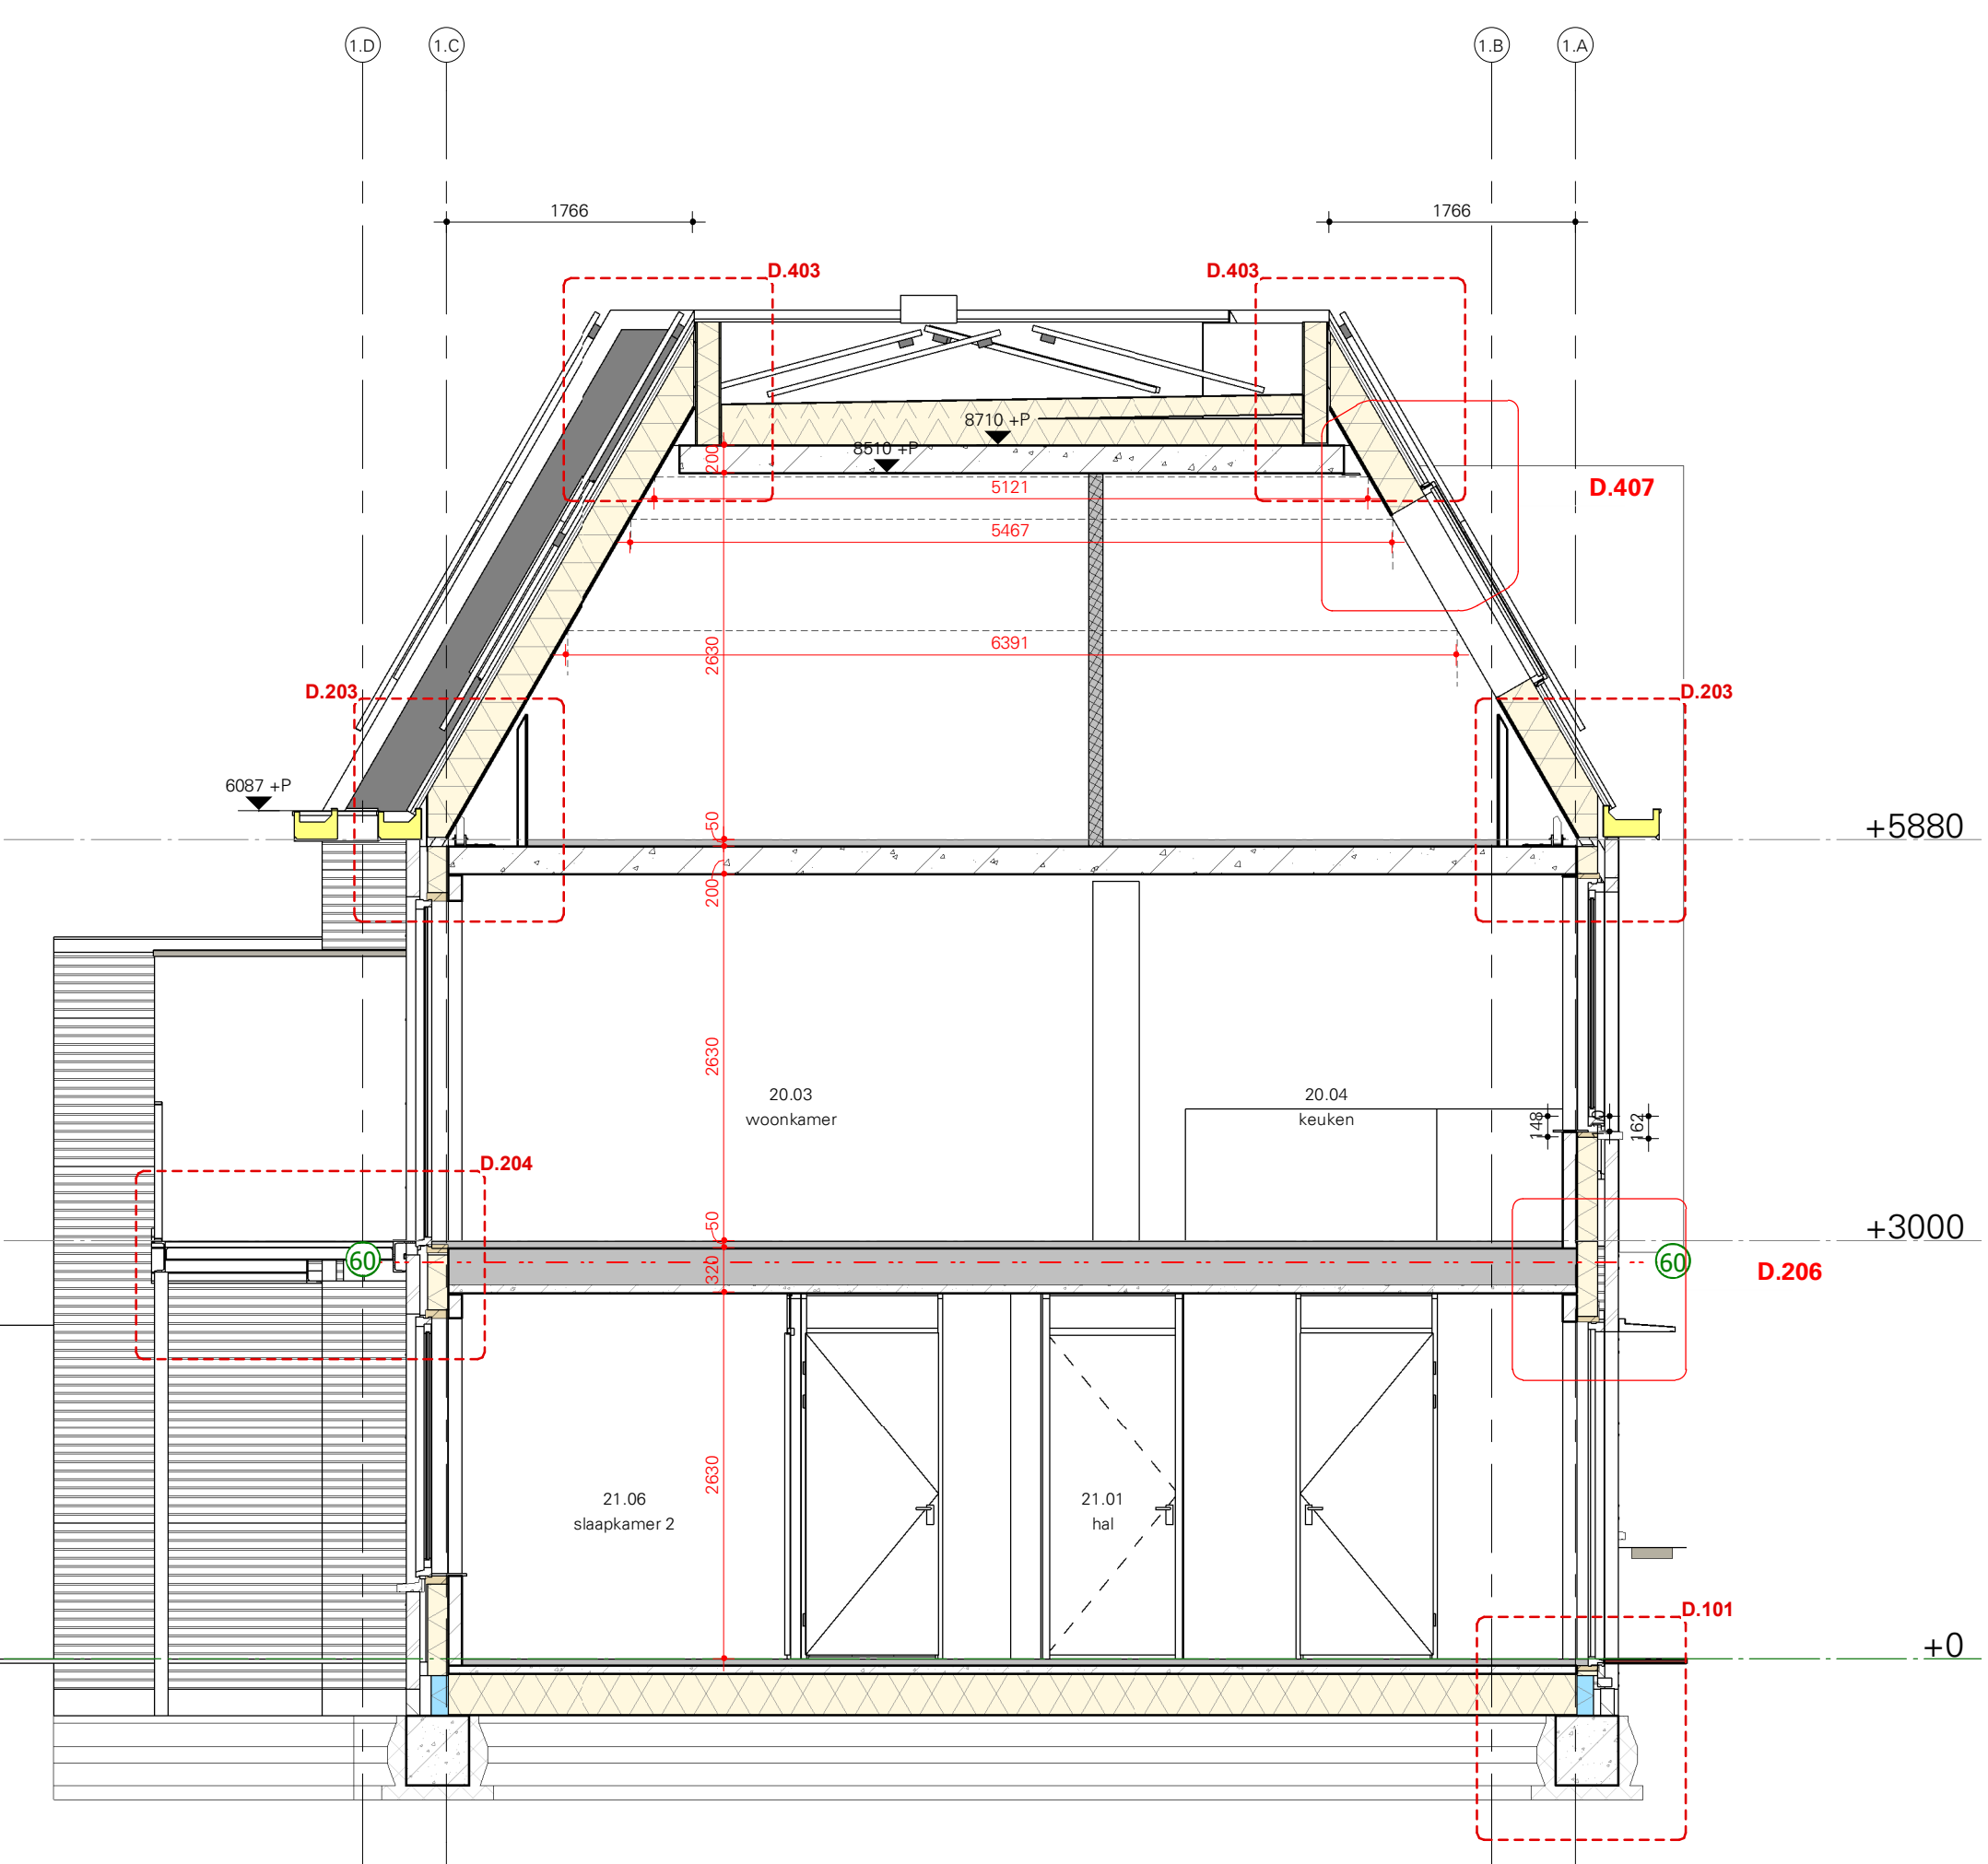

Doorsnede C - Blok 1

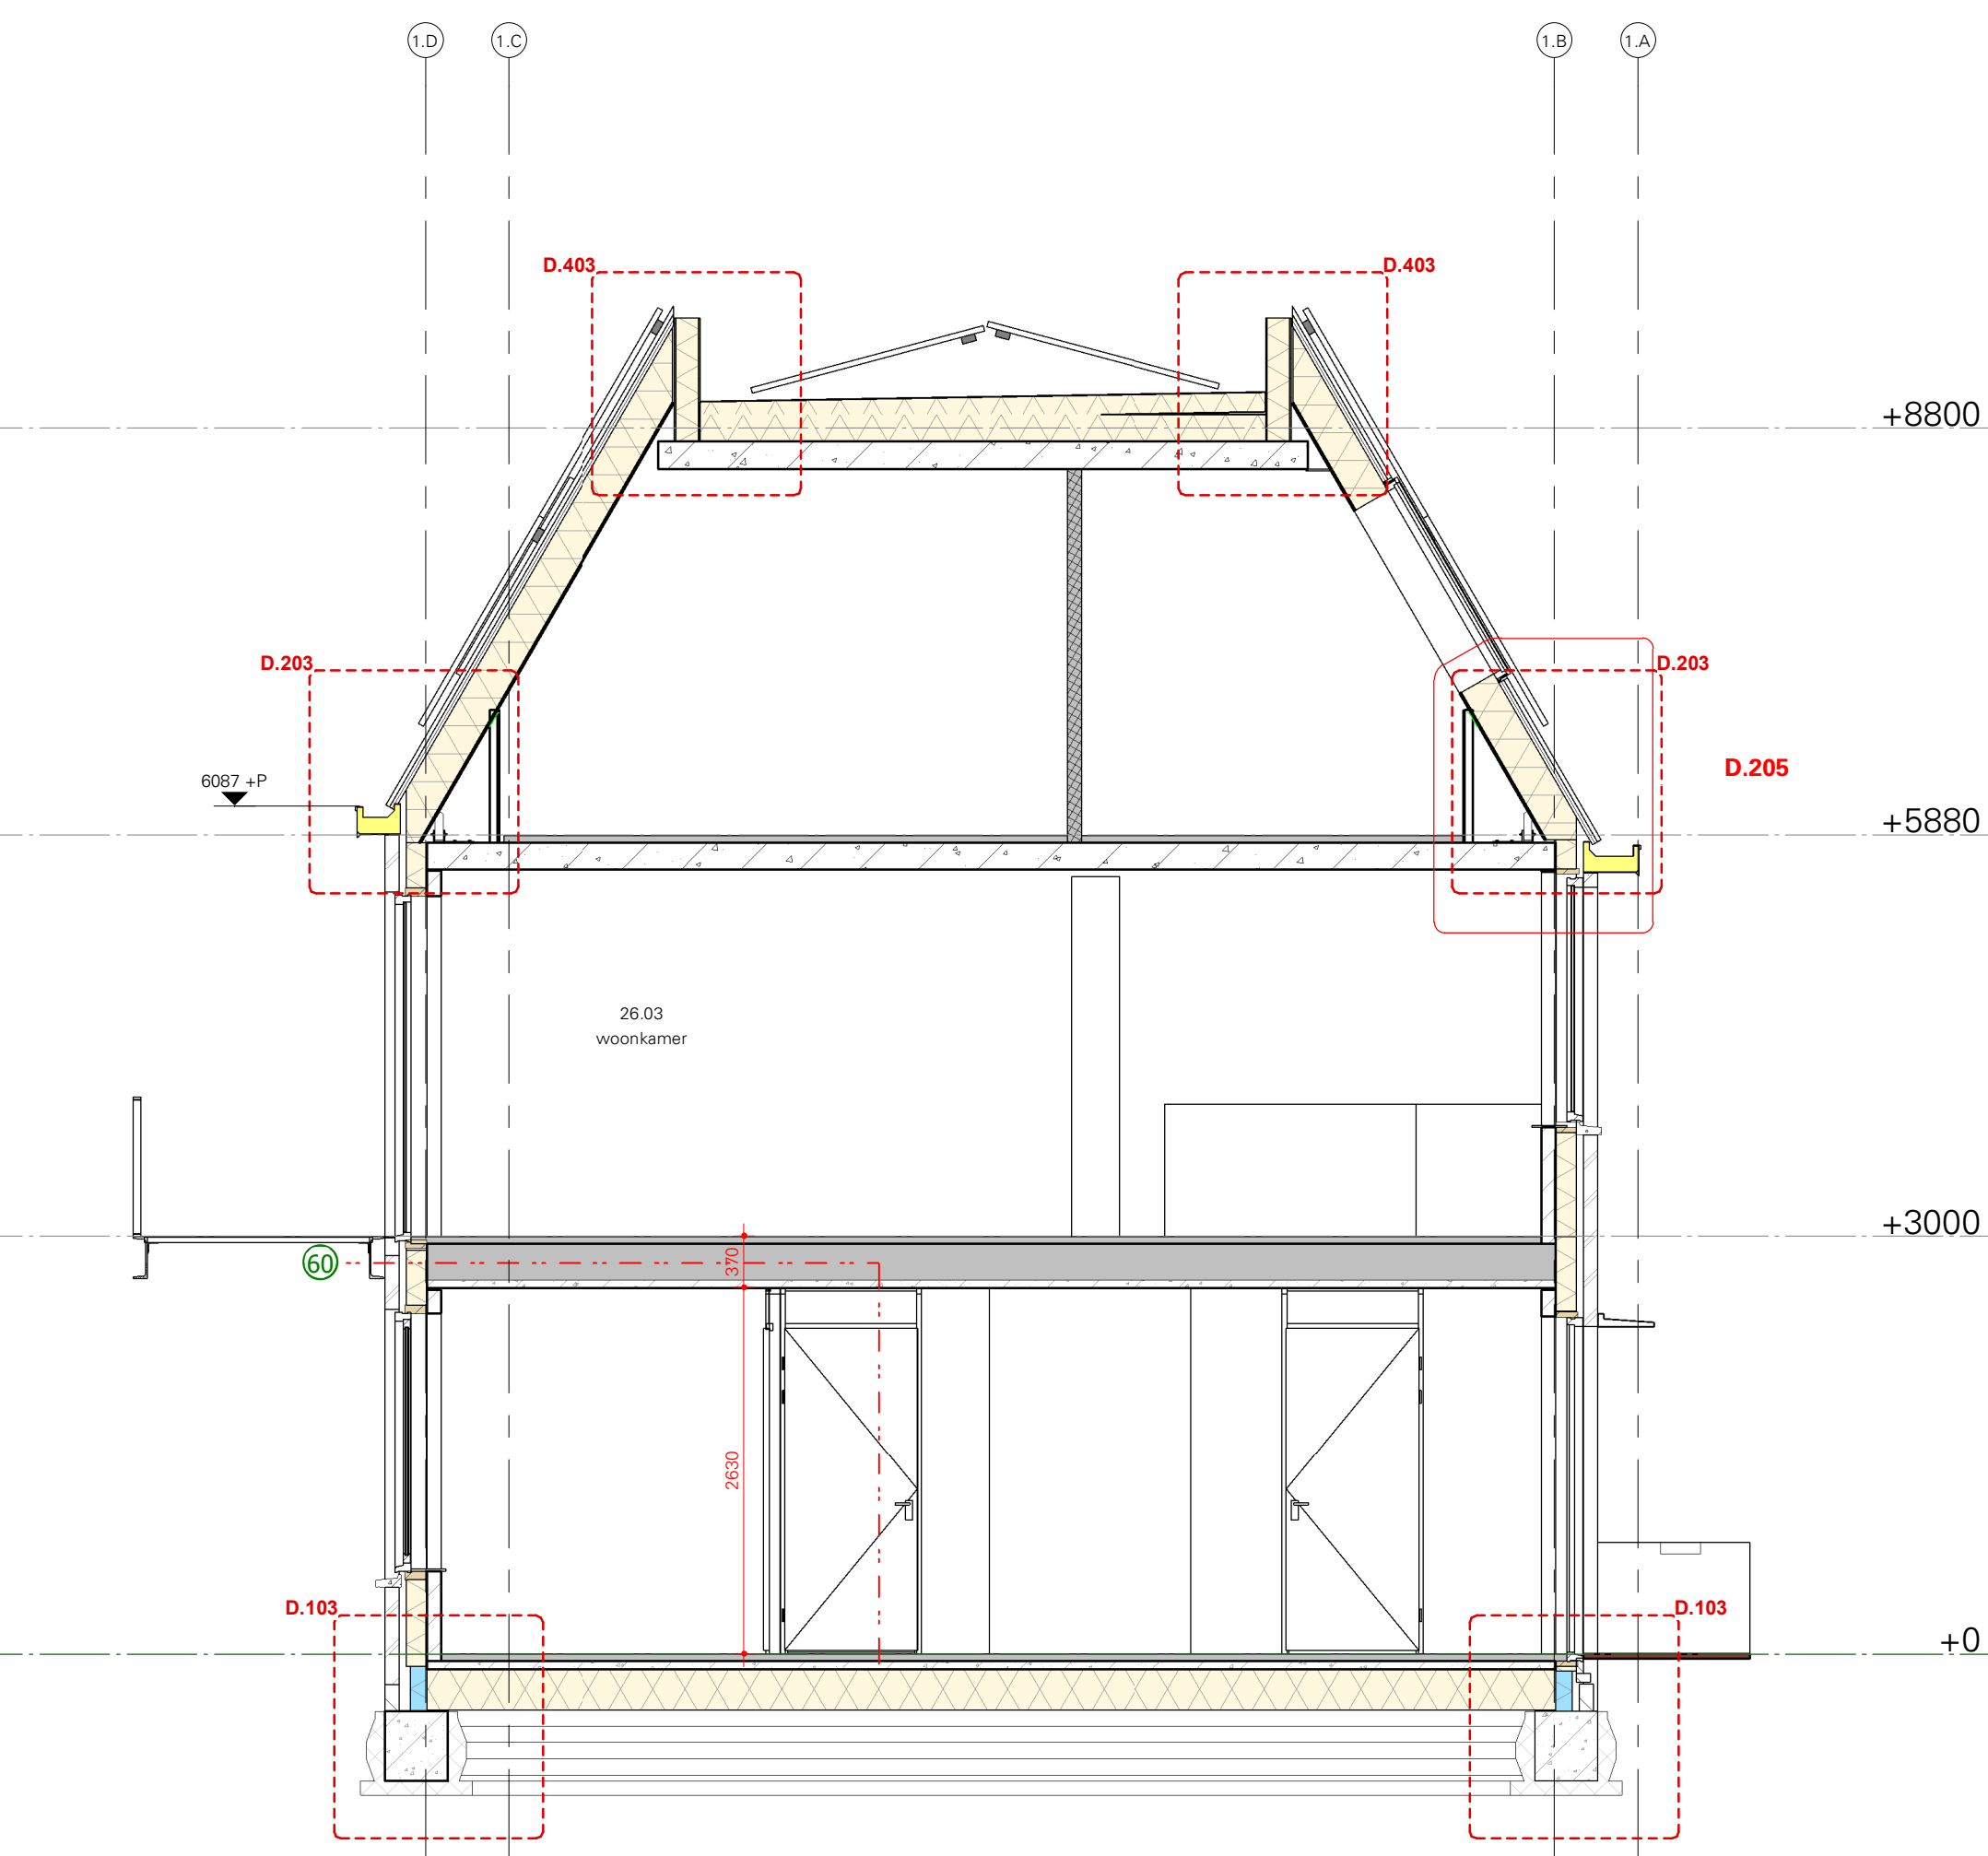

Doorsnede D - Blok 1

A 29-06-2023 Branscheidingen toegevoegd

L K S V D D a r c h i t e c t e n

uitvoeringsgereed ontwerp / definitief / UO-B25

project K1940 Anjerstraat
Woningen Anjerstraat Rozenstraat
Anjerstraat, 8261 LA, Kampen

opdrachtgever deltaWonen
Verallie 30, 8019 AD, Zwolle

onderwerp Doorsneden - Blok 1

datum 15-09-2023

gewijzigd

schaal 1:100

afmeting A2 - 1130x841

gekleurd

bestand Autodesks Docs/Kampen_Woningen Anjerstraat Rozenstraat
K1940/K1940_Anjerstraat_BVWK_R23.rvt