



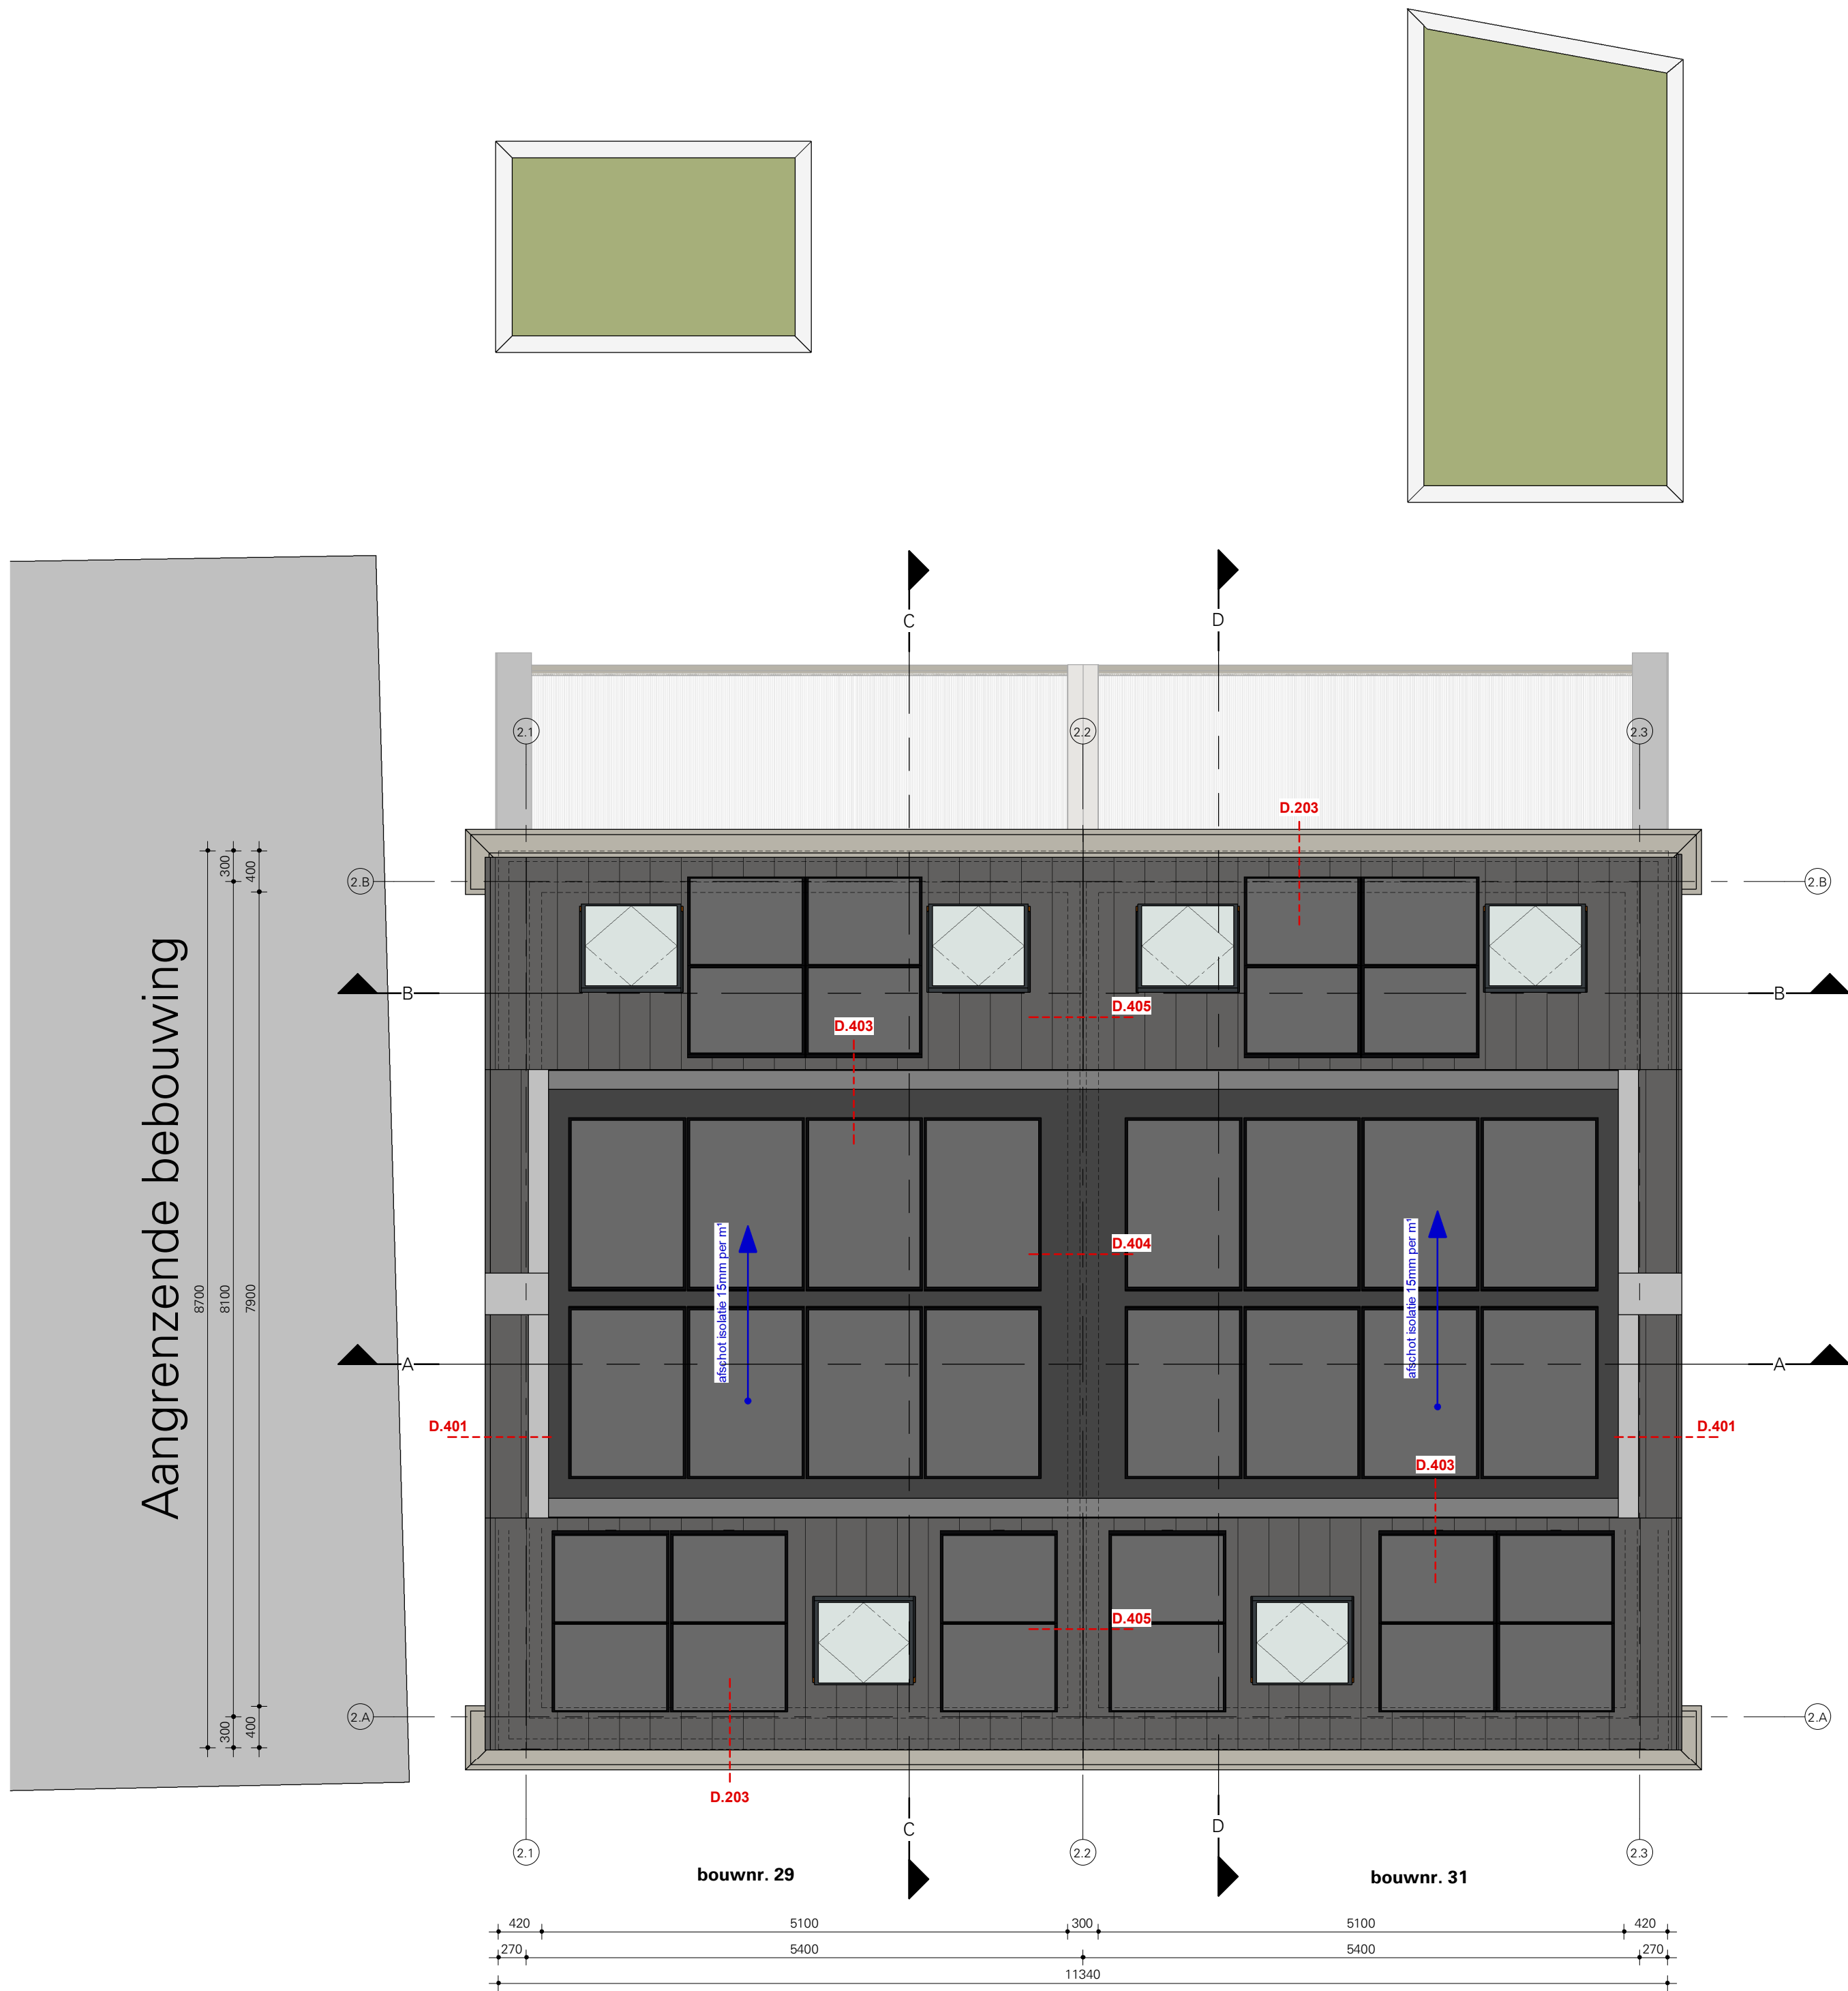

PV-panelen blok-2	
Omschrijving	Aantal
PV-paneel 1134x1722mm	36
	36

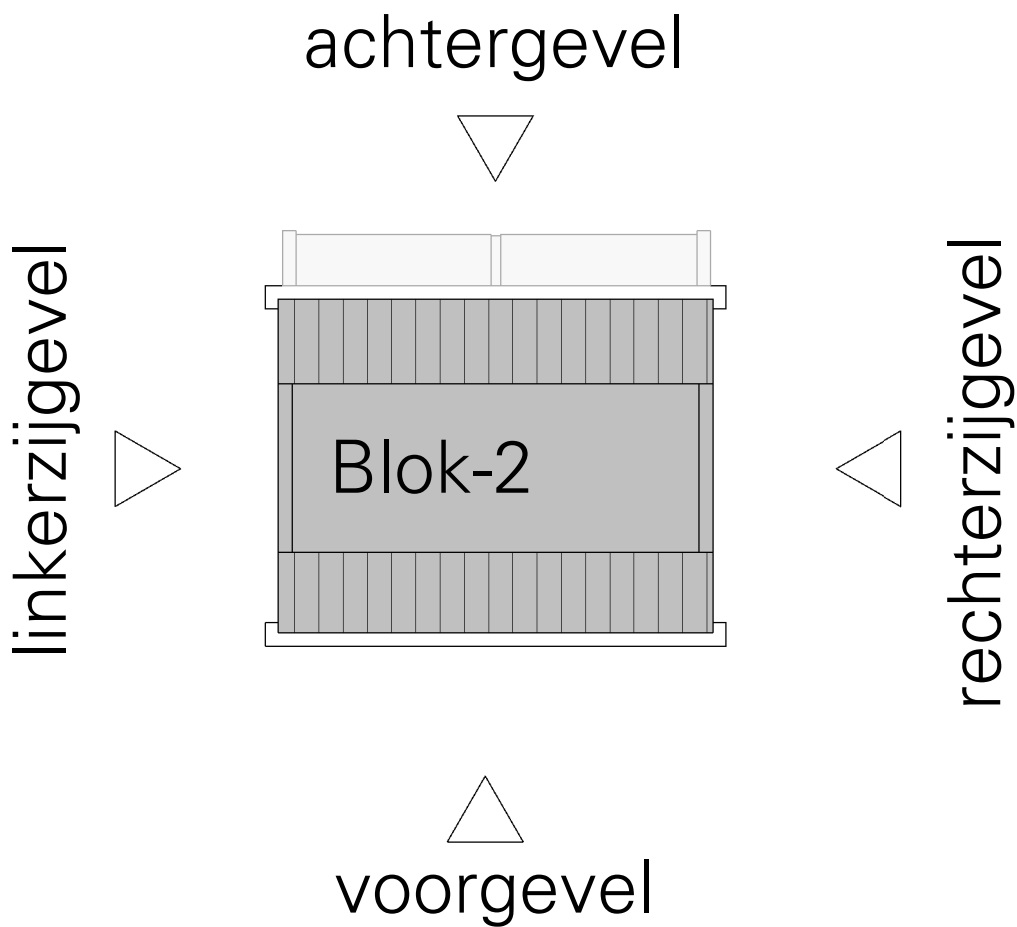

L K S V D D a r c h i t e c t e n

uitvoeringsgereed ontwerp / definitief / U0-B30

	project	K1940_Anjerstraat Woningen Anjerstraat Rozenstraat Anjerstraat, 8261 LA, Kampen
	opdrachtgever	deltaWonen Veerallee 30, 8019 AD, Zwolle
	onderwerp	Dakaanzicht - Blok 2
	datum	15-09-2023
	gewijzigd	1:50
	schaal	A1 - 841x594
	afmeting	
	getekend	
	bestand	Autodesk Docs://Kampen_Woningen Anjerstraat Rozenstraat (K1940)/K1940_Anjerstraat_BWK_R23.rvt