


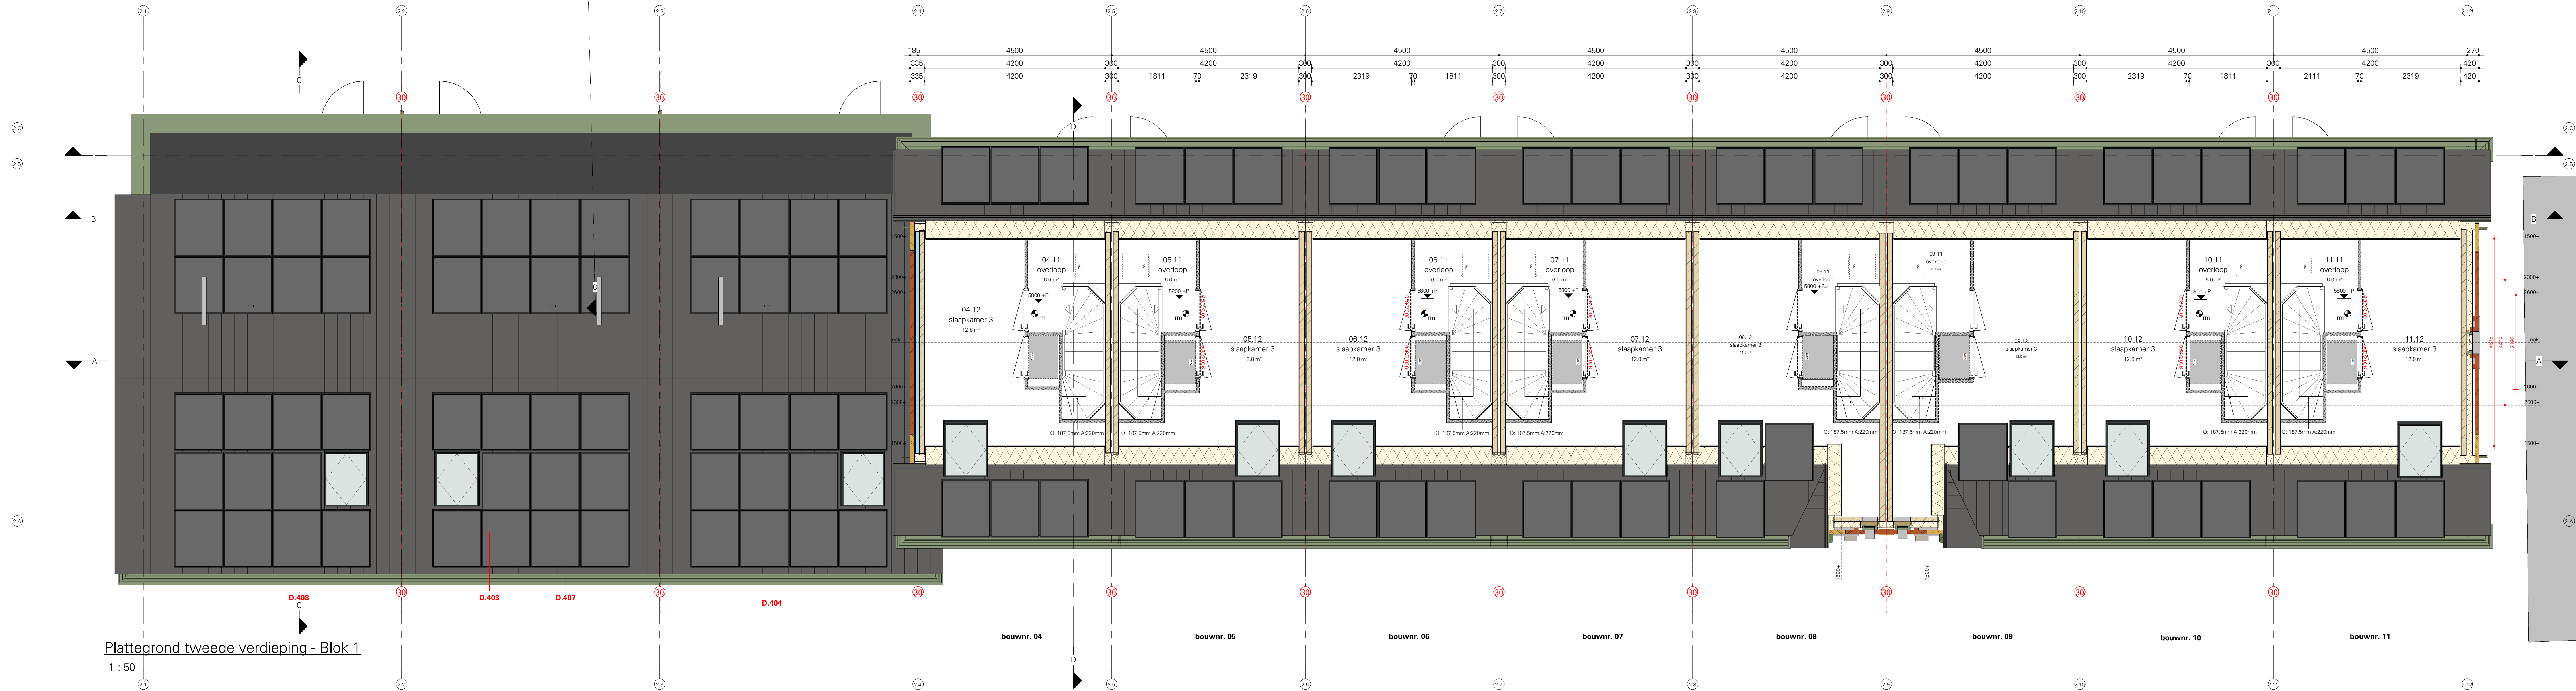

RENVOOI BOUWBESLUIT

algemene opmerkingen

- van toepassing zijnde regelgeving / richtlijnen: Bouwbesluit 2012
- Beton-, hout-, en staalconstructies alsmede wapening volgens berekening van de constructeur
- Staalconstructie-onderdelen welke in aanraking komen met de buitenlucht thermisch verzinken volgens NEN 1275 en ISO 1461
- Luchtverversing conform NEN 1067, zie ventilatieberekening
- Electriciteitsvoorzieningen volgens artikel 6.8 en 6.10 Bouwbesluit, uitvoering minimaal volgens NEN1010. De juiste plaats van de aansluitpunten volgens opgave opdrachtgever/directie
- Drinkwater-voorziening volgens artikel 6.12 en 6.14 Bouwbesluit, uitvoering volgens Model-aansluitwaarden voor drinkwater van de vereniging van exploitanten van waterleidingbedrijven in Nederland en KiWA-keur
- Peilhoogte (bk afgewerkte begane grondvloer); ??? + NAP
- Eerste verdieping = 2900 + peil
- Hoogte vloer = 5800 + peil
- Thermische isolatie: opgaande gevel: Rc=4,7m²/KW
begane grondvloer: Rc=3,7m²/KW
dakconstructie platdak: Rc=6,3m²/KW
dakconstructie hellend dak: Rc=6,3m²/KW
- Glas: geïsoleerd glas, HR++ volgens Beng-berekening
- Veiligheidsbeglazing conform bouwbesluit en NEN 3569
- Deuren, ramen en kozijnen in uitwendige scheidings-constructies, die volgens NEN 5087 bereikbaar zijn, hebben een volgens NEN5096 bepaalde inbraakwerendheid, die voldoet aan weerstandsklasse 2.
- Bescherming tegen ratten en muizen, geen openingen breder dan 0,01m, conform artikel 3.69
- Vierteronome sanitaire ruimten conform eisen art. 3.23 Bouwbesluit
- Alle beton-, staal- en houtconstructies volgens berekening en tekening constructeur
- Riolerings-, water-, electra- en ventilatieinstallatie volgens berekening en tekening installatieadviseur
- Alle maten in millimeters
- Alle maten en aantallen te controleren
- Alle binnendeurenkozijnen met een minimale vrije doorgang van 850x2300mm
- Alle binnendeuren vrij van vloer of dorpel volgens NPR 1088
- materkast - afmeting, indeling en leidingdoorvoeren conform NEN 2768
- Verankering dakbedekking volgens opgave fabrikant
- Tot platte van entree-deuren en de aansluitende gangen is het hoogteverschil maximaal 20mm
- Uitwerking op detailniveau is maatgevend

tekeningen dienen te worden gezien in samenhang met documenten:

- tekeningen en berekeningen constructie
- bouwfysica en brandveiligheid conform rapportage
- Aflevering van Schieffelen, Zwolle
- Invent, Beilen

ruimte annotatie

01.01
woonkamer
6m²

bouwnummer - ruimtenummer
ruimtenaam
oppervlakte in m²

RENVOOI

ENTREE

de toegang tot de woning

- geïsoleerde spouwmuur 420mm, opbouw van binnen naar buiten:
 - kalkzandsteen, dikte 120mm
 - isolatie, Rc totaal > 4,7m²/KW
 - schoonmestelwerk geventileerd rood/zwart, halfsteensverband

- geïsoleerde spouwmuur 400mm, opbouw van binnen naar buiten:
 - kalkzandsteen, dikte 100mm
 - isolatie, Rc totaal > 4,7m²/KW
 - schoonmestelwerk geventileerd bruin/wit, halfsteensverband

- woningsscheidende wand:
 - kalkzandsteen, dikte 120mm
 - luchtspouw 60mm
 - kalkzandsteen, dikte 120mm

- cellenbeton, dikte 70 en 100mm

- rood aangegeven zijde, wand voorzien van tegelwerk tot onderkant plafond

- ruimte voorzien van vloertegels

- opstelplaats wasmachine

- opstelplaats Nilen (warmtepomp lucht - lucht | balansventilatie met warmterugwinning)

- 30 minuten brandwerende scheidingsconstructie, NEN 6068 + WRD Ra & R200

- rookmelder cf. NEN 2555

- beldrukker

- opstelplaats koelkast

- WV

- Nilen

- 30











