



PV-panelen blok-2		
Beschrijving	Aantal	
PV-panelen 150x1722mm	185	
	185	

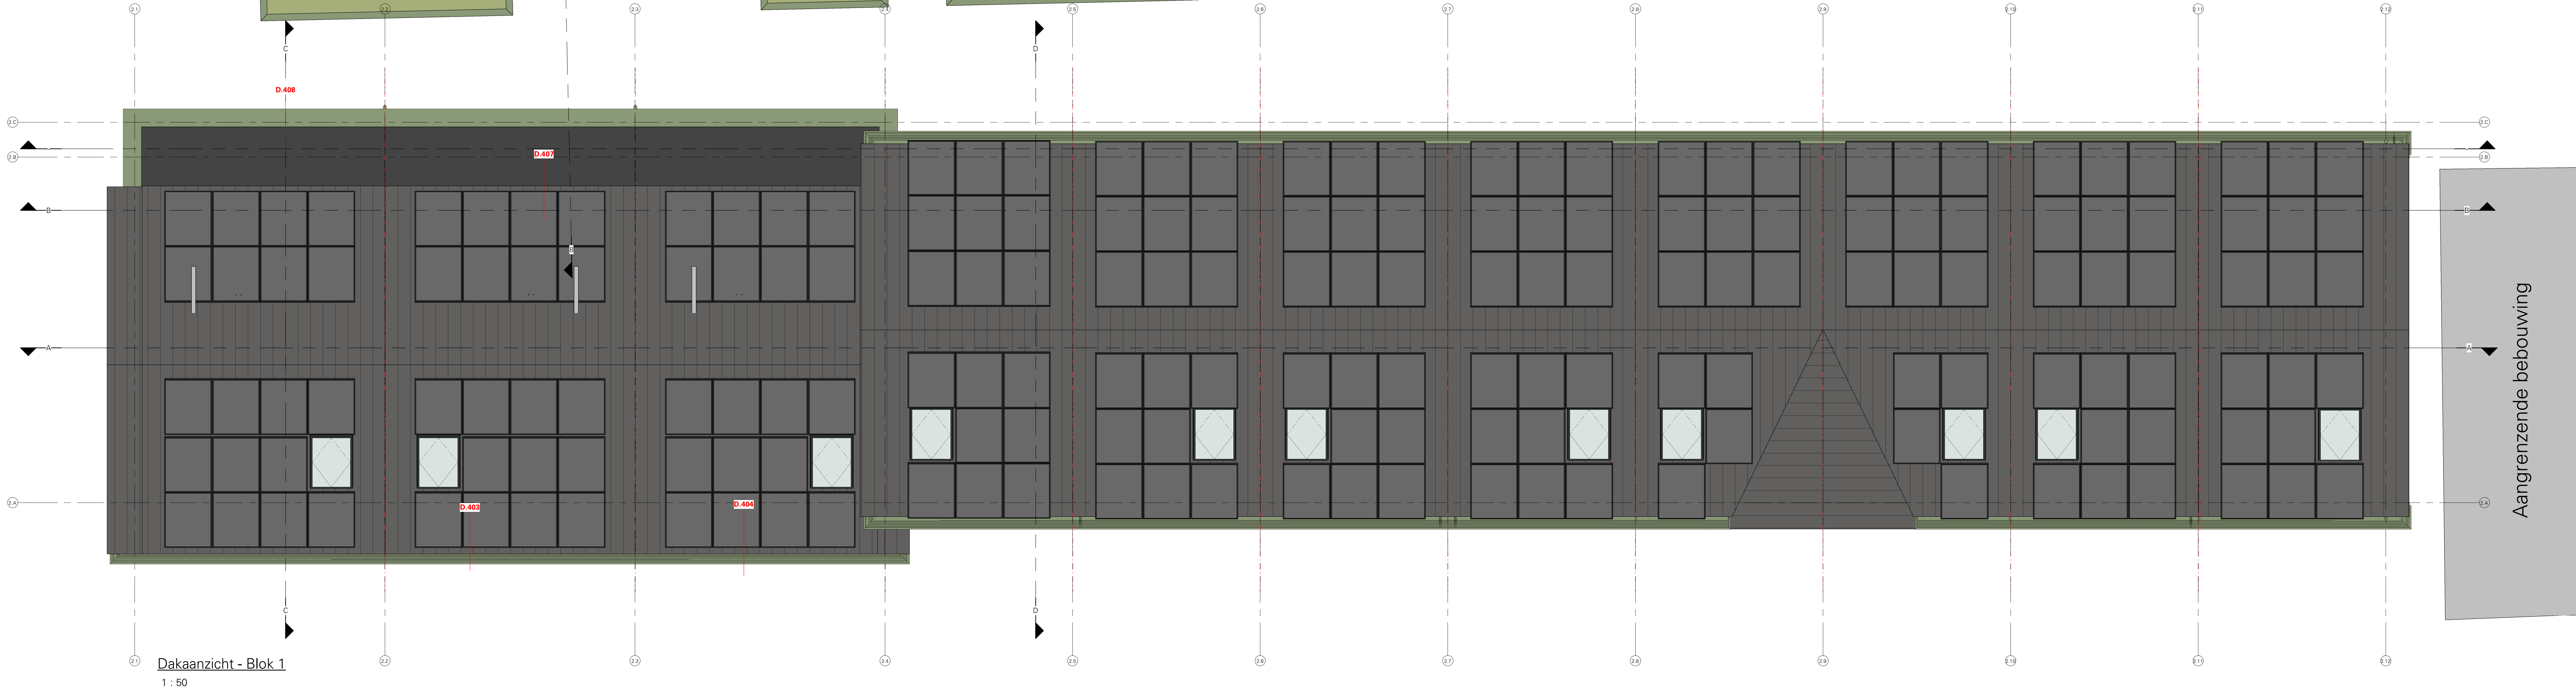

Dakaanzicht - Blok 1
1 : 50

linkerzijgevel

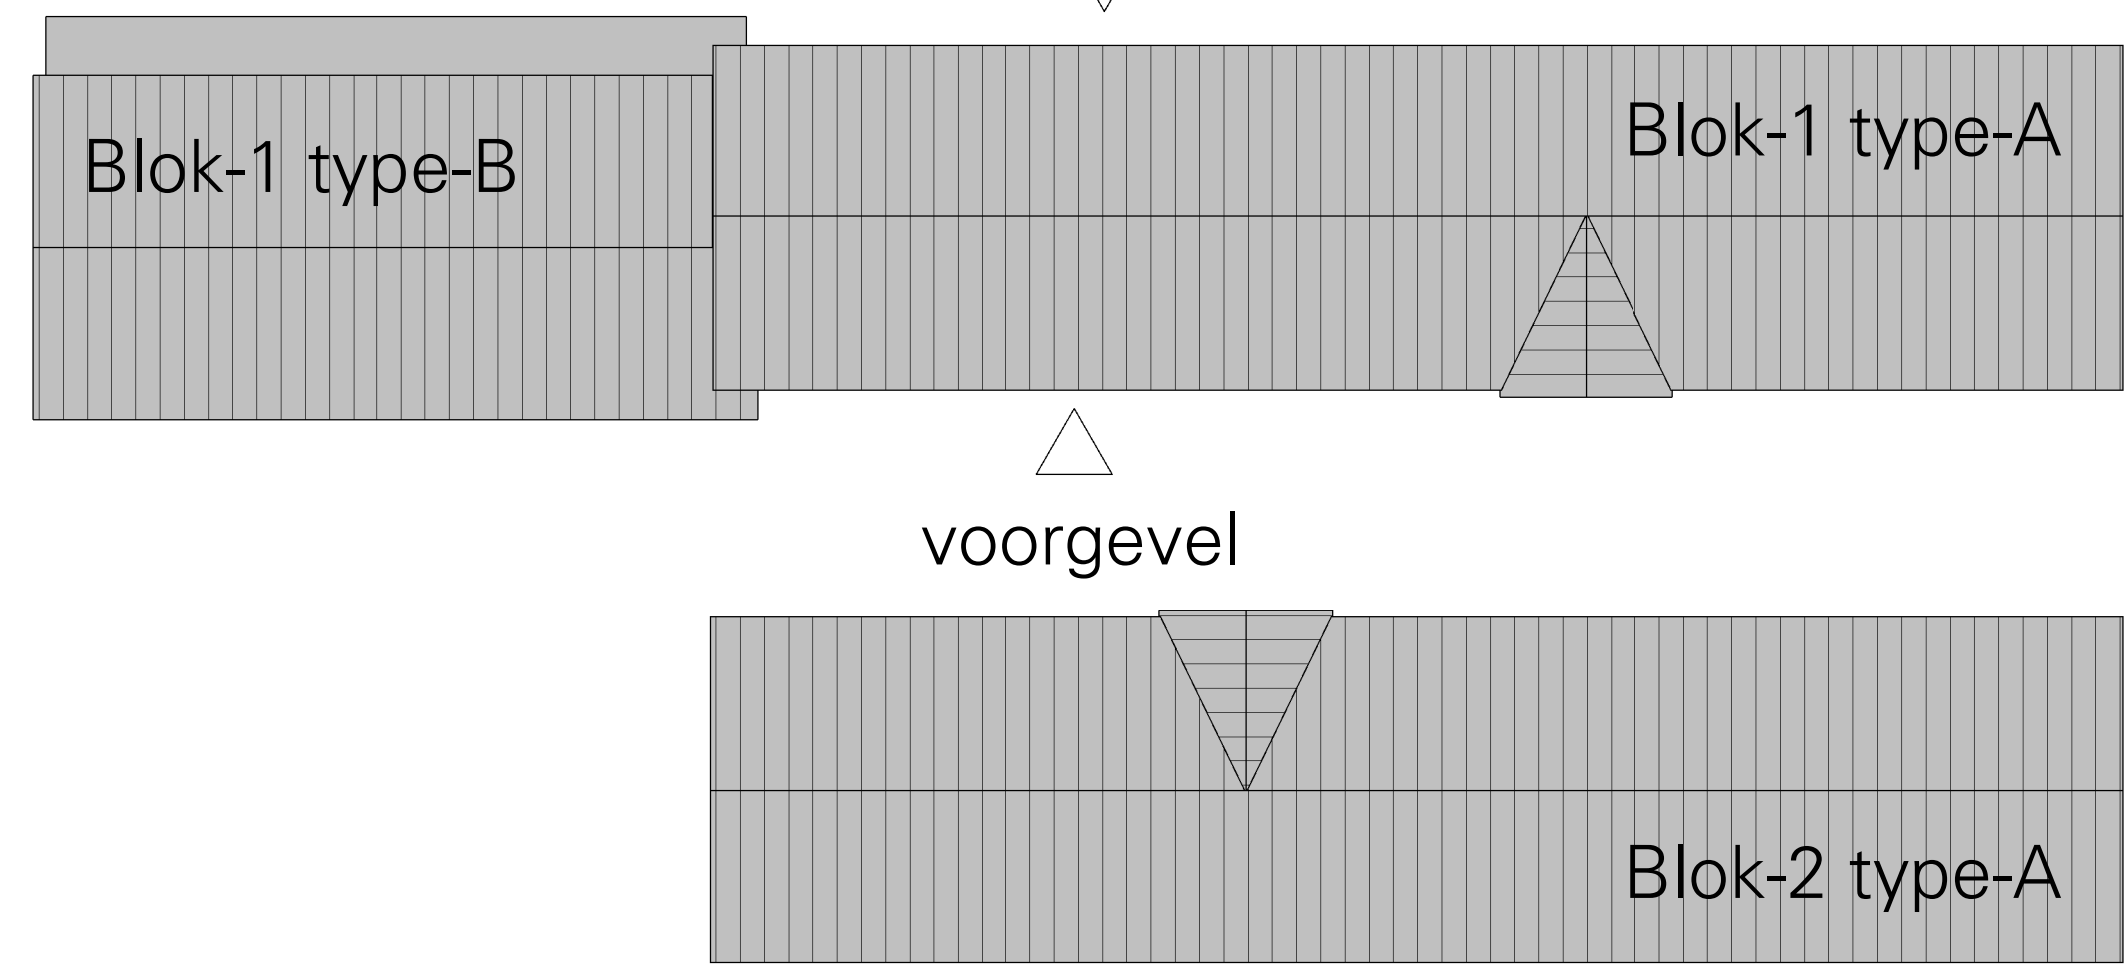

rechterzijgevel

L K S V D D a r c h i t e c t e n

definitief ontwerp / definitief / D0-B04

project K1940_Rozenstraat
Woningen Anjerstraat Rozenstraat
Rozenstraat, 8261 KW, Kampen

opdrachtgever deltaWonen
Veerallee 30, 8019 AD Zwolle

onderwerp Dakaanzicht - Blok 1

datum 23-03-2023
gewijzigd
schaal 1:50
afmeting A1 - 1280x594
getekend
bestand Autodesk Docs://Kampen_Woningen Anjerstraat Rozenstraat
(K1940)/K1940_Rozenstraat_BVVK_R23.rvt