


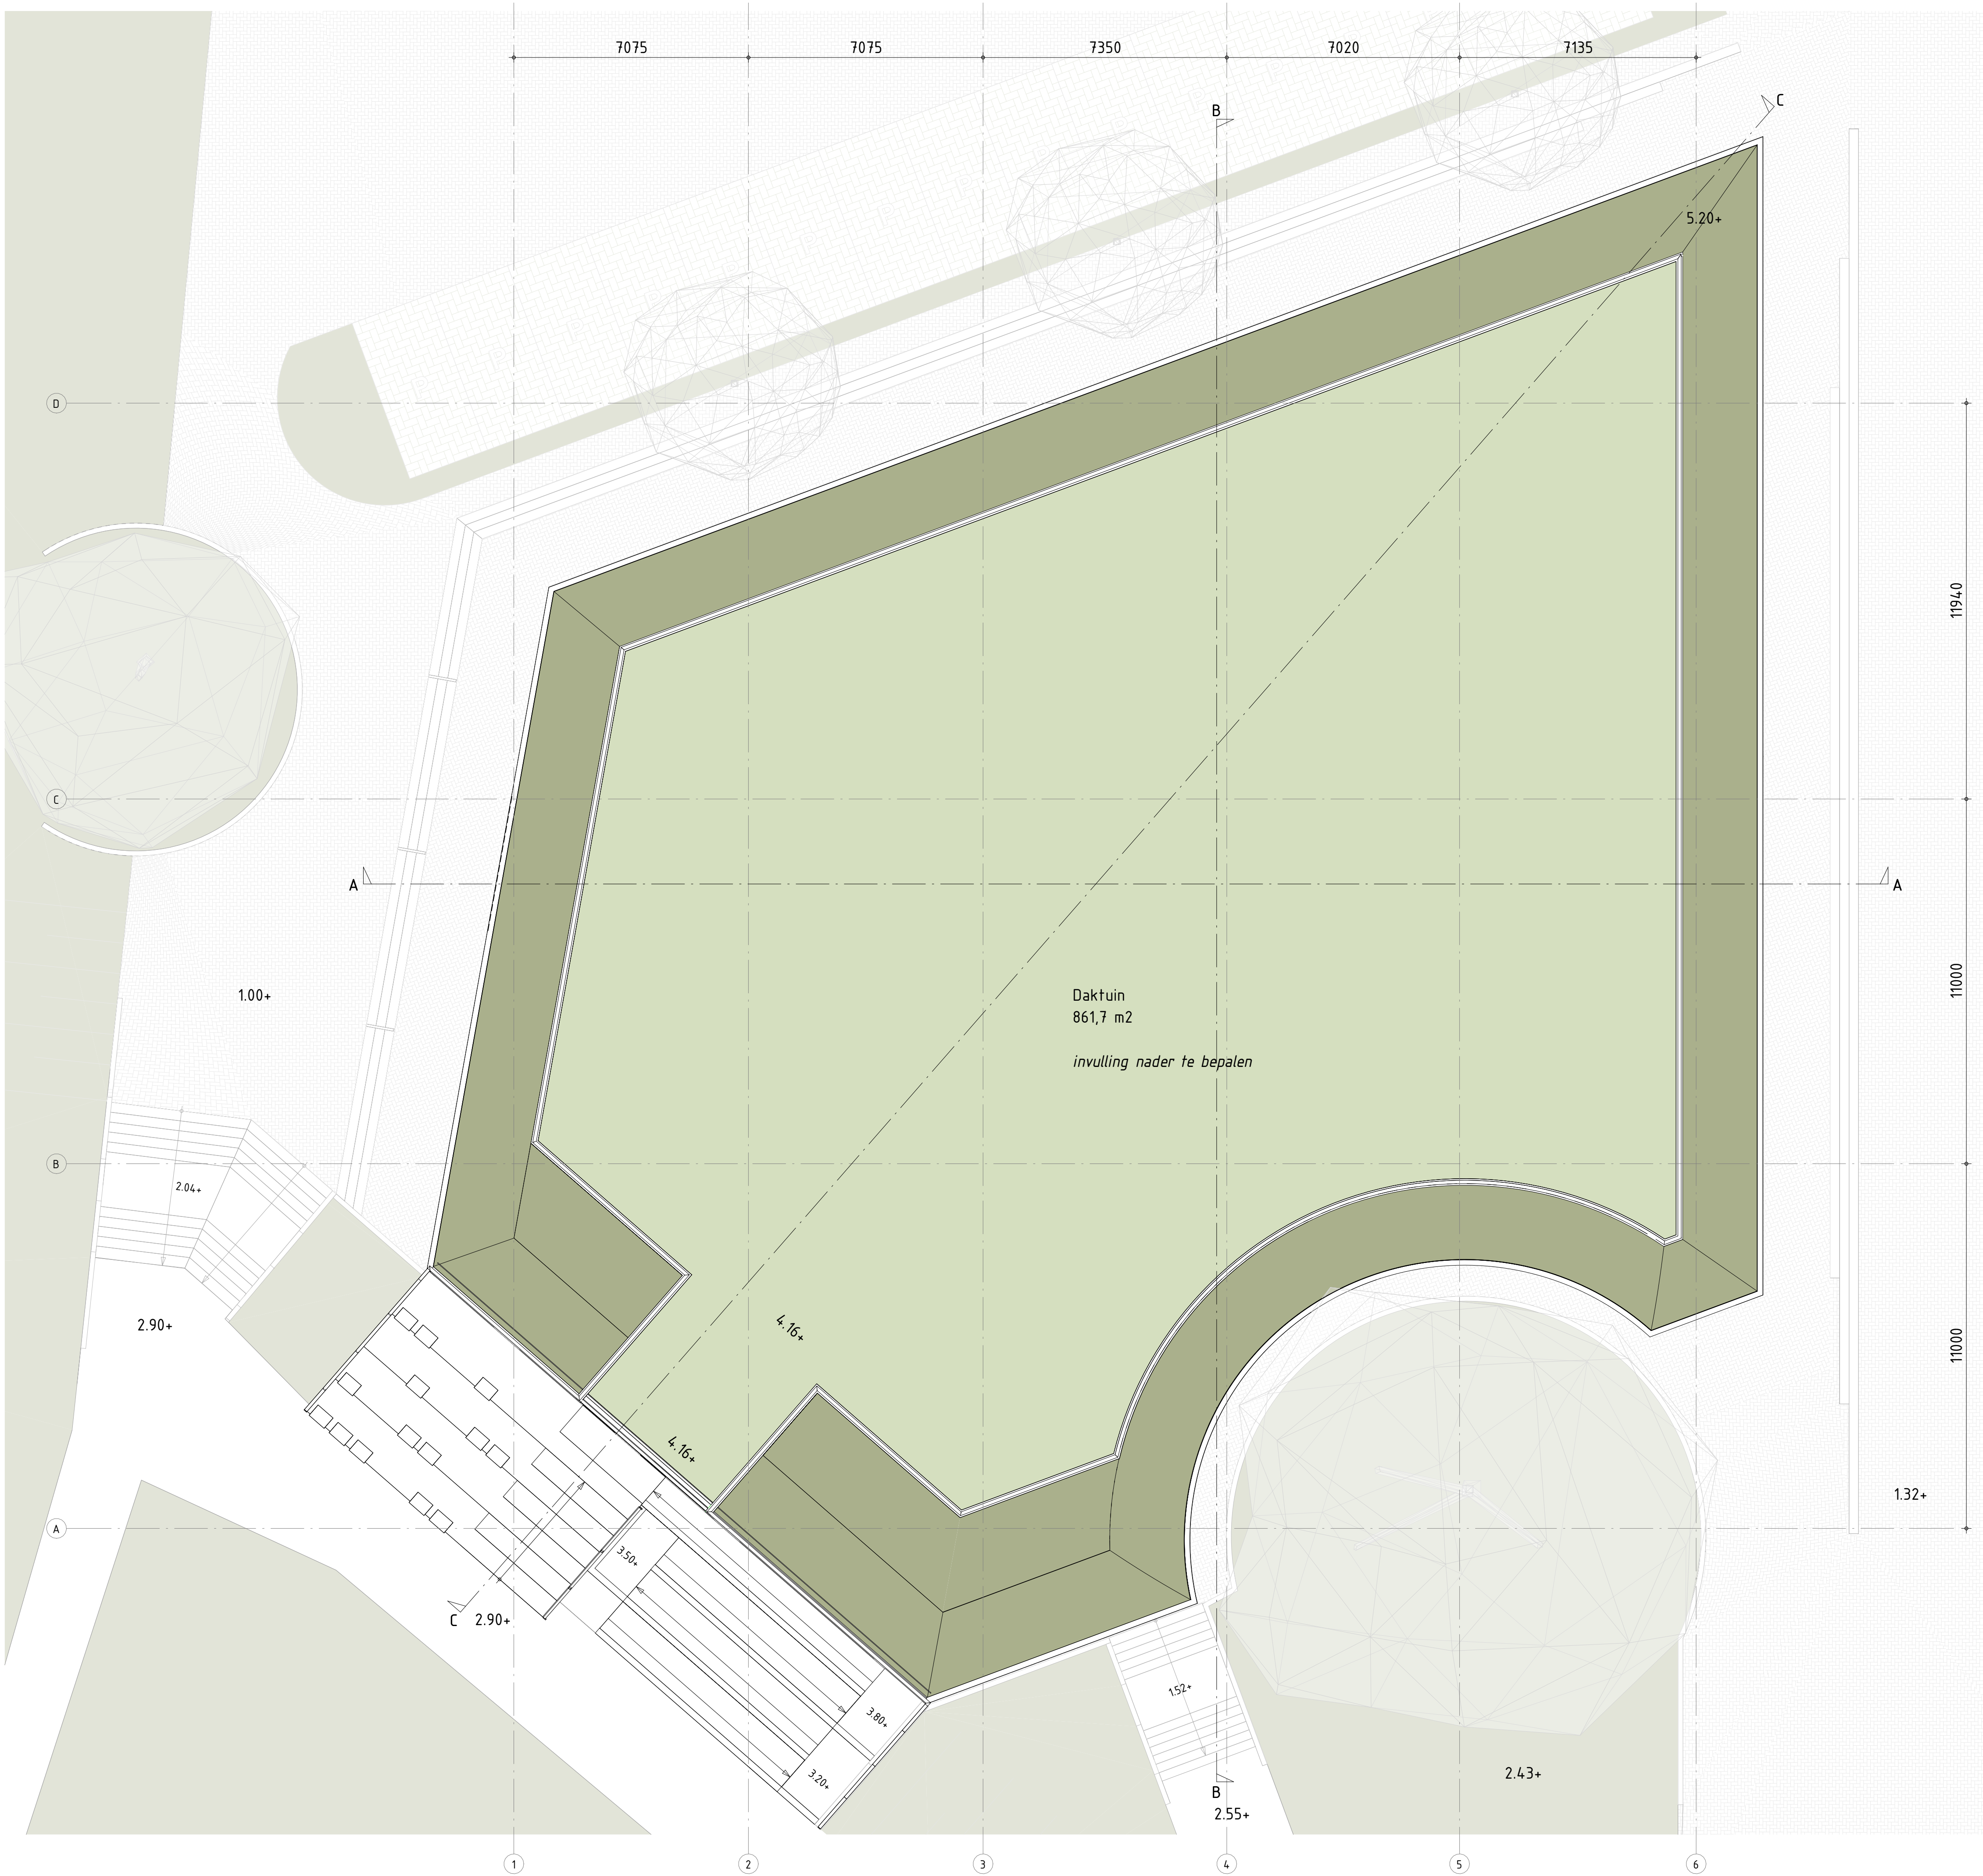

RENVOOI

peil tov NAP = 500 mm

ihwg beton

prefab beton

staal

grond/substraat

drainage

vegetatie

bitumen

bestrating

landschap

cortenstaal

beplanting

gras

hoogtemaat

500 +P

peilmaat

omschrijving wijziging	datum	getekend
	E	
	D	
	C	
	B	
	A	

Pieters

BOUWKUNDE

Pieters Bouwkunde

Cruquiusweg 98-S

1019 AJ Amsterdam

020-3050949

info@bouwkunde@pieters.net

www.pietersbouwkunde.nl

project

Fietsenstalling, Kampen

opdrachtgever

Gemeente Kampen

architect

TLU Landschapsarchitecten

onderwerp

Dakoverzicht fietsenstalling

formaat

A1

schaal

1 : 100

datum

14-04-2023

fase

Omgevingsvergunning

projectleider

J.M. de Boer

tekenaar

SA

projectnr.

1123045

tekeningnr.

OV-301

getekend

wijz.

-