


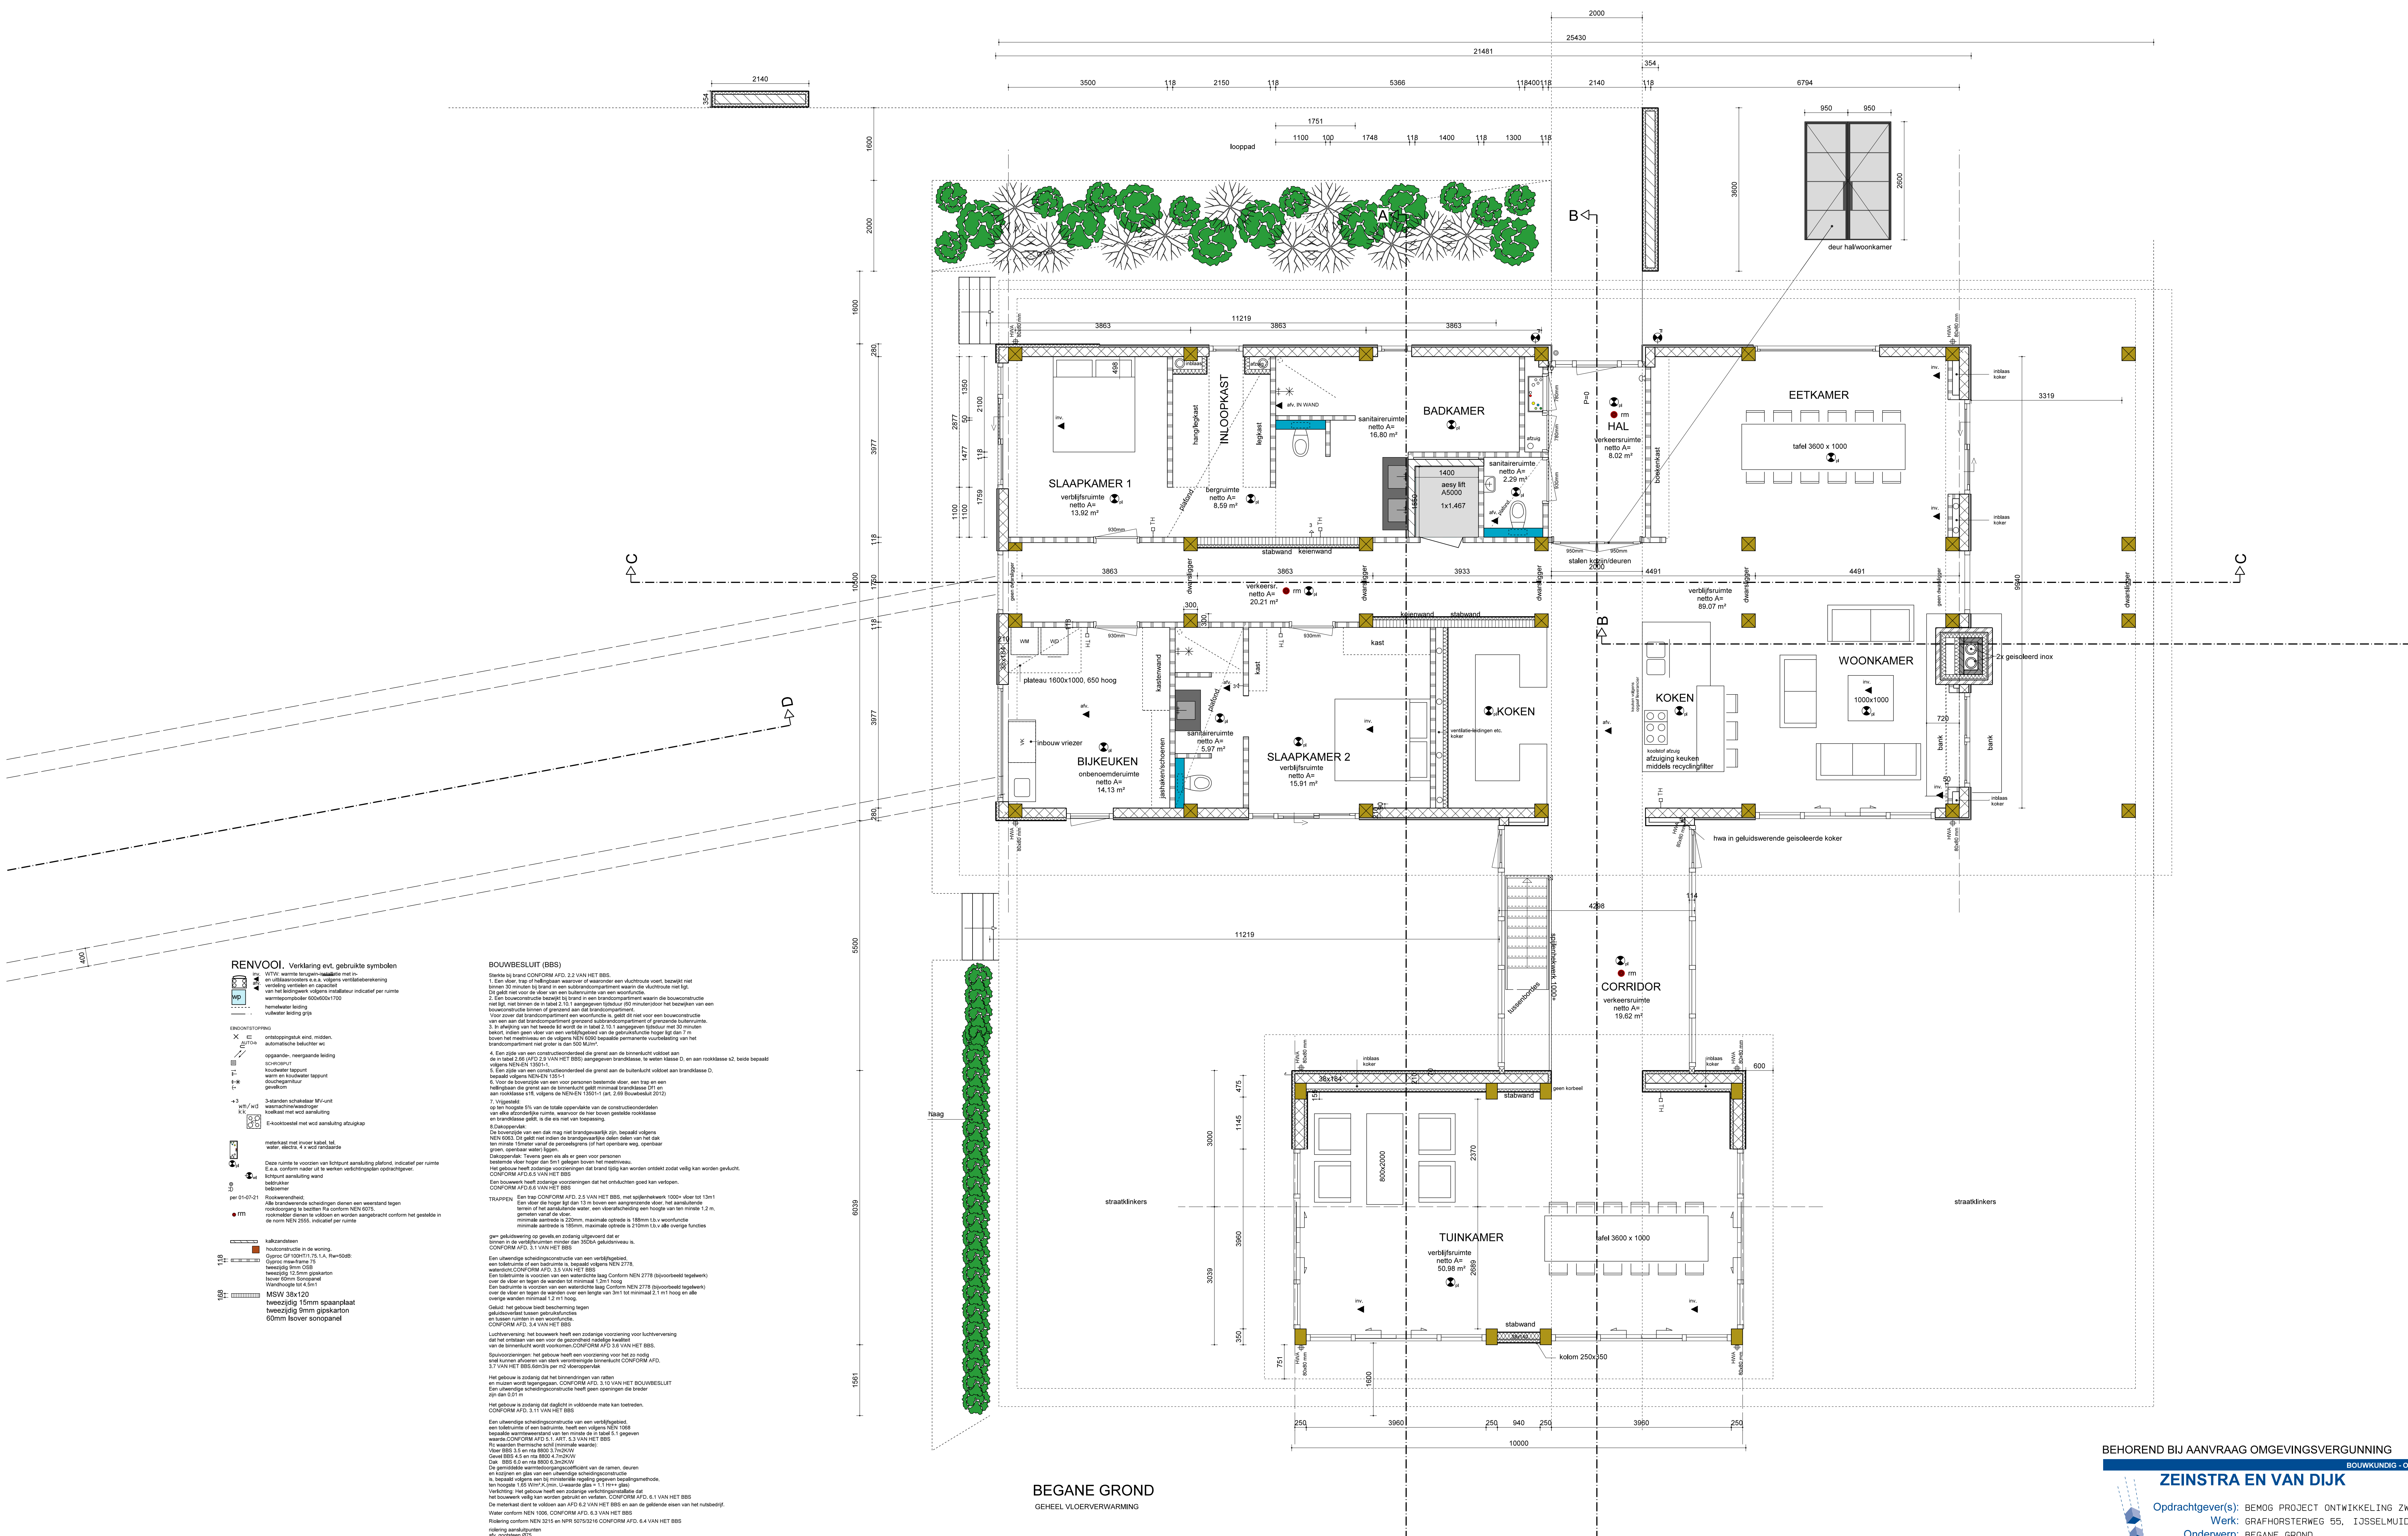

BEGANE GROND
GHEHEEL VLOERVERWARMING

BEHOOREND BIJ AANVRAAG OMGEVINGSVERGUNNING

ZEINSTRA EN VAN DIJK

Oprachtgever(s): BEMO PROJECT ONTWIKKELING ZWOLLE
Onderwerp: BEGANE GROND
Getekend: C. M. Z. Datum: 24-05-2022
Revisie A: 22-12-22 D: B: E: C: F:
Schaal: 1: 50

Werknummer: 212309
Bladnummer: BA-02
Formaat: A1

Gecontroleerd: