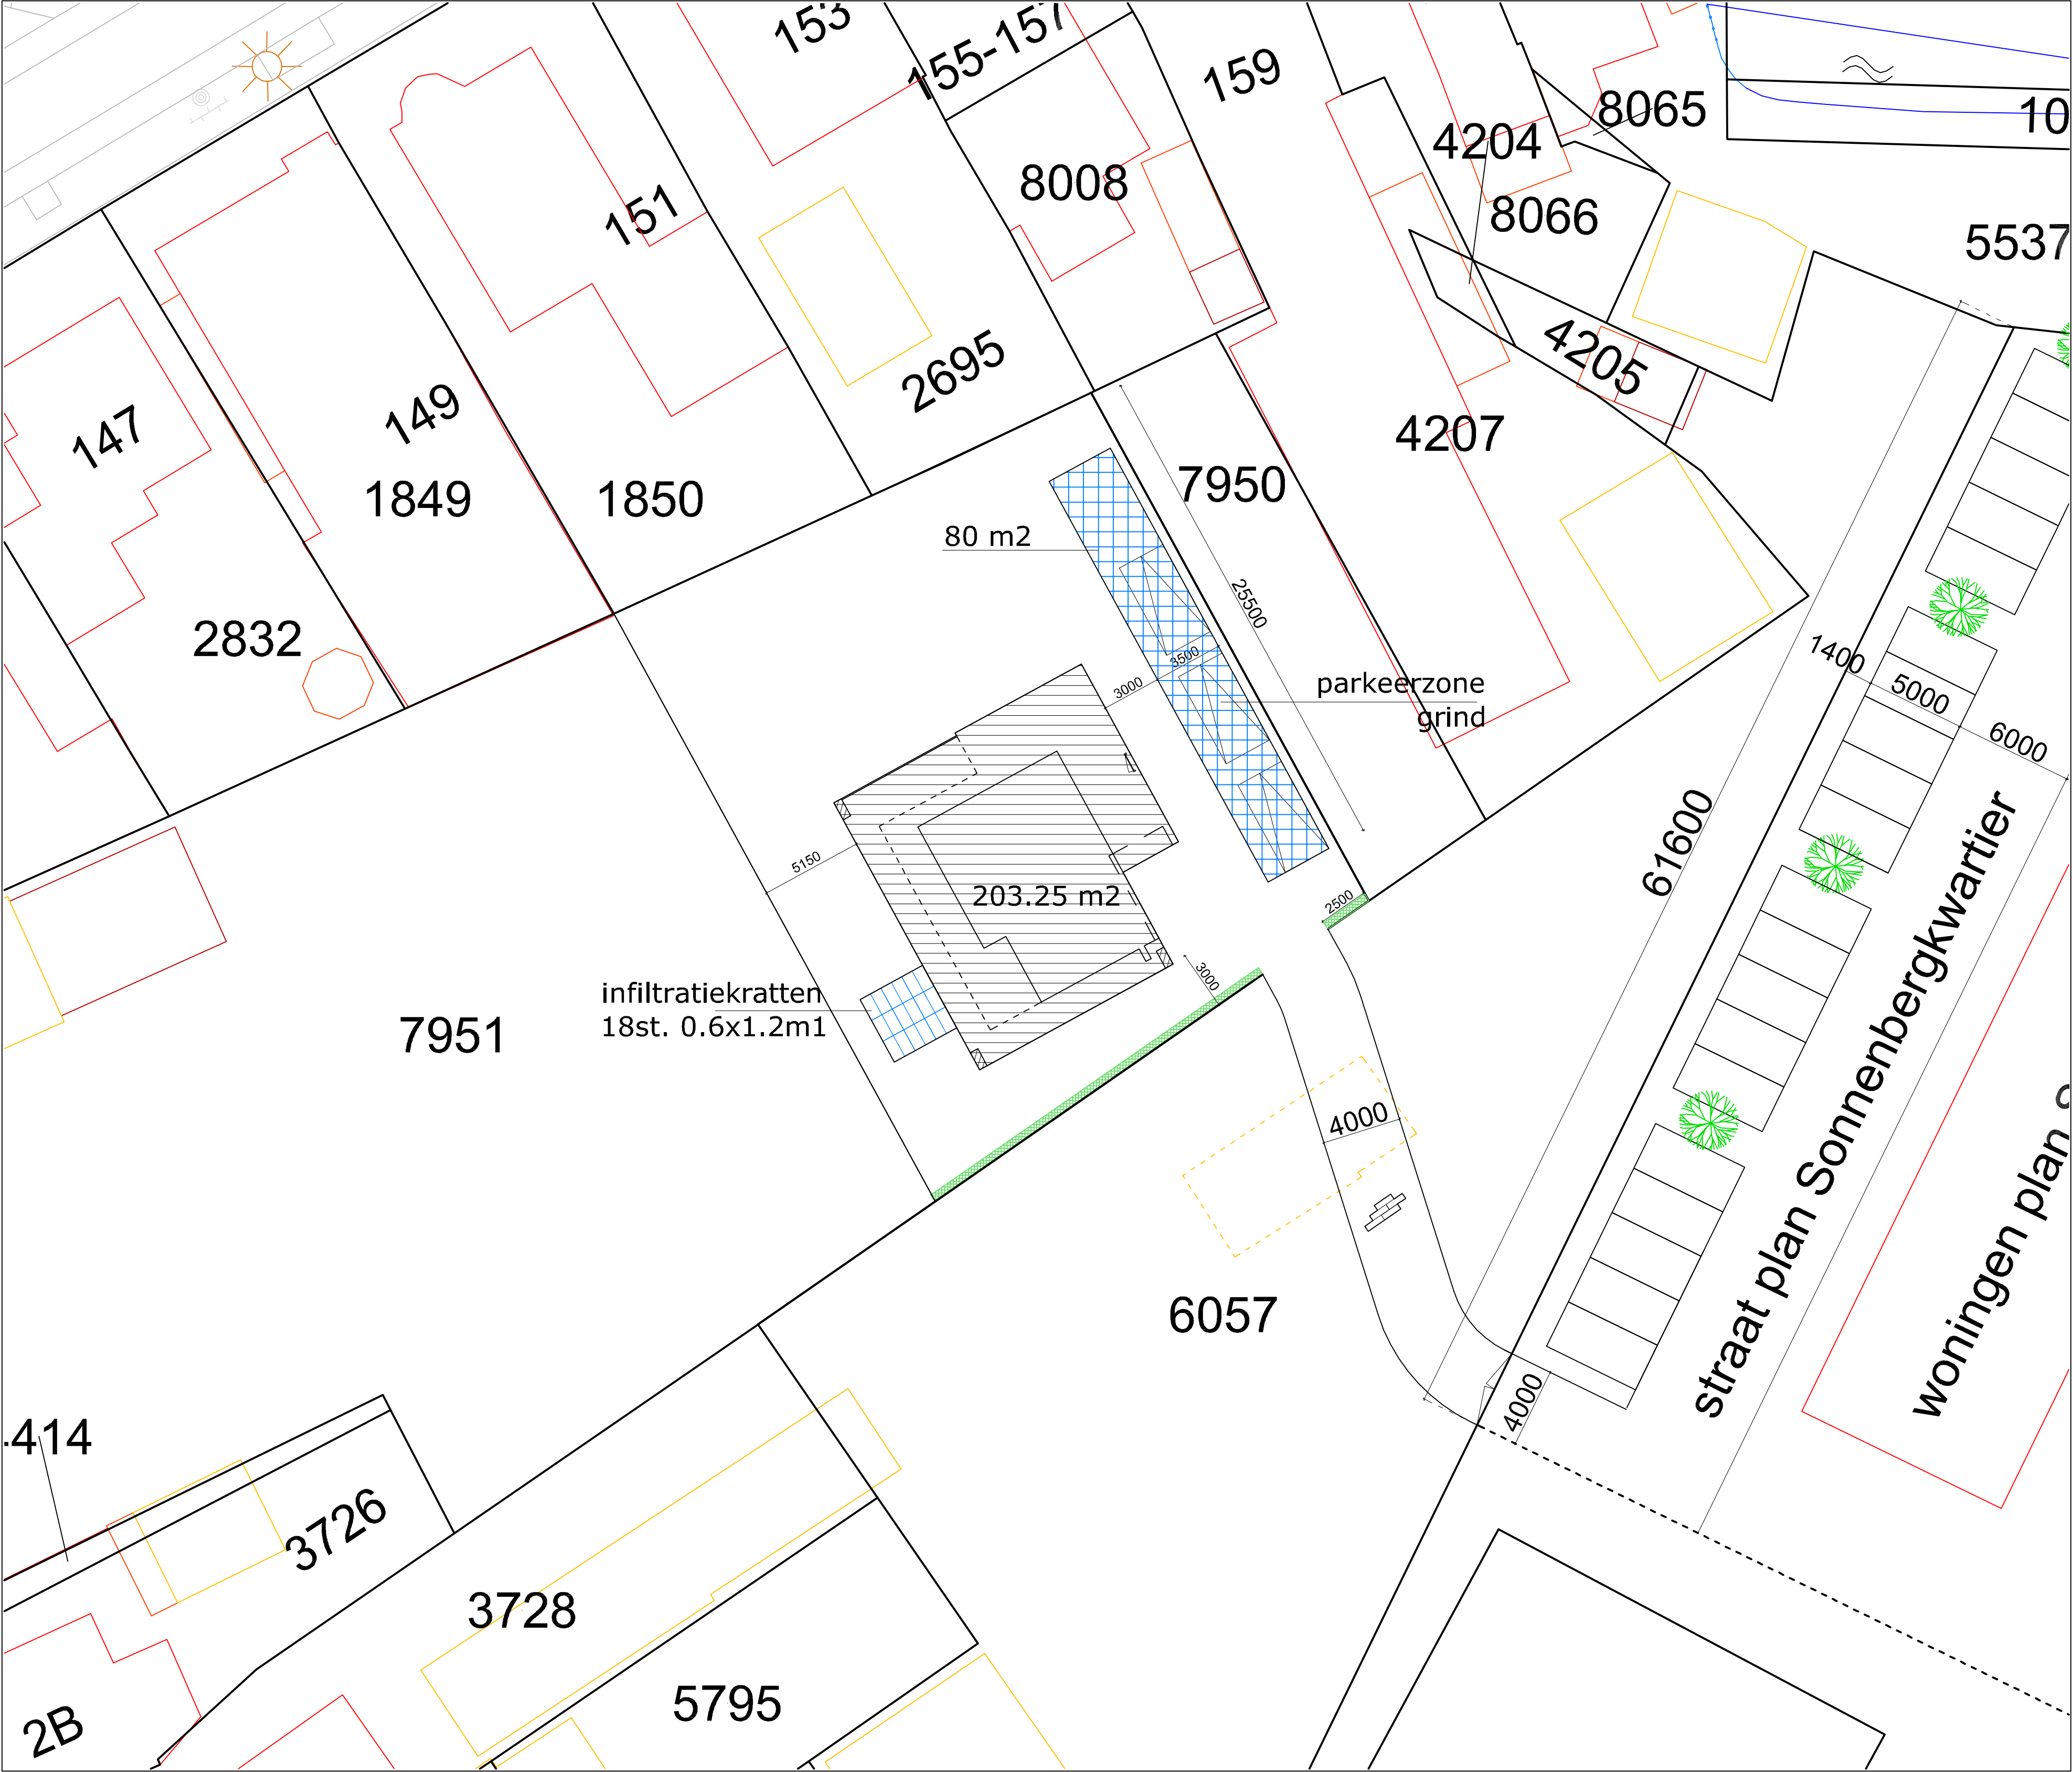




Regenwater infiltratie

benodigde capaciteit: $203.25\text{m}^2 \times 0.08\text{m} = 16.26\text{m}^3$

infiltratiekratten 5.4 m^3 (18x300l.) onder het terras.

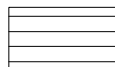
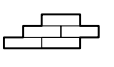
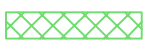
bufferen: $16.26\text{ m}^3 - 5.4\text{ m}^3 = 10.86\text{ m}^3$
verlaagde zone: 80 m^2
benodigde diepte: $10.86\text{ m}^3 : 80\text{ m}^2 = 0.136\text{ m}$ (13.6 cm) voorzien van IT riool voor snelle afvoer bij een hoosbui.
Uitvoeren: 15 cm ($0.15\text{m} \times 80\text{m}^2 = 12\text{ m}^3$)

Aanwezig: $12\text{ m}^3 + 5.4\text{ m}^3 = 17.4\text{ m}^3$

Algemeen

- Maatvoering in het werk controleren
- Alle dragend uit te voeren constructieonderdelen volgens nadere opgave constructeur

Renvooi

-  bebouwd opp.
-  verdiepte bufferzone
-  Ontsluiting met straatwerk
-  Haag

Project : **IJsselmuiden - Sonnebergkwartier**
- Nieuwbouw vrijstaande woning -

Onderdeel :	Regenwater infiltratie		
Opdrachtgever :			
Fase :	Bouwaanvraag	Status :	Voorlopig
Datum :	25 april 2023	Schaal :	1:200



Hogehuisstraat 3
8271 BR IJSSELMUIDEN

038 - 7851228
06 - 40113201

info@spijkerboerbouwadvies.nl
www.spijkerboerbouwadvies.nl

Gewijzigd :	
D :	
E :	
F :	
G :	
Werknr. :	
21477	
Bladnr. :	
BA-03	