




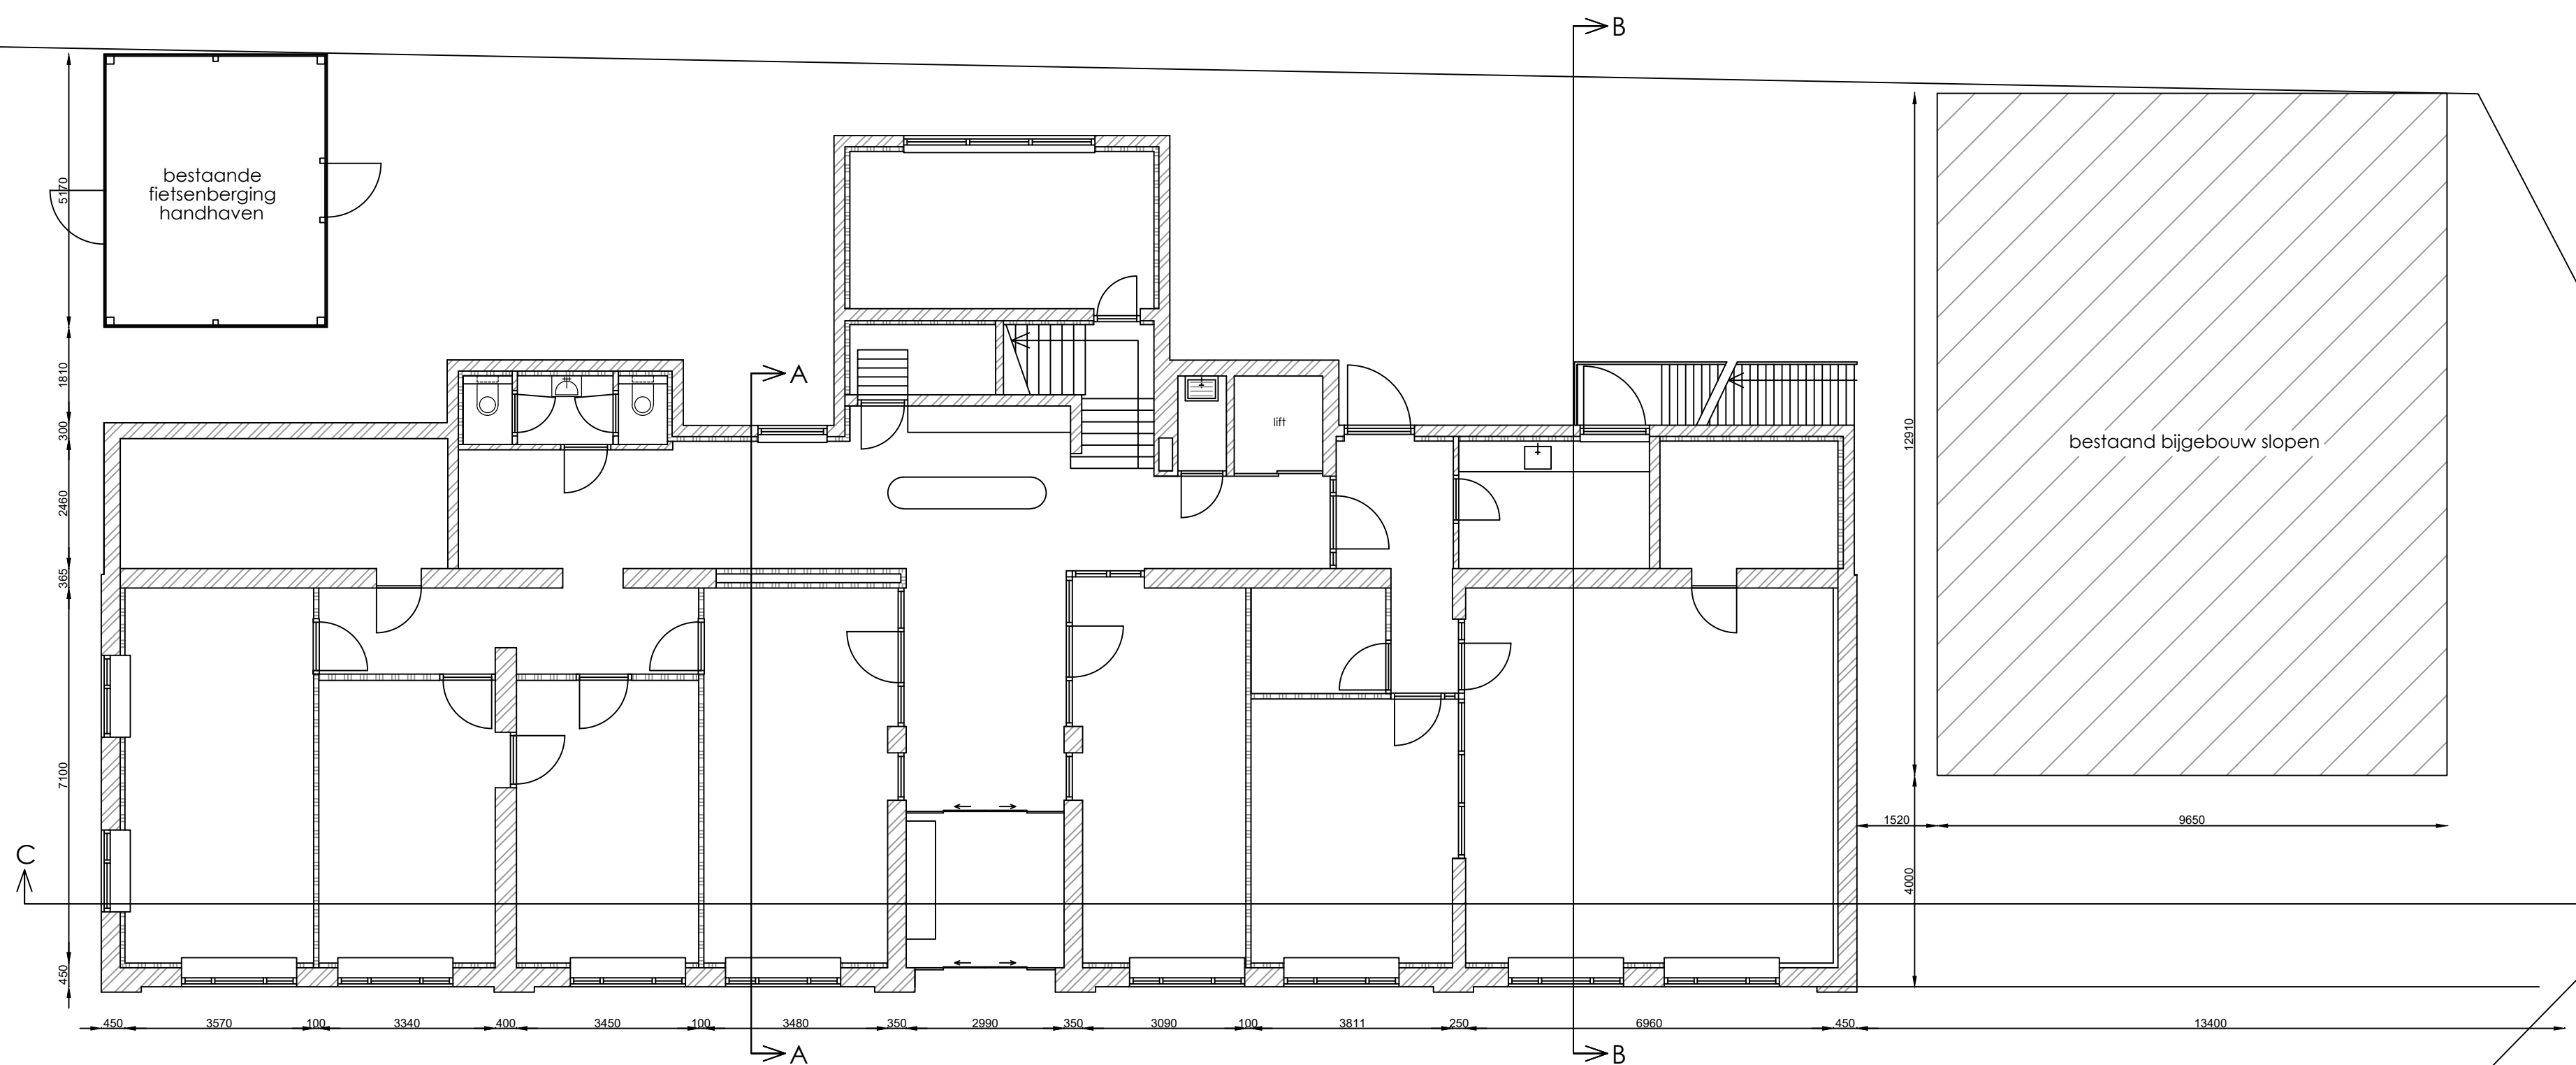

Begane Grond + Situatie

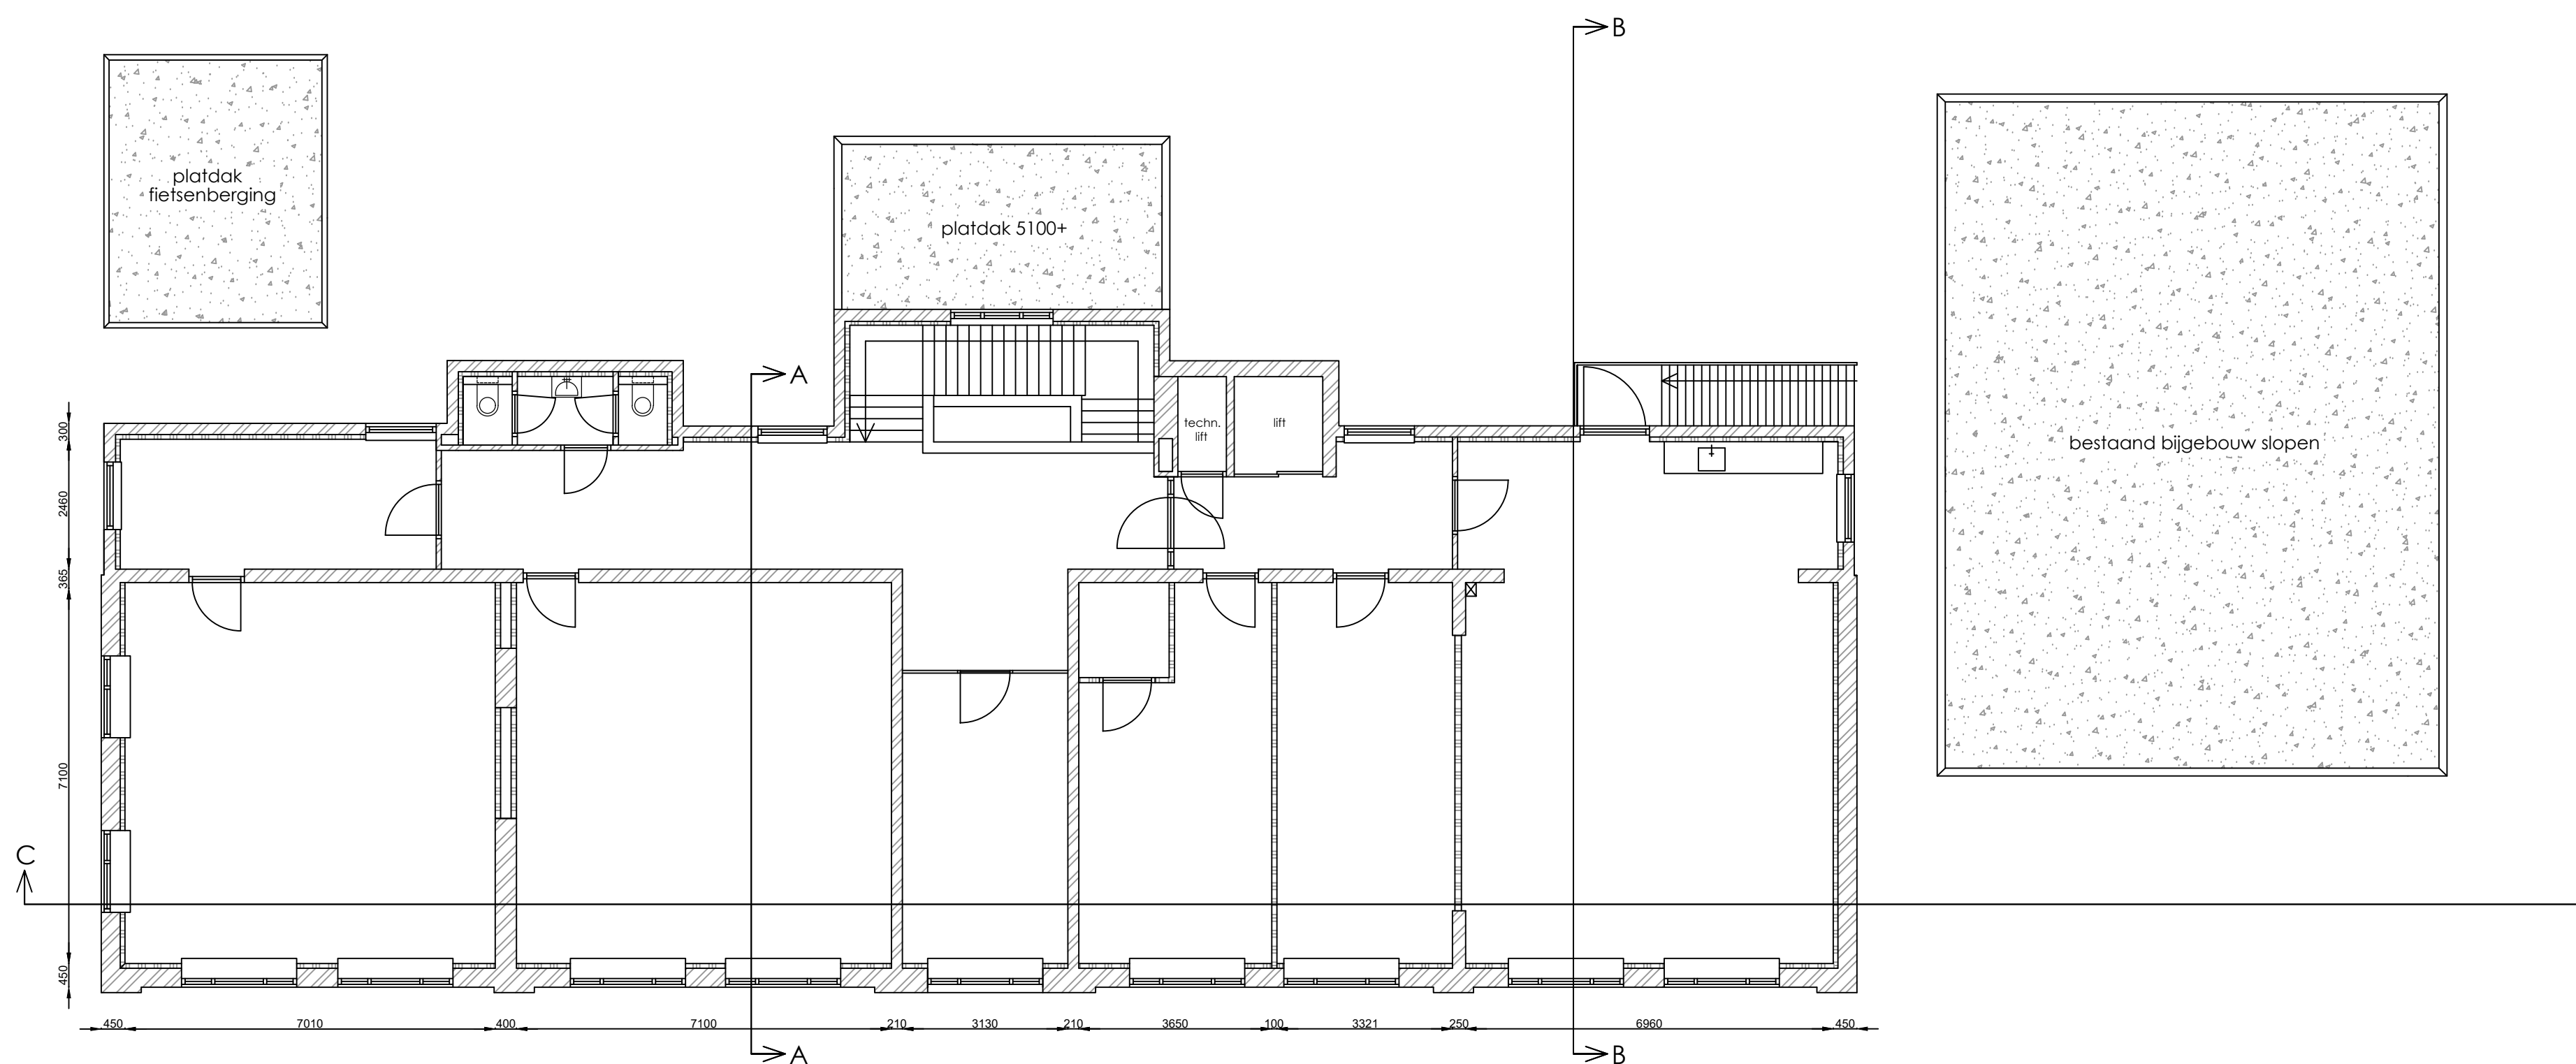


1e Verdieping

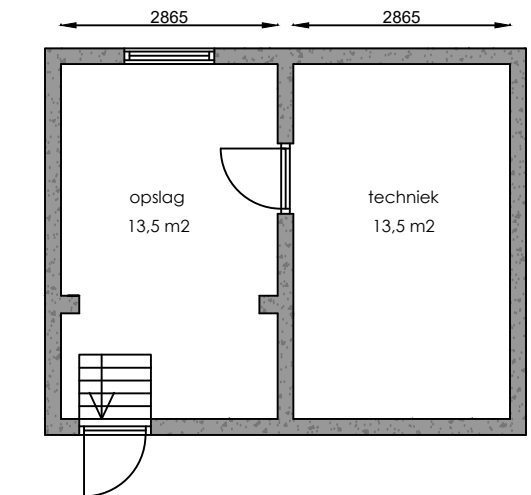

Kelder

- RENVOOI. Verklaring avt gebruikte symbolen
- WBL kruipruimte 400x600 met geïsoleerd dekplaat
 - WBL warmtepompboiler 600x600x1700
 - cv/combiketel
 - rioleringsleiding
 - ontstoppingstuk eind, midden
 - ontstoppingstuk eind, midden
 - opgaande-, neergaande leiding
 - schroefput
 - hwa gully systeem
 - stopkraan
 - watermeter
 - koudwater tappunt
 - warm en koudwater tappunt
 - douchegarnituur
 - gevelkom
 - wcd met randaarde
 - dubbele wcd met randaarde
 - wcd scheercontact
 - tappunt gas
 - gasmeter
 - radiator enkel en/of dubbel
 - convectorput
 - mv-unit met aansluiting wcd
 - electriciteitsmeter
 - meterkast (prefab) met invoer CAI, ptt, gas, water, electra, 2xwcd randaarde
 - bij gebruik van 2 of meer brandslanghospels in 1 ruimte zal de mk een breedte moeten hebben van 1 m t en een waterinvoer van minimaal Ø75mm
 - o—f aansluitpunt elektrisch koken
 - o—th aansluitpunt thermostaat
 - o—m aansluitpunt magnetron
 - o—o aansluitpunt oven
 - o—v aansluitpunt vaatwasser
 - o—b aansluitpunt boiler
 - ww/v wcd wasmachine/wasdroger
 - kk koelkast
 - gascomfort met wcd aansluiting afzuigkap
 - o—s lichtpunt aansluiting TL armatuur
 - o—d bedrukker
 - o—d beizoemer
 - o—t aansluitpunt ptt bedraad
 - o—t aansluitpunt ptt onbedraad
 - o—t aansluitpunt CAI bedraad
 - o—t aansluitpunt CAI onbedraad
 - o—t rookmelder op het lichtnet en voldoen aan NEN 2555

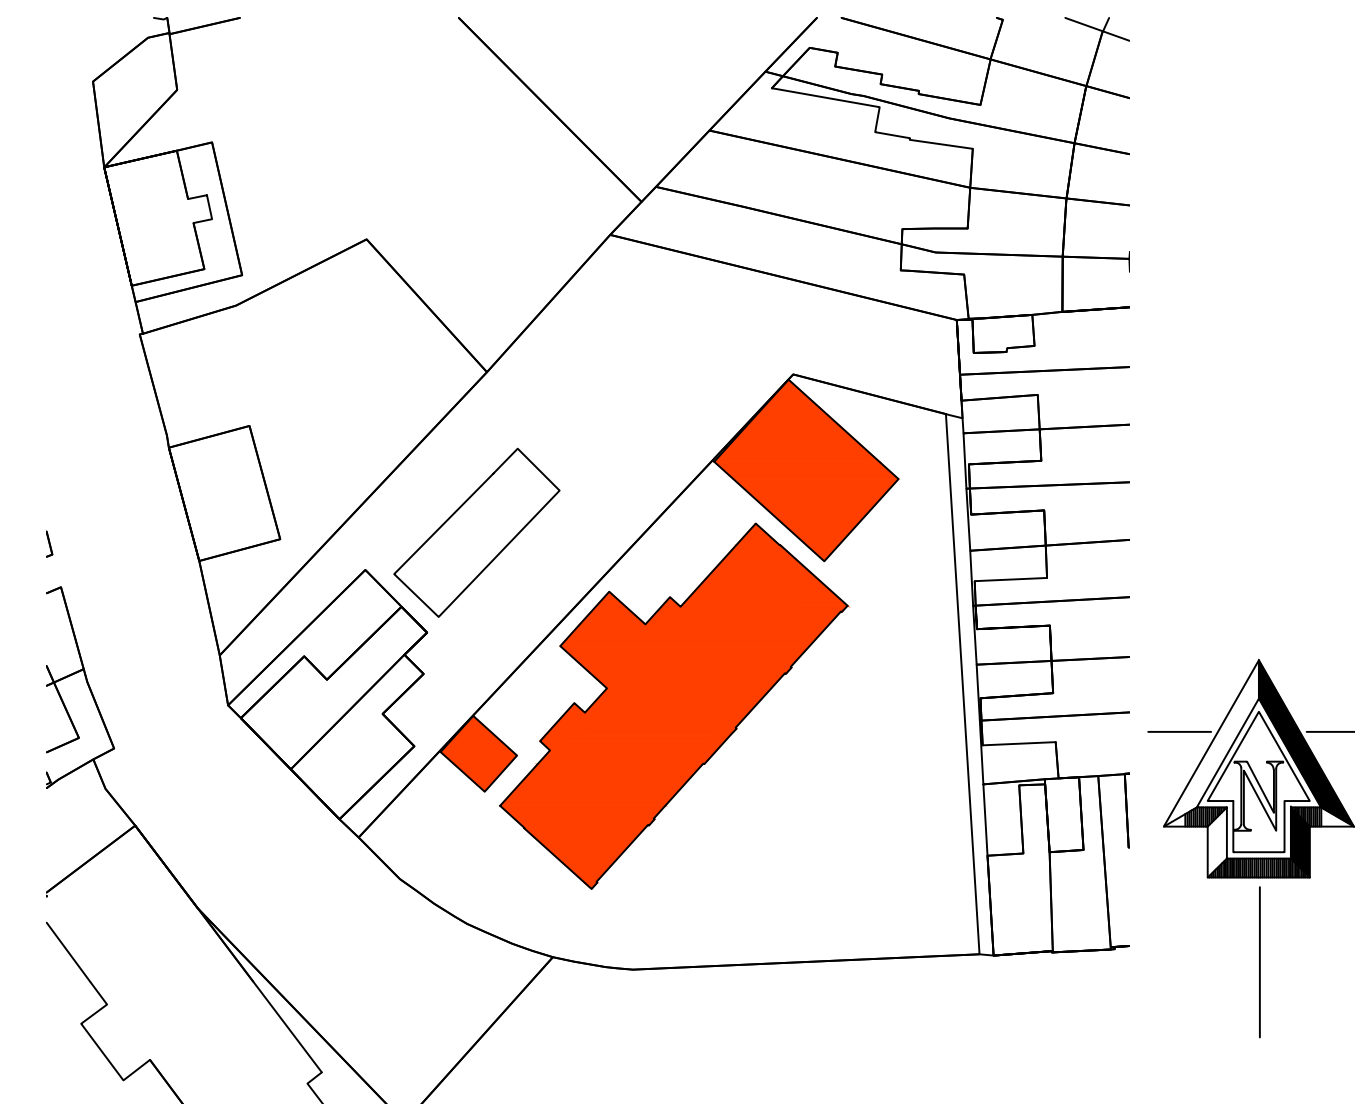

Situatie

* MAATVOERING IN HET WERK TE CONTROLLEREN

Bestaande situatie
Noordweg 87 te Kampen
Ontwerp

Schaal: 1:100
Formaat: A1
Getekend: M.S.
Datum: 11-06-2022
Projectnr.: 20C101068

GEWIJZIGD
A
B
C
D

AABouw BV
Allround Adviesbureau Bouwkunde

NUMMER

B-01