


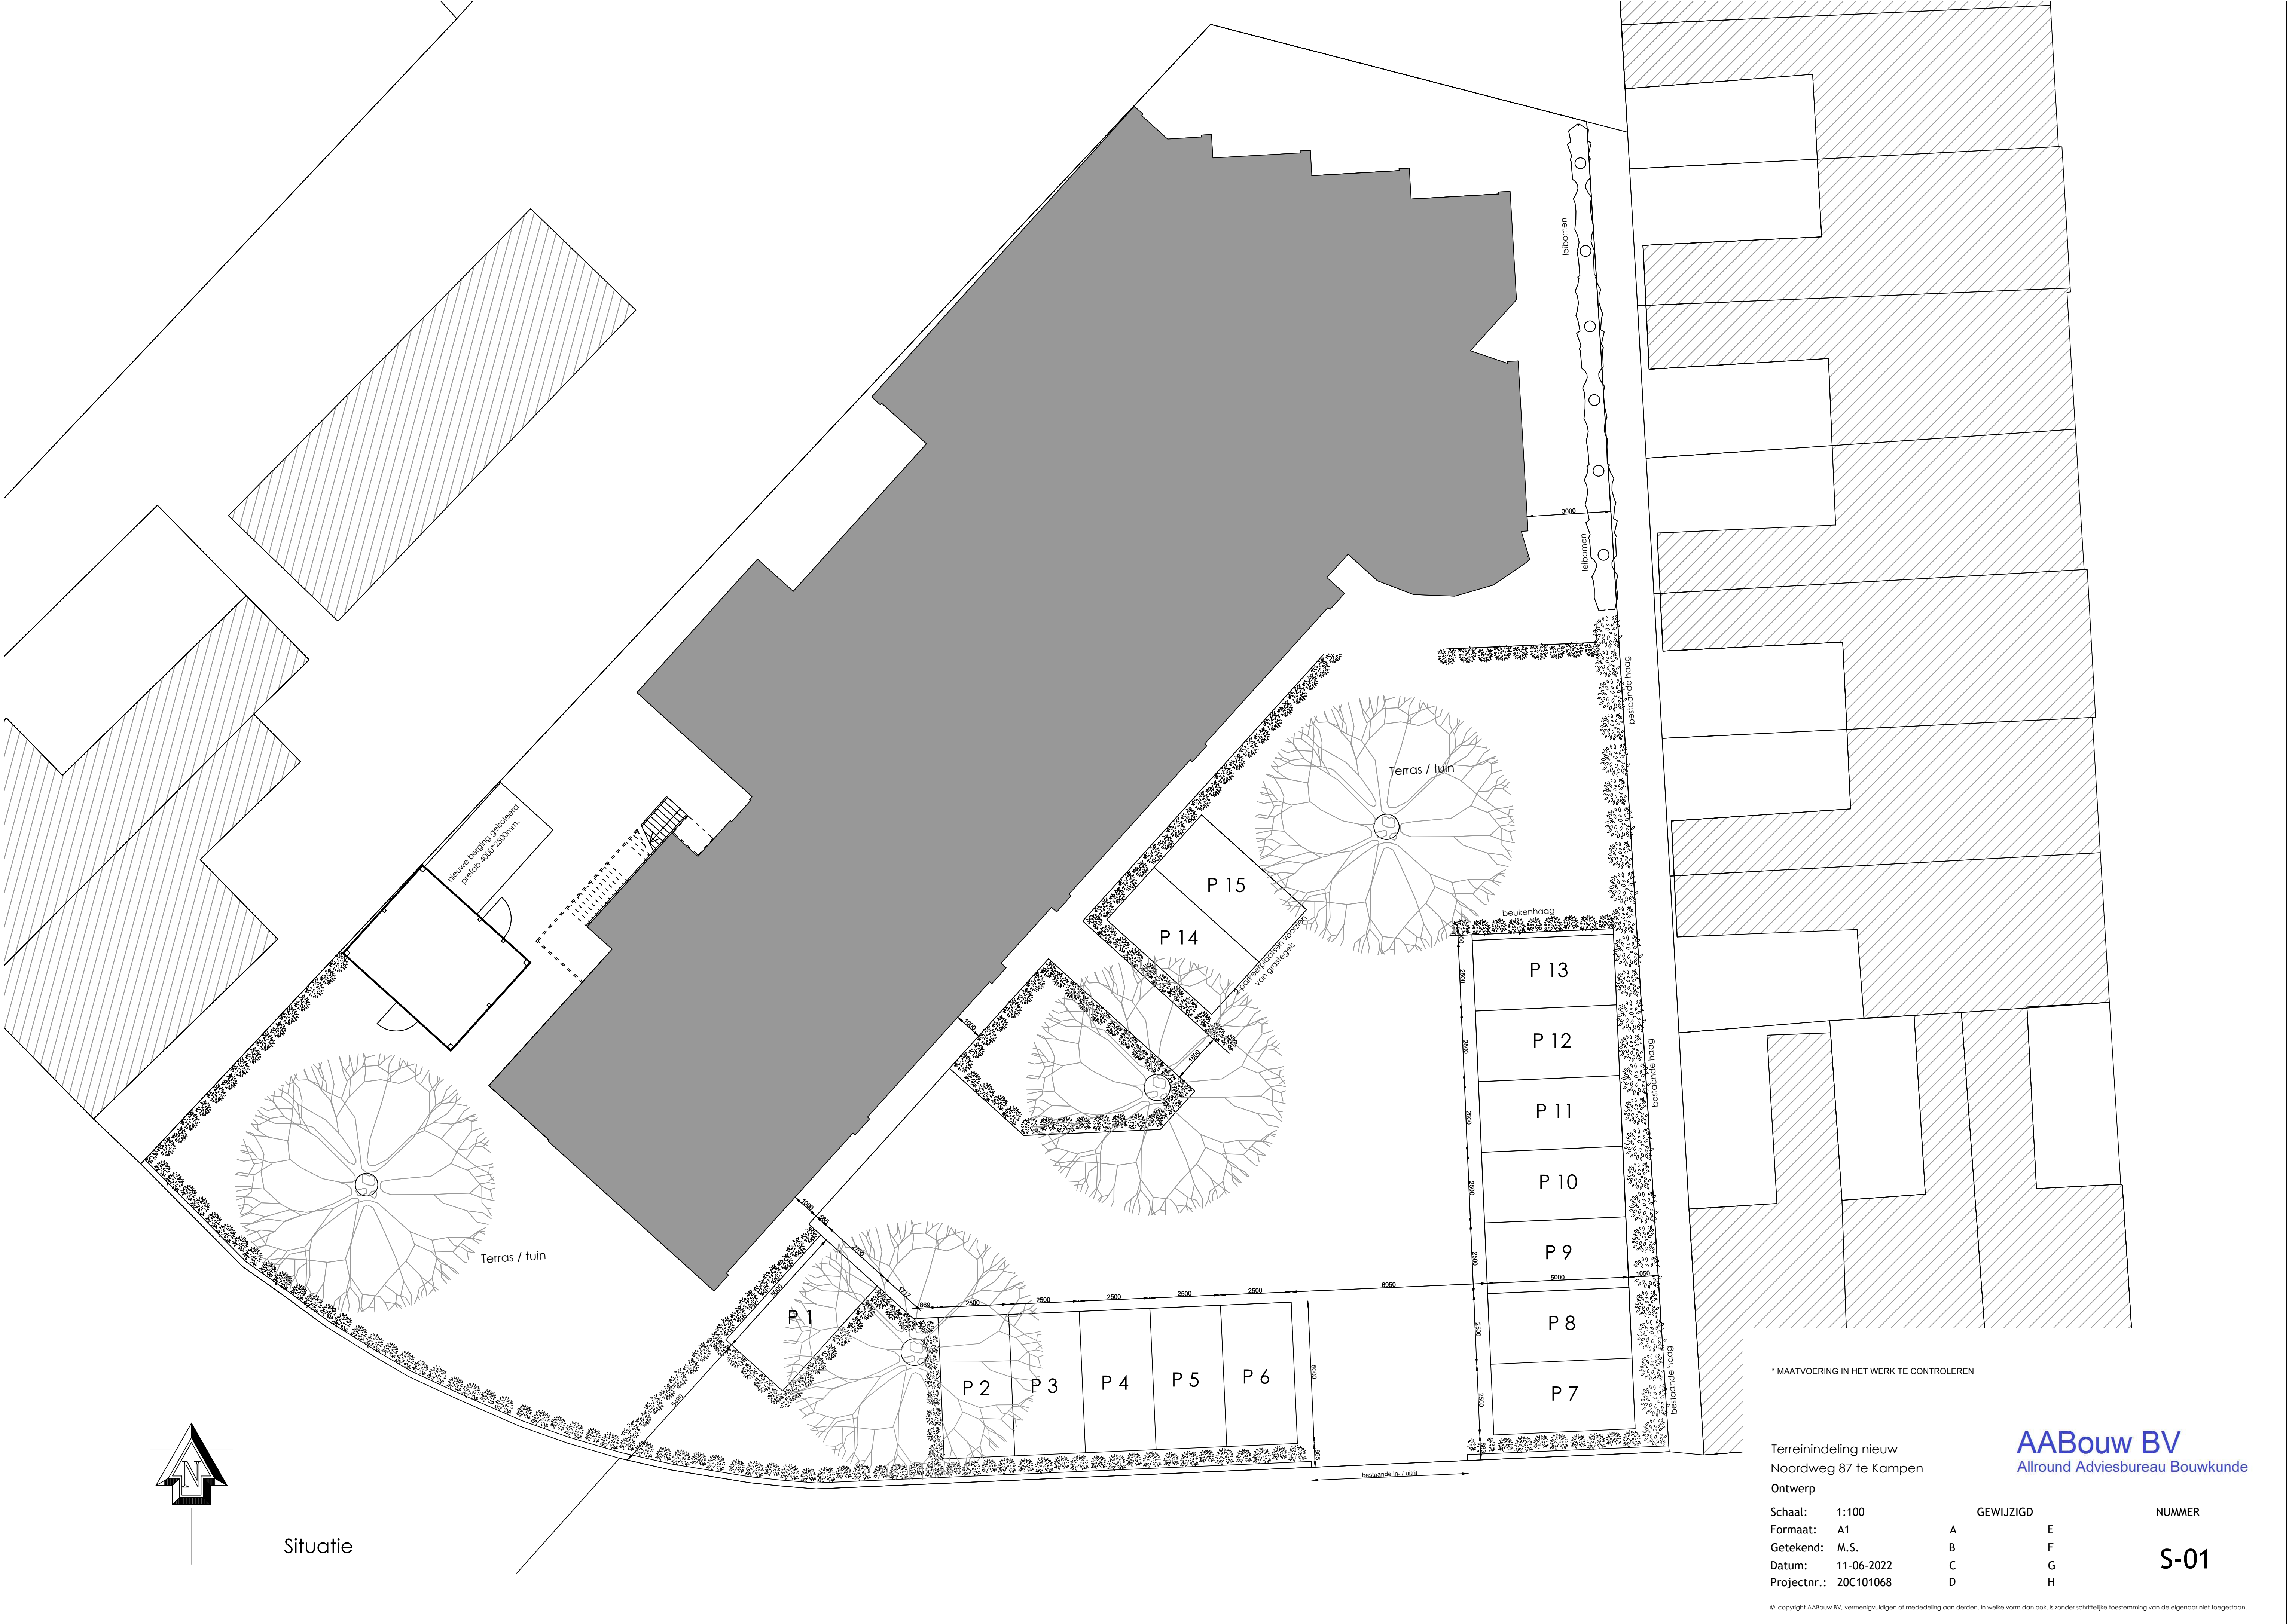

* MAATVOERING IN HET WERK TE CONTROLEREN

Terreinindeling nieuw
Noordweg 87 te Kampen
Ontwerp

Schaal: 1:100
Formaat: A1
Getekend: M.S.
Datum: 11-06-2022
Projectnr.: 20C101068

GEWIJZIGD
A E
B F
C G
D H

NUMMER

S-01