
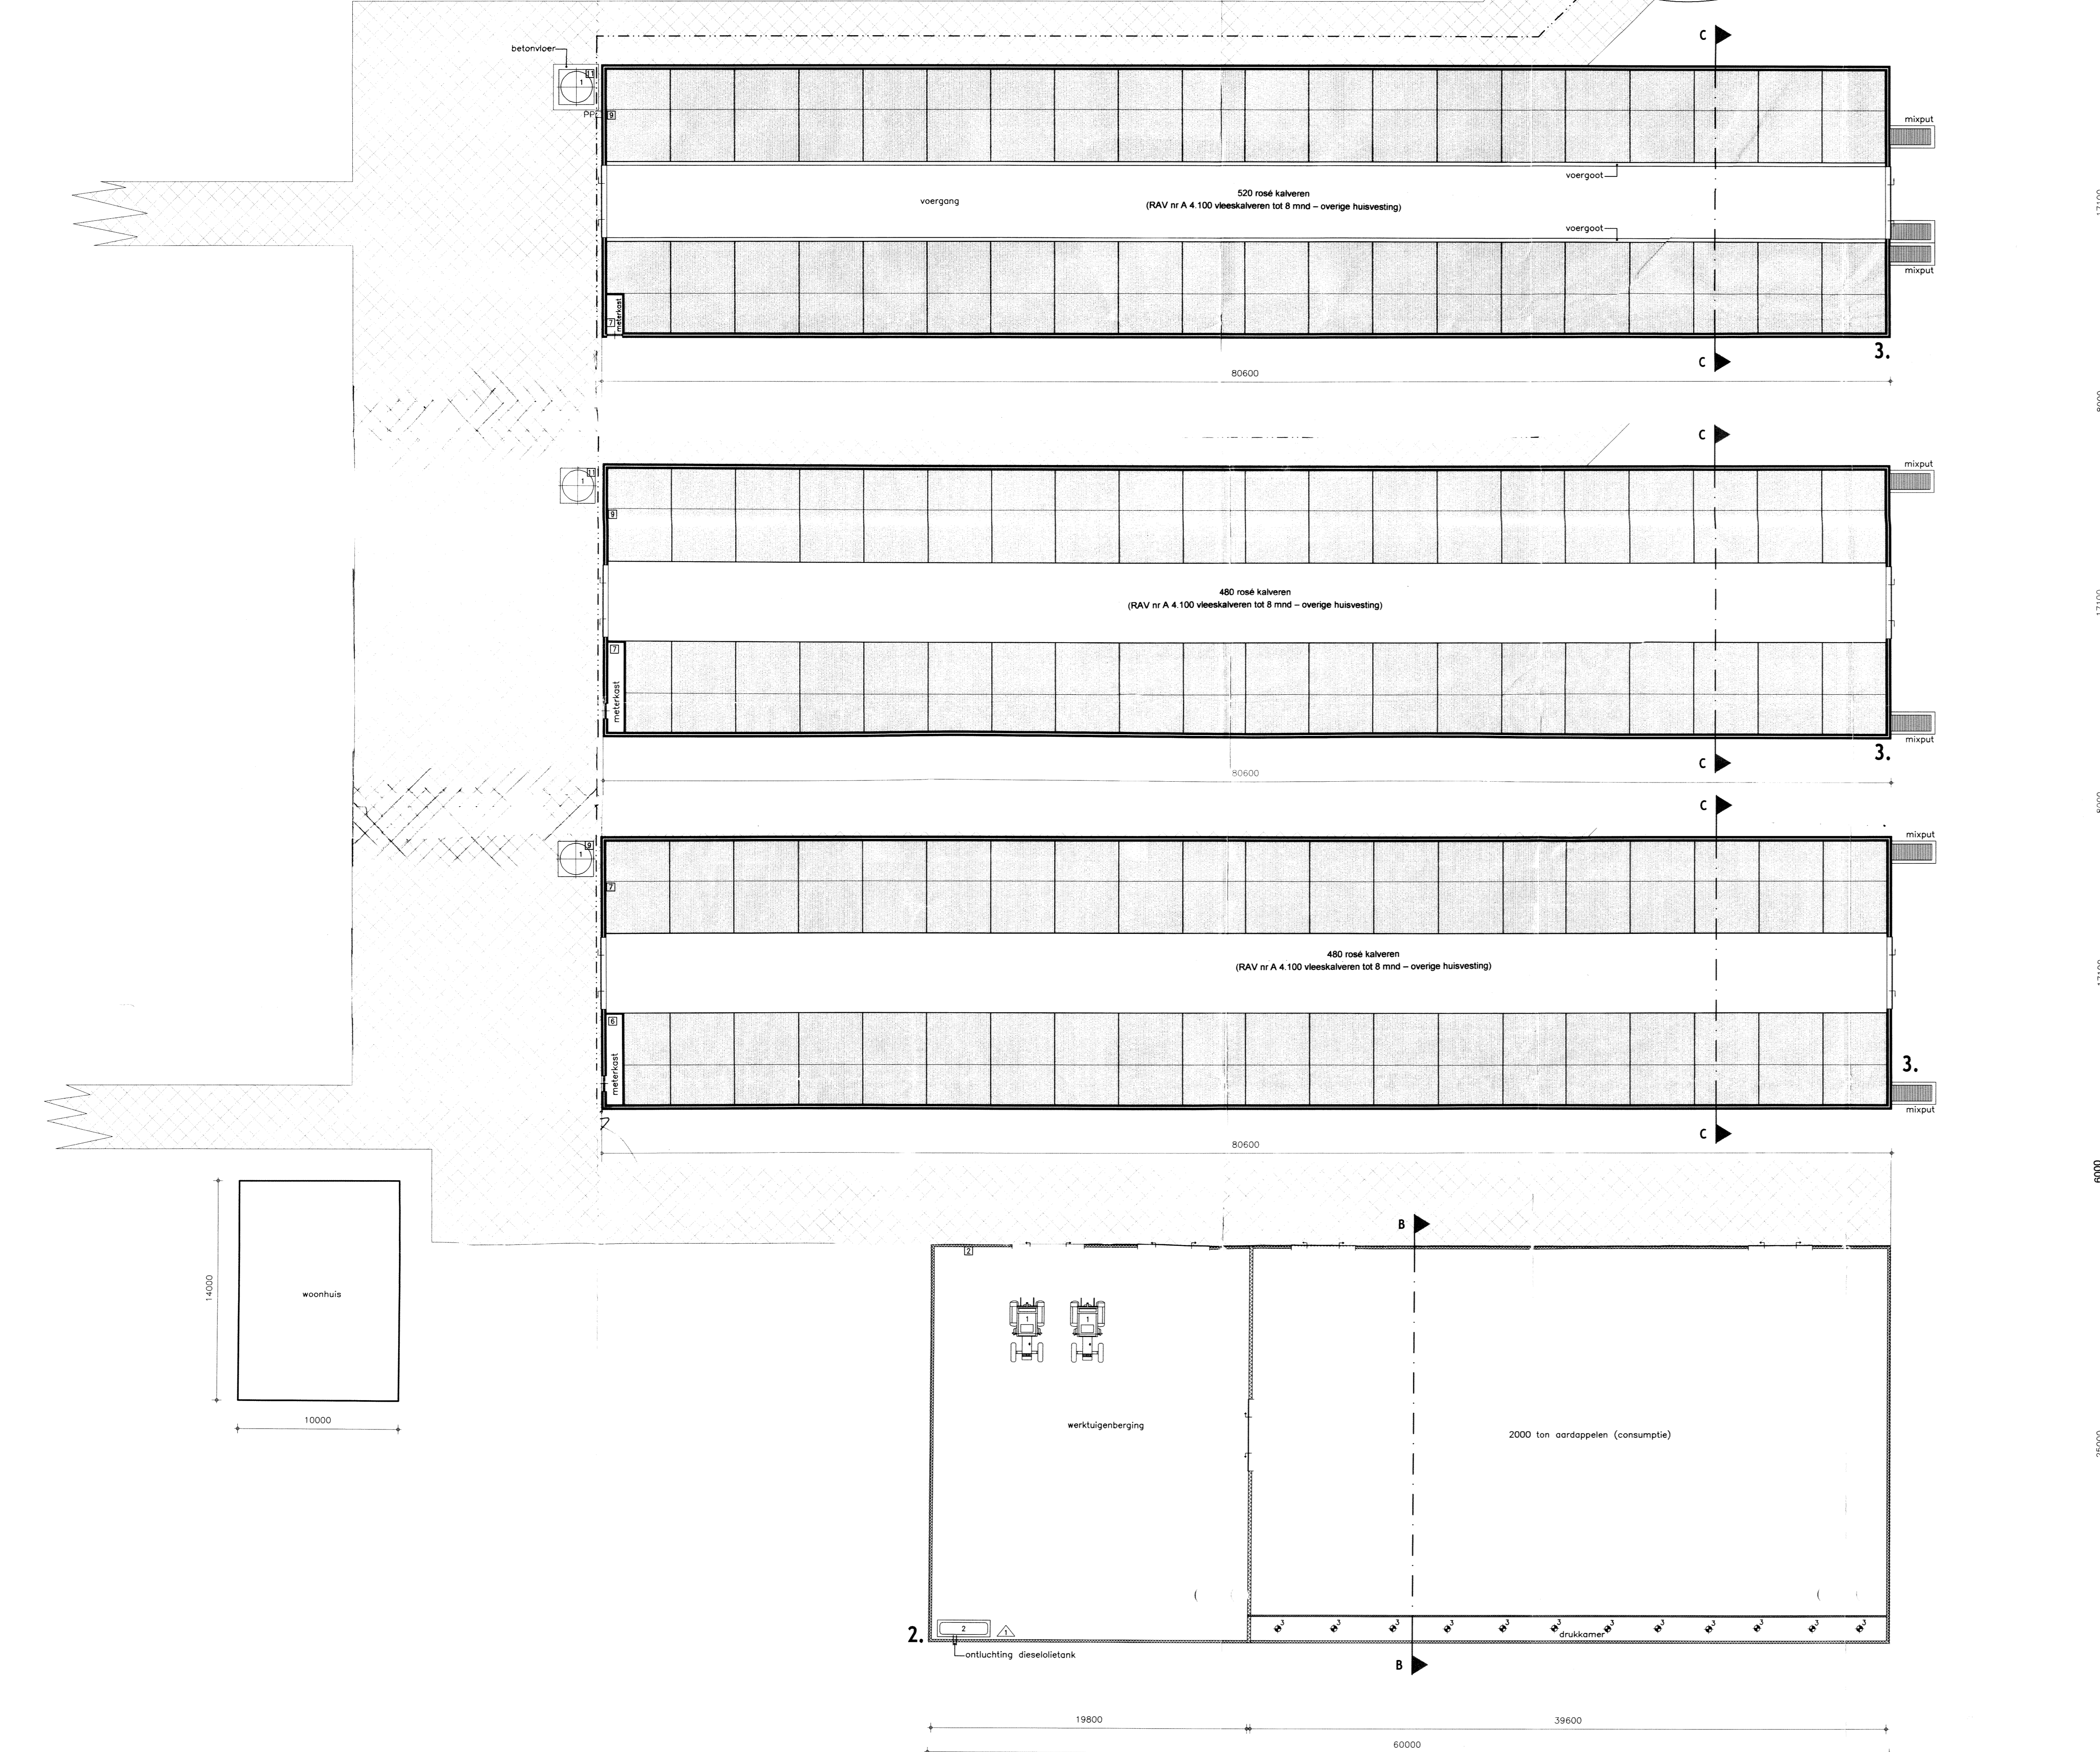




Gebouw 1 Vleeskaalverenstal		Gebouw 3 Vleeskaalverenstal	
Wanden	Metalwerk	Wanden	Domeerd
Deur	Gevelsteen	Deur	Gevelsteen
Vloer	Beton	Vloer	Beton
Verlichting	Natuurlijk	Verlichting	Natuurlijk
Merklagging	2000m ³	Merklagging	2000m ³
Op.700/200 m ² (G)	A 4 100	Op.700/200 m ² (G)	A 4 100
Aantal plaatsen	520 roos vleeskalveren tot 8 mnd - overige huisvesting	Aantal plaatsen	480 roos vleeskalveren tot 8 mnd - overige huisvesting
Aantal dieren	520 roos vleeskalveren tot 8 mnd - overige huisvesting	Aantal dieren	480 roos vleeskalveren tot 8 mnd - overige huisvesting

Gebouw 2 Vleeskaalverenstal		Gebouw 4 Regelruimte	
Wanden	Metalwerk	Wanden	Metalwerk
Deur	Gevelsteen	Deur	Gevelsteen
Vloer	Beton	Vloer	Beton
Verlichting	Natuurlijk	Verlichting	Natuurlijk
Merklagging	2000m ³	Merklagging	---
Op.700/200 m ² (G)	A 4 100	Op.700/200 m ² (G)	---
Aantal plaatsen	480 roos vleeskalveren tot 8 mnd - overige huisvesting	Aantal plaatsen	---
Aantal dieren	480 roos vleeskalveren tot 8 mnd - overige huisvesting	Aantal dieren	---

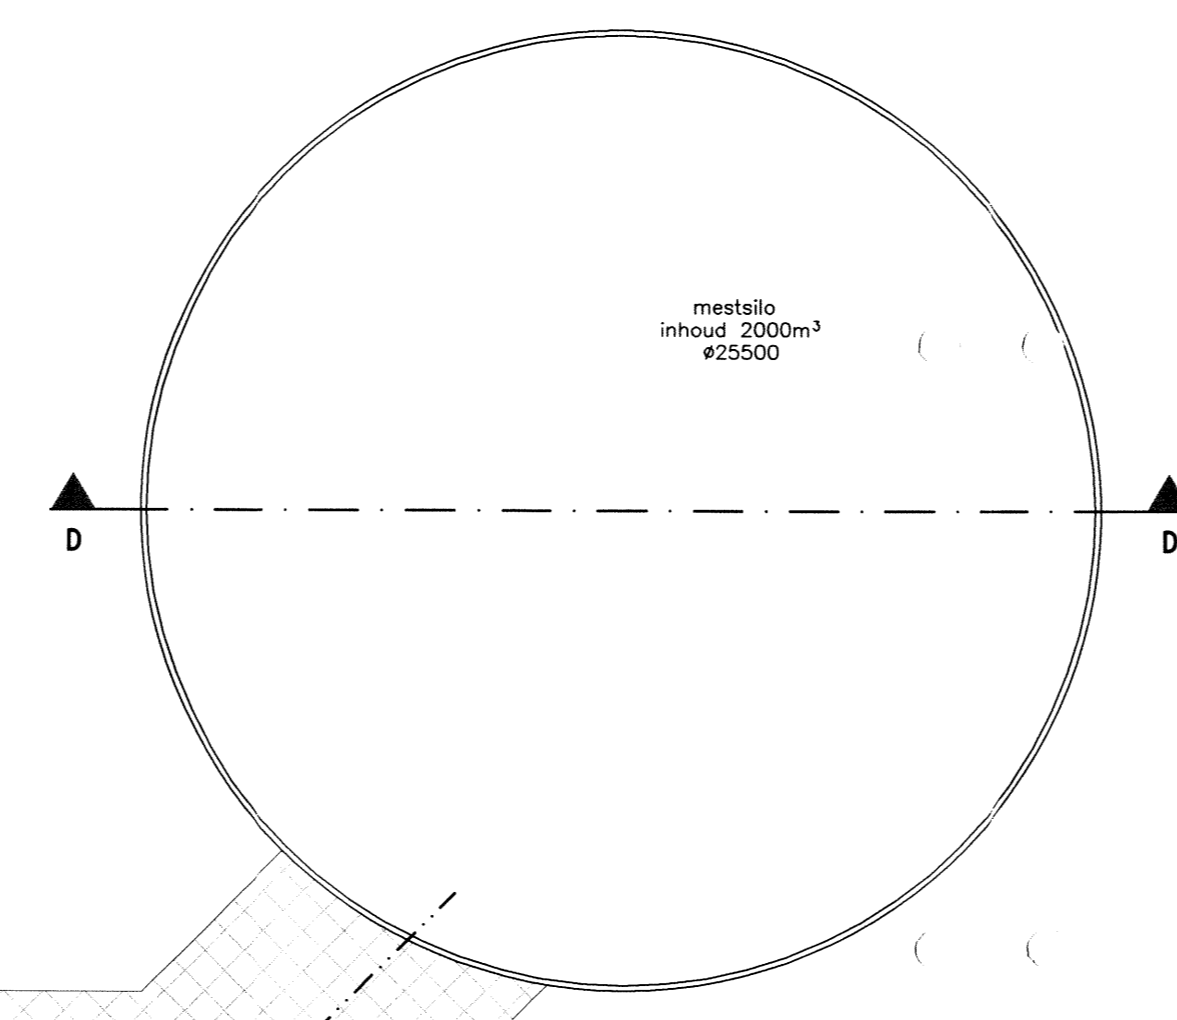

Symbolen						
Symbol	Omschrijving	Aantal	Maat	Verwijzen	Verwijzen	Totaal
1. ONDERSTOFFEN EN PRODUCTEN						
Subtotaal 0,85						
1.2 Milieugevoelige stoffen						
Subtotaal 0,35						
1	Diesel (stank in hekken)	1	5000 L	-	-	-
2	Spuitverfoplossing	1	50 m ³	-	-	-
3	Boortijdingemiddelkosten	1	10 kg	-	-	-
4	Ontsmettingsmiddelenkosten	1	10 L	-	-	-
5	Diergeneesmiddelenkosten	1	10 kg	0,20	0,20	-
Subtotaal 0,50						
6	Kobaltverloop	1	-	-	-	-
7	Kobaltverloop	2	kg R200	-	-	-
Subtotaal -						
1.4 Aankomst van afvalstoffen						
Subtotaal -						
8	Mengvoeder (in silo)	5	15 ton	-	-	-
9	Bijproducten (in silo) (oerdroppelstroomschillen)	4	50 m ³	-	-	-
Subtotaal 258,00						
2. ENERGIE						
Subtotaal 30,00						
2.1 Verlichting						
10	Ventilator	-	Ø900	-	-	-
11	Meer-/Lampunit	-	Ø900	-	-	-
12	Ventilator	-	Ø900	-	-	-
Subtotaal 82,00						
2.2 Verwarmingssystemen						
13	Trooster	2	-	31,00	62,00	-
14	Roosteromslagregelaar	1	-	20,00	20,00	-
Subtotaal 115,00						
2.3 Luchtwassersystemen						
15	CV-ketel	-	-	-	-	-
16	CV-ketel	-	-	-	-	-
Subtotaal 31,00						
2.4 Overig materiaal en apparatuur						
17	Pomp luchtwasser	-	-	-	-	-
18	Voermachine	-	-	6,00	6,00	-
19	Ontjerspinnaalstelsel	1	-	3,00	3,00	-
20	Vogelmotor	-	-	-	-	-
21	Hogedrukmijner	1	-	4,00	4,00	-
22	Handgereedschappen	1	4x	10,00	10,00	-
Subtotaal -						
4. OVERIG						
Subtotaal -						
4.1 Brandveiligheid						
23	Brandblusser	2	12 kg	-	-	-
Subtotaal -						
Totaal 258,85						

betonrooster

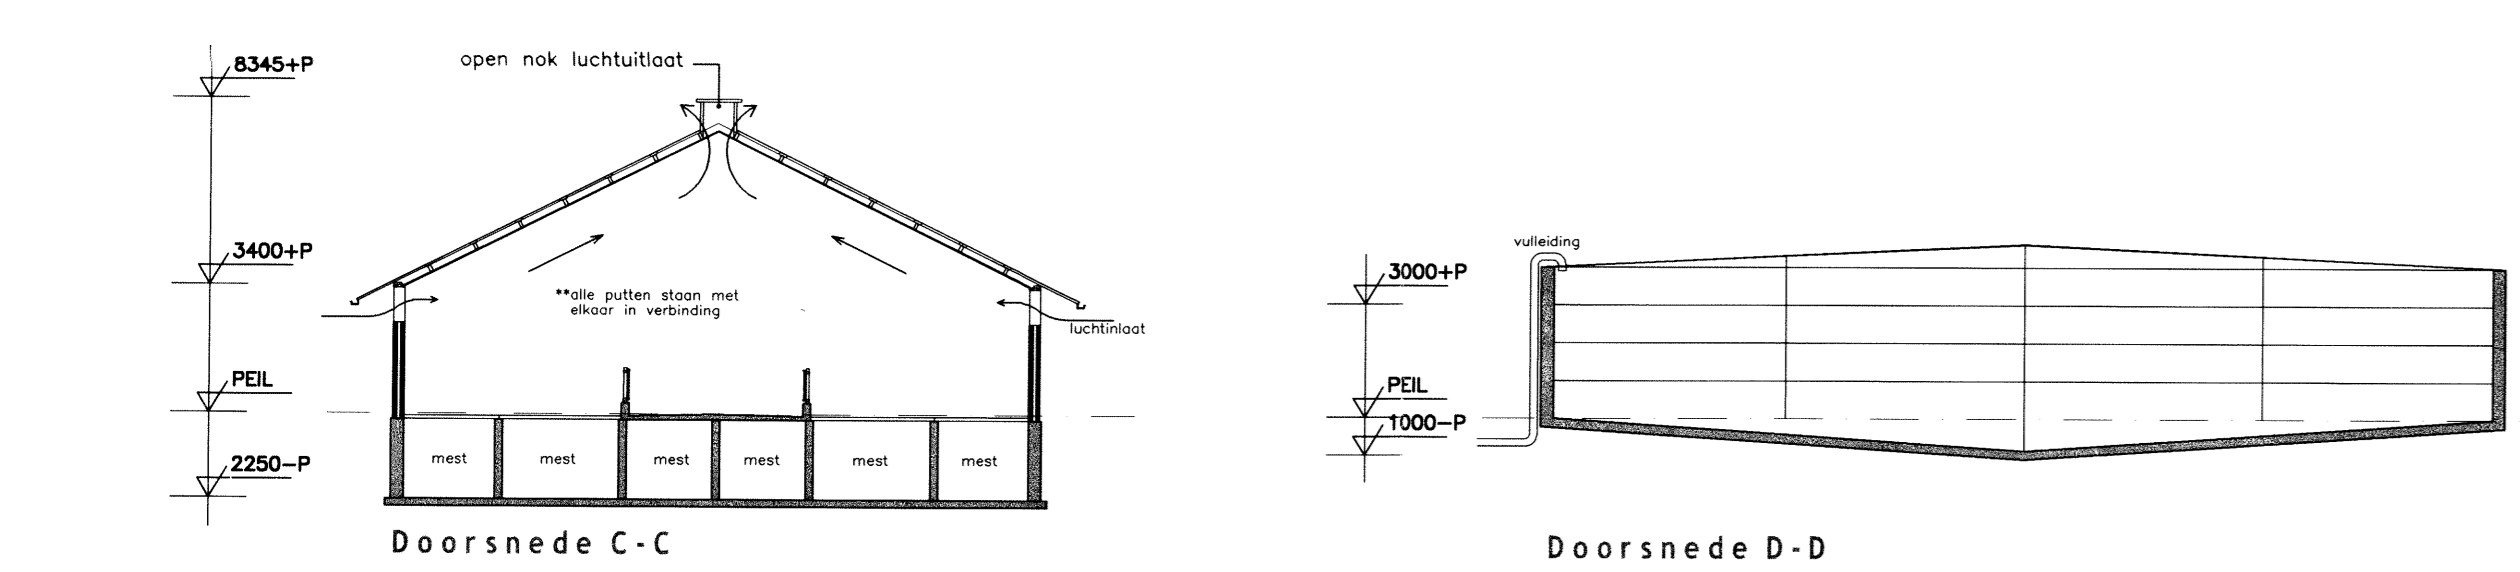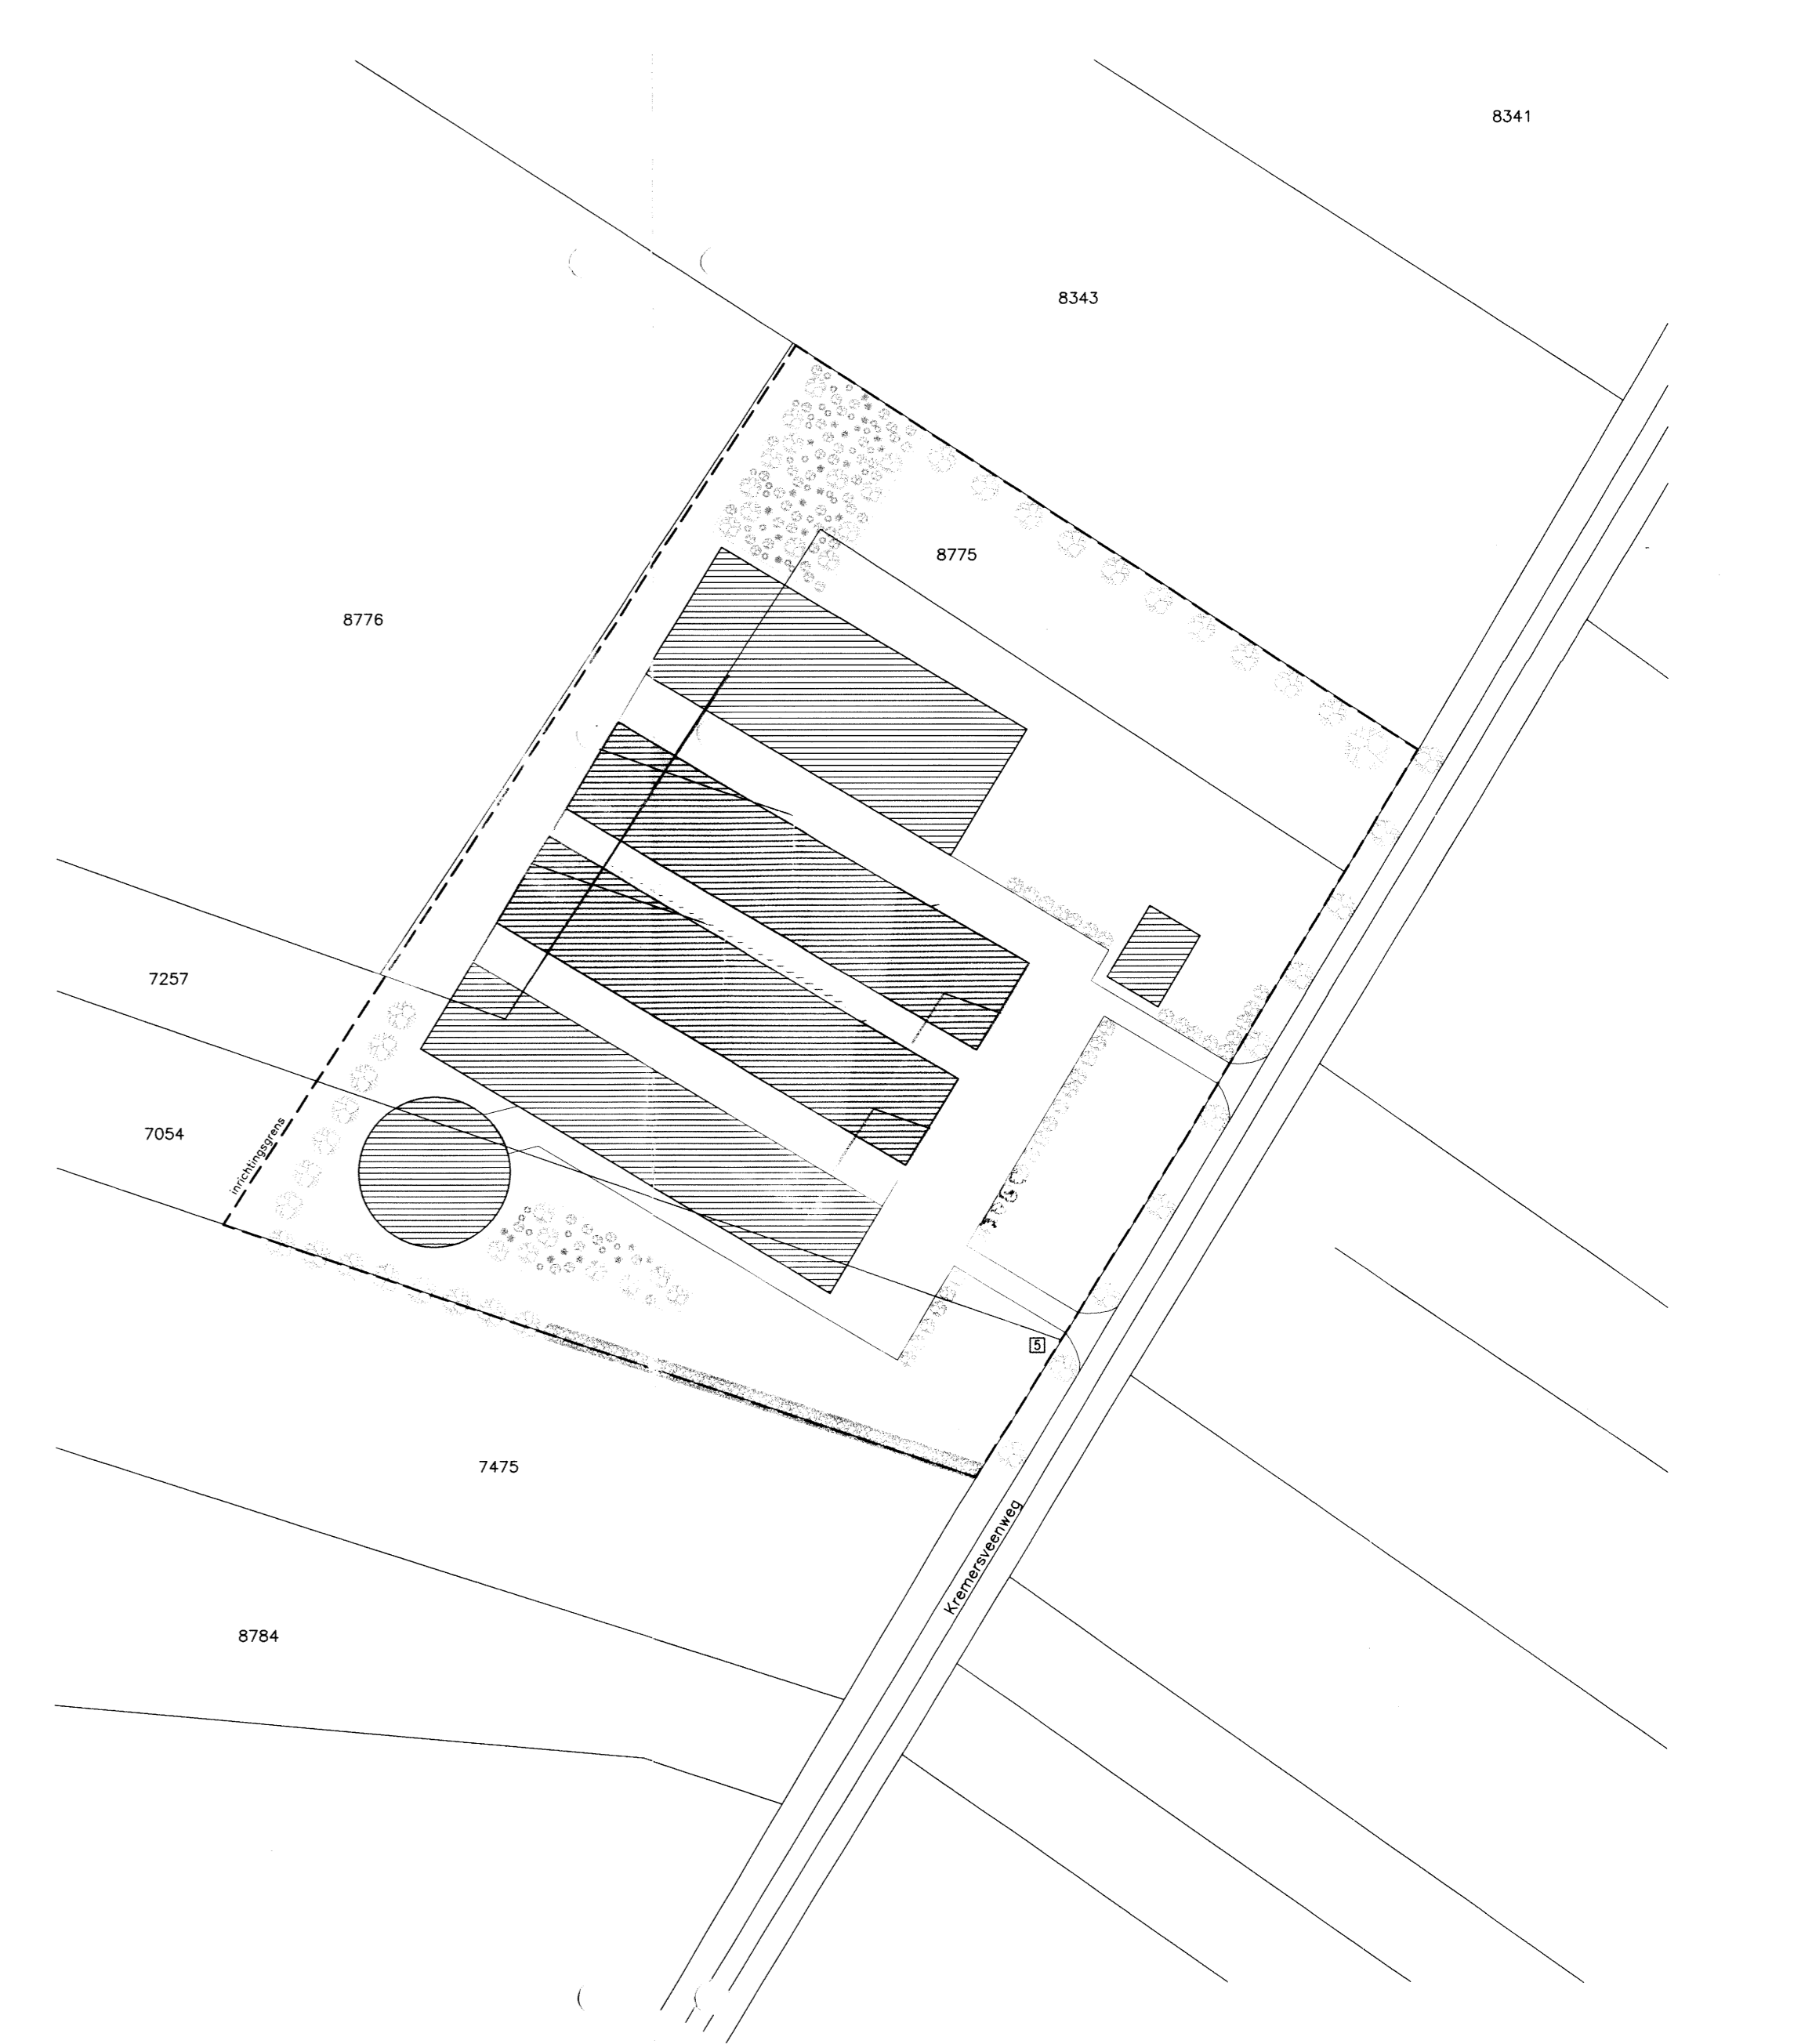

Situatie

Locatie: Linder
 Sectie: 3054, 7257, 8775
 Schaal: 1:1000

Aanvraag vergunning Wet Milieubeheer

De aanvraag is gedaan op 24-04-2013

DLV Bouw, Milieu en Techniek BV

DLV

Bestemming: Tekenning Wet Milieubeheer
 Plaatsgrond, doornaden en situatie
 Schaal: 1:200
 Formaat: A0

Opdrachtgever: Mts. Ederlinz
 Locatie: 7582 CM, Lösser
 Telp: 053-5381479
 Telefax: 053-5385914
 E-mail: info@dlv.nl

Regio Zuid & Oost
 Postbus 546
 7400 AM Deventer
 Telp: 0570-501535
 Telefax: 0570-501585
 E-mail: info@dlv.nl

DLV
 29-08-'00 ME
 A 12-07-'02 DW E 03-10-'06 DW
 B 02-04-'03 DW F 16-12-'06 DW
 C 08-12-'05 DW G 08-07-'07 DW
 D 02-02-'08 DW H 17-07-'07 DW

Uitvoerder: Kruiserveenweg 10
 7585 PP, Glone
 Telp: 06-3088020
 E-mail: A.J.Abrams@DLV.nl

Ontwerper: Dhr. A. Aben
 06-3088020
 A.J.Abrams@DLV.nl

Best: 1440761 MI-V10