
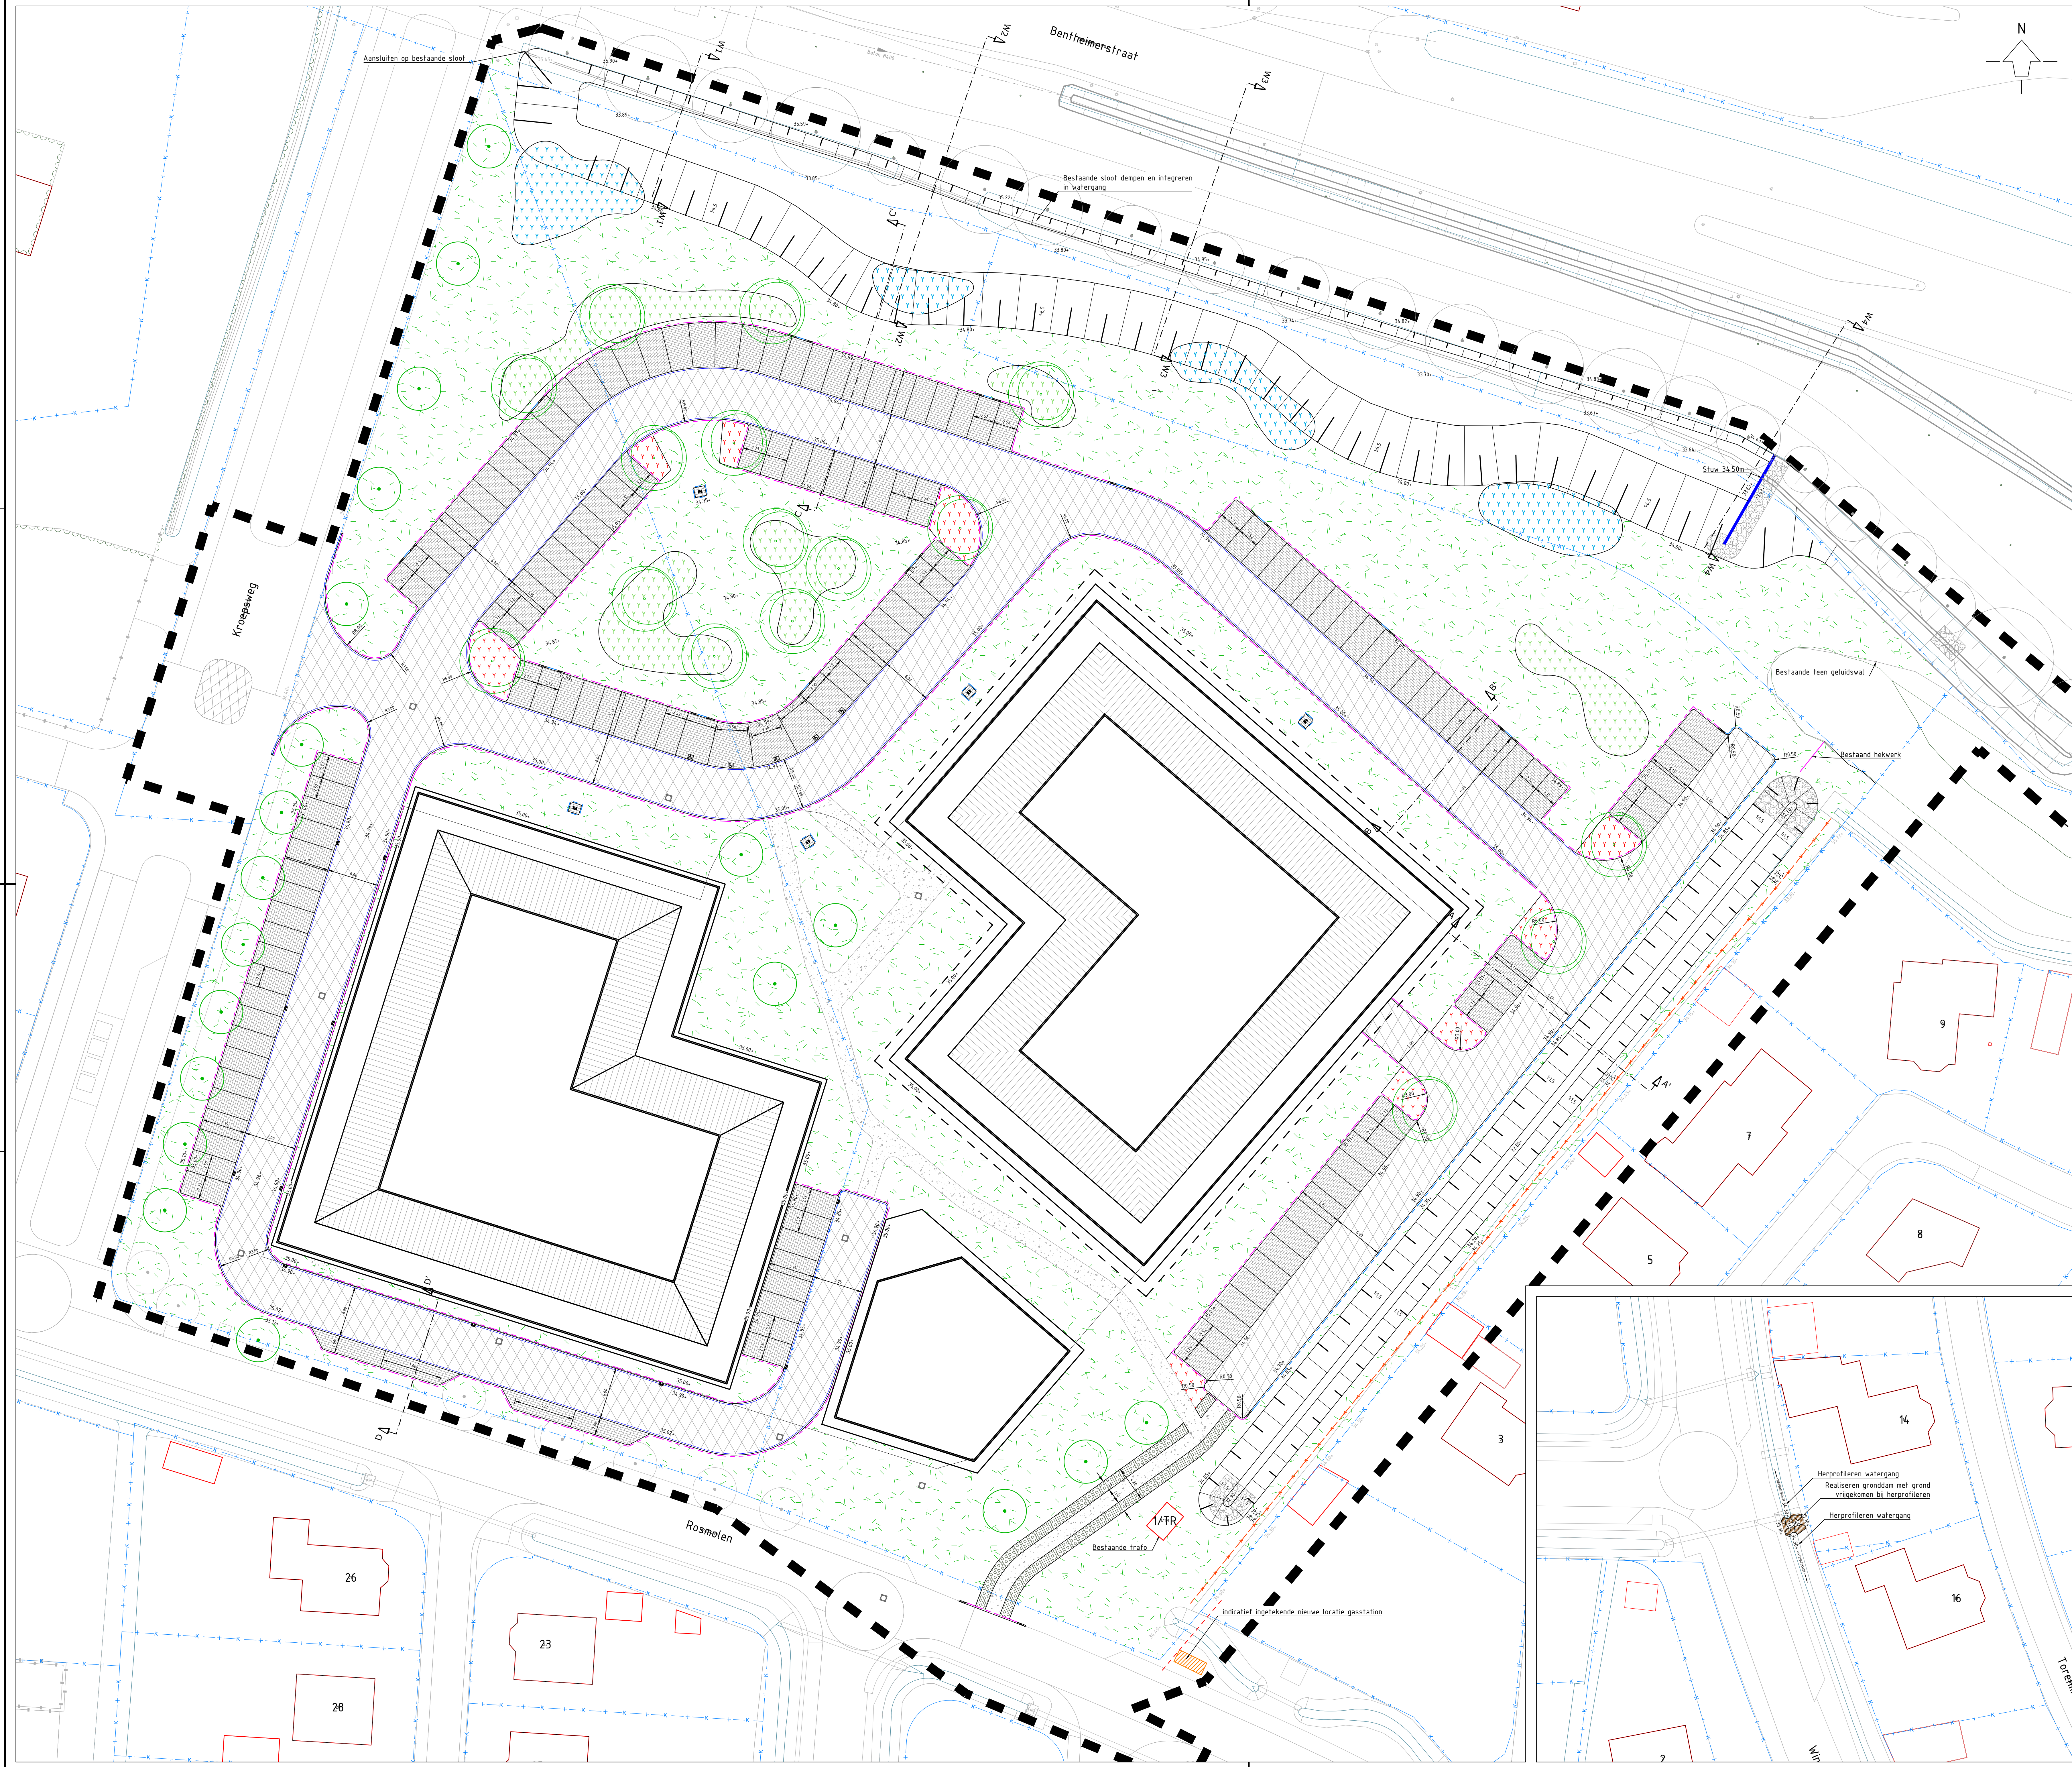


- Legenda**
- Nieuwe situatie**
- Asfaltverharding, grijs
 - BSS keformaat halfsteensverband, zwart
 - Inzaaien met kudeinrik grasland
 - Halfverharding
 - Stortsteen
 - Markering parkeervakken, BSS keformaat, wit
 - Damwand hout
 - Stuw incl. talud
 - Talud watergang en wadi
 - Werkgrens
 - Hekwerk gaas met begroeiing
 - Grootlaag
 - Opsluitband 150x250mm
 - Trotoirband 130/150x250mm
 - Verloopband
 - Puldeksel
 - Hekwerk, 2 meter hoog, type n.b.
 - Bosplantsoen
Amaranthus lamarkii 15%
Corylus avellana 15%
Crataegus monogyna 20%
Prunus padus 20%
Prunus spinosa 20%
Rosa rubiginosa 10%
 - Wilgenbosje
Salix viminalis 25%
Salix aurita 75%
 - Blokhag
Acer campestre, Carpinus betulus
Crataegus monogyna, Ligustrum vulgare
Ilex meserveae
Aanplanten in groepen van min 5st/soort
 - Nieuw te planten boom: Tamme kastanje, Linde (Tilia cordata), Fladderiep (Ulmus laevis) en zoete kersen (Prunus avium)
 - Nieuw te planten boom: Acer campestre, Carpinus betulus, Ulmus laevis, Betula pubescens, Prunus avium, Quercus cerris, Acer pseudoplatanus
 - Bestaande boom
 - Bestaande ingemeten hoogte
 - Nieuwe hoogte

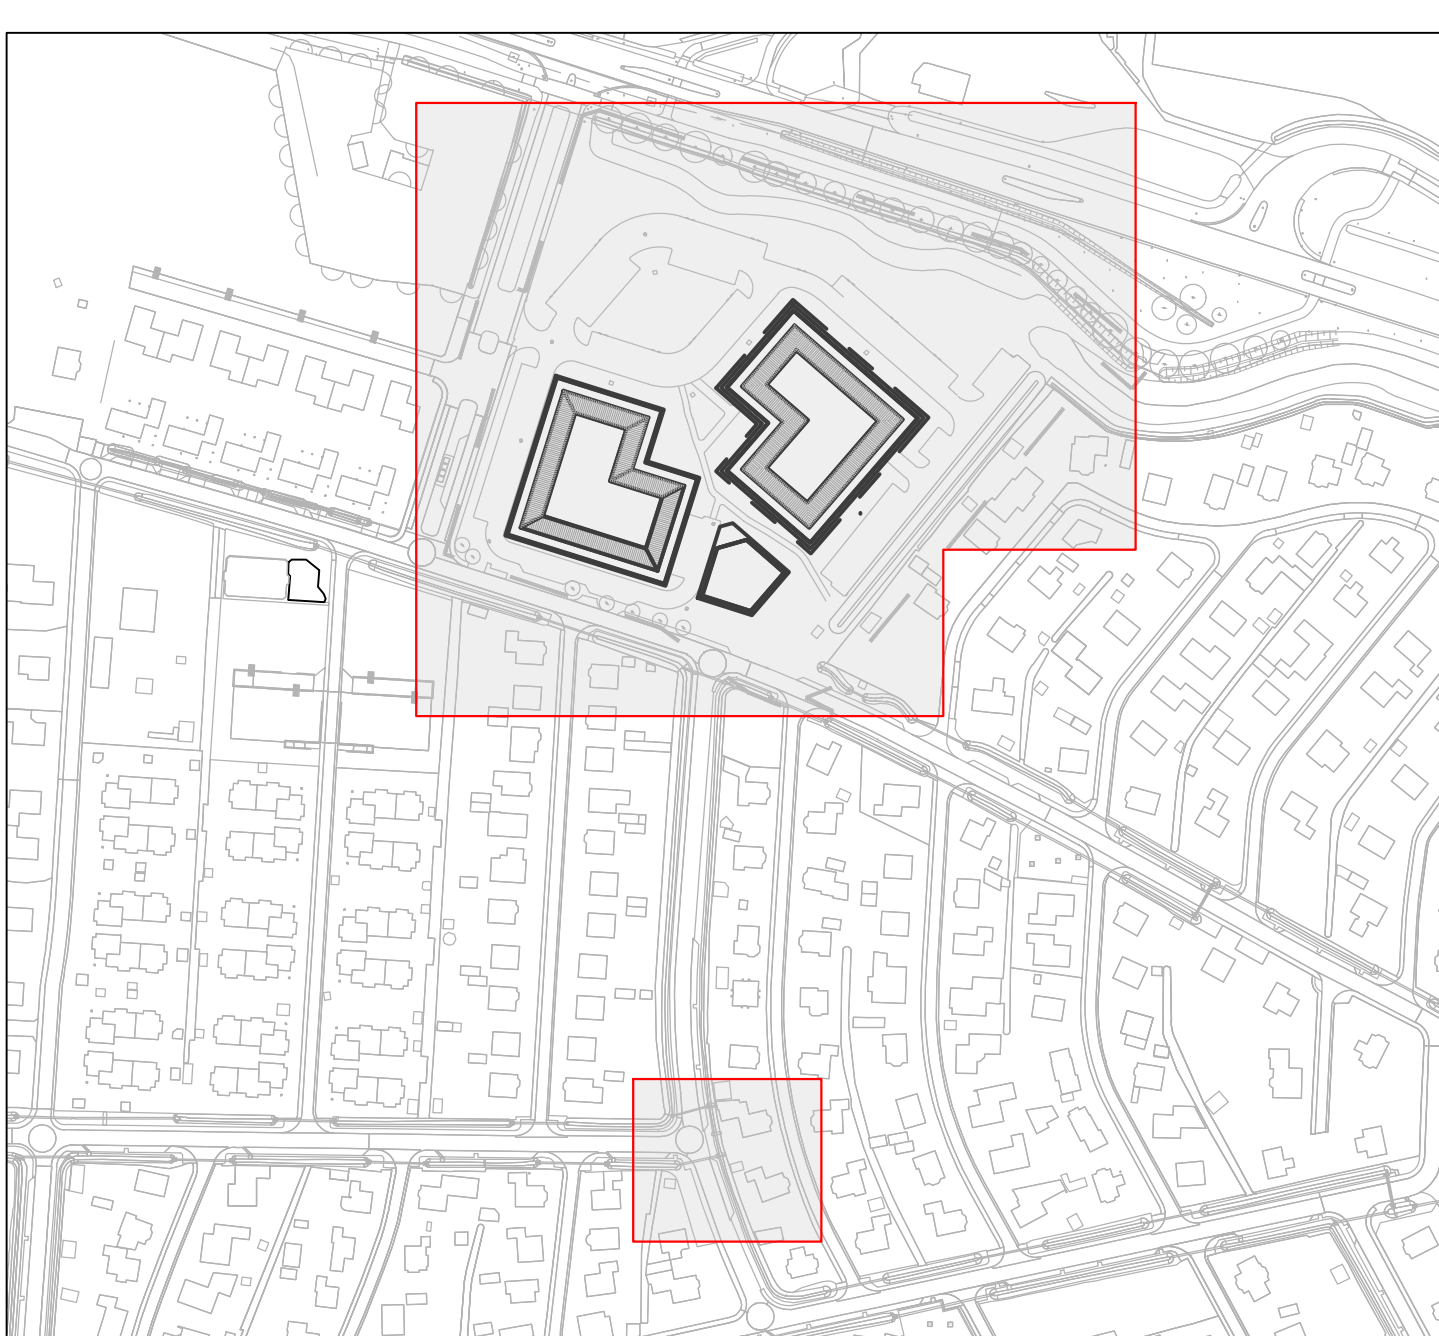

0 2,5 5 7,5 10m
SCHAALE 1:250

Werkzaamheden			Gehandeld		
A	Ja	Ja	-	-	-
B	-	-	-	-	-
C	-	-	-	-	-
D	-	-	-	-	-

Opdrachtgever: Waterschap Vechtstromen
Projectomschrijving: Vechtstromen adviesdiensten riolering
Tekenomschrijving: Hett Lutterholdeveld
Bovengrondse inrichting en situering watergang

Tekeningnummer: SLW230982106_Tek_401_V0

Stadsontwikkelaar is gevestigd in:
Amsterdam - Door: Luchterswaal
info@luchterswaal.nl
www.luchterswaal.nl

Blad: 01
Aantal: 01
Documenttype: CONCEPT
Datum: 14-11-2023
Schaal: 1:250
Formaat: A0

Gehandeld door: L. Berendsen
Gecontroleerd door: B. Heikink
Bestandsnummer: n.v.t.

STAD LAND WATER
MANAGEMENT EN ADVIES