

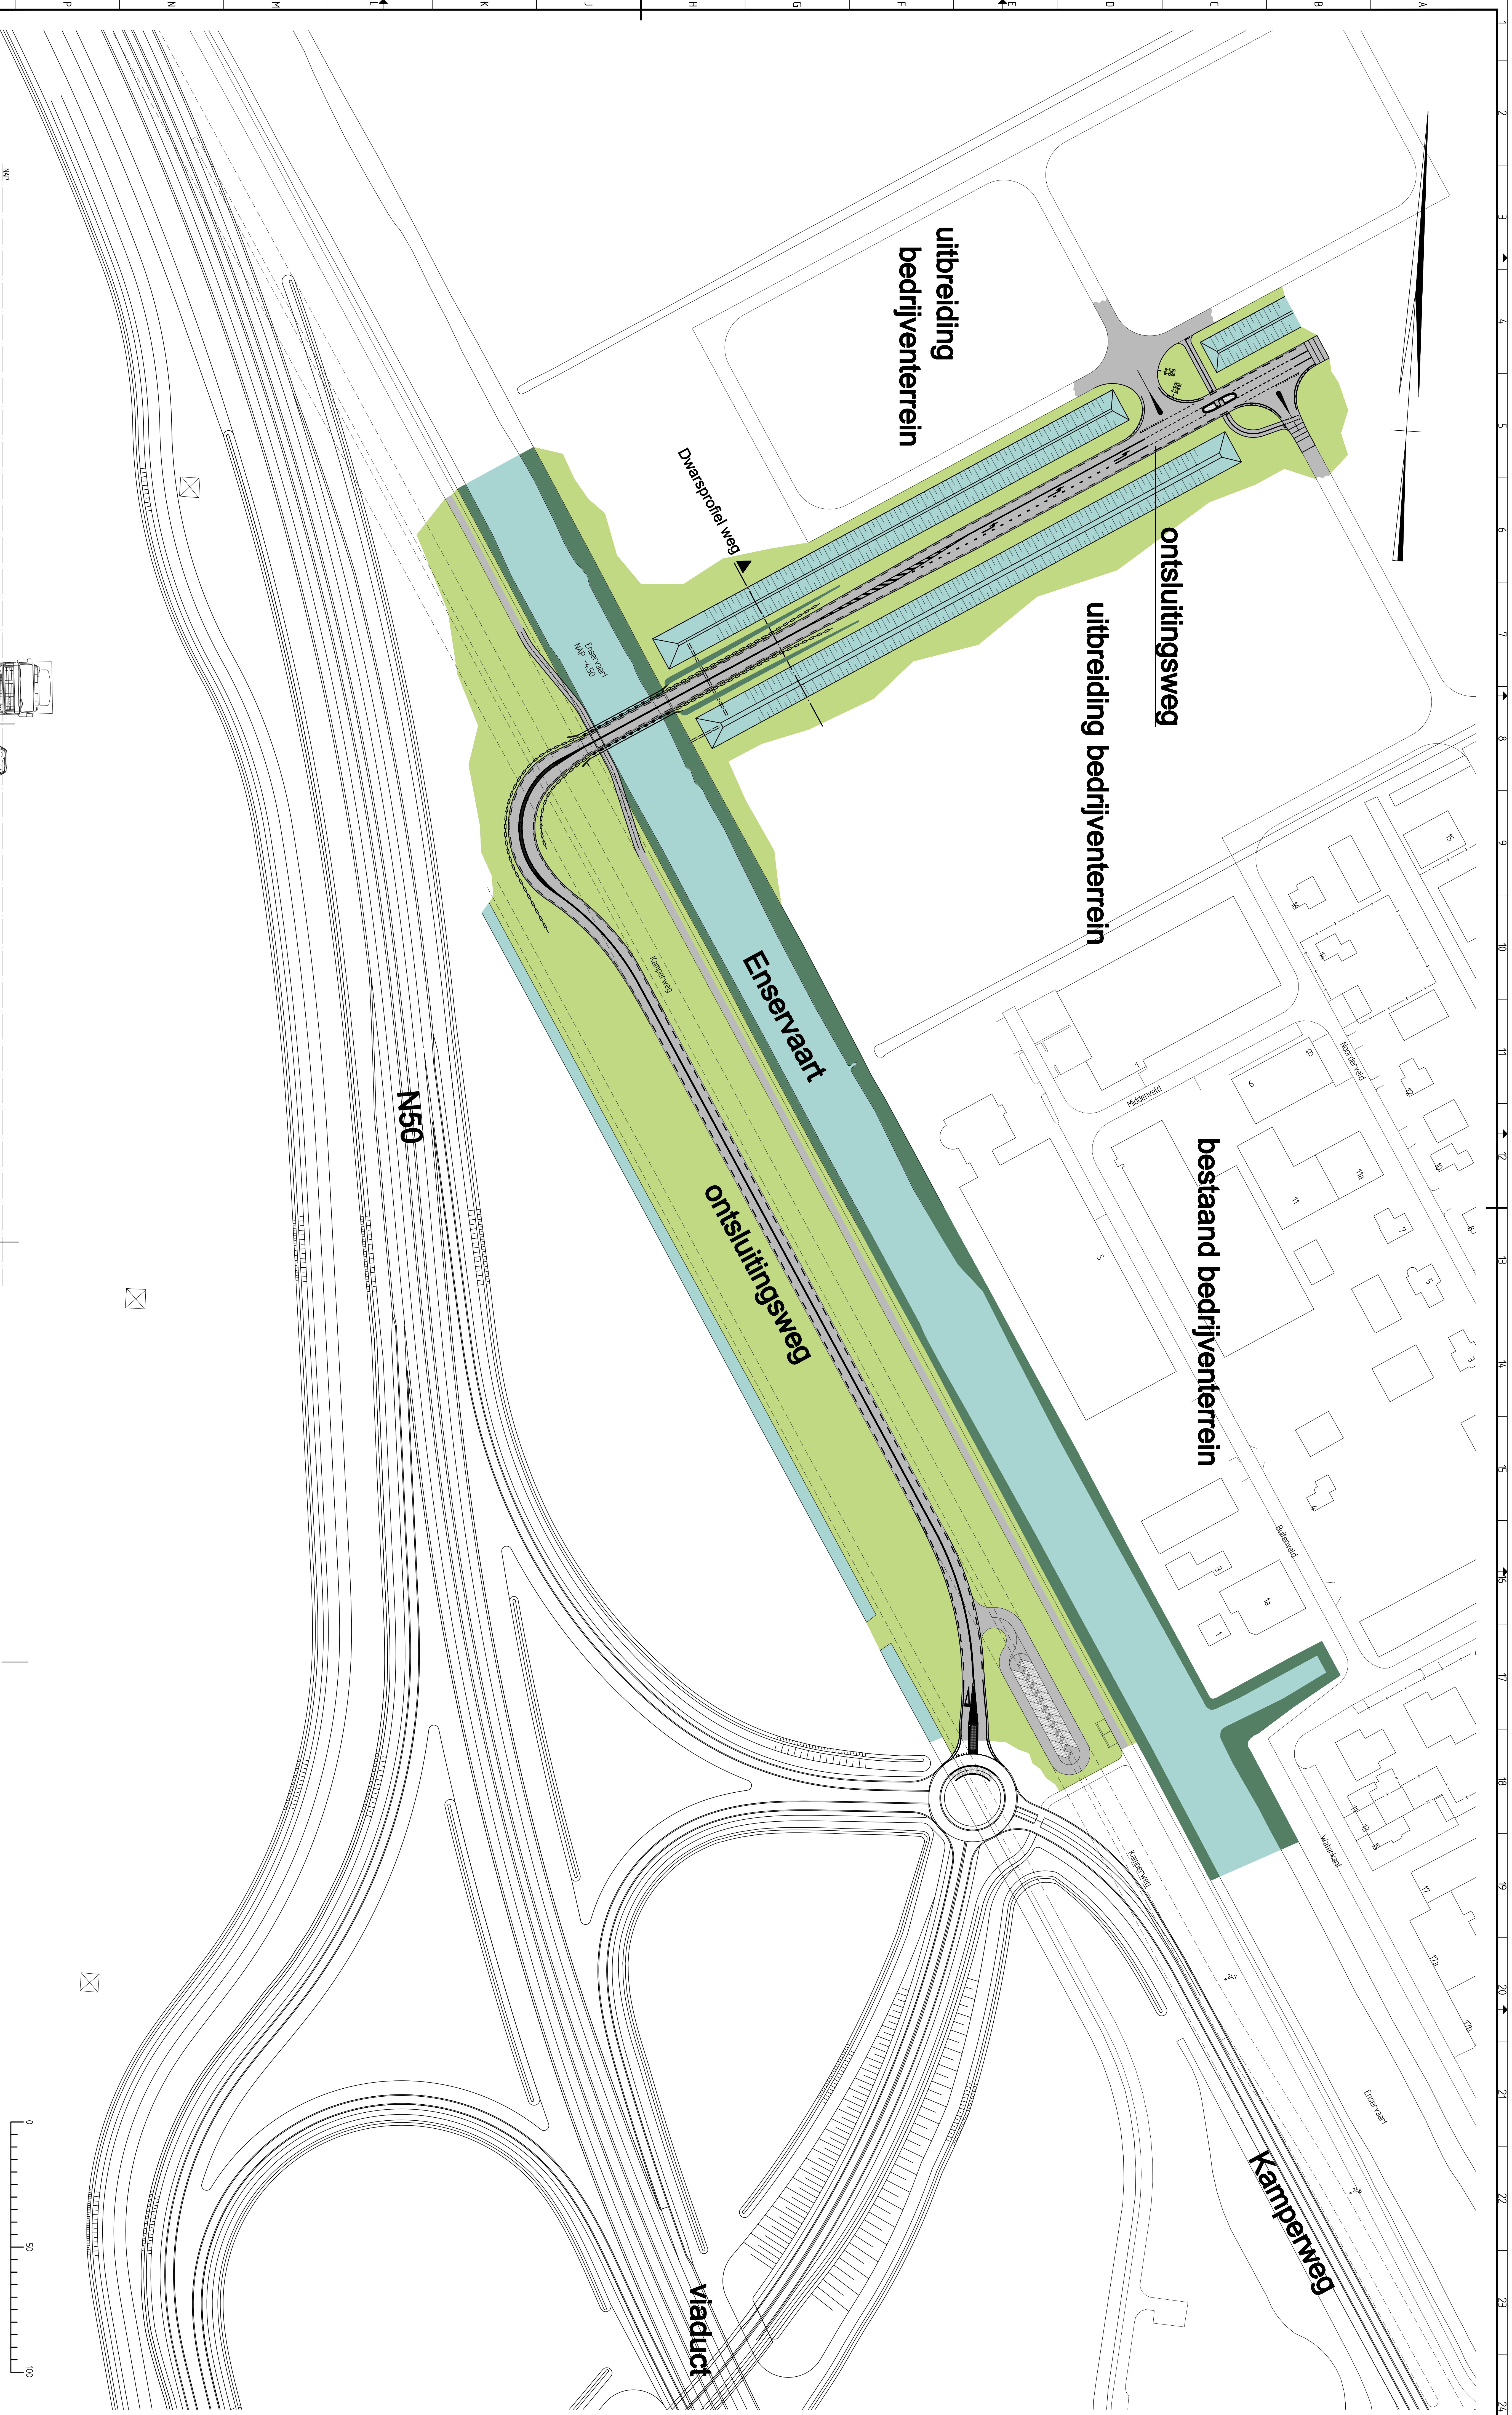


Dwarsprofiel weg
schaal 1:100

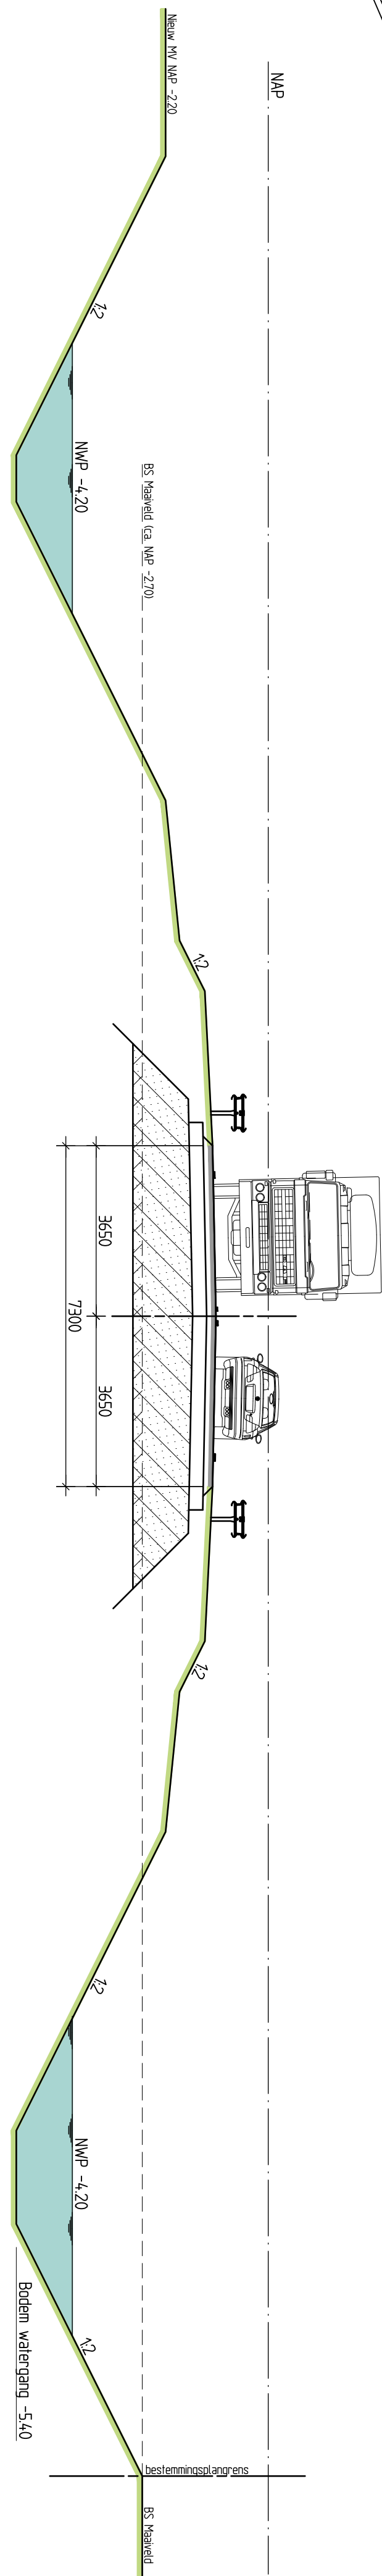

Dwarsprofiel brugdek
schaal 1:50

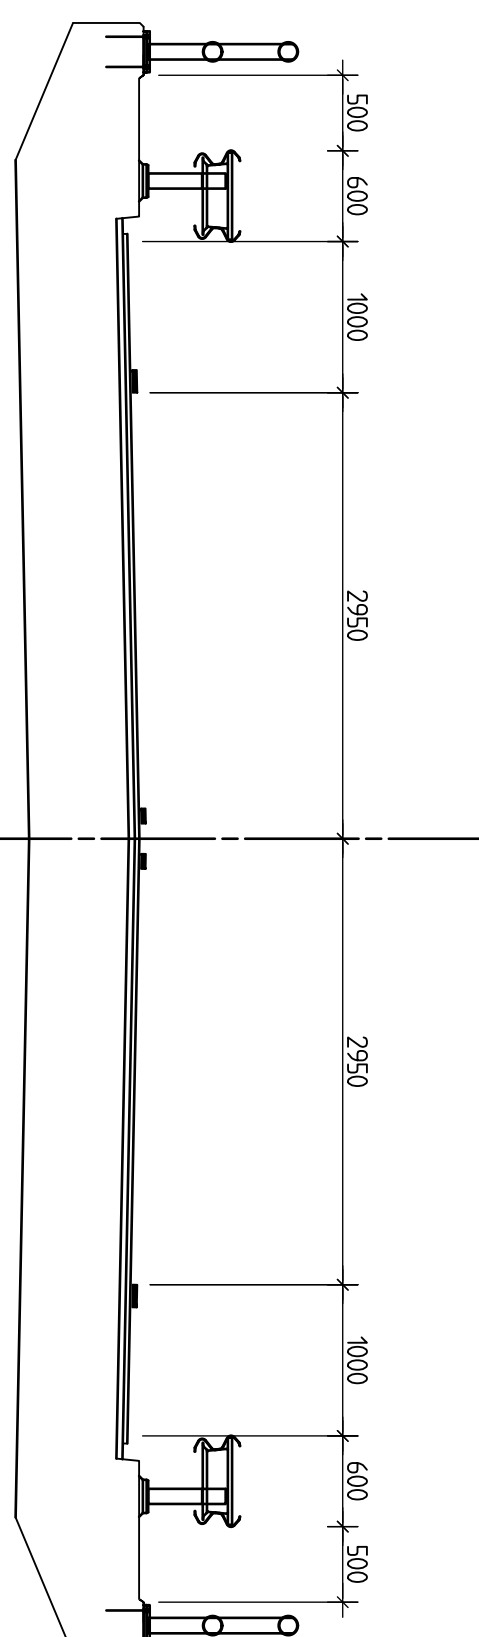

DEFINITIEF ONTWERP		DEFINITIEF
Aanleg ontsluitingsweg bedrijventerrein		Proj. no. : 0896
SITUATIE EN DWARSPROFIELEN		Dossier no. :
gft : aue 12-03-2012	gwe : aue	schaal : dwars
gft : dw 01-03-2012	twende A01	bestel no. :
Provincie Flevoland		formaat : A0
MEEN, VERKEER EN VERDER		best. nr. : PR 020015