


BIJLAGE 1

‘Emmeloord Zeebiesstraat – Stedenbouwkundigkader’

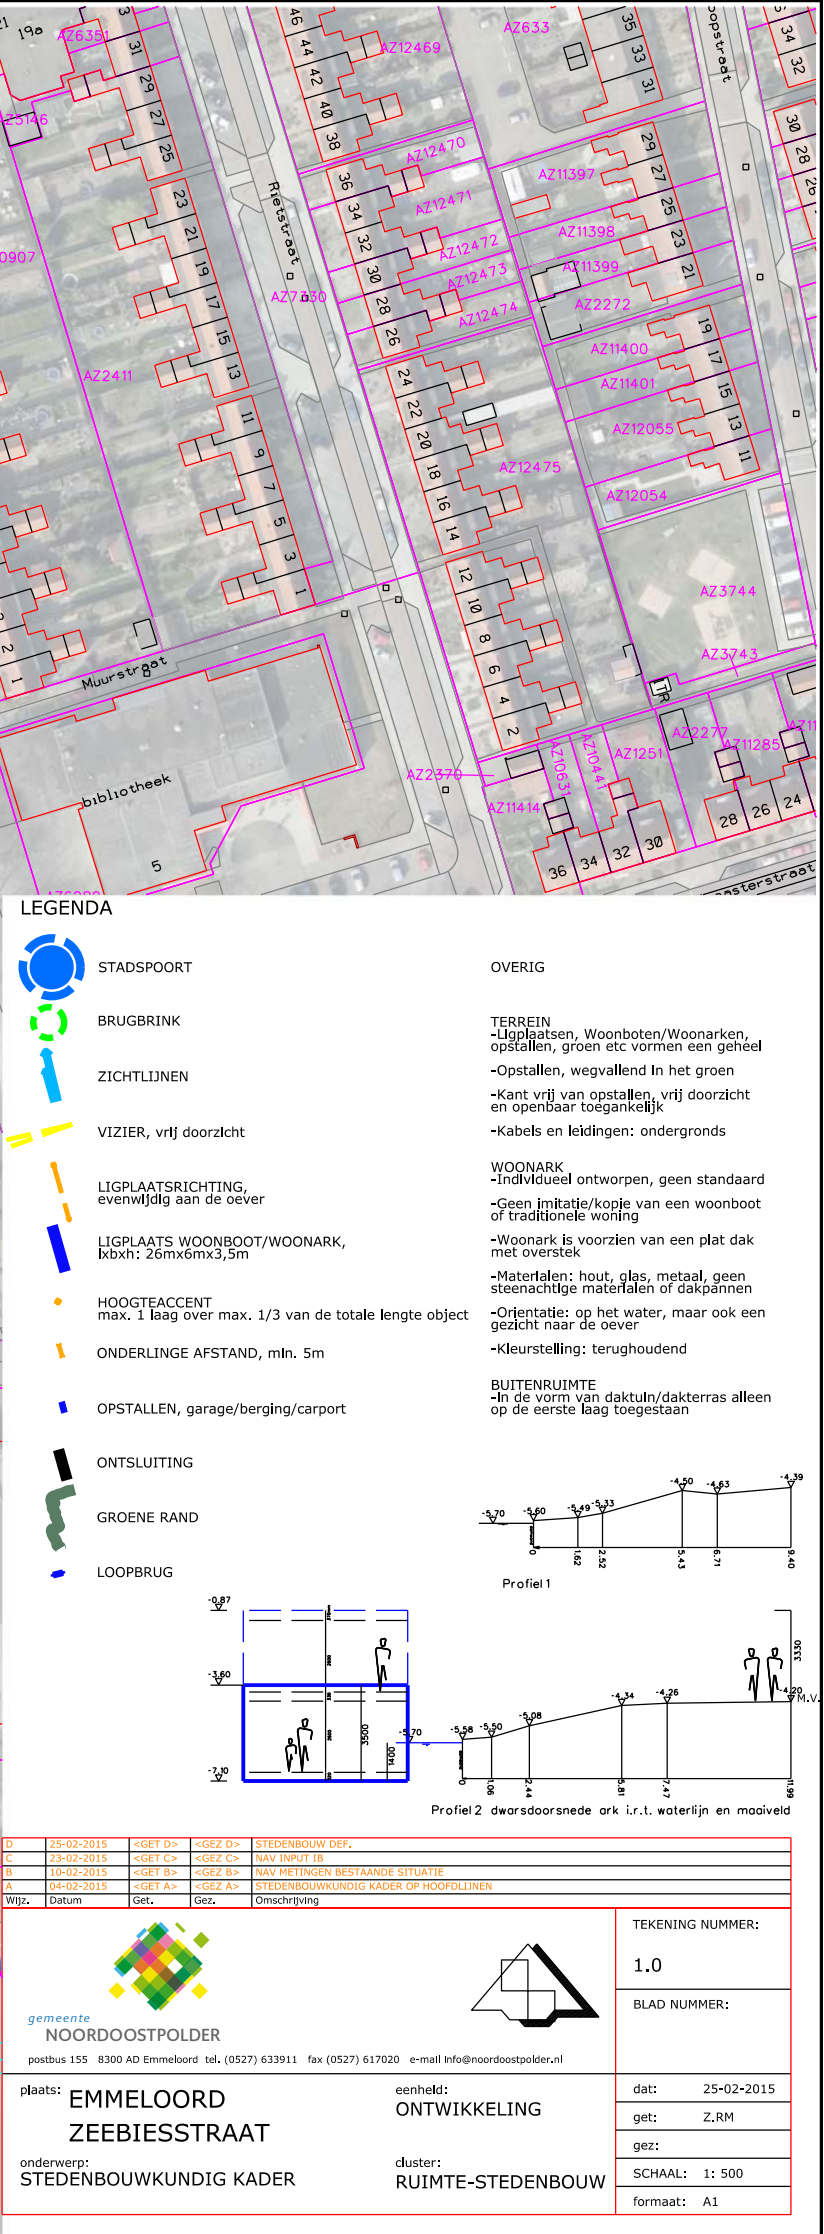

 gemeente NOORDOOSTPOLDER postbus 155 8300 AD Emmeloord tel. (0527) 633911 fax (0527) 617020 e-mail info@noordoostpolder.nl		TEKENING NUMMER:
		1.0
plaats: EMMELOORD ZEEBIESSTRAAT onderwerp: STEDENBOUWKUNDIG KADER	eenheid: ONTWIKKELING cluster: RUIMTE-STEDENBOUW	BLAD NUMMER:
		dat: 25-02-2015
		get: Z, RM
		gez:
		SCHAAL: 1: 500
		maat: A1