

Beplantingsplan t.b.v. het erf Polenweg 21 te Bant, i.v.m. de voorgenomen vergroting van het erf.

Geschreven in opdracht van de Maatschap M. en T. Schot.

Maatschap T. en M. Schot, Polenweg 21 in Bant hebben de gemeente Noordoostpolder verzocht een nieuwe werktuigenberging te kunnen bouwen naast de al bestaande loodsen op het erf Polenweg 21 in Bant.

Bouwbedrijf van Lune heeft t.b.v. een omgevingsvergunning een schets van de nieuwe erfsituatie gemaakt. Zie bijlage 1

Deze nieuwe erfsituatie is opgenomen in het voorontwerp bestemmingsplan Polenweg 21 in Bant, dat door het College van Burgemeester en Wethouders op 6 oktober 2015 is vrijgegeven voor de Raadscommissie.

In de nieuwe erfsituatie is ruimte opgenomen voor de erfsingel.

We hebben Flevolandschap (de heer Tiem van Veen) geraadpleegd voor advies inzake de soorten voor de erfsingel. Hij adviseert de volgende soorten:

Bomen: Haagbeuk 40%, Eik 40% en Zwarte els 20%.

Struikvormers: Veldesdoorn 10%, kardinaalsmuts 20%, hondsroos 20%, gelderse roos 20%, sleedoorn 10% en hazelaar 20%.

De singel wordt 6 m. breed. Er komen 5 rijen beplanting. De buitenste rij planten wordt 1 m. vanaf de insteek geplant. De rijafstand wordt dus 1m. In de rij wordt de plantafstand 1,5 m.

In totaal wordt er ca. 195 m. nieuwe singel aangeplant, hetgeen betekent dat er ca. 1.000 stuks bosplantsoen benodigd zijn.

De verdeling zal als volgt zijn:

Haagbeuk 160 stuks

Eik 160 stuks

Zwarte els 80 stuks.

Veldesdoorn 60 stuks

Kardinaalsmuts 120 stuks

Hondsroos 120 stuks



Gelderse roos 120 stuks

Sleedoorn 60 stuks

Hazelaar 120 stuks.

Steenwijk, 21 oktober 2015.

Wim Stapel, rentmeester NVR.

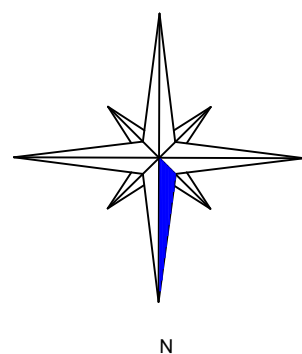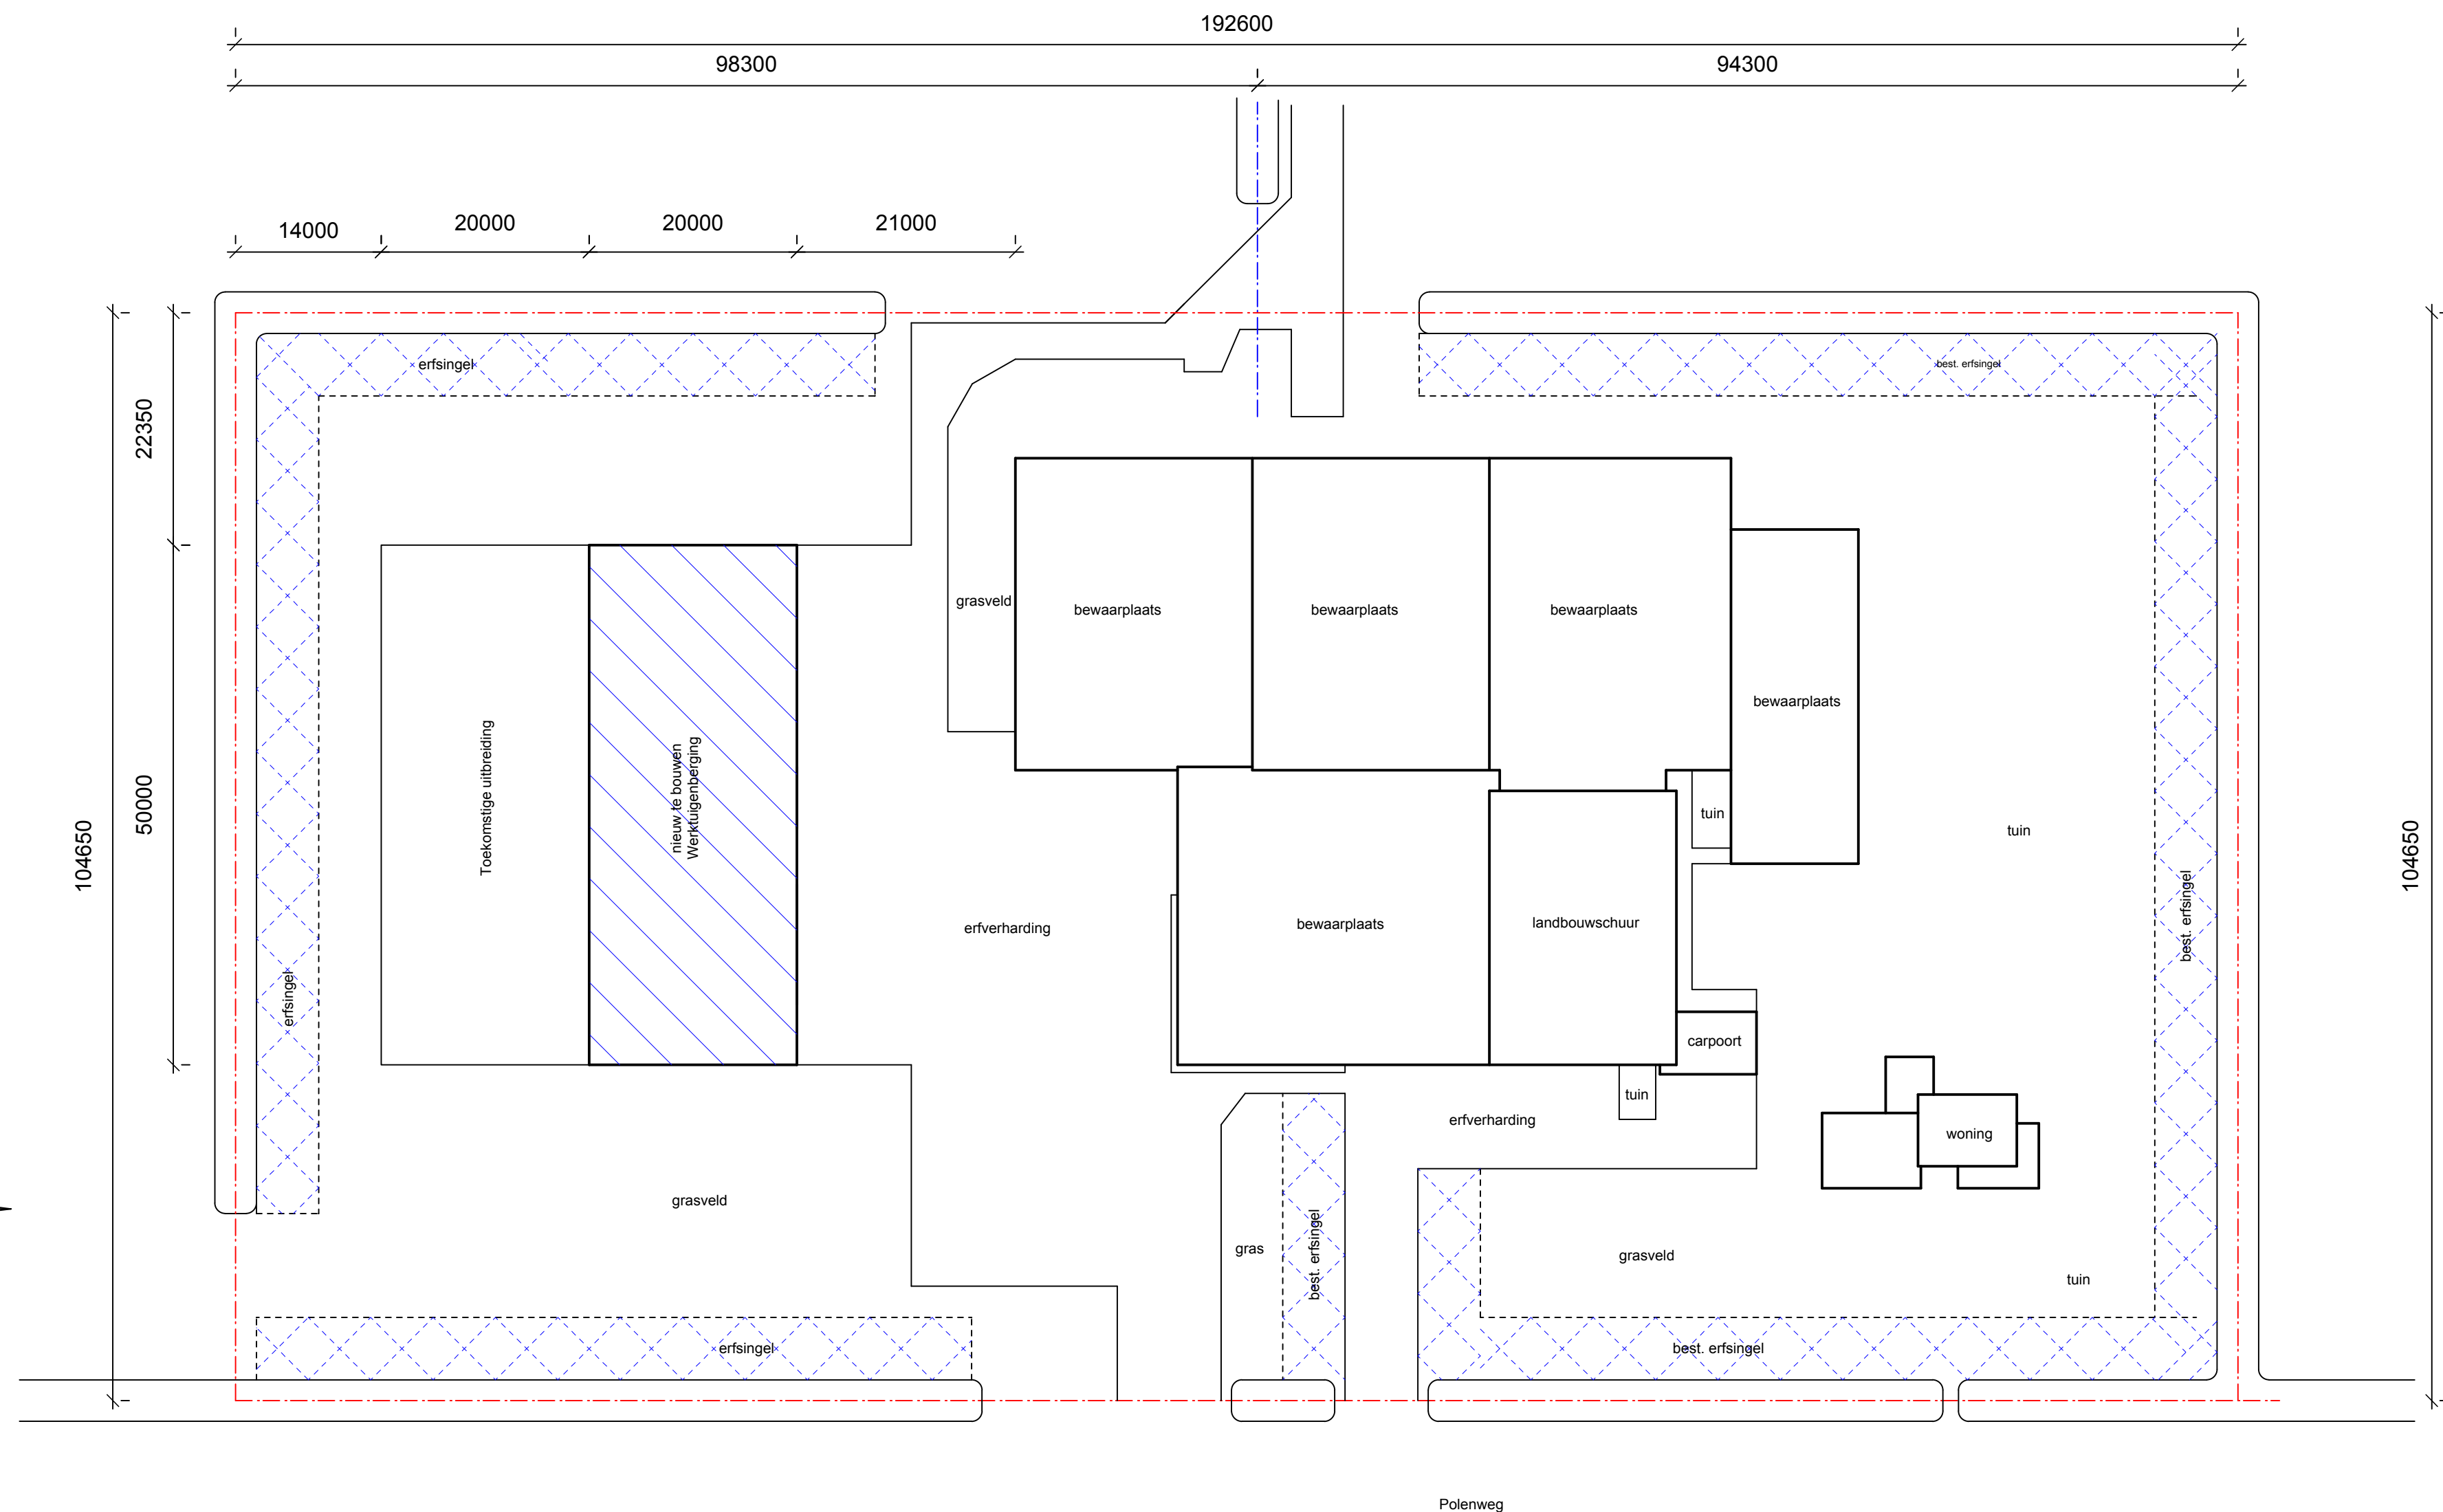

bouwbedrijf van Lune b.v. Werk: Nieuwbouw werktuigenberging Onderwerp: Nieuwe erfsituatie Opdrachtgever: Schot landbouw cv Polenweg 21 8314 PL Bant Ambachtstraat 3 8313 AV Rutten tel. 0527 - 262797 fax. 0527 - 262713 info@bouwbedrijfvanlune.nl	Getekend	Datum
	J.J.v.L.	29-06-11
	R.v.L.	18-06-15
	R.v.L.	23-06-15
	R.v.L.	24-06-15
	Schaal: 1:500	Formaat: A-2
	Projectnr.: S 09.0060 blad 02	