


Oosterringweg

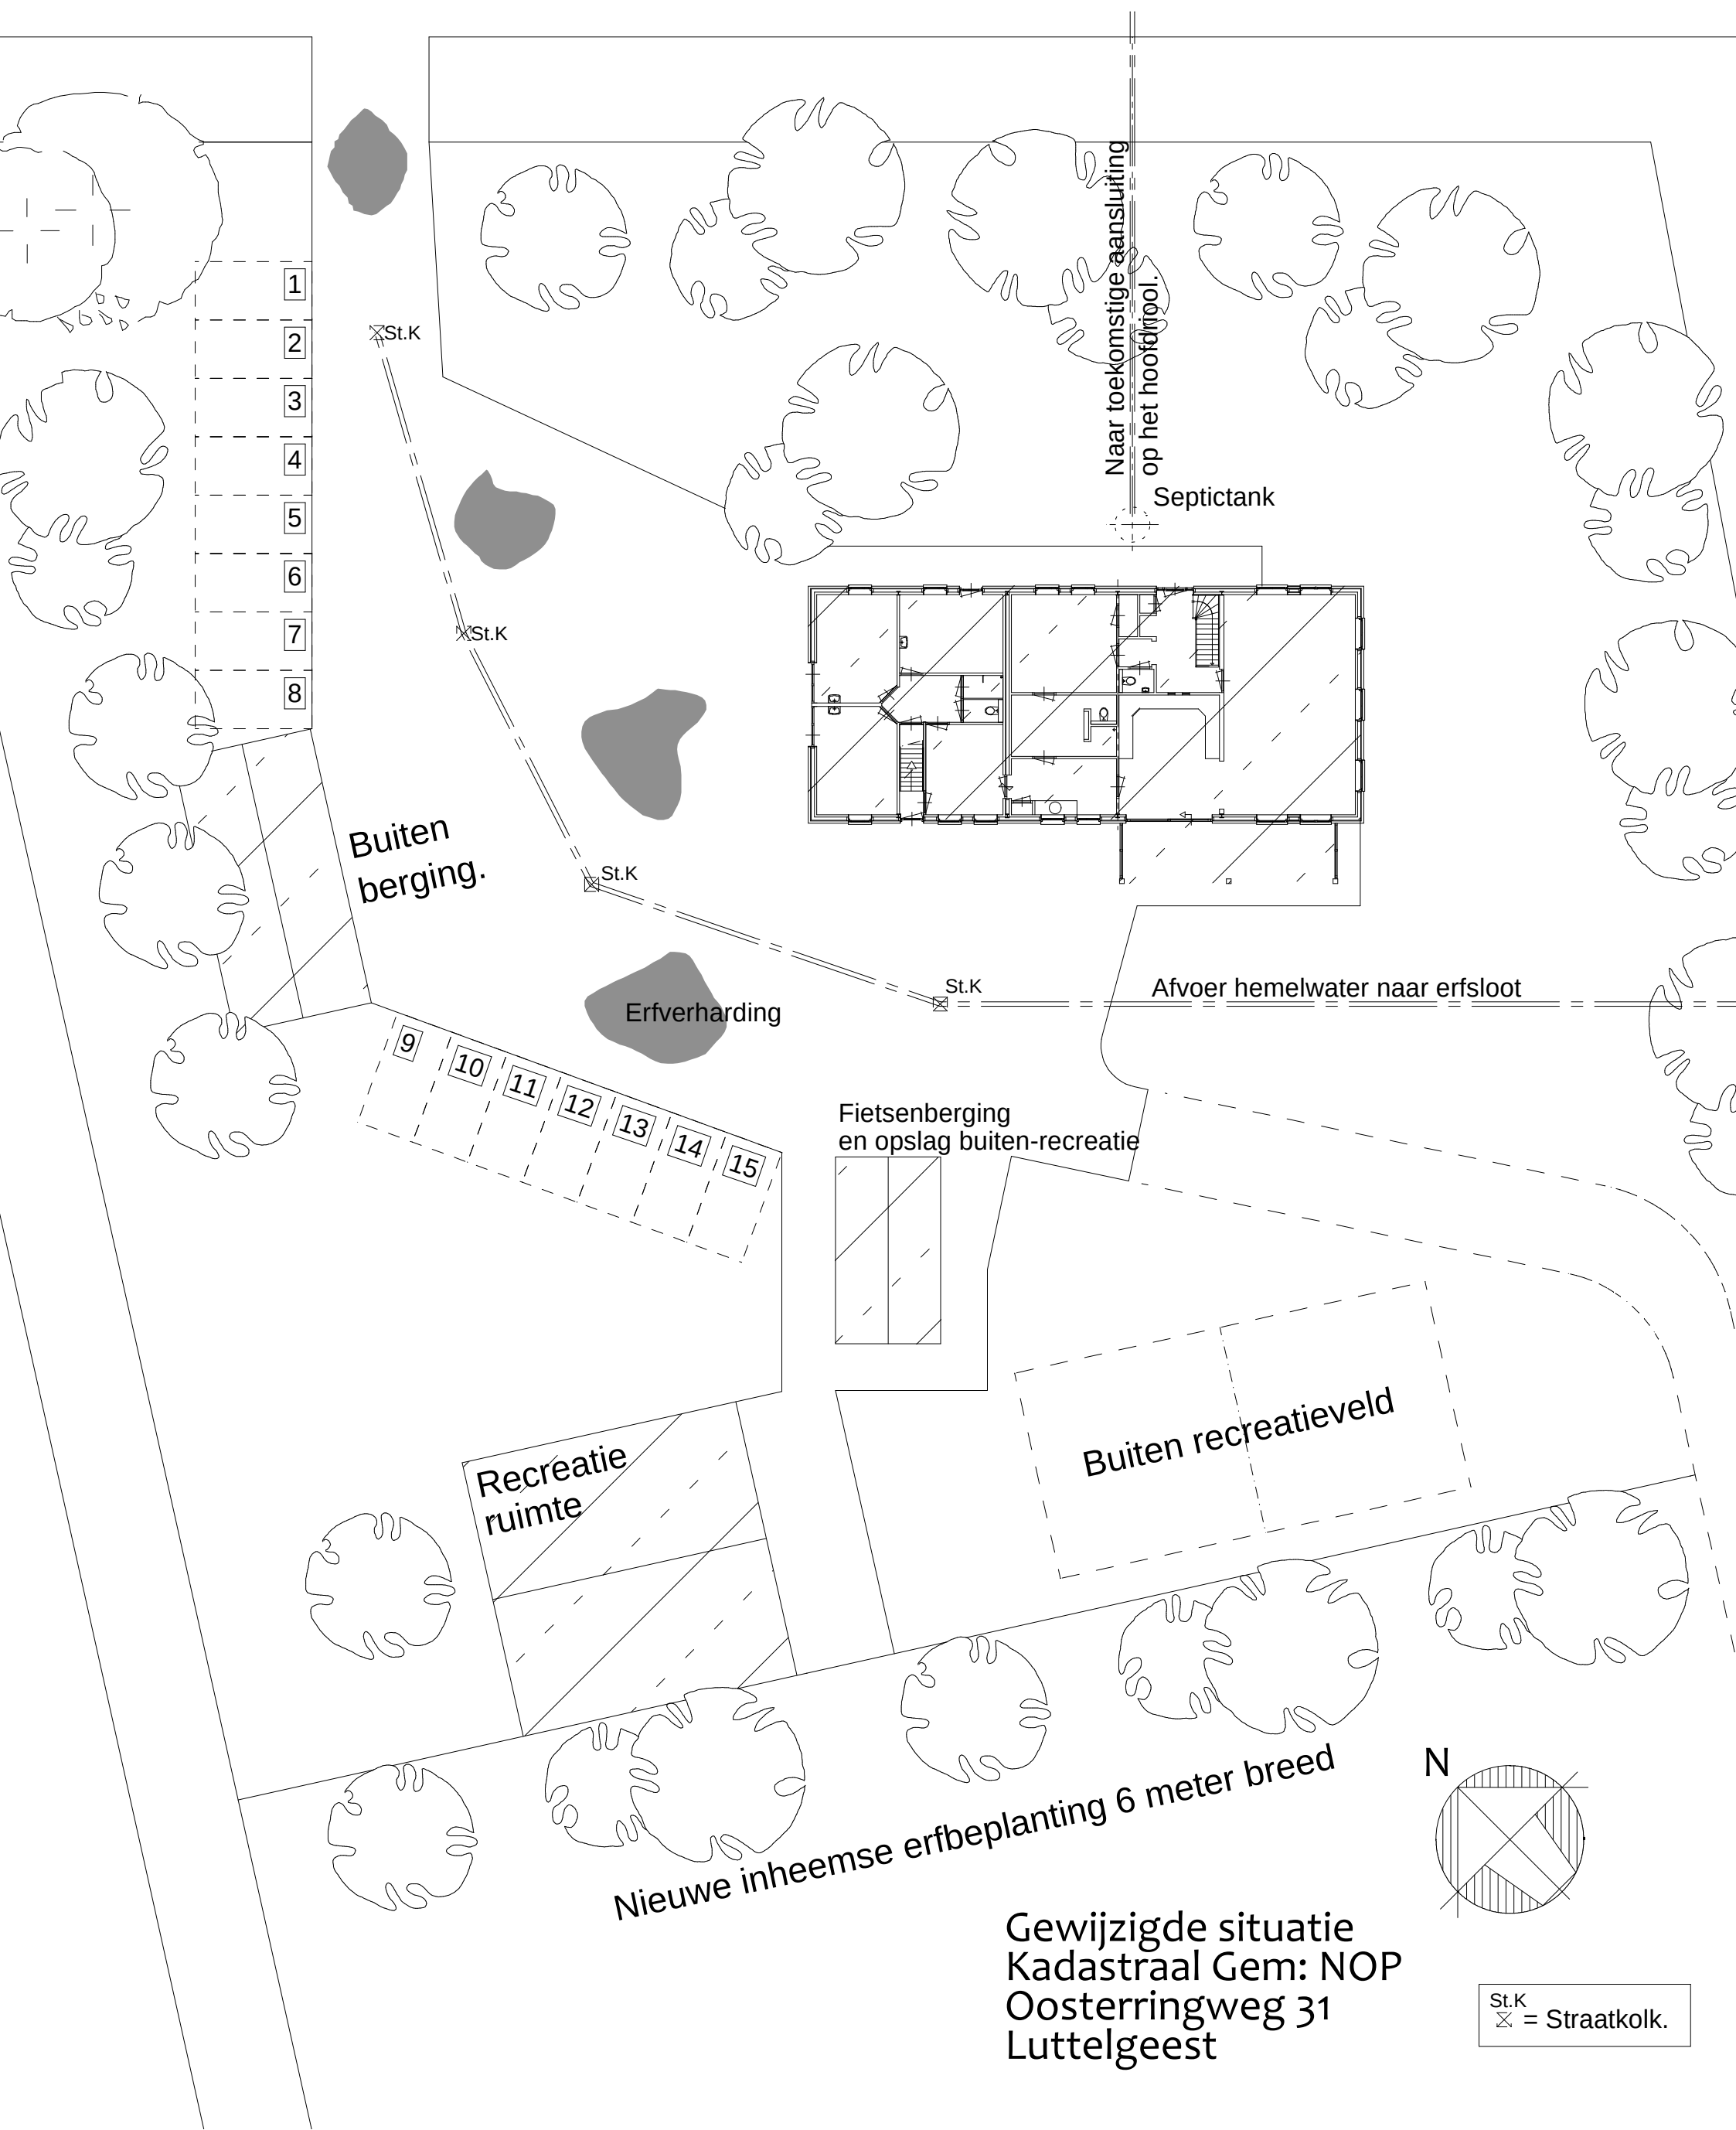

Gewijzigde situatie
Kadastraal Gem: NOP
Oosterringweg 31
Luttelgeest

St.K
 = Straatkol.