


ERFINRICHTINGSTEKENING BEOOGDE SITUATIE

SITUATIE

Gemeente : Noordoostpolder
Kadastr. geg. : Sectie C Nr.03119
Schaal : 1.500
Postadres : Zwartemeerweg 5, Ens
▼ = plaats sondering

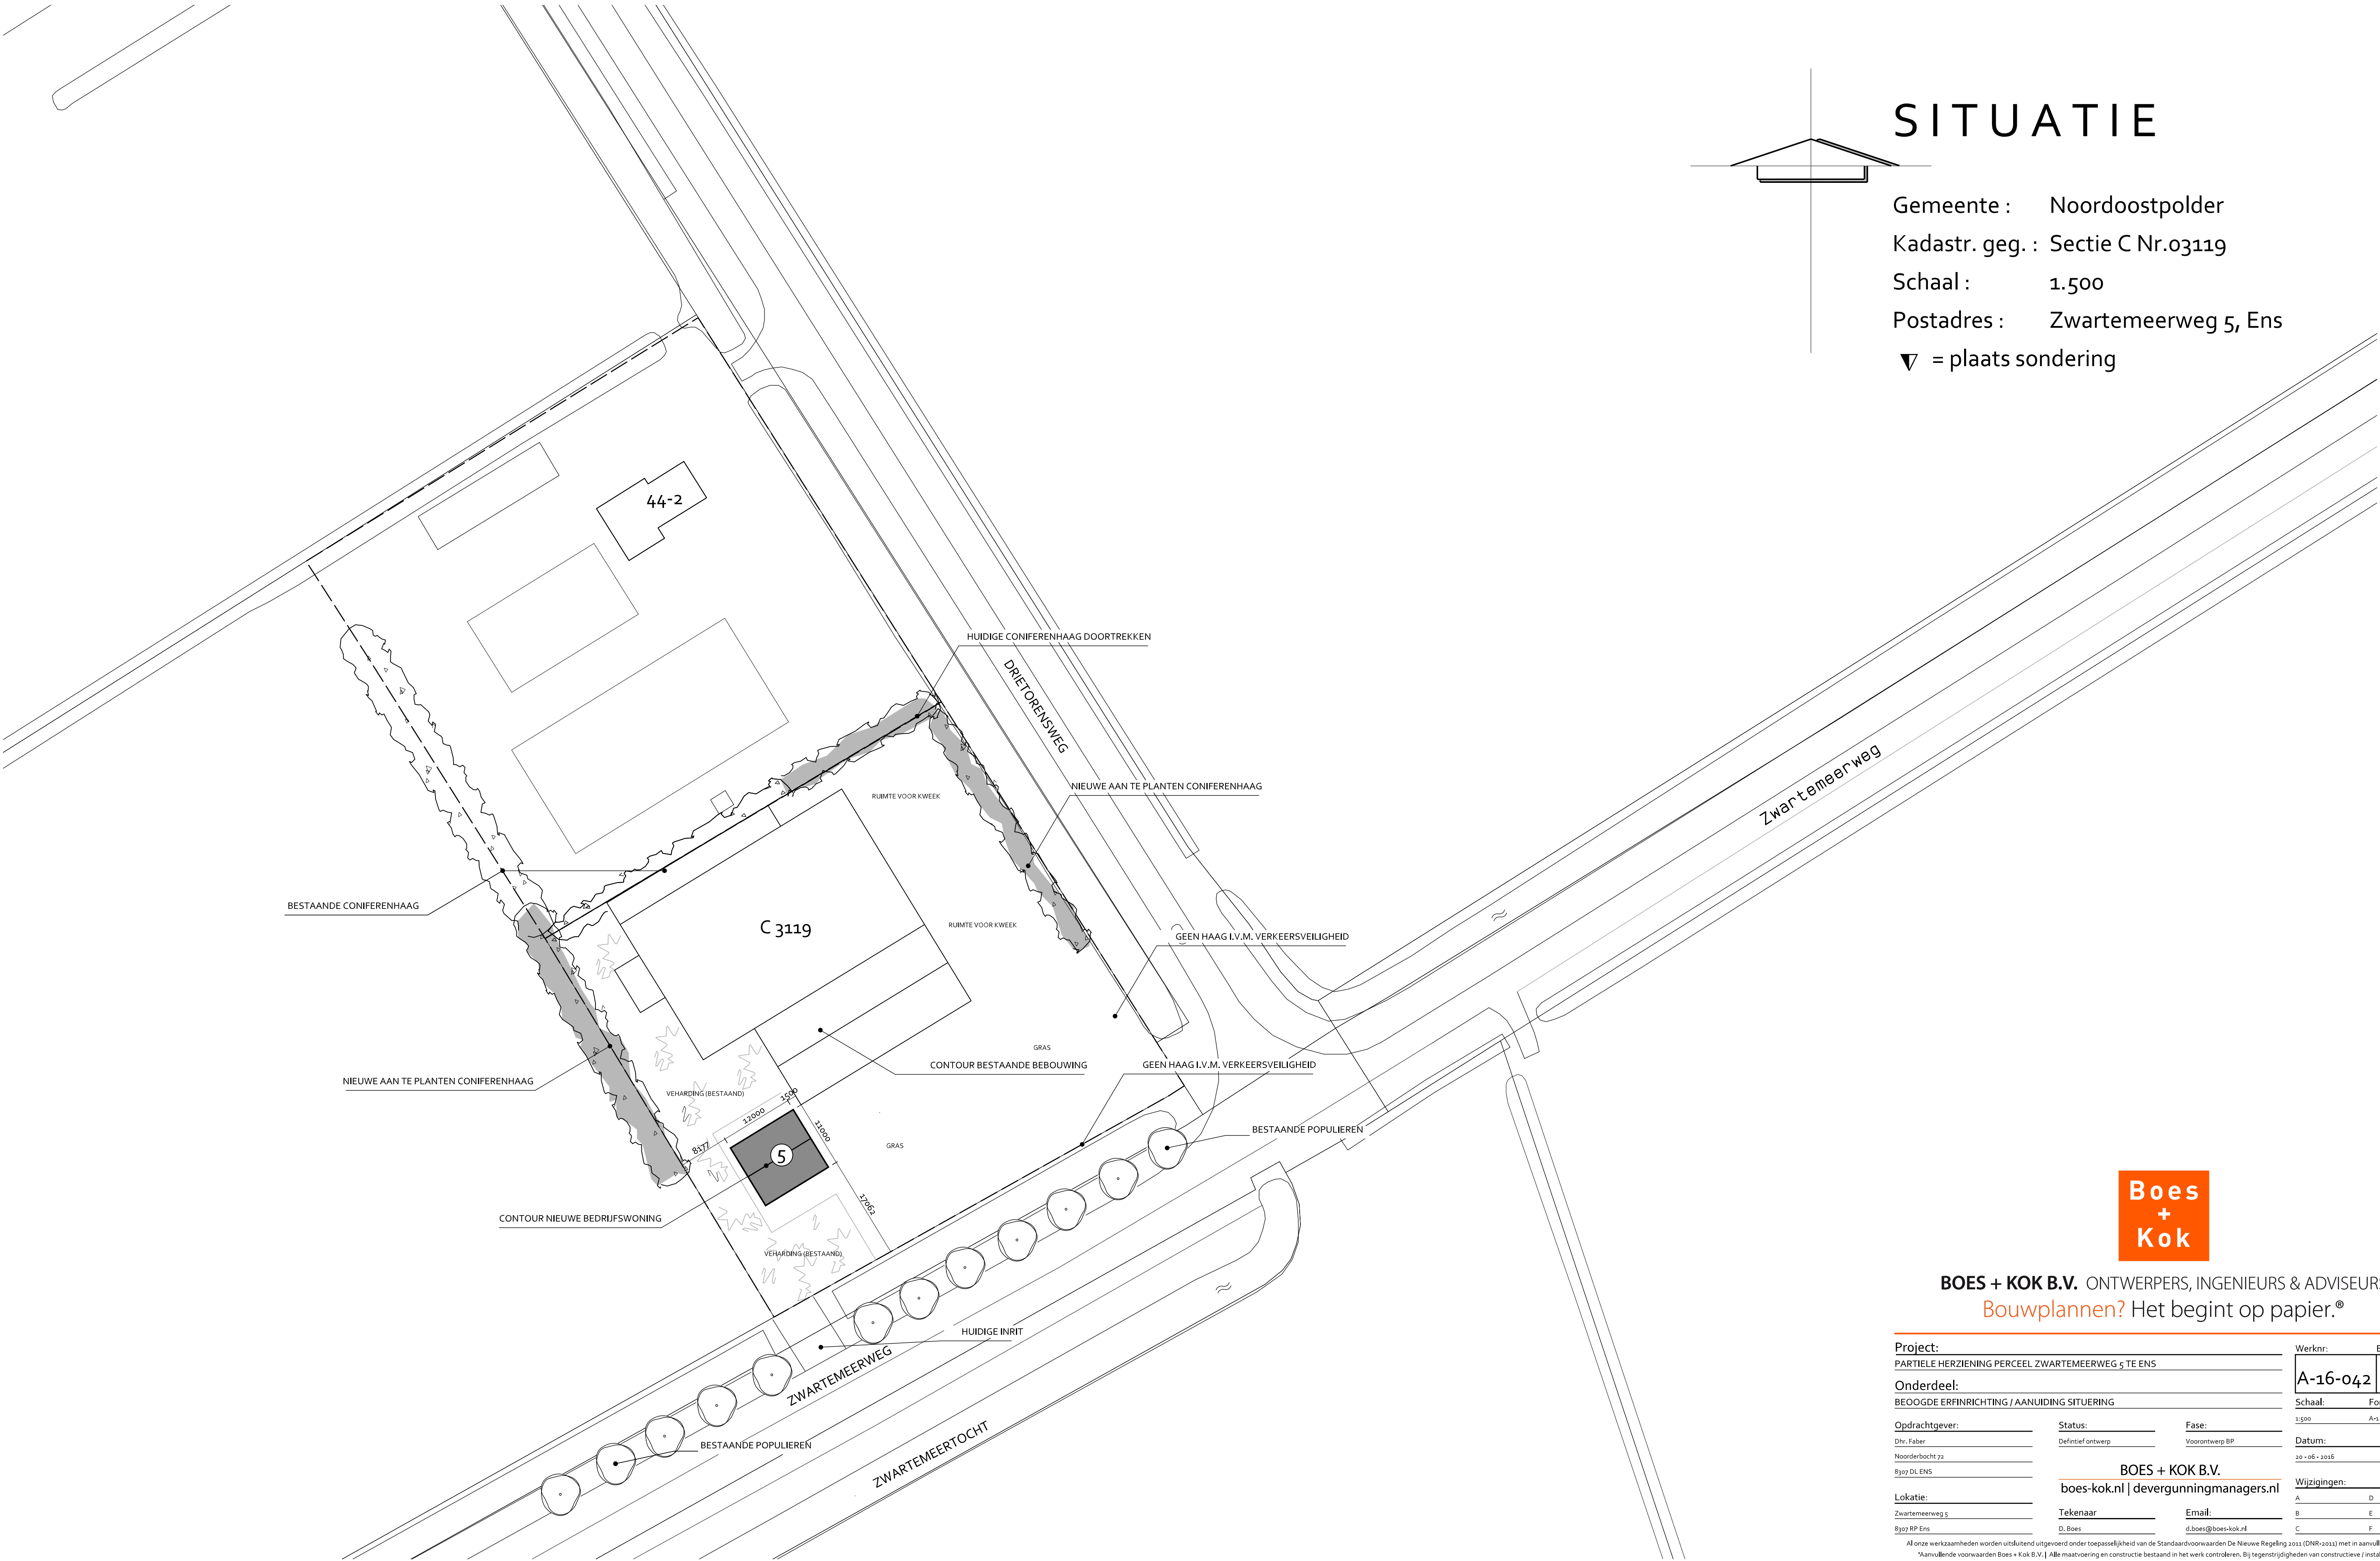

BOES + KOK B.V. ONTWERPERS, INGENIEURS & ADVISEURS
Bouwplannen? Het begint op papier.®

Project: PARTIELE HERZIENING PERCEEL ZWARTEMEERWEG 5 TE ENS		Werknr.:	Blad:
Onderdeel: BEOOGDE ERFINRICHTING / AANUIDING SITUERING		A-16-042	T-01
Opdrachtgever: Dhr. Faber Noorderbocht 72 B307 DL ENS		Schaal: 1:500	Formaat: A4
Lokatie: Zwartemeerweg 5 B307 BP Ens		Status: Definitief ontwerp	Fase: Voorontwerp BP
Datum: 20-08-2016		BOES + KOK B.V. boes-kok.nl devergunningmanagers.nl	
Tekenaar: D. Boes		Email: d.boes@boes-kok.nl	Wijzigingen: A D B E C F

All onze werkzaamheden worden uitvoerend uitgevoerd onder toezicht van de Standaardvoorwaarden De Nieuwe Regeling 2012 (DNR-2012) met in aanvulling hierop de 'aanvullende voorwaarden Boes + Kok B.V.'. Alle maatvoering en constructie bestaat in het werk controleren. Bij tegenstrijdigheden van constructieve / installatietechnische aard zijn de gegevens van de adviesbureaus leidend. [Boes + Kok B.V. neemt enkel constructieve gegevens over van haar adviseurs constructies, installaties en / of bestaande tekeningen. Boes + Kok Ingenieursbureau is niet aansprakelijk of verantwoordelijk voor deze gegevens of waarden. Zie voor de DNR-2012 / Voorwaarden www.boes-kok.nl]

vormgeving / planologie / bouwtechniek / omgevingsvergunning / advies ruimtelijke ordening

Postadres: Postbus 55, 8325 ZH, Vollenhove Tel: 0527 - 769 126
Website: www.boes-kok.nl E-mail: info@boes-kok.nl Twitter: @bkingenieurs



WEERGAVE OPPERVLAKTE KAVELS ZIJN INDICATIEF, EXACT DOOR KADASTER TE BEPALEN / UIT-TE-ZETTEN

ERFINRICHTINGSPLAN PARTIELE HERZIENING BESTEMMINGSPLAN

Deze ontwerptekening is vervaardigd ter besluitvorming van het bevoegd gezag m.b.t. een aanvraag omgevingsvergunning. Het betreft hier geen uitvoerings- / werktekening, het is aan de opdrachtgever / uitvoerend aannemer om deze te vervaardigen en ter controle / goedkeuring aan te bieden aan het bevoegd gezag.