
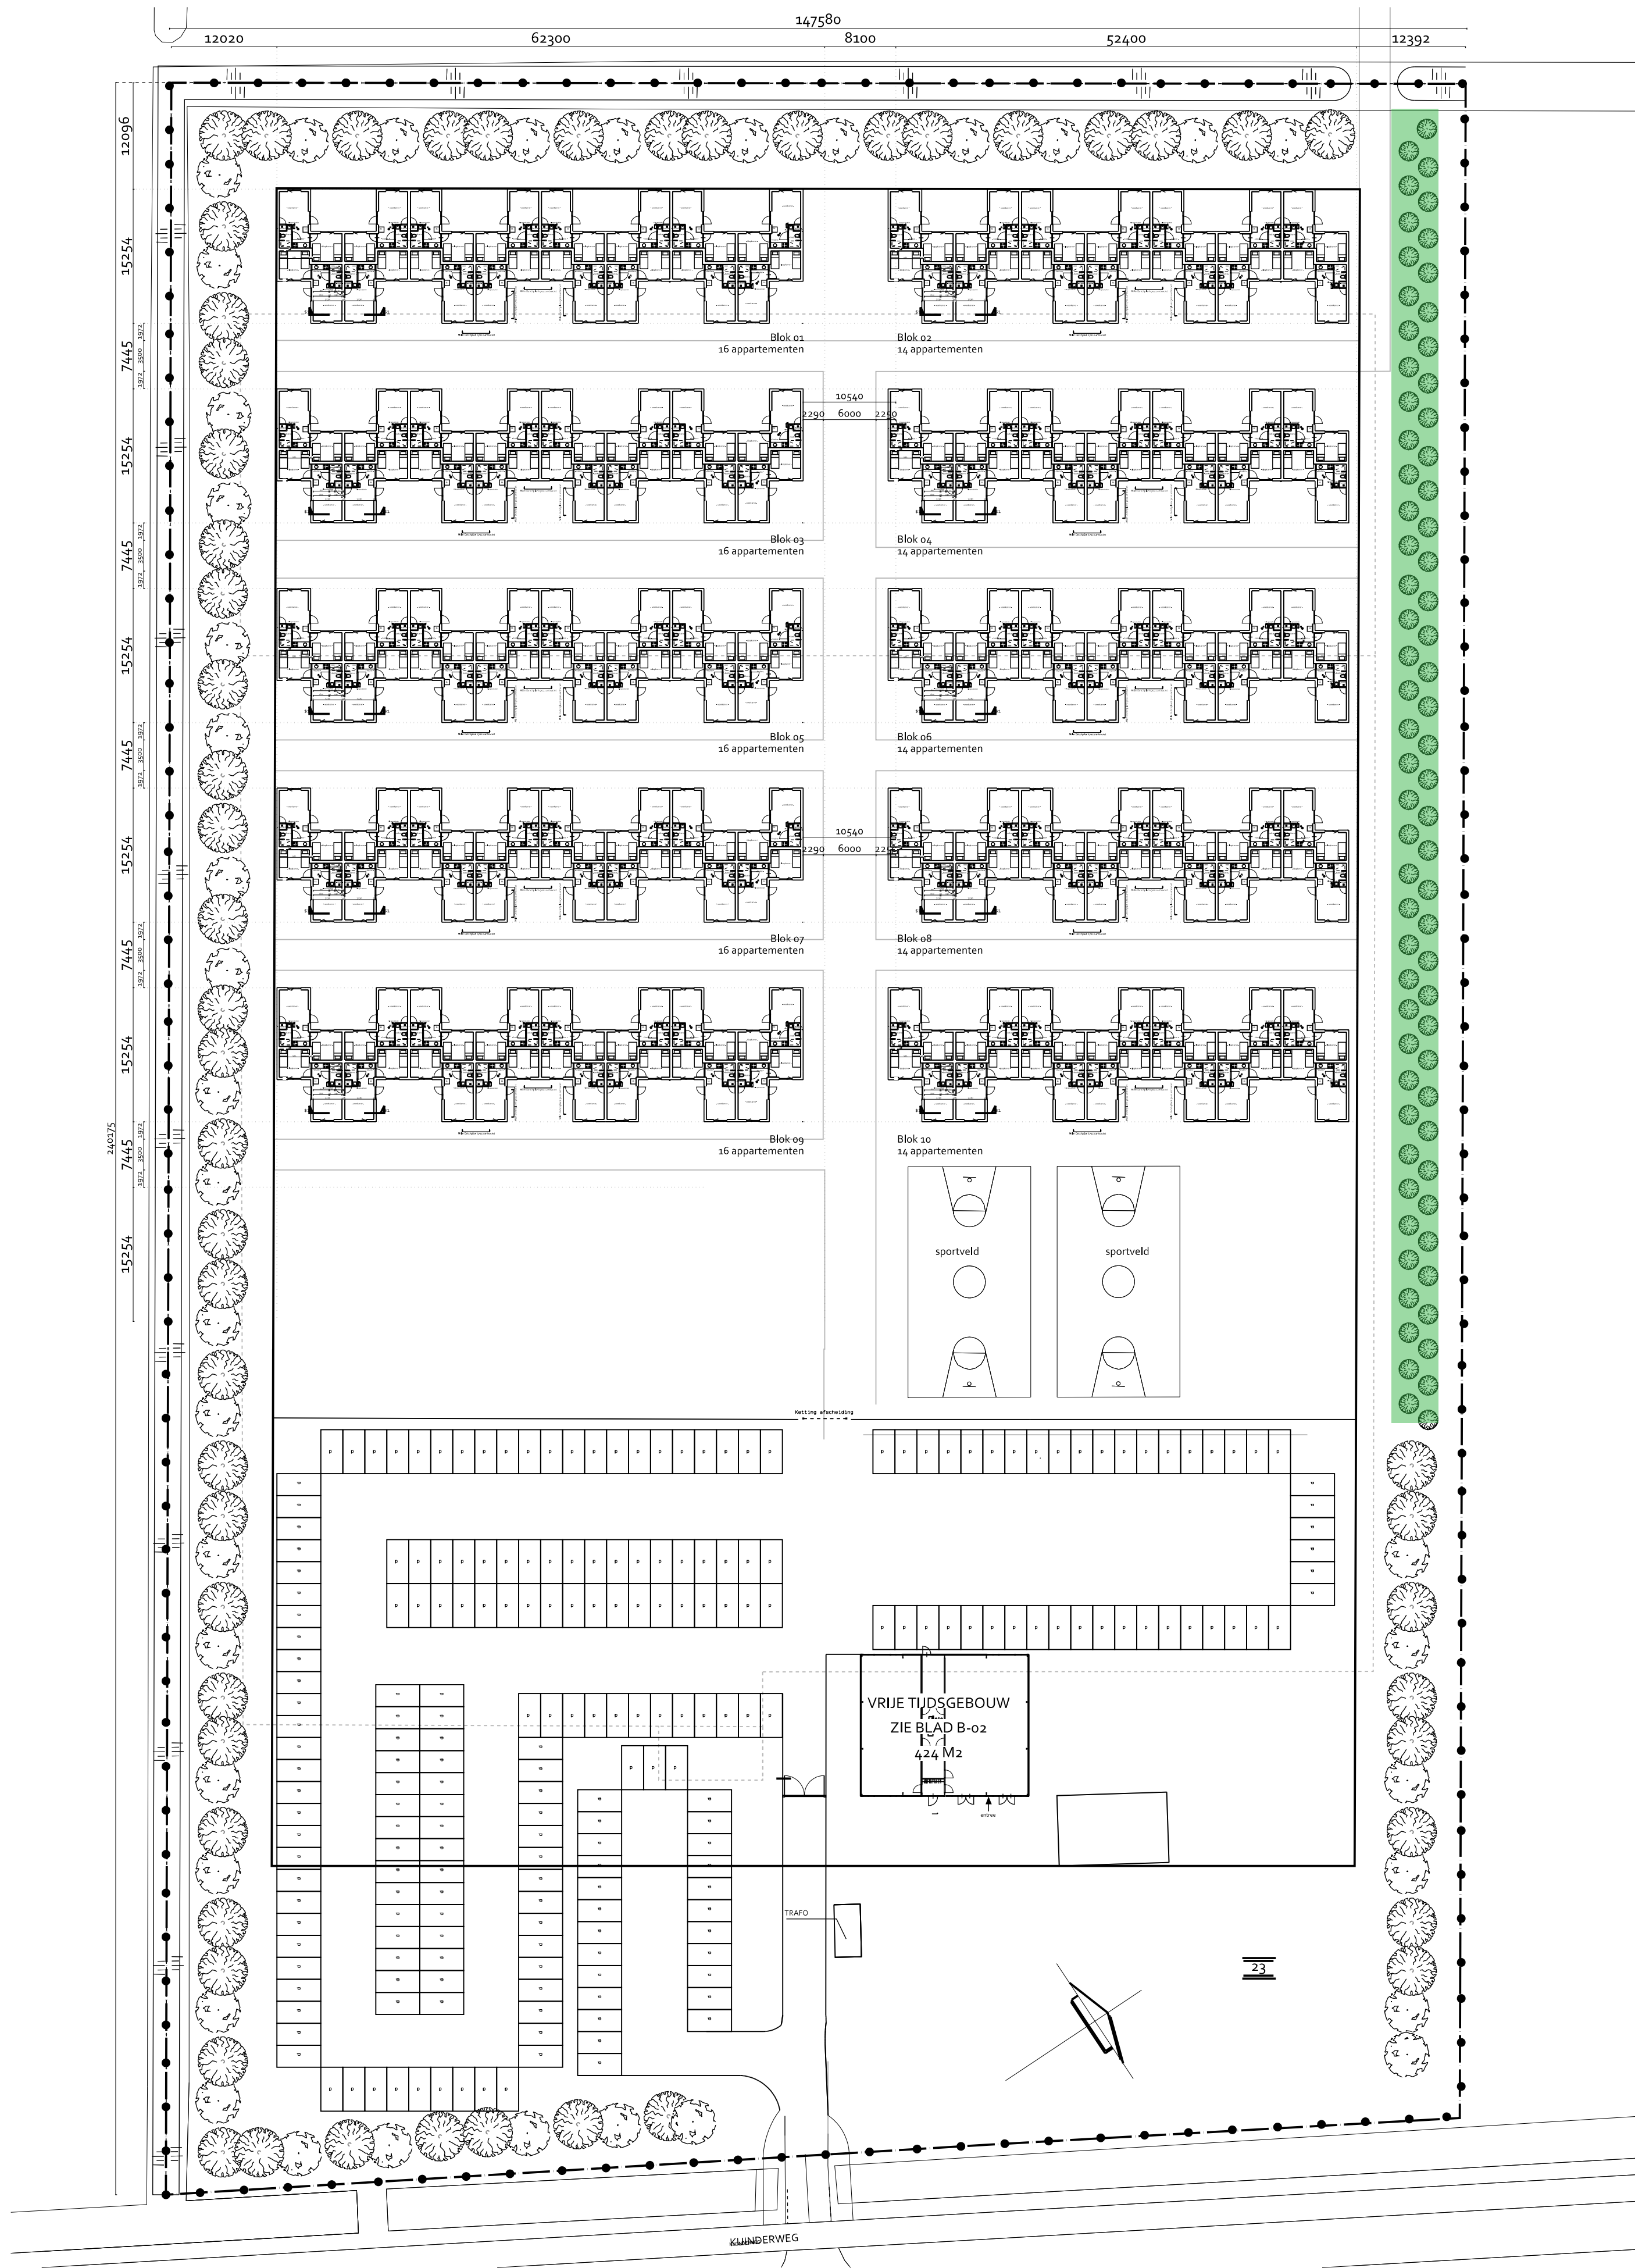


ONTWERPTEKENING TERREININRICHTING HUISTVESTINGSCOMPLEX LEVEL HOUSING KDW B.V.

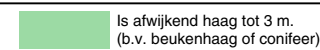

GEWIJZIGDE TOESTAND 1.500

Beplantingsplan voor een erf singel

Schematische doorsnede van erf singel:  is afwijkend laag tot 3 m. (b.v. beukenlaag of conifeer)

Sloot Rij 1 Rij 2 Rij 3 Rij 4 Rij 5 Rij 6 Bebouwing

De onderlinge afstand van de rijen is 120 centimeter.
De onderlinge afstand in de rijen is 125 centimeter.
Per 1,25 m² wordt één boom/struik geplant.
De erf singel is minimaal 6 meter breed te zijn, dit is gemeten van hart boom/struik
1e rij tot hart boom/struik laatste rij. Een bredere singel verdient de voorkeur.

Soortkeuze voor bomen is:	maat (hoogte in cm)
10% haagbeuk	Carpinus betulus 60 - 100
20% esdoorn	Acer 80 - 100
20% eik	Quercus robur 80 - 120

Soortkeuze voor struiken is:	maat (hoogte in cm)
10% rode kornoelje	Cornus sanguinea 50 - 80
10% gele kornoelje	Cornus mas 50 - 80
10% gewone liguster	Ligustrum vulgare 60 - 100
10% hondsdraai	Rosa canina 50 - 80
10% gelede roos	Viburnum opulus 50 - 80

opbouw inrit; (keuze door uitvoerende partij)

indien asfalt:

deklaag asfalt (SMA-NL 11A, dik 35 of AC 16 surf D2, dik 40)
tussenlaag asfalt (AC 22 bind T2, dik 60)
onderlaag asfalt (AC 22 base D2, dik 60)
menggranulaat (fundering) dik 300


opbouw asfalt constructie
frezen lipas tot 50 mm. voor de markering, diep 35 - 40 mm.
frezen lipas tot halve breedte van 1e lipas, diep 60 mm.
cunet ontgraven 480 mm. diep, grond verspreiden op kavel
aanvullen met 300 mm. menggranulaat (verdichten)

aanbrengen onderlaag asfalt (zie opbouw)
aanbrengen tussenlaag asfalt (zie opbouw)
aanbrengen deklaag asfalt (zie opbouw)
tussen de verschillende verhardingslagen een kleeflaag aanbrengen

indien betonstraatsteen:

betonstraatsteen dik 100 mm.
zand (strooilaag) dik 50 mm.
menggranulaat (fundering) dik 300 mm.
zogen. asfaltverharding (dik 150 mm) l.b.v. aansluiting op bestaand asfalt

opbouw betonstraatsteen:
cunet ontgraven 450 mm. diep, grond verspreiden op kavel
aanvullen met 300 mm. menggranulaat (verdichten)
aanbrengen zand, dik 50 mm.
aanbrengen betonklinker kkl, dik 100 mm, kleur grijs
afstrooien met brekerzand
kontopsluiting, betonband 100 x 200 mm.

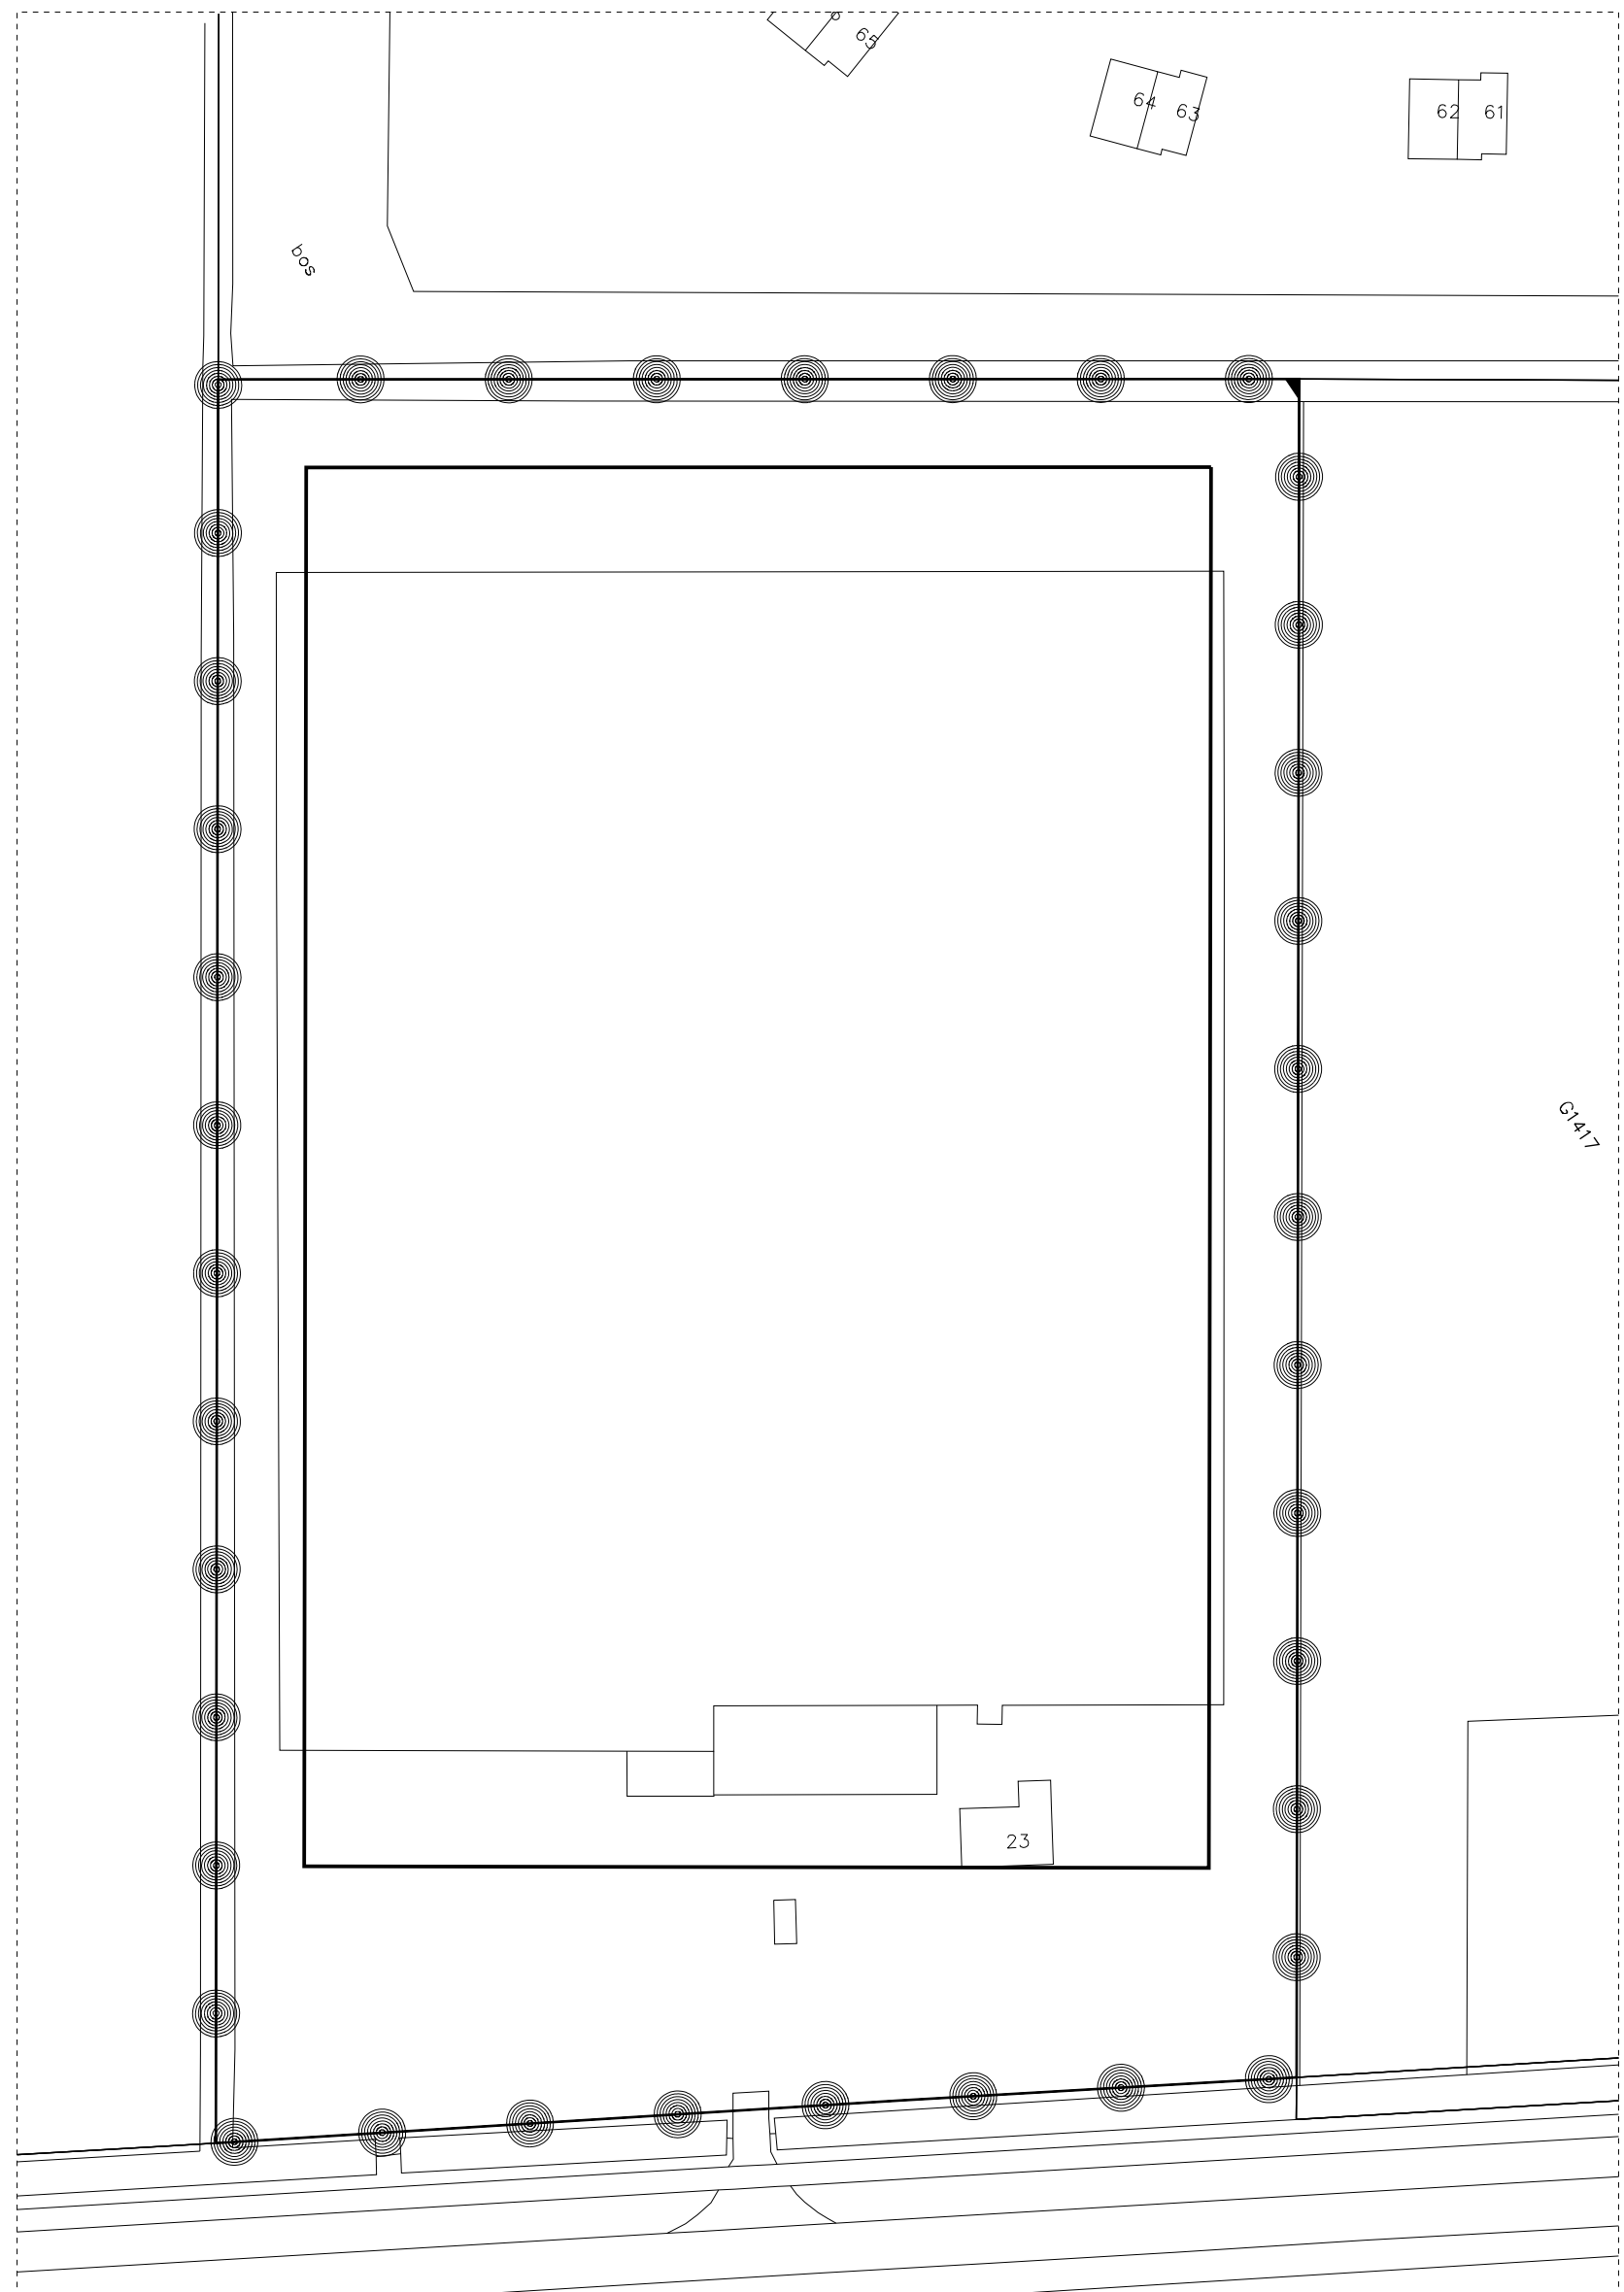

HUIDIGE TOESTAND 1.1000

**Boes
+
Kok**

DEFINITIEF

BOES + KOK B.V. ONTWERPERS, INGENIEURS & ADVISEURS
Bouwplannen? Het begint op papier.®

Project: OPRICHTING COMPLEX HUISTVESTING ARBEIDSMIGRANTEN LOGIESAPPARTEMENTEN	Werknr.: A-15-073	Blad: T-01
Onderdeel: ONTWERPPLAN TERREININRICHTING	Schaal: 1:1000 / 1:500	Formaat: A4
Opdrachtgever: Level One Housing KDW B.V. Zuidermiddenweg 33 8309 RG Tollebeek	Status: DEFINITIEF ONTWERP	Fase: Conceptaanvraag OMG
Lokatie: Kuinderweg 33 8325 PW LUTTELGEEST	BOES + KOK B.V. boes-kok.nl devergunningsmanagers.nl	Wijzigingen: A 14-11-2016 D B 25-11-2016 E C 14-12-2016 F
	Tekenaar: M. Kok	Email: m.kok@boes-kok.nl

Al onze werkzaamheden worden uitvoerend uitgevoerd onder toezicht van de Standaardvoorwaarden De Nieuwe Regeling 2012 (DNR-2012) met in aanvulling hierop de 'Aanvullende voorwaarden Boes + Kok B.V.'. Alle maatvoering en constructie bestaat in het werk controleren. Bij tegenstrijdigheden van constructie / installatietechnische aard zijn de gegevens van de adviesbureau leidend. [Boes + Kok B.V. neemt enkel constructieve gegevens over van haar adviseurs constructies, installaties en / of bestaande tekeningen. Boes + Kok Ingenieursbureau is niet aansprakelijk of verantwoordelijk voor deze gegevens of waarden. Zie voor de DNR-2012 / Voorwaarden www.boes-kok.nl]

vormgeving / planologie / bouwtechniek / omgevingsvergunning / advies ruimtelijke ordening

Postadres: Postbus 55, 8325 ZH, Vollenhove
Tel: 0527 - 769 126
Website: www.boes-kok.nl **E-mail:** info@boes-kok.nl **Twitter:** @bkingenieurs



DE OPDEZE TEKENING AANGEGEVEN AANBRENGENDE PERCELEN EN BEBOUWING, OF DE INRICHTING VAN HET OPENBAAR GEBIED AL BIJ HET BUITENDE VERANTWOORDELIJKHEID VAN BOES + KOK B.V. HET ZIJN DAN OOK GEBEN NIECHTEN AAN TE ONTLEENEN, DEZE TEKENING IS UITSLUITEND BEDOELD TER MAXIMALISERING EN AANWIJZING VAN DE BETREFFENDE KAVELS EN TER RESULTAAT VAN HET BEVOEGD GEZAG.

Deze ontwerp tekening is vervaardigd ter beschikking van het bevoegd gezag m.b.t. een aanvraag omgevingsvergunning. Het betreft hier geen uitvoerings- / werktekening, het is aan de opdrachtgever / uitvoerend aannemer om deze te vervaardigen en ter controle / goedkeuring aan te bieden aan het bevoegd gezag.
Op al onze werkzaamheden worden uitsluitend uitgevoerd onder toepassing van de Standaardvoorwaarden De Nieuwe Regeling 2012 (DNR-2012) met in aanvulling hierop Aanvullende voorwaarden Boes + Kok B.V. Deze tekening is eigendom van Boes + Kok B.V. en mag zonder haar toestemming niet gebruikt, gekopieerd en/of aan derden ter beschikking worden gesteld. Auteursrechten voorbehouden volgens de wet De DNR 2012 en de 'Aanvullende voorwaarden van Boes + Kok B.V.' zijn beschikbaar via www.boes-kok.nl en opvraagbaar bij Kamer Van Koophandel.