




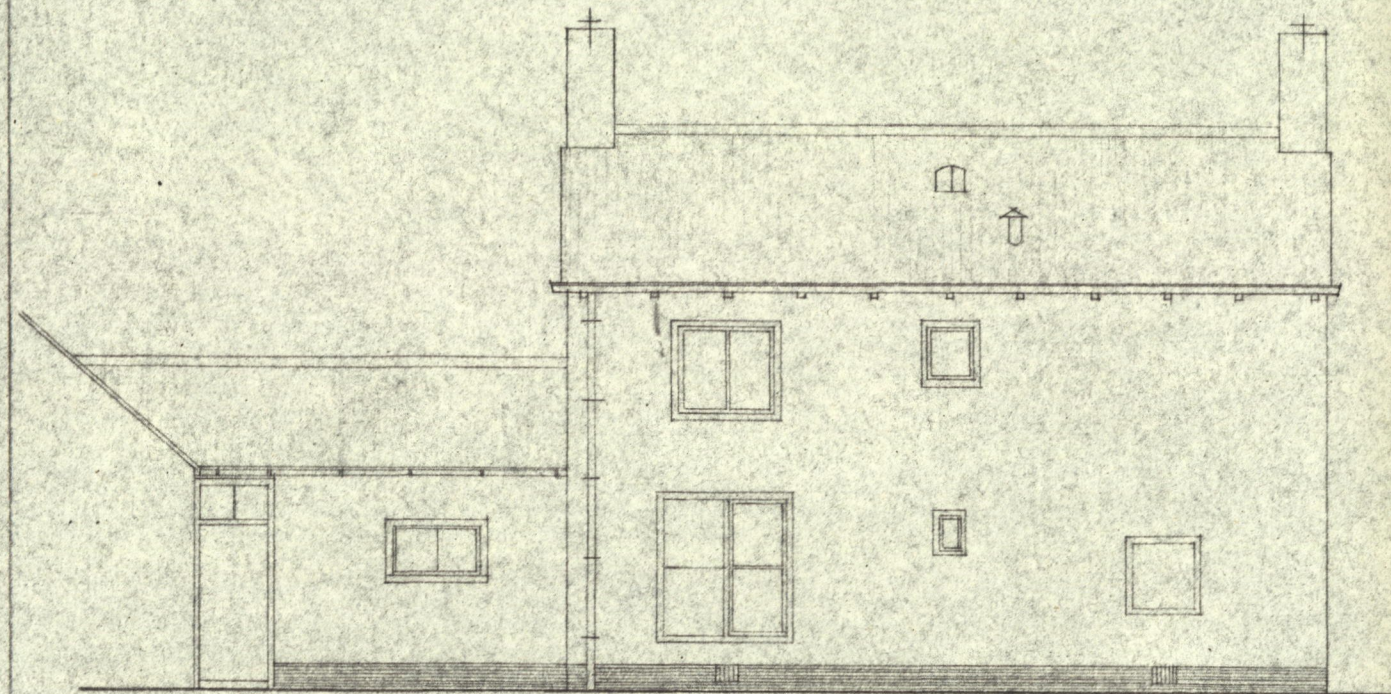


ACHTER GEVEL BESTAAND.

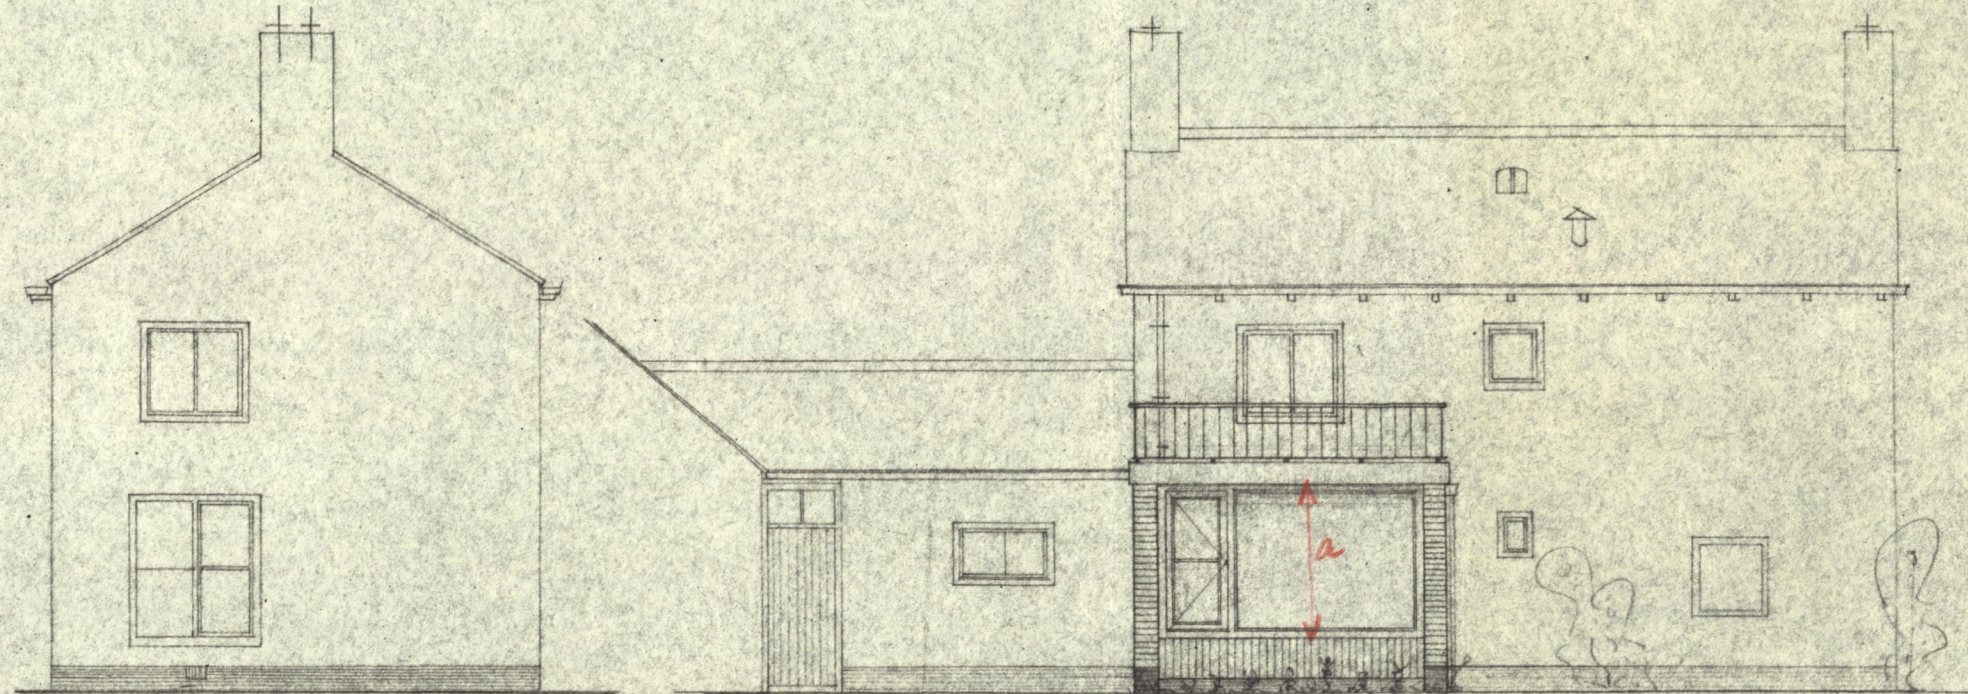


ZIJ GEVEL BESTAAND.

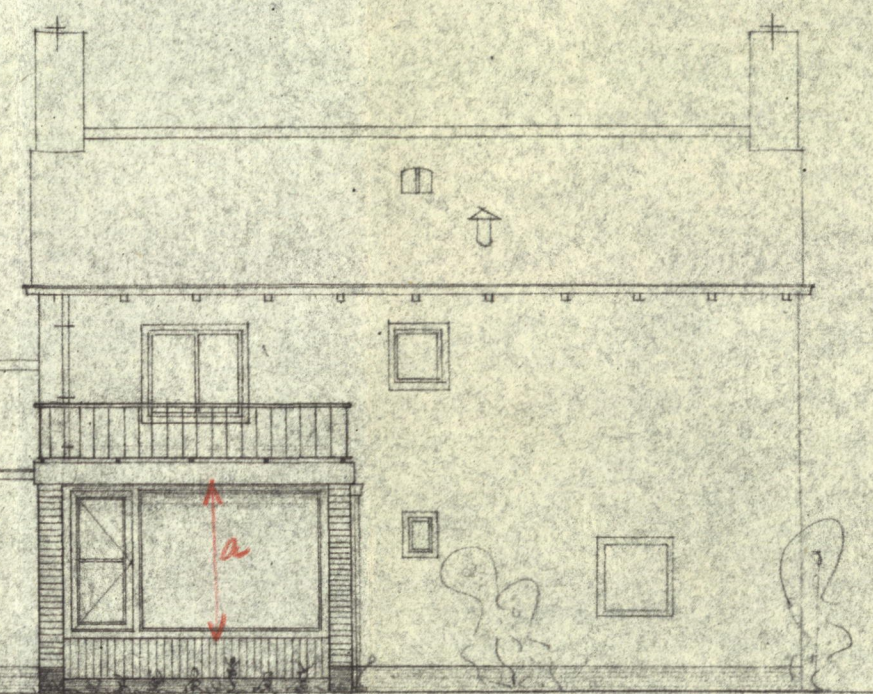


ACHTERGEVEL GEWUZZIGD.

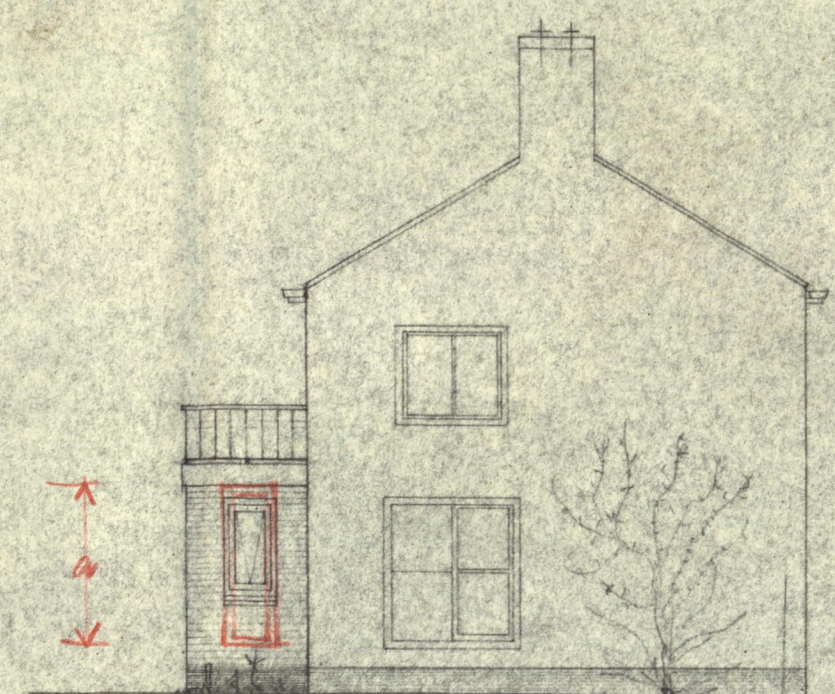

ZIJ GEVEL GEWUZZIGD.

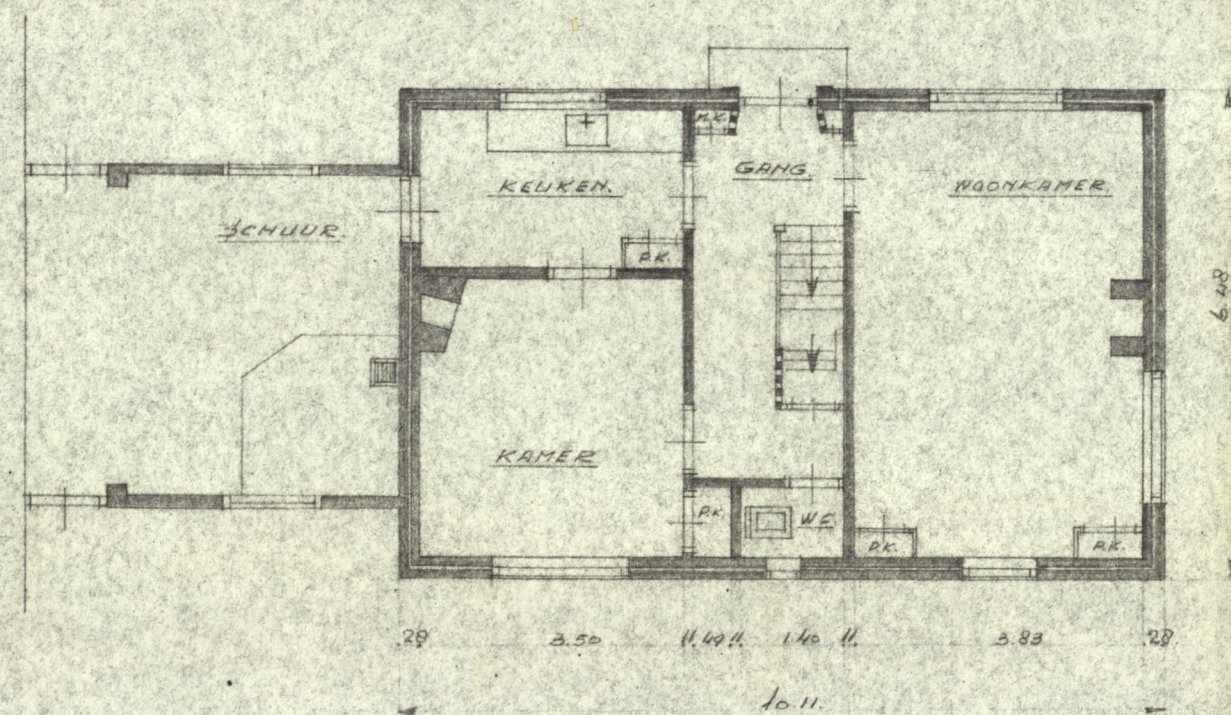


PLATTE GROND BESTAAND.

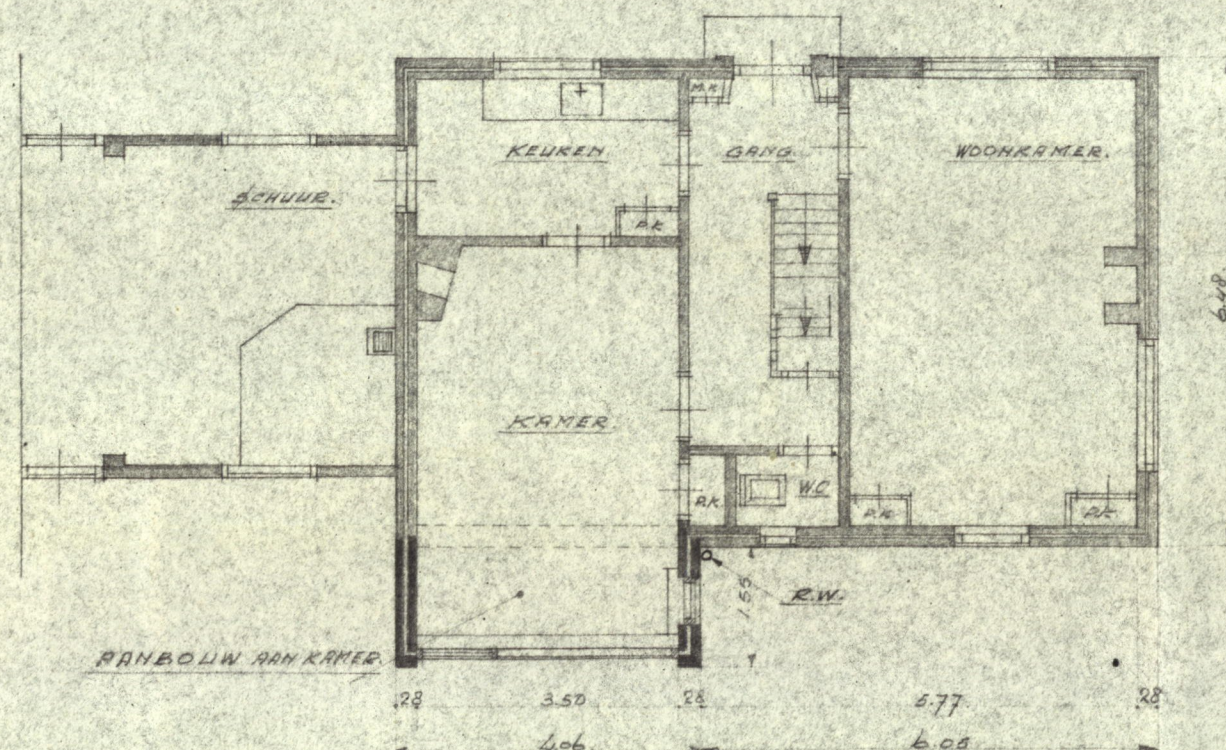

PLATTE GROND GEWUZZIGD.

ZIE VOOR DETAILS TEKENING
12.60+13.60.

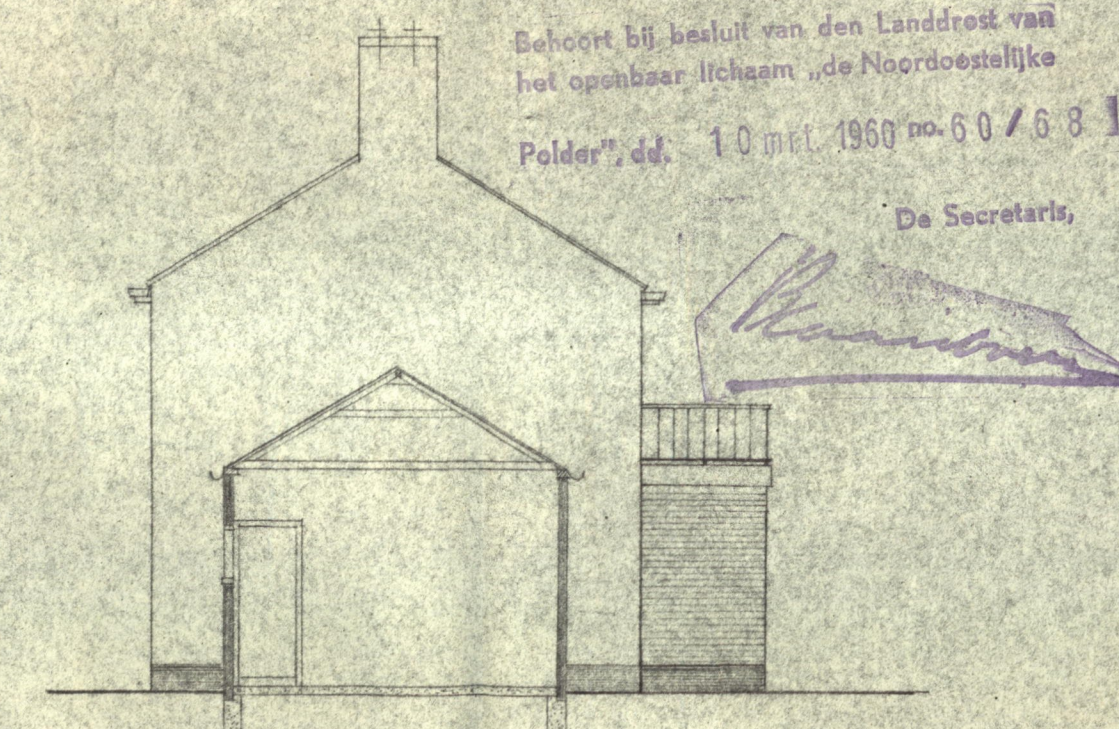

ZIJ GEVEL GEWUZZIGD.

Behoort bij besluit van den Landdros van
het openbaar lichaam „de Noordoostelijke
Polder“, dd. 10 mrt. 1960 no. 60/68


De Secretaris,

Handwritten signature


16 mrt. 1960

B. Huiskes, Red. Polderdijkweg 23


VERGUNNING VERLEEND VOOR		D.27 D.23 P.12	
BEHOORT BIJ DOMEINVERGUNNING N.B.		VAN:	
DIJECHE VAN DE WIERINGERMEER (NOORDOOSTPOLDERWERKEN)			
BOUWKUNDIGE AFD.	JATUM	1960	32. REPT.
	GET.	<i>Handwritten initials</i>	KAMERUITBREIDING AAN EEN PACHTERWONING TYPE H-II.
	SECONDE GEZEN	<i>Handwritten initials</i>	
AFD. ONDERHOUD.	SCHAAL	1:100.	FORM. STAMBOEK NO. D.3 11-60

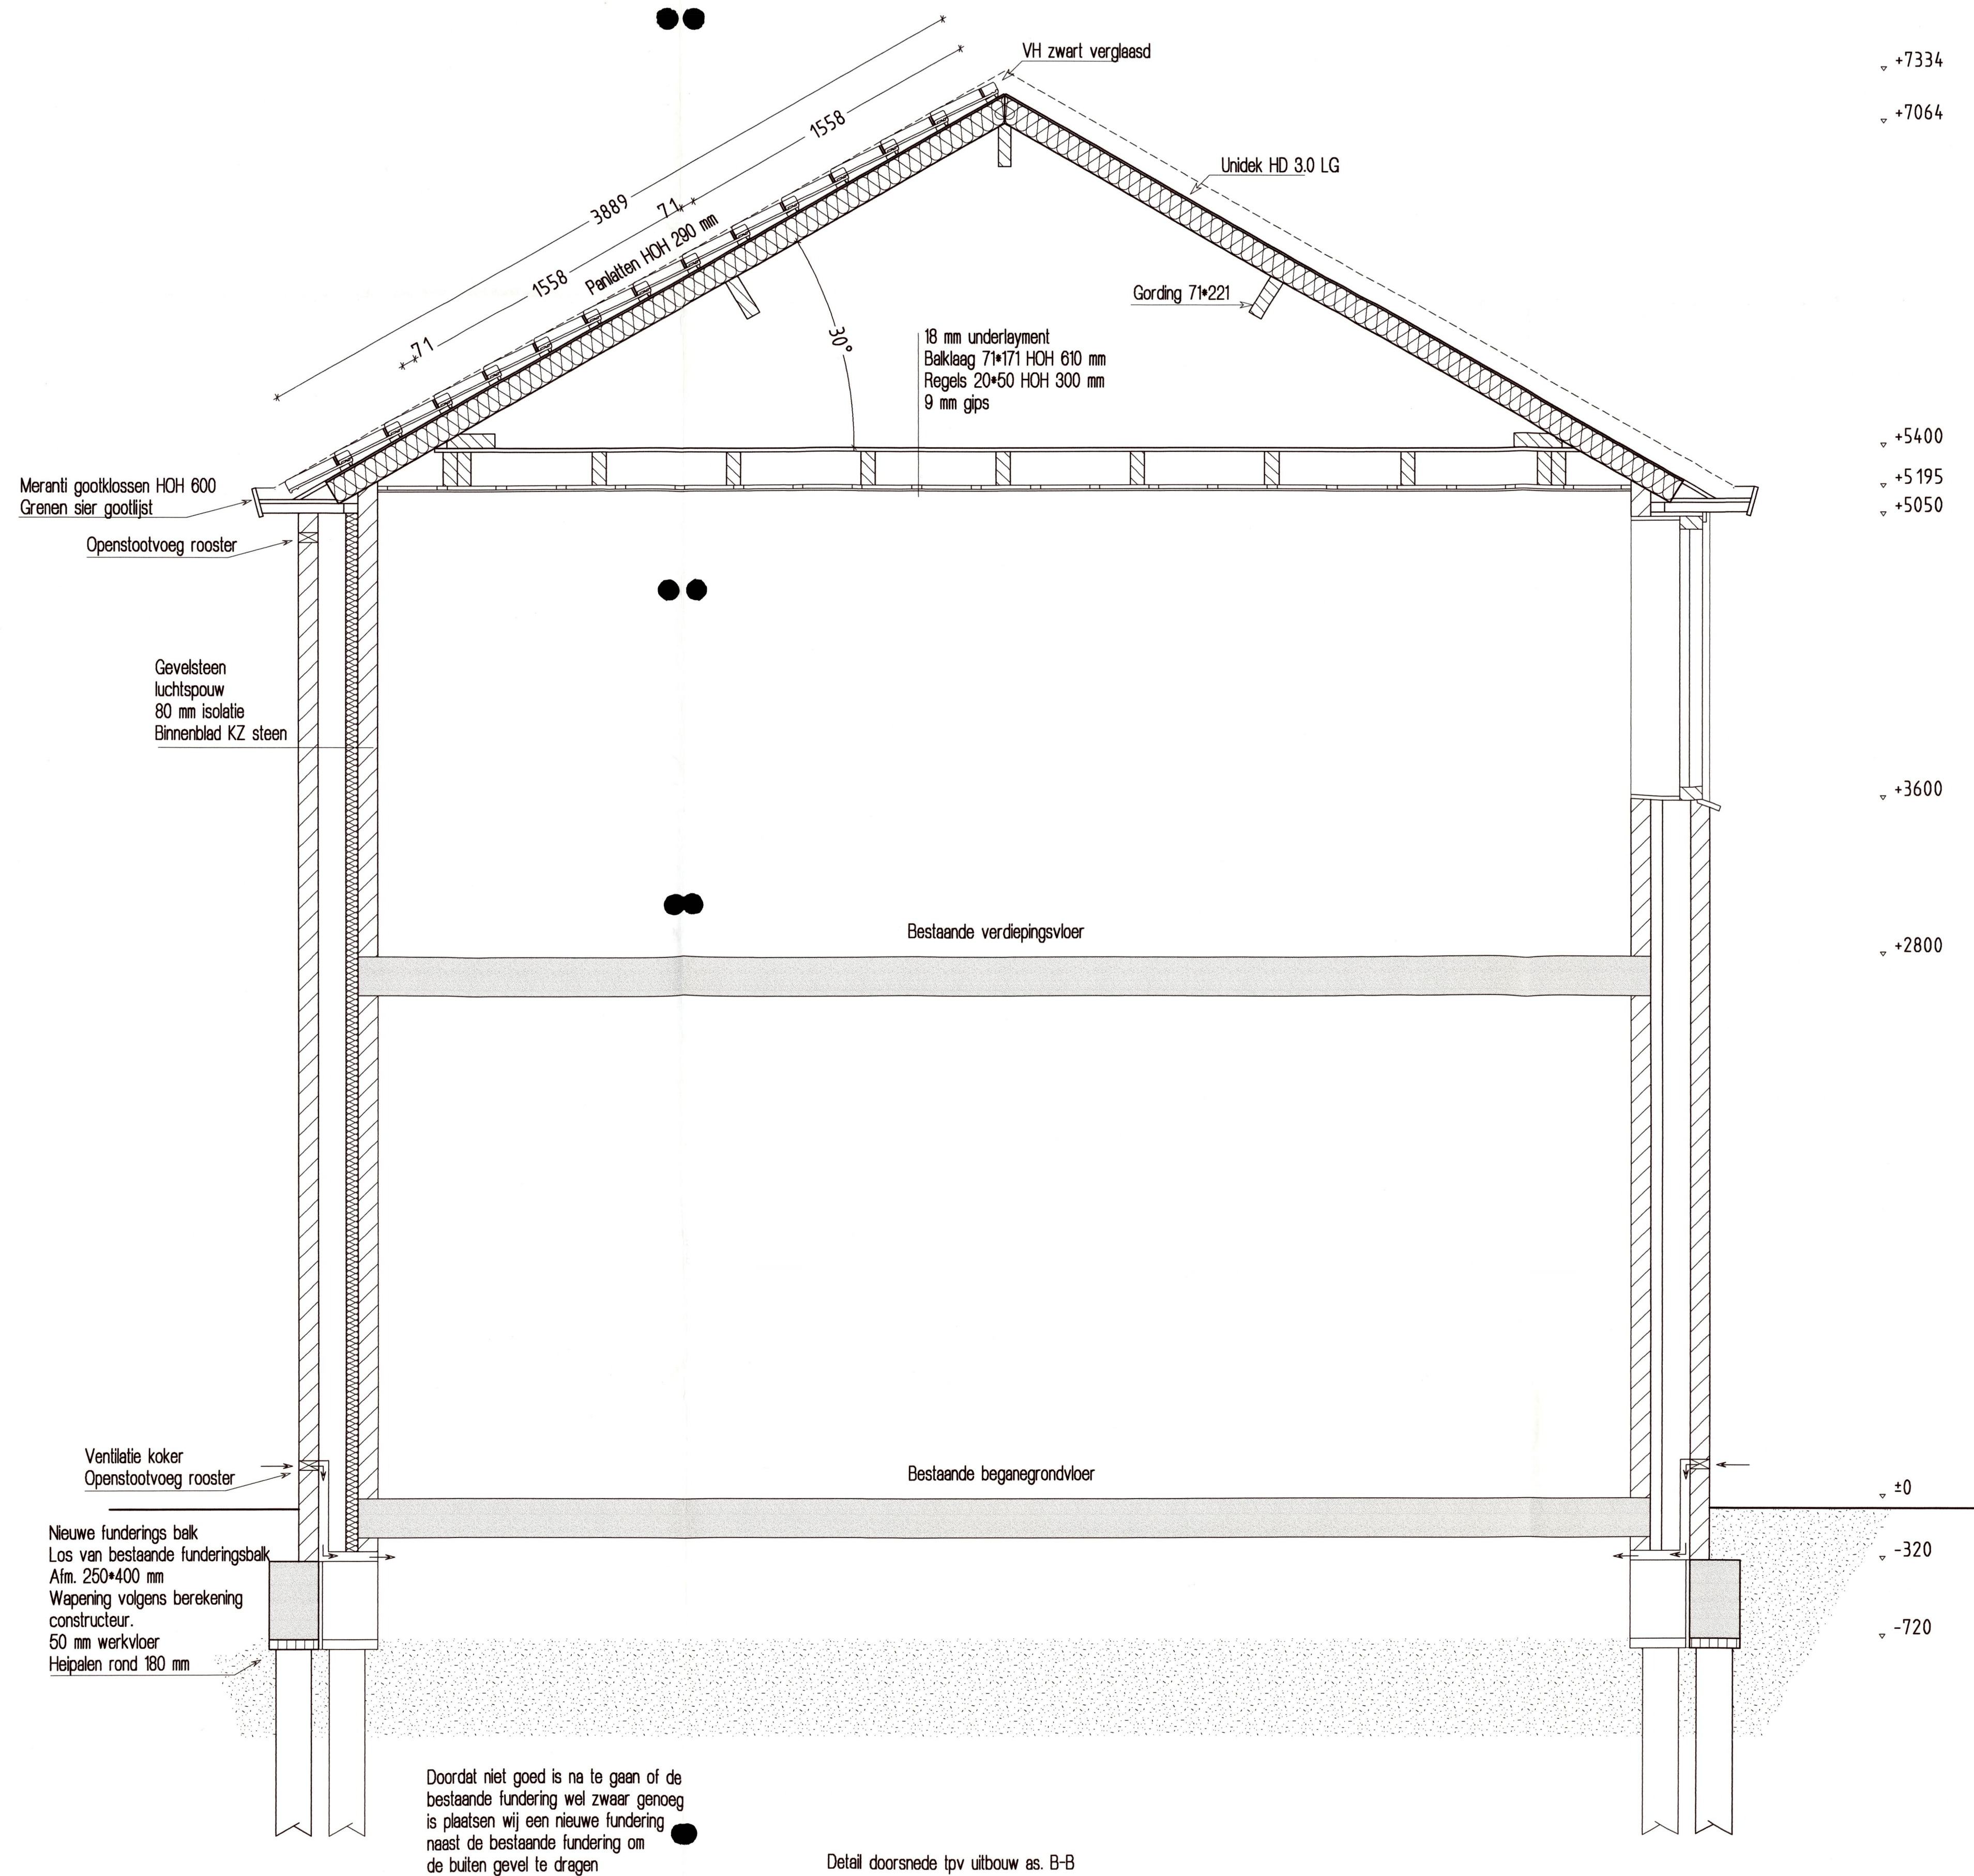


Detail doorsnede tpv uitbouw as. B-B

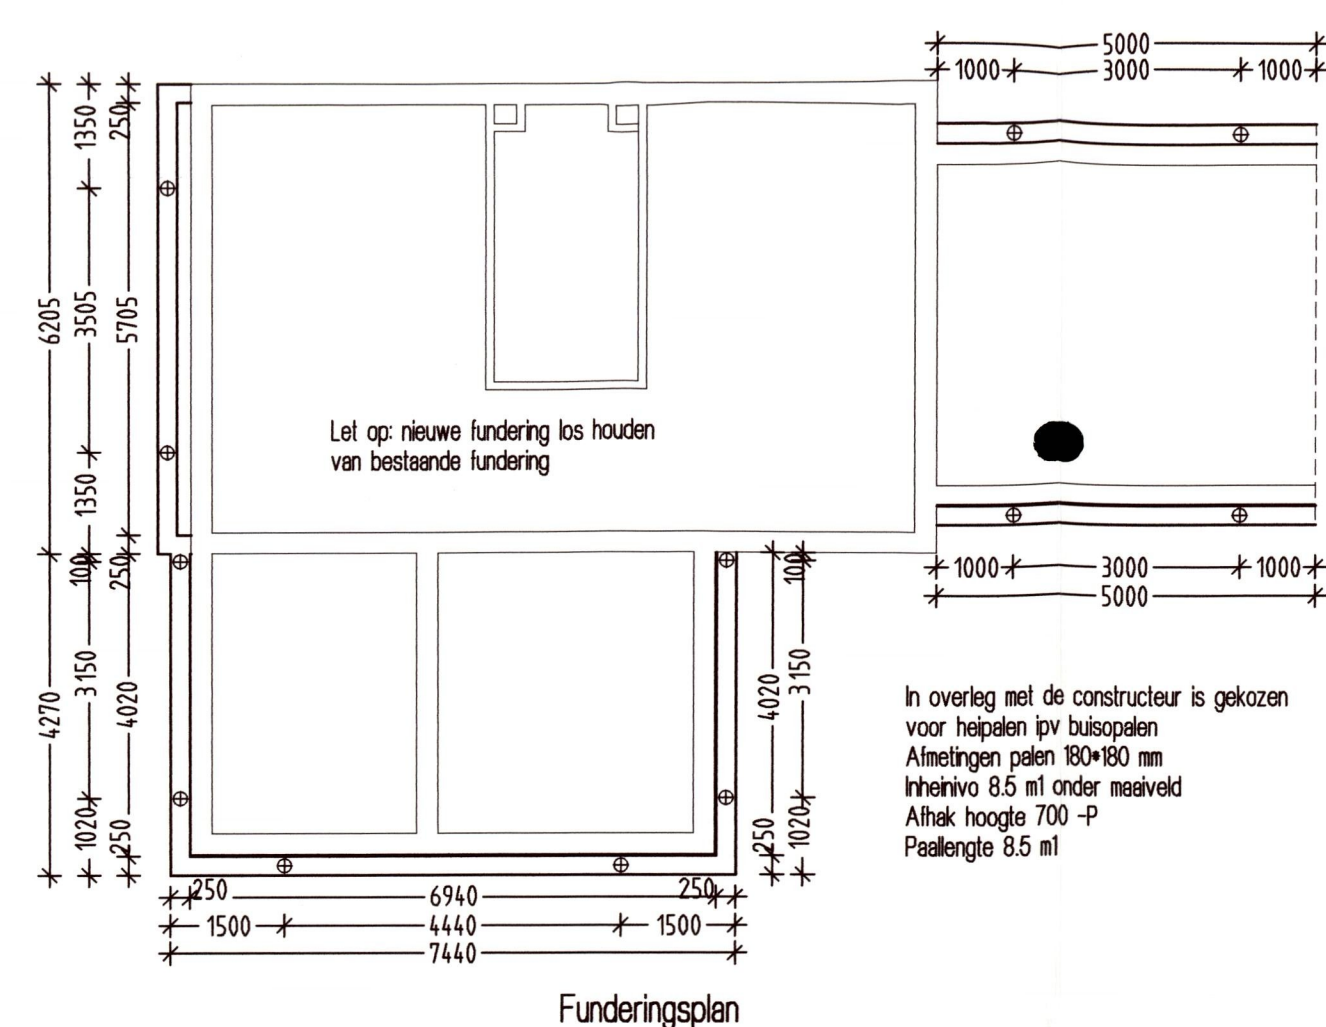



Funderingsplan

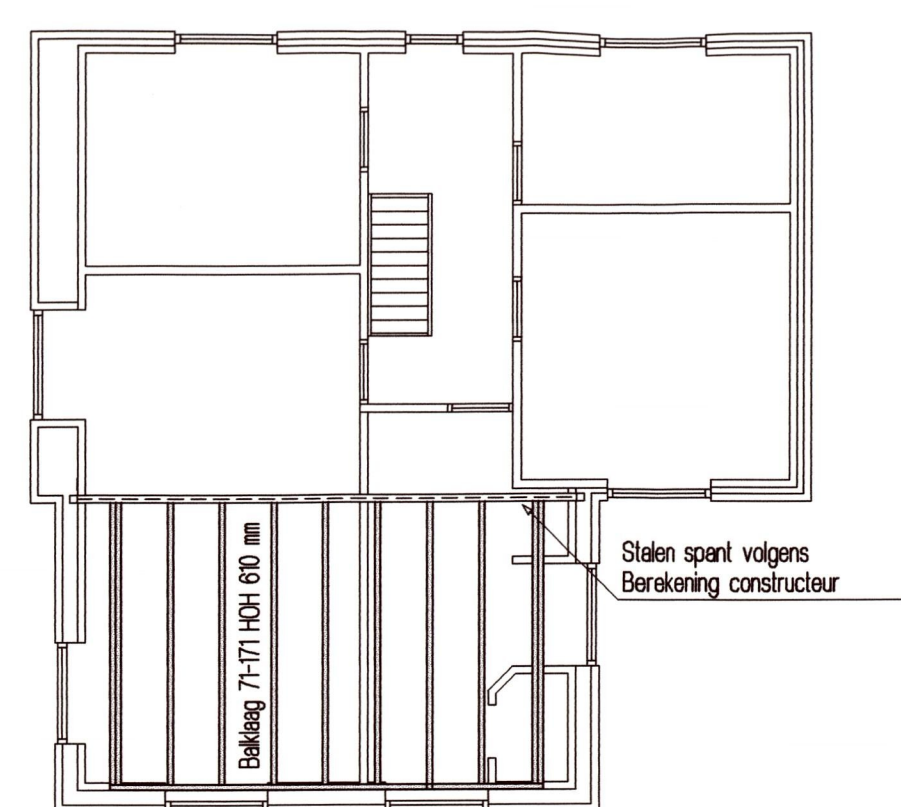

zolder beklaag

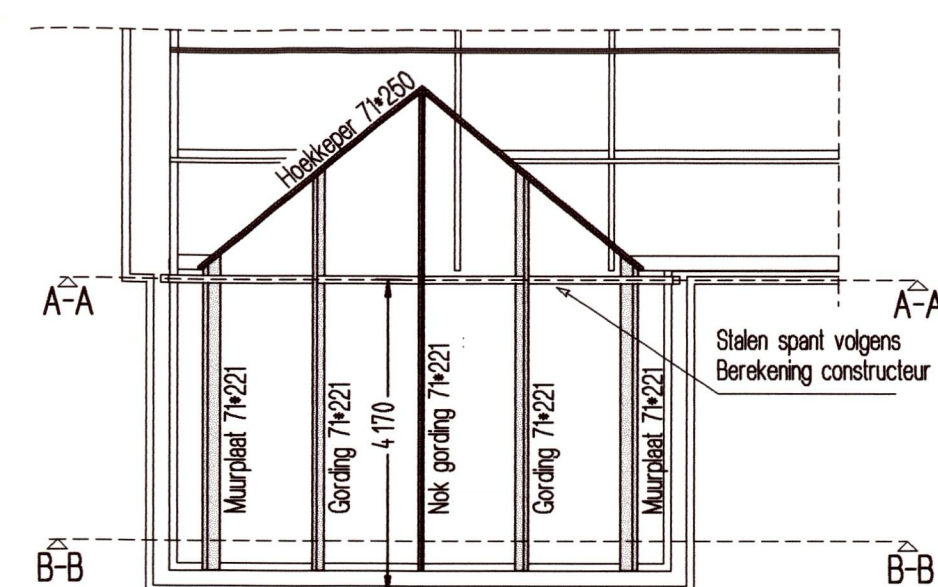

Kapplan

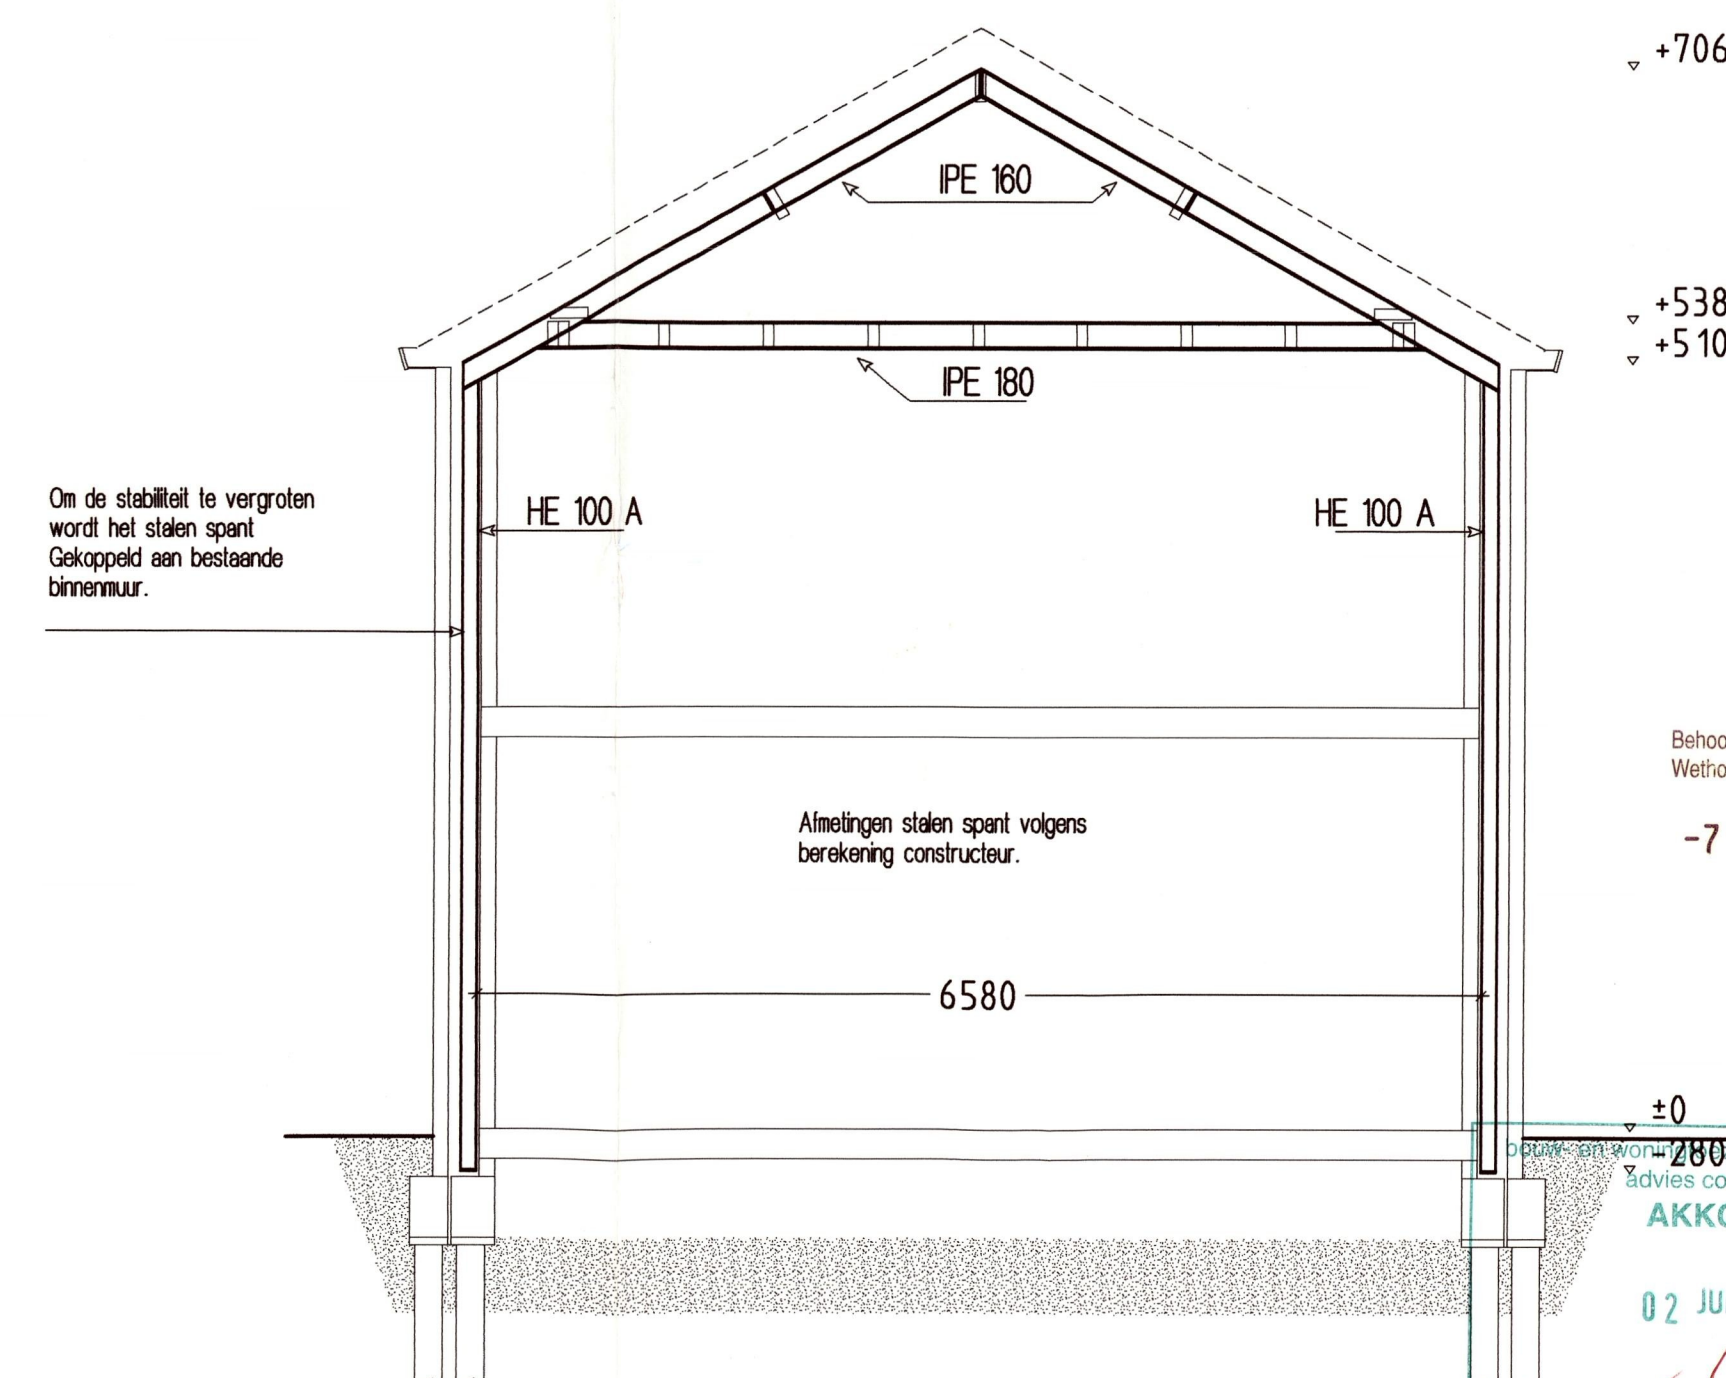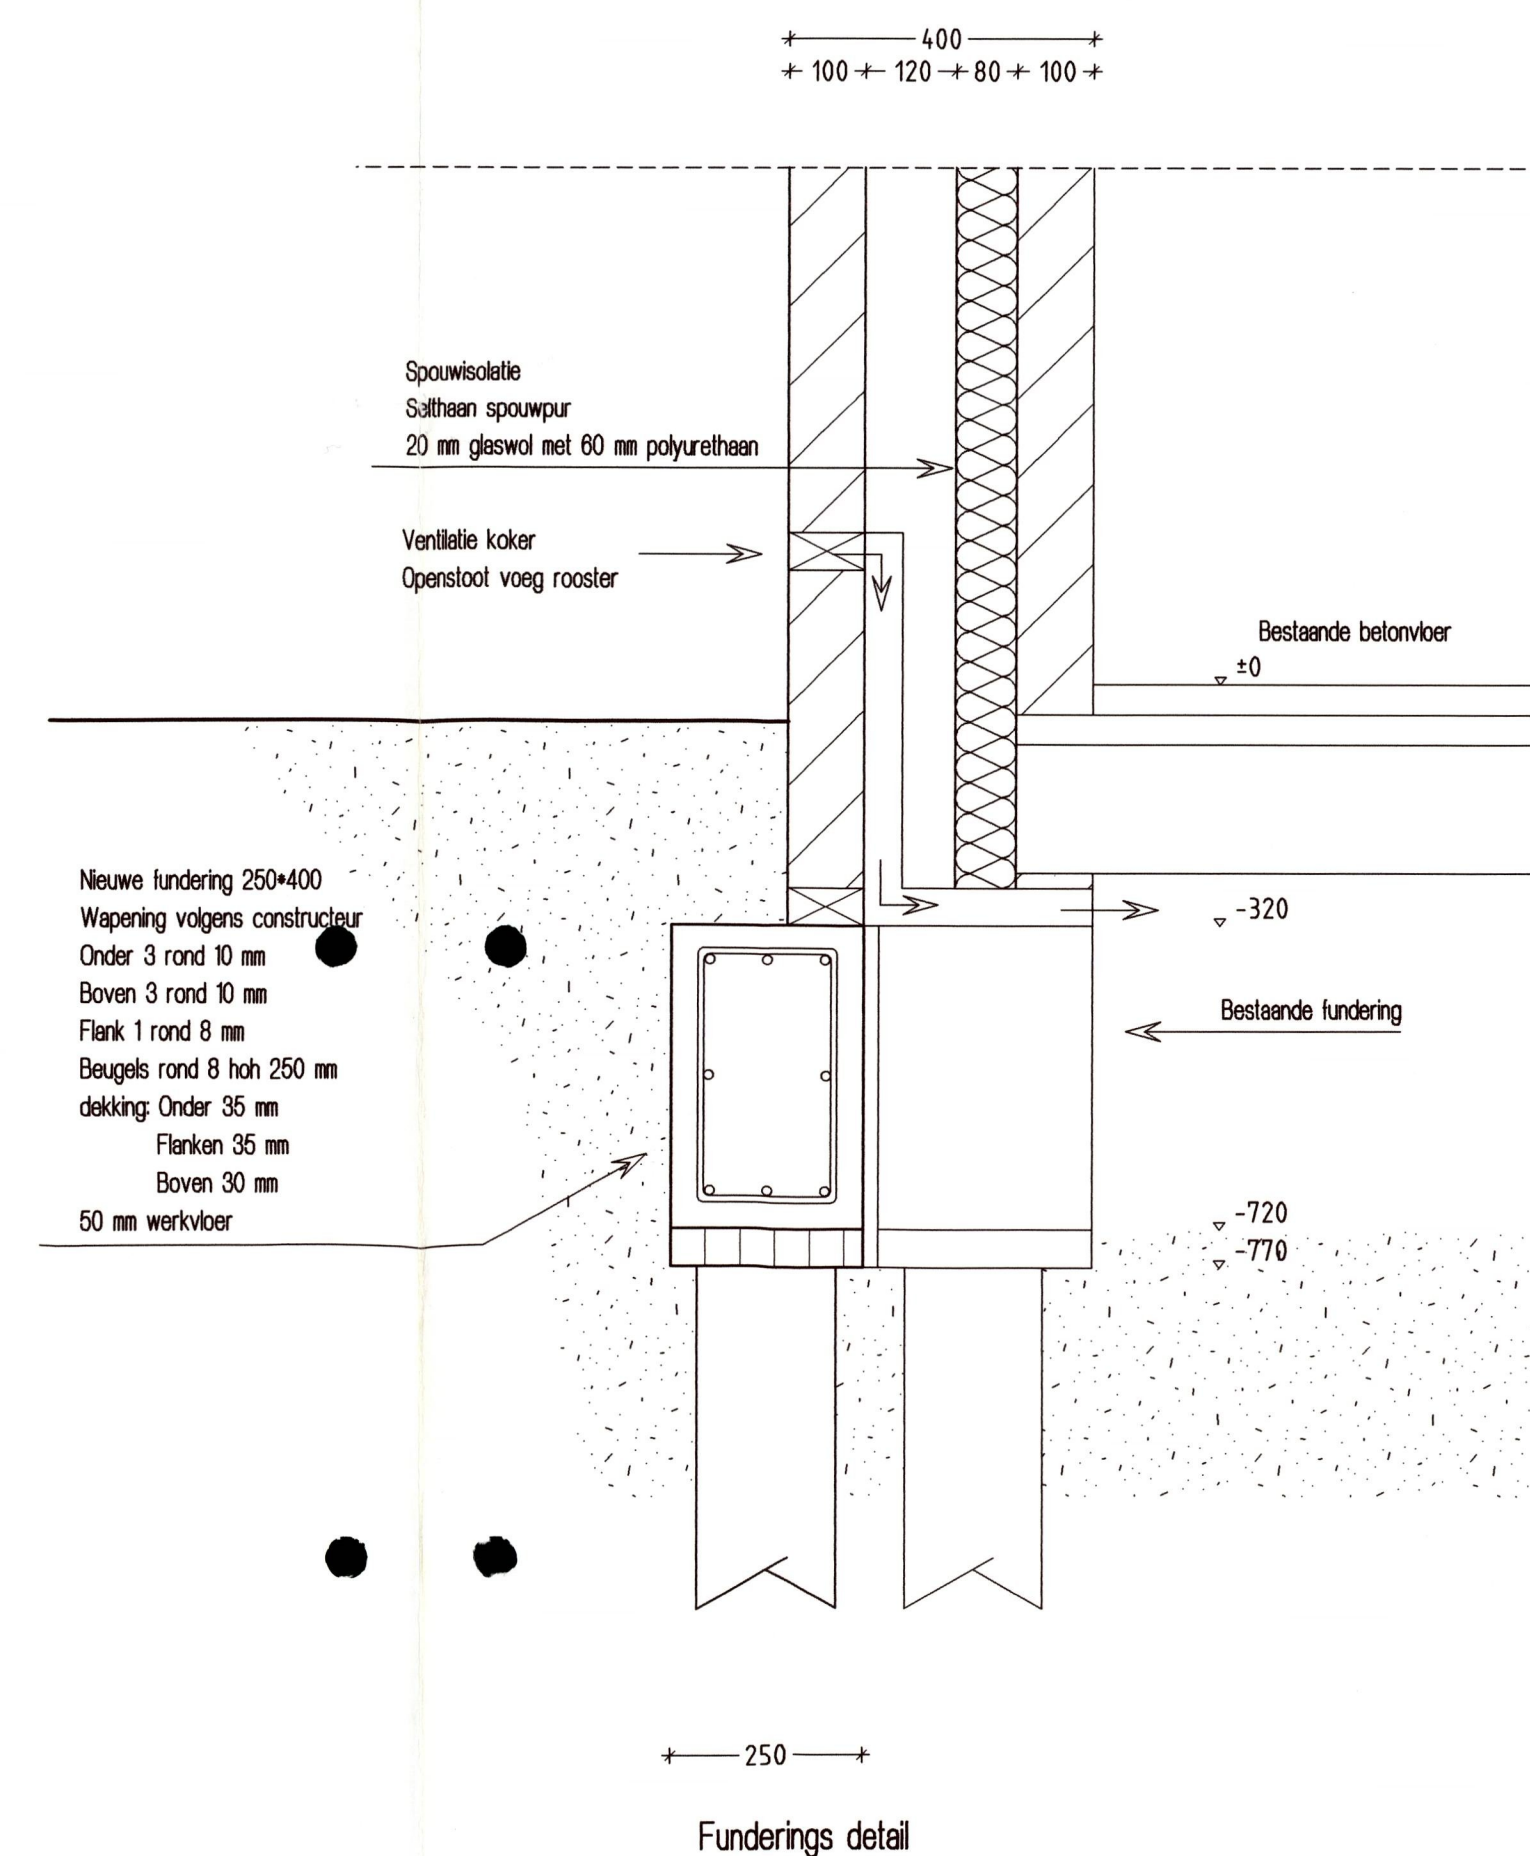

Materiaalstaat : Buitengevel baksteen kleur rood genuanceerd
Kozijnen en deuren bestaand
Goten en overstek model, kleur als bestaand
Pannen VH zwart verglaasd

Statische berekening Bouwkundig adviesburo J Heerink Datum: 22-03-2004

Project : Kamp, A. Dakopbouw woonhuis te Ens
Opdracht : Dhr. N.L.A. Kamp
Oud Emmeloordweg 24, 8307 RA Ens 0527-251738

WERK NR. : 0343

BLAD NR. : 6

Onderwerp : Technisch blad

VERSIE :

Schaal :	1:100 1:20 1:10	Datum:	A	30-3-2004	D	-
Getekend :	W. Kamper	Station:	BETSE	B	-	E
Plotdatum:	1-6-2004	Tijd:	15:25	C	-	F

A

BOUWBEDRIJF
VOOR DEN DAG b.v.

Het Rister 6
8314 RD Bant
Tel. 0527-261371
Fax. 0527-261816
voordag@bouwdag.nl

Deze tekening blijft eigendom van Bouwbedrijf voor den Dag BV en mag zonder onze toestemming niet worden gekopieerd
t/b = 584.0 / 8310 (0.49m2)