




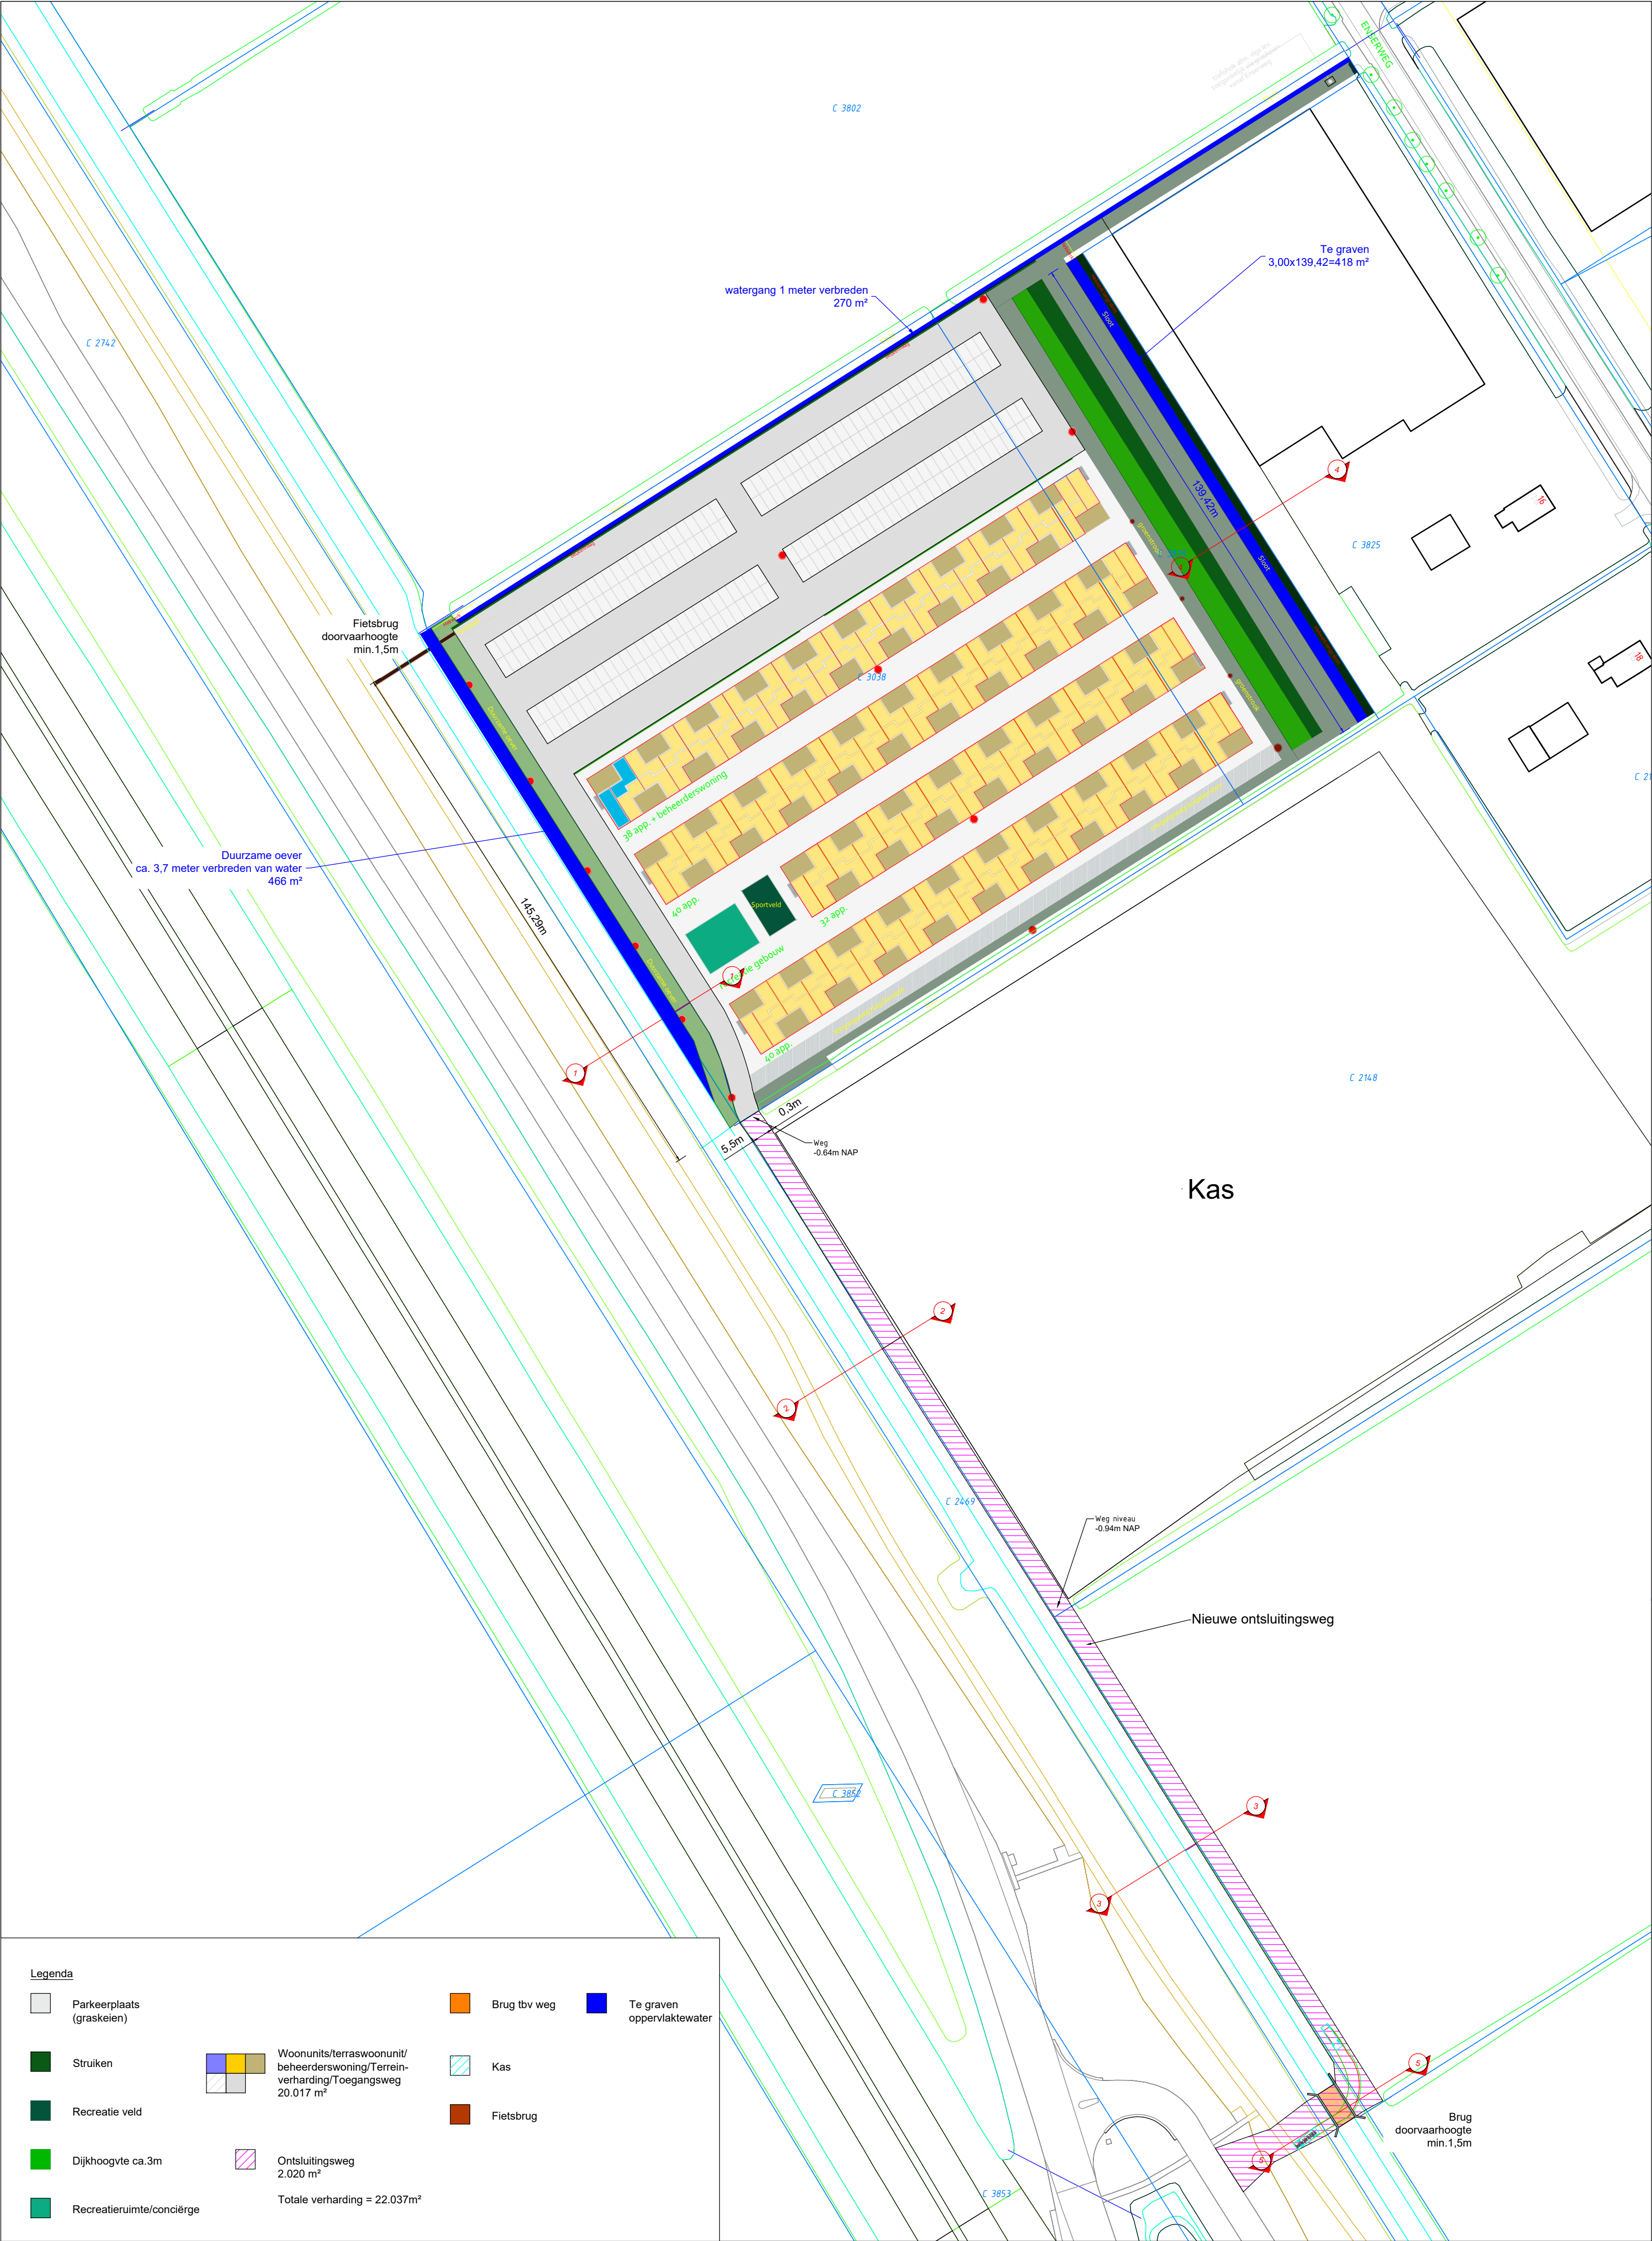


Huidig

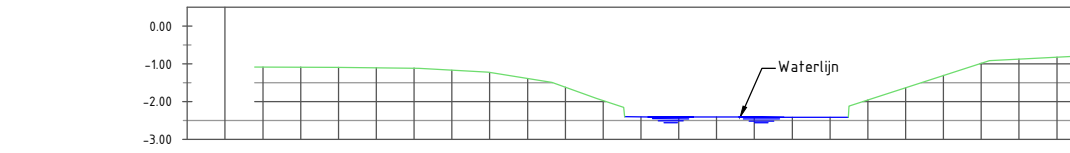

DWARSPROFIEL 1
Schaal 1:200

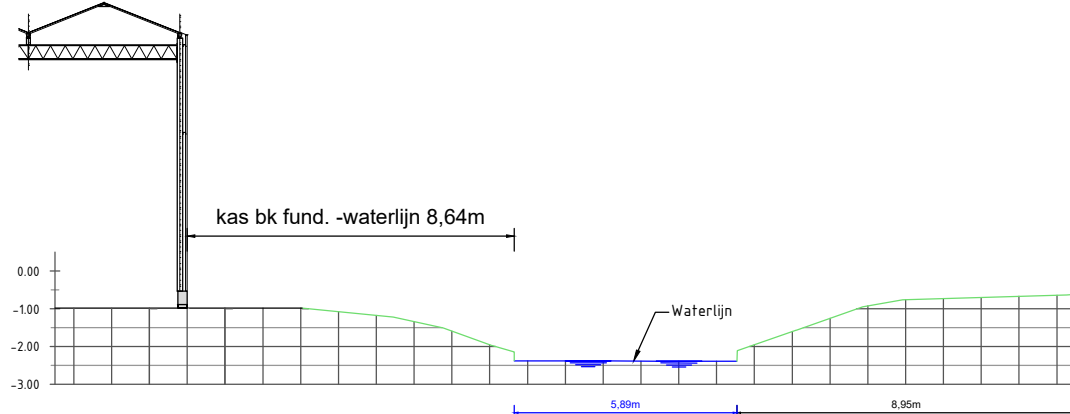


DWARSPROFIEL 2
Schaal 1:200

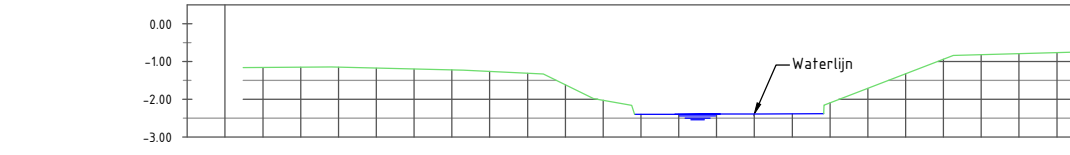


DWARSPROFIEL 3
schaal 1:200


Beoogd

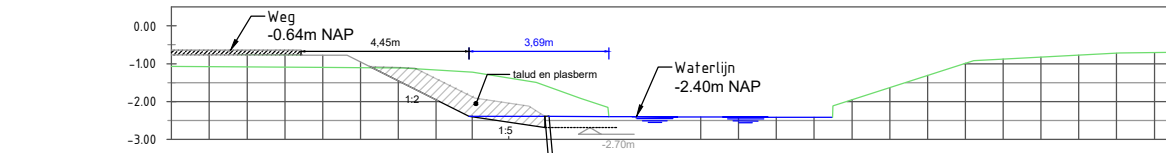


DWARSPROFIEL 1
Schaal 1:200

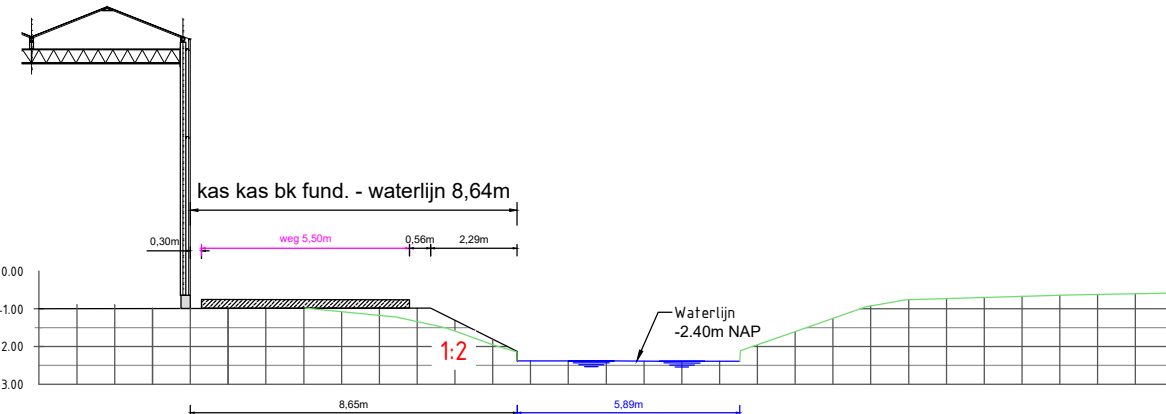


DWARSPROFIEL 2
Schaal 1:200

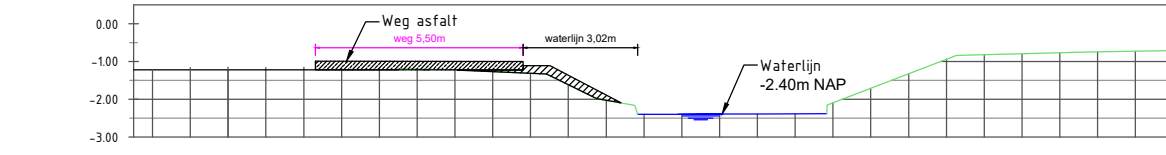

DWARSPROFIEL 3
Schaal 1:200

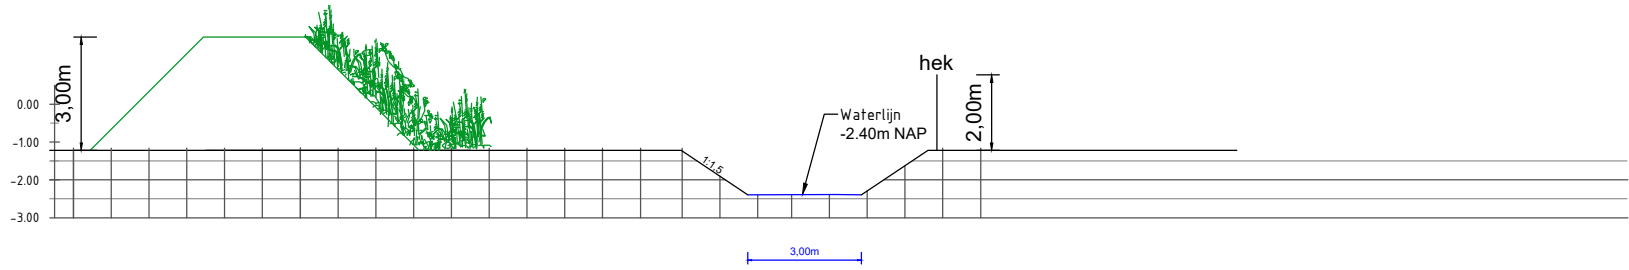

DWARSPROFIEL 4
Schaal 1:200

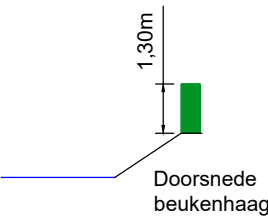

Doorsnede
beukenhaag

Waterlijn wordt 3,09 m verbreed

Te graven sloot profiel 4
Breedte sloot (profiel 4) x lengte =
3,00m x 139,42 = 418m²

Gecompenseerd water oppervlakte i.v.m. verharding:

Verharding totaal =	22.037 m²
22.037 m² x 5% =	1.102 m² water
-Sloot erf 139.4m x 3.0m	418 m²
-Sloot Duurzame oever	466 m²
-Sloot verbreden met 1 m	270 m²
Water =	1.154m²
surplus 52 m²	

Kadaster

Gemeente: Noordoostpolder
Sectie: C
Nummer: 3038, 3826

Bouwlocatie

Ensenweg nabij nr. 16
8307 PM Ens



DEFINITIEF

Opdrachtgever
Level1

Klantnr.
233800-A

Datum (jjmmdd)
200410

Tekenaar
AR

Omschrijving
VGN-Watervergunning

Bladnr. - Benaming
01

Schaal 1:1000

Papier formaat A1

AAB Nederland
Jupiter 420 (2^e verdieping HBC)
3875 LX Honselaarsdijk
+31 (0) 174 637 637
info@aab.nl
www.aab.nl

ISO 9001



Auteursrechten voorbehouden. Deze tekening is niet geschikt voor de uitvoering.
Deze tekening is eigendom van AAB Nederland bv en mag zonder onze toestemming
niet worden gekopieerd of aan derden ter inzage gegeven worden.