


BEPLANTINGSSCHEMA 1

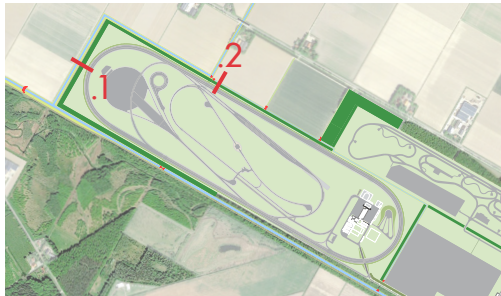

Nieuwe bosstrook

- Ac - Spaanse aak (*Acer campestre*)
- Ag - Zwarte els (*Alnus glutinosa*)
- Cb - Haagbeuk (*Carpinus betulus*)
- Pn - Zwarte populier (*Populus nigra*)
- Qr - Zomereik (*Quercus robur*)
- Tp - Zomerlinde (*Tilia platyphyllos*)

Mantel

- Ca - Hazelaar (*Corylus avellana*)
- Cm - Eenstijlige meidoorn (*Crataegus monogyna*)
- Ee - Kardinaalsmuts (*Euonymus europaeus*)
- Ps - Sleedoorn (*Prunus spinosa*)
- Rh - Wegedoorn (*Rhamnus cathartica*)
- Vo - Gelderse roos (*Viburnum opulus*)




Grotere bomen, 35/40 centimeter
stamomtrek, hoogte van 5 tot 7 meter


Overig: 3-jarig bosplantsoen in een
grid van 1,50 x 1,50 m.



Schaal 1:500

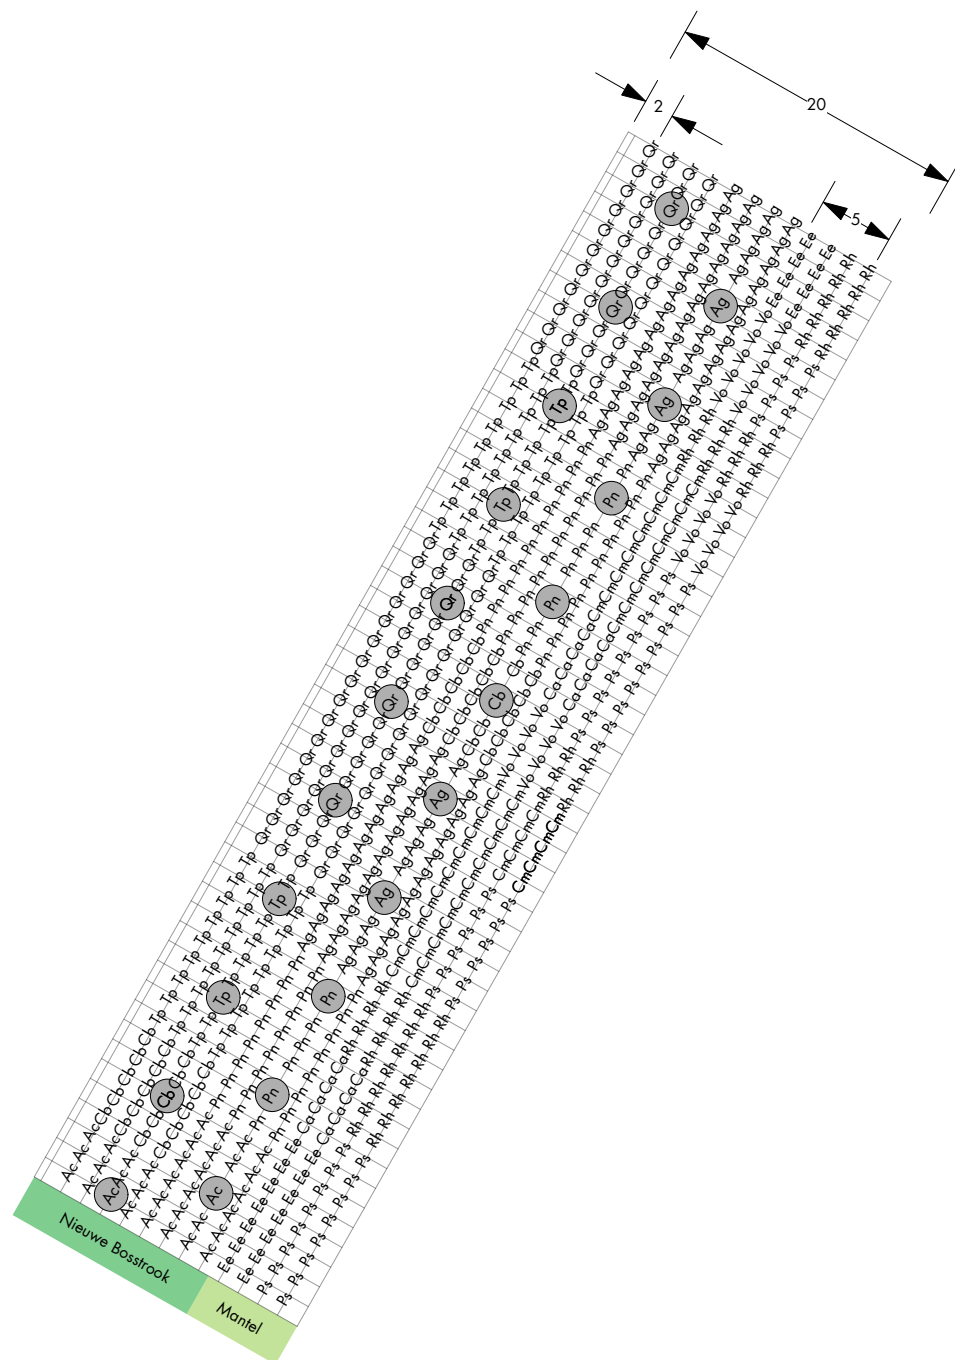

BEPLANTINGSSCHEMA 2

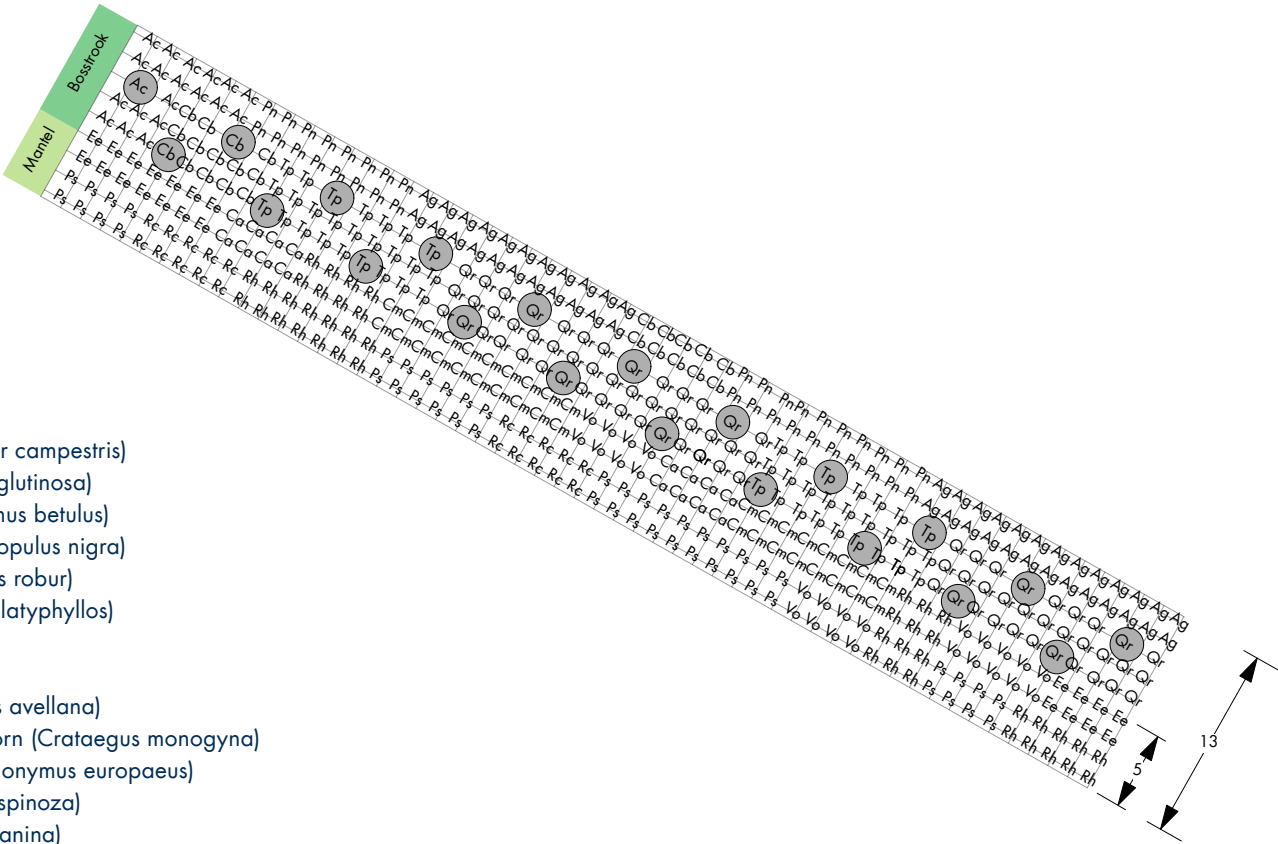

Nieuwe bosstrook

- Ac - Spaanse aak (*Acer campestre*)
- Ag - Zwarte els (*Alnus glutinosa*)
- Cb - Haagbeuk (*Carpinus betulus*)
- Pn - Zwarte populier (*Populus nigra*)
- Qr - Zomereik (*Quercus robur*)
- Tp - Zomerlinde (*Tilia platyphyllos*)

Mantel


- Ca - Hazelaar (*Corylus avellana*)
- Cm - Eenstijlige meidoorn (*Crataegus monogyna*)
- Ee - Kardinaalsmuts (*Euonymus europaeus*)
- Ps - Sleedoorn (*Prunus spinosa*)
- Rc - Hondсроos (*Rosa canina*)
- Rh - Wegedoorn (*Rhamnus cathartica*)
- Vo - Gelderse roos (*Viburnum opulus*)

Grotere bomen, 35/40 centimeter
stamomtrek, hoogte van 5 tot 7 meter

Overig: 3-jarig bosplantsoen in een
grid van 1,50 x 1,50 m.

Schaal 1:500

BEPLANTINGSSCHEMA 3

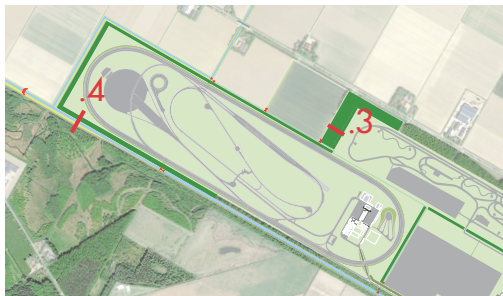

Nieuwe bosstrook

- Ac - Spaanse aak (*Acer campestre*)
- Ag - Zwarte els (*Alnus glutinosa*)
- Cb - Haagbeuk (*Carpinus betulus*)
- Pn - Zwarte populier (*Populus nigra*)
- Qr - Zomereik (*Quercus robur*)
- Tp - Zomerlinde (*Tilia platyphyllos*)


Mantel

- Ca - Hazelaar (*Corylus avellana*)
- Cm - Eenstijlige meidoorn (*Crataegus monogyna*)
- Ee - Kardinaalsmuts (*Euonymus europaeus*)
- Ps - Sleedoorn (*Prunus spinosa*)
- Rh - Wegedoorn (*Rhamnus cathartica*)
- Vo - Gelderse roos (*Viburnum opulus*)


 Grotere bomen, 35/40 centimeter stamomtrek, hoogte van 5 tot 7 meter

Overig: 3-jarig bosplantsoen in een grid van 1,50 x 1,50 m.

 Schaal 1:500

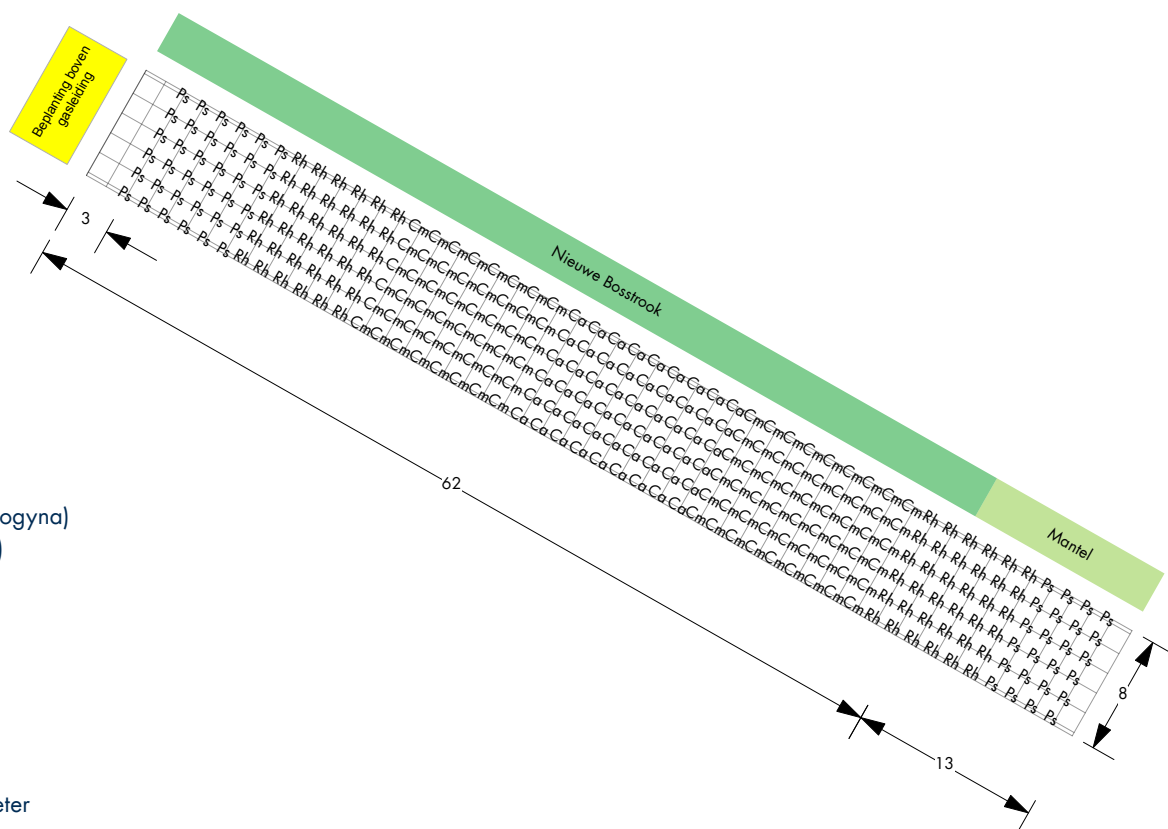

BEPLANTINGSSCHEMA 4

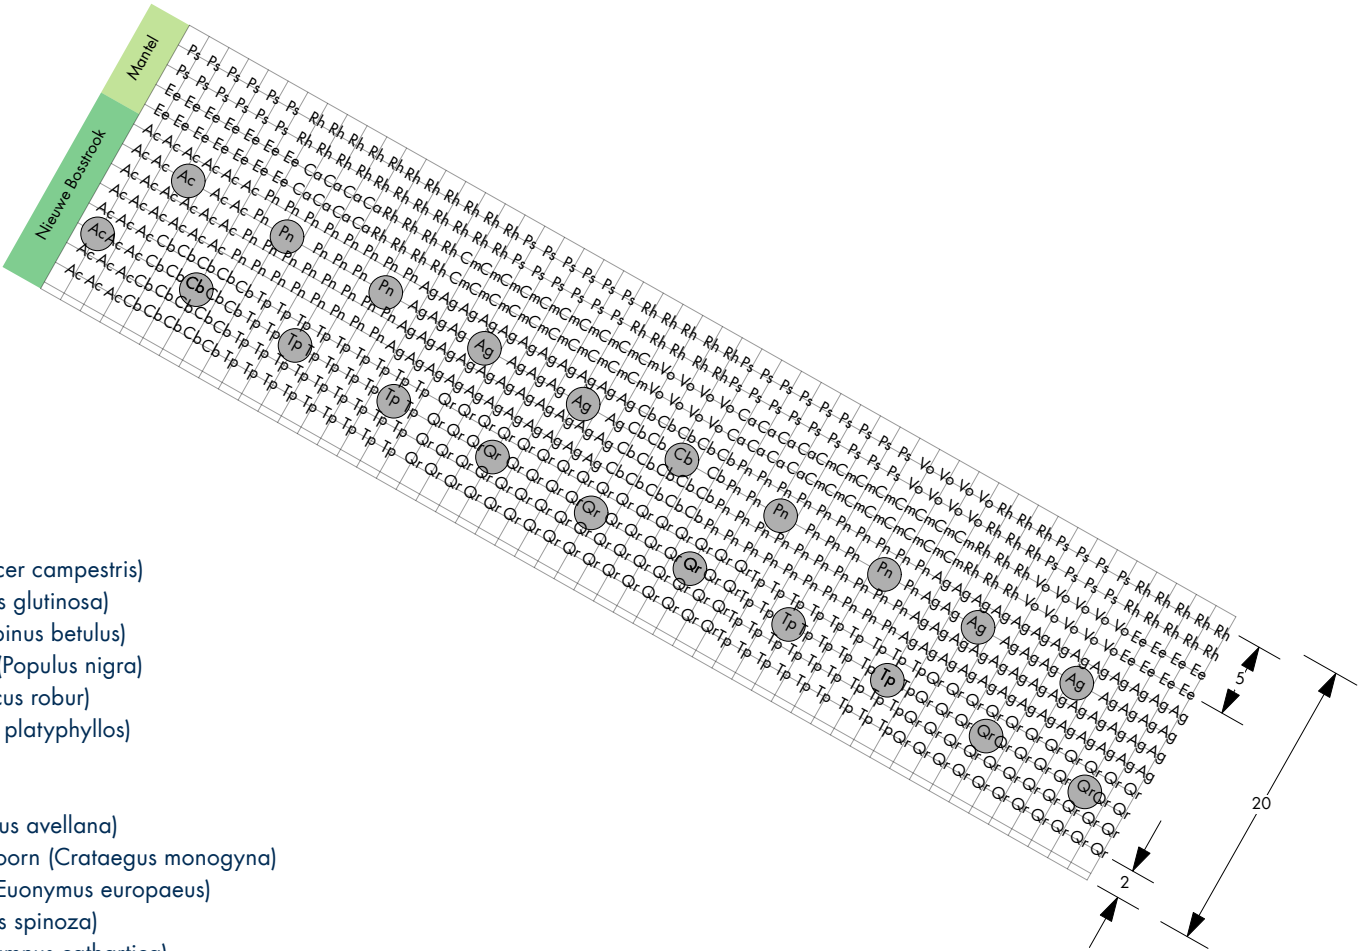

Nieuwe bosstrook
Ac - Spaanse aak (*Acer campestreis*)
Ag - Zwarte els (*Alnus glutinosa*)
Cb - Haagbeuk (*Carpinus betulus*)
Pn - Zwarte populier (*Populus nigra*)
Qr - Zomereik (*Quercus robur*)
Tp - Zomerlinde (*Tilia platyphyllos*)

Mantel
Ca - Hazelaar (*Corylus avellana*)
Cm - Eenstijlige meidoorn (*Crataegus monogyna*)
Ee - Kardinaalsmuts (*Euonymus europaeus*)
Ps - Sleedoorn (*Prunus spinosa*)
Rh - Wegedoorn (*Rhamnus cathartica*)
Vo - Gelderse roos (*Viburnum opulus*)

Grotere bomen, 35/40 centimeter
stamomtrek, hoogte van 5 tot 7 meter

Overig: 3-jarig bosplantsoen in een
grid van 1,50 x 1,50 m.


Schaal 1:500

BEPLANTINGSSCHEMA 5




Nieuwe bosstrook
Ac - Spaanse aak (*Acer campestre*)
Cb - Haagbeuk (*Carpinus betulus*)
Qr - Zomereik (*Quercus robur*)
Tp - Zomerlinde (*Tilia platyphyllos*)
Cm - Eenstijlige meidoorn (*Crataegus monogyna*)

-  Grotere bomen, 35/40 centimeter stamomtrek, hoogte van 5 tot 7 meter
-  Overig: 3-jarig bosplantsoen in een grid van 1,50 x 1,50 m.
-  Schaal 1:500

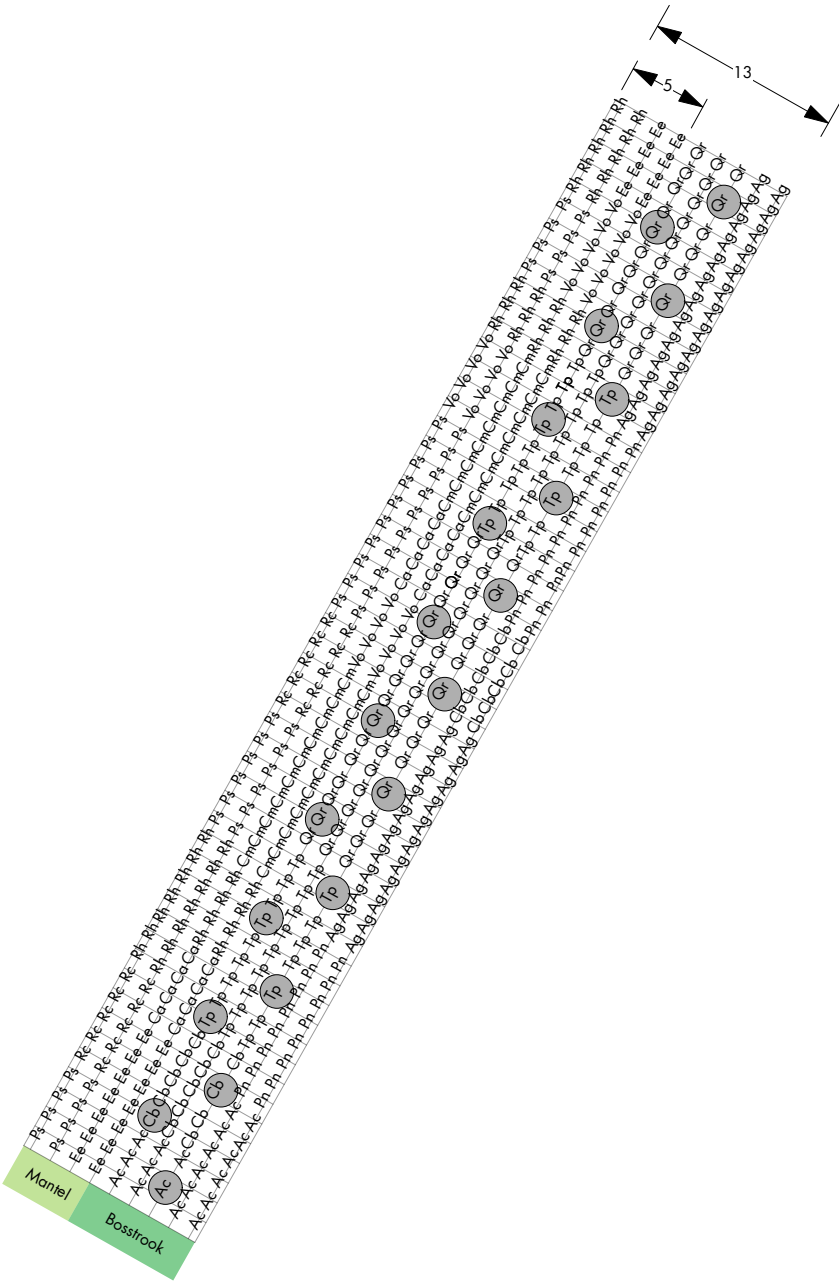

BEPLANTINGSSCHEMA 6

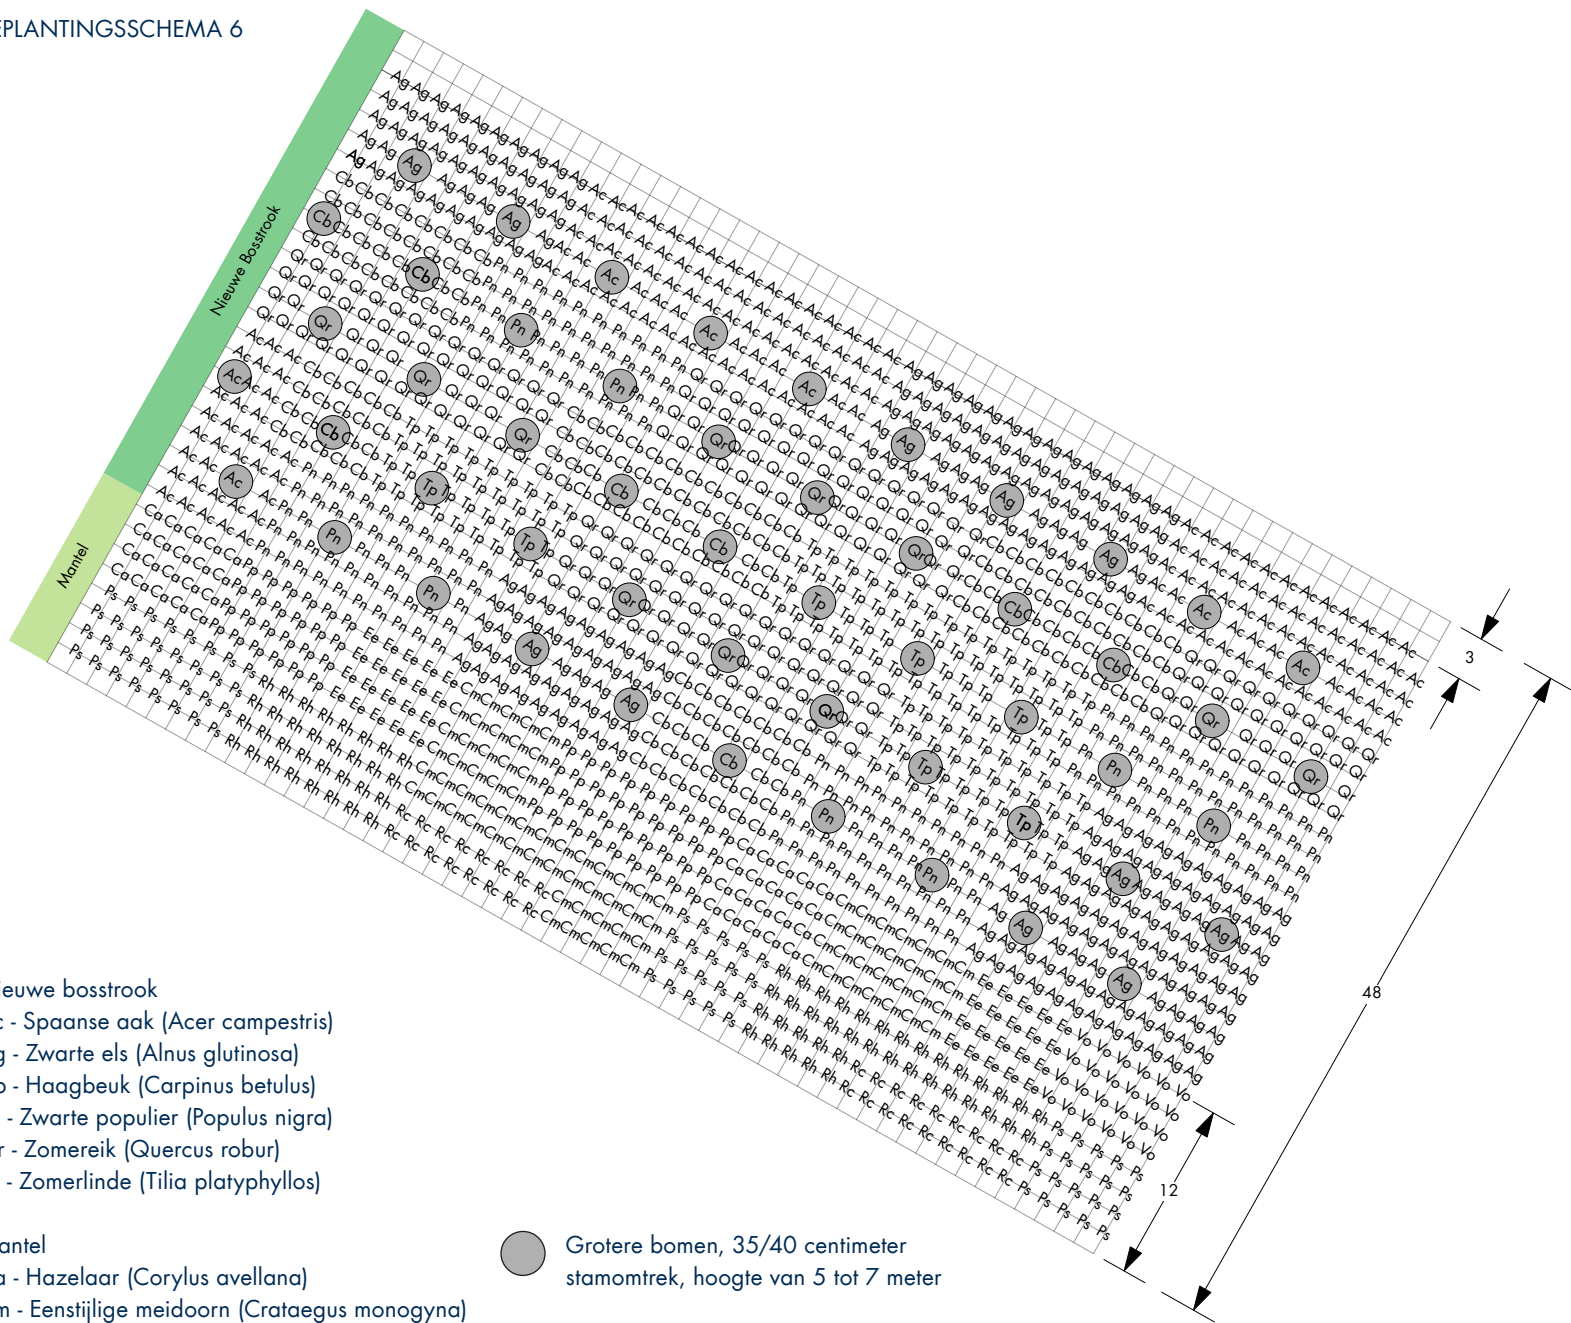

- Nieuwe bosstrook
- Ac - Spaanse aak (*Acer campestris*)
 - Ag - Zwarte els (*Alnus glutinosa*)
 - Cb - Haagbeuk (*Carpinus betulus*)
 - Pn - Zwarte populier (*Populus nigra*)
 - Qr - Zomereik (*Quercus robur*)
 - Tp - Zomerlinde (*Tilia platyphyllos*)


- Mantel
- Ca - Hazelaar (*Corylus avellana*)
 - Cm - Eenstijlige meidoorn (*Crataegus monogyna*)
 - Ee - Kardinaalsmuts (*Euonymus europaeus*)
 - Ps - Sleedoorn (*Prunus spinosa*)
 - Rc - Hondсроos (*Rosa canina*)
 - Rh - Wegedoorn (*Rhamnus cathartica*)
 - Vo - Gelderse roos (*Viburnum opulus*)

 Grotere bomen, 35/40 centimeter stamomtrek, hoogte van 5 tot 7 meter

Overig: 3-jarig bosplantsoen in een grid van 1,50 x 1,50 m.

 Schaal 1:500

BEPLANTINGSSCHEMA 7

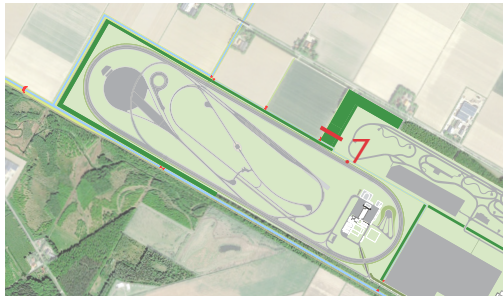

Nieuwe bosstrook

Ac - Spaanse aak (*Acer campestre*)

Ag - Zwarte els (*Alnus glutinosa*)

Cb - Haagbeuk (*Carpinus betulus*)

Pn - Zwarte populier (*Populus nigra*)

Qr - Zomereik (*Quercus robur*)

Tp - Zomerlinde (*Tilia platyphyllos*)

Mantel

Ca - Hazelaar (*Corylus avellana*)

Cm - Eenstijlige meidoorn (*Crataegus monogyna*)

Ee - Kardinaalsmuts (*Euonymus europaeus*)

Ps - Sleedoorn (*Prunus spinosa*)

Rc - Hondsroos (*Rosa canina*)

Rh - Wegedoorn (*Rhamnus cathartica*)

Vo - Gelderse roos (*Viburnum opulus*)



Grotere bomen, 35/40 centimeter
stamomtrek, hoogte van 5 tot 7 meter

Overig: 3-jarig bosplantsoen in een
grid van 1,50 x 1,50 m.



Schaal 1:500

