


INRICHTING- BEPLANTINGSPLAN

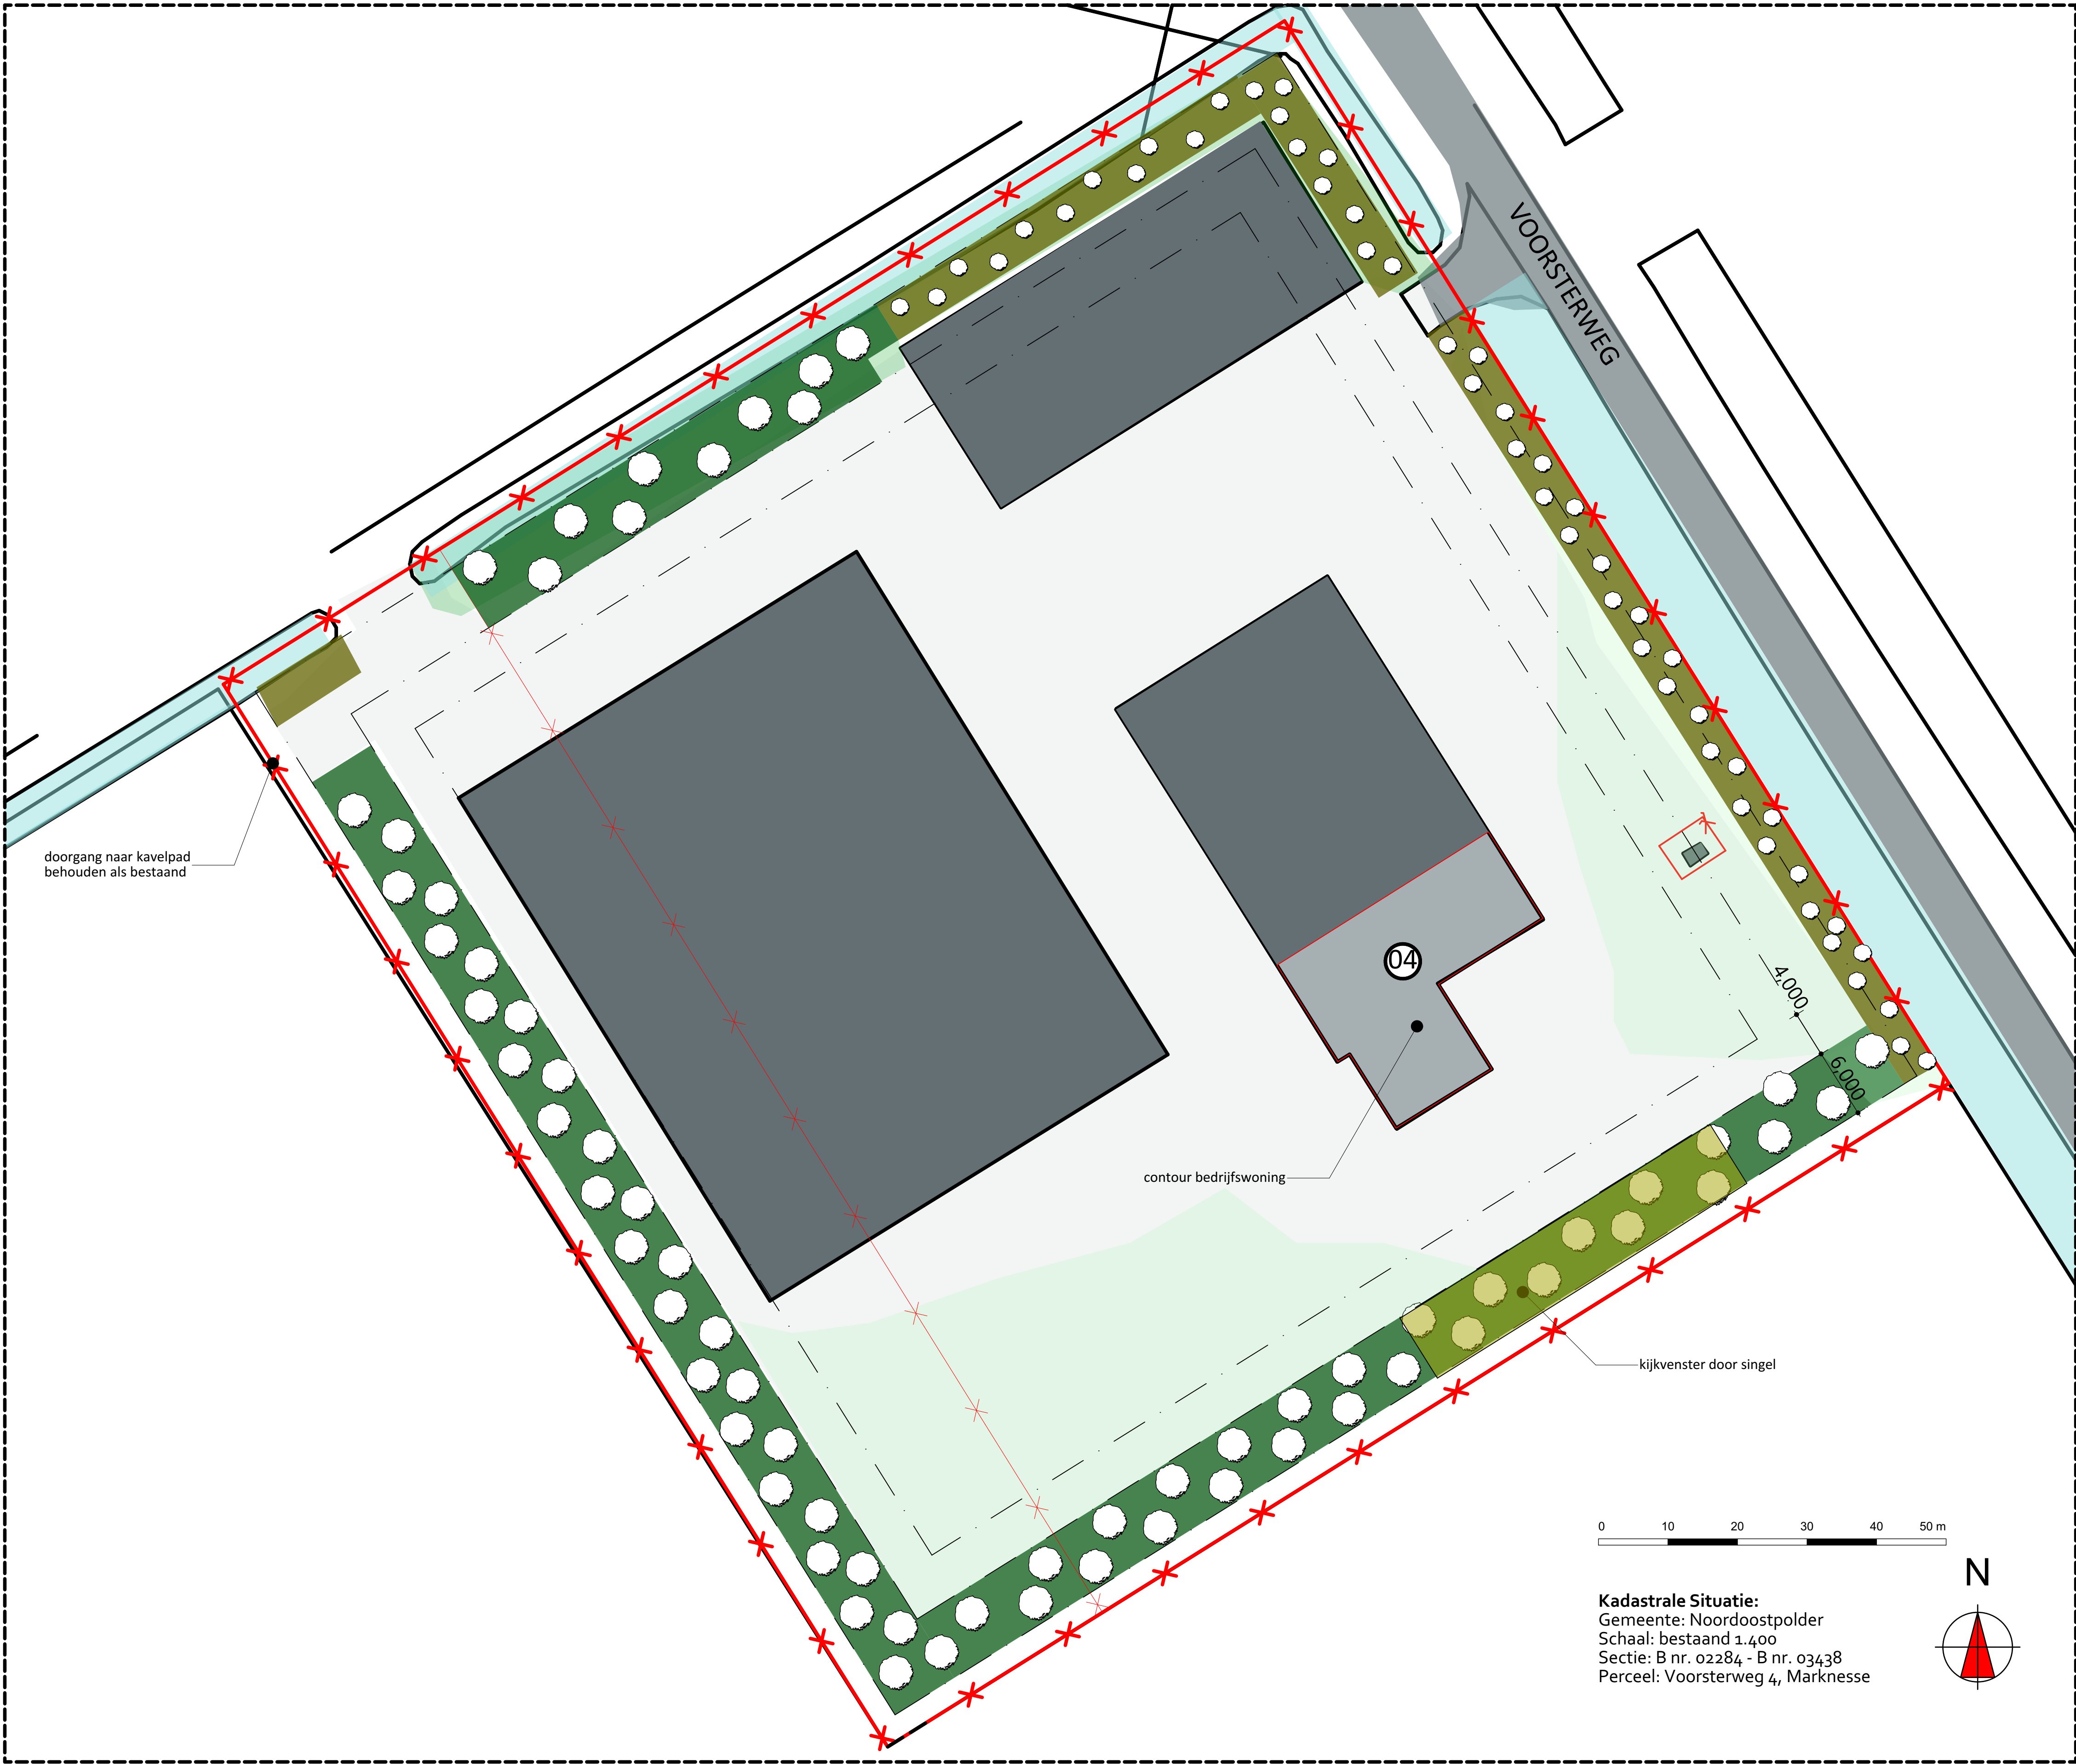

Renvooi:

- [Symbol] = huidige verharding
- [Symbol] = huidige bouwning
- [Symbol] = huidige sloten handhaven
- [Symbol] = Erfsingel herstellen en in stand houden conform einrichtingstekening met bijbehorend beplantingsplan.
- [Symbol] = contour inpandige bedrijfswoning
- [Symbol] = kadastrale grens
- [Symbol] = Hoogopgaande beplanting in stand houden als bestaand, onderbegroeiing herstellen conform beplantingsplan. Bij vervanging herstellen conform beplantingsplan.
- [Symbol] = Mogelijkheid venster in erfsingel door weglaten onderbegroeiing

LEGENDA

Beplantingsplan:

Sloot	Rij 1	Rij 2	Rij 3	Rij 4	Rij 5	Vrije ruimte	Bebouwing
-------	-------	-------	-------	-------	-------	--------------	-----------

- De onderlinge afstand van de rijen bedraagt 1,5 meter.
- De onderlinge afstand in de rijen bedraagt 1,5 meter.
- Per 2,25 m2 wordt minimaal één boom of struik geplant
- De erfsingel is minimaal 6 meter breed.

Hoeveelheid (Indicatief)	Soortkeuze boom	Latijnse naam	Maat (hoogte in cm)	Bijzonderheden
5%	haaibeuk	Carpinus betulus	60 - 100	verdraagd schaduw
10%	winterlinde	Tilia cordata	80 - 100	heeft licht nodig
10%	eik	Quercus robur	80 - 120	verdraagd lichte schaduw
5%	veldesdoorn	Acer campestre	60 - 100	struikvormige boom
10%	els	Alnus glutinosa	80 - 100	snelle groeier
10%	gewone esdoorn	Acer pseudoplatanus	80 - 100	verdraagd schaduw

Hoeveelheid (Indicatief)	Soortkeuze struik	Latijnse naam	Maat (hoogte in cm)	Bijzonderheden
5%	rode kornoelje	Cornus sanguinea	50 - 80	verdraagd schaduw
5%	gele kornoelje	Cornus mas	50 - 80	verdraagd schaduw
5%	gewone liguster	Ligustrum vulgare	60 - 100	houdt 's winters lang blad
10%	Hazelaar	Corylus avellana	50 - 80	verdraagd schaduw
5%	wogelkers	Prunus padus	50 - 80	wordt boom met bloemen
5%	Kardinaalmuts	Euonymus europaea	60 - 100	zonnige standplaats
5%	Hondsroos	Rosa canina	50 - 80	zonnige standplaats
5%	gelderse roos	Viburnum opulus	50 - 80	zonnige standplaats
5%	wegedoorn	Rhamnus catharticus	60 - 100	verdraagd schaduw (voor kalkrijke grond)

- Bovengenoemde struiken kunt u het beste in groepen planten van 5 tot 7 stuks van de zelfde soort.
- Bomen en struiken moeten over de gehele singel gelijkmatig verdeeld worden.

ERFINRICHTINGSPLAN
VOORSTERWEG 4 - MARKNESSE

ALLE MAATVOERING IN HET WERK CONTROLLEREN



BOES + KOK B.V. ONTWERPERS, INGENIEURS & ADVISEURS
Bouwplannen? Het begint op papier.®

Project: Transformatie Agrarisch perceel naar Werken		Werknummer: A20-001	Bladnummer: T-01
Onderdeel: Erfinrichting- & beplantingsplan Bestemmingsplan		Schaal: 1:500, 1:300	Formaat: A3
Opdrachtgever: Bouwbedrijf P. Verwer BV Voorsterweg 4 8316 PS, Marknesse	Status: Voorontwerp	Fase: Bestemmingsplan	Datum: 24 - 08 - 2020
Lokatie: Voorsterweg 4 8316 PS, Marknesse	BOES + KOK B.V. boes-kok.nl devergunningmanagers.nl		Wijzigingen: A 17 - 09 - 2020 D B C
	Tekenaar: D. Boes	Email: d.boes@boes-kok.nl	F

De op deze tekening aangegeven aangrenzende percelen en bebouwing, op de tekening van het openbaar gebied van buiten de verantwoordelijkheid van Boes + Kok B.V. Het is gebaseerd op (open)GBA / BGT data van externe partijen of van het Kadaster. Hier zijn dan ook geen rechten aan te ontleenen, deze tekening is uitsluitend bedoeld ter indicatie. Deze kaart geeft slechts een indicatie van de ligging van de kadastrale grenzen en mogen geen maten worden ontleend aan de kadastrale kaart. Voor details geldt een relatieve precisie van 25 cm en voor landelijk gebied een relatieve precisie van 40 cm. De afmetingen zijn afgerond op het dichtstbijzijnde geheel getal. De afmetingen worden gegeven in meters en decimeters. 

FUNCTIEWIJZIGING - VOORSTERWEG 4 - MARKNESSE