


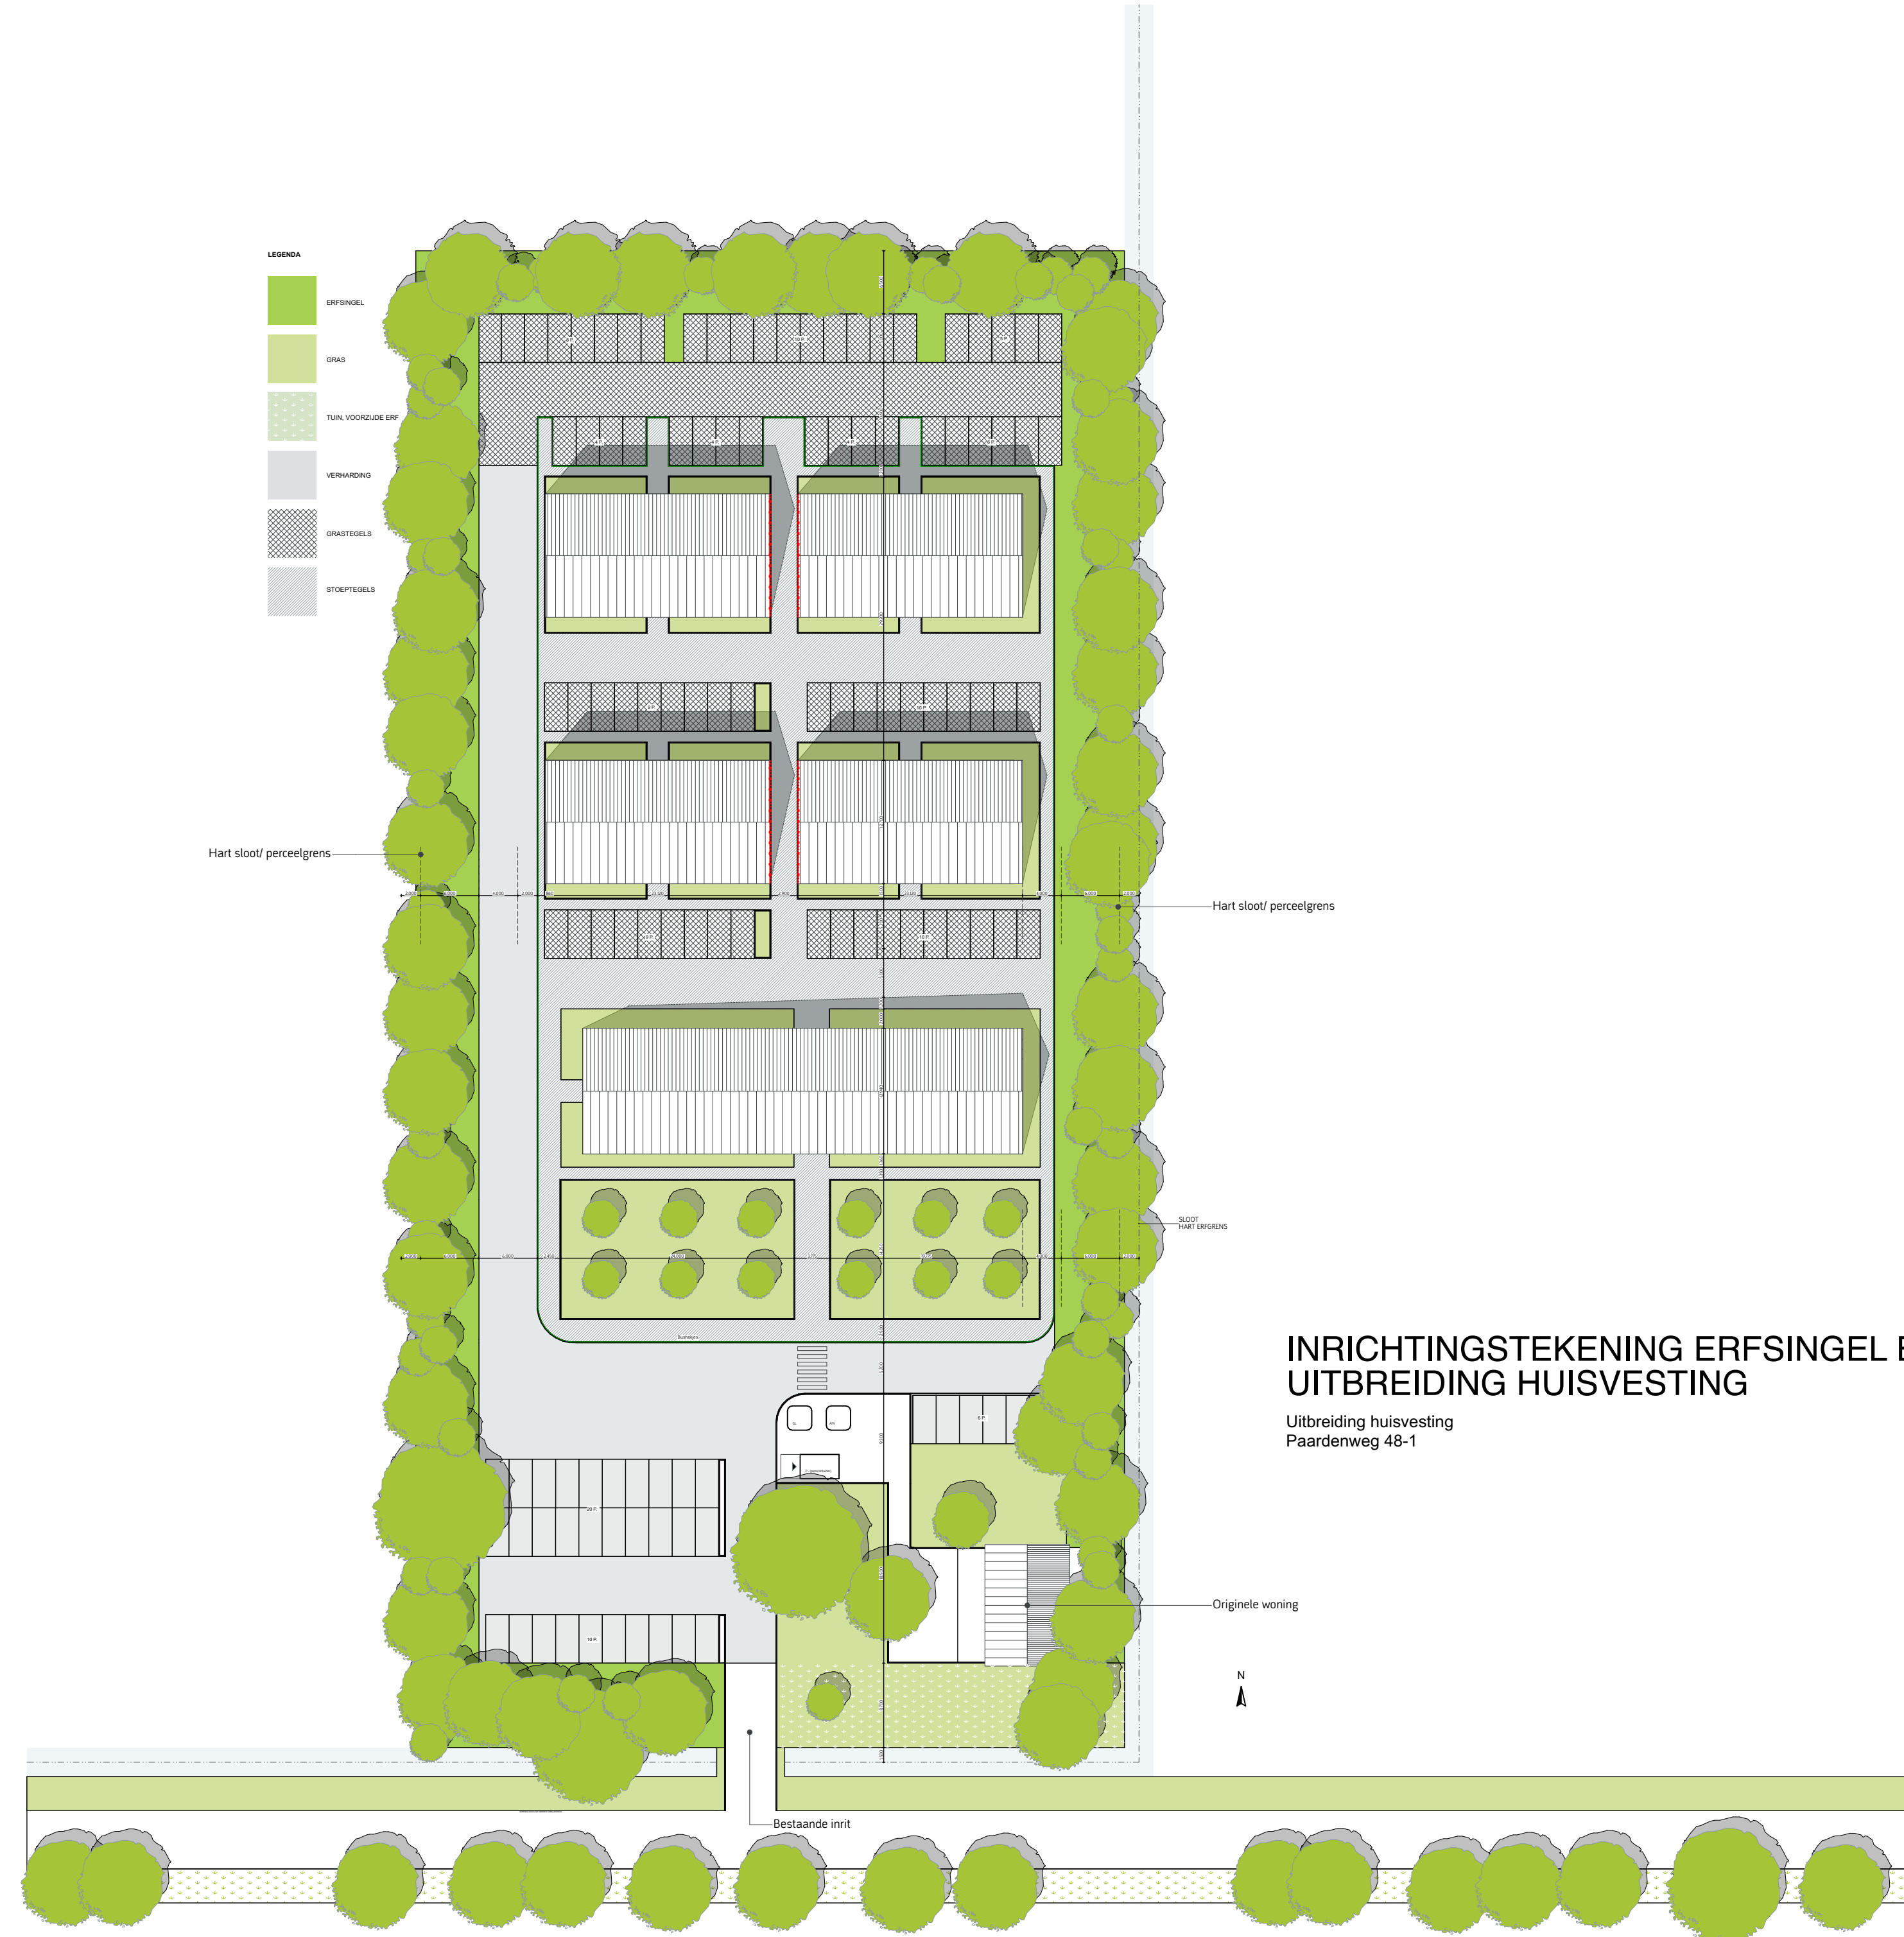

INRICHTINGSTEKENING ERFSINGEL EINDBEELD UITBREIDING HUISVESTING

Uitbreiding huisvesting
Paardenweg 48-1