


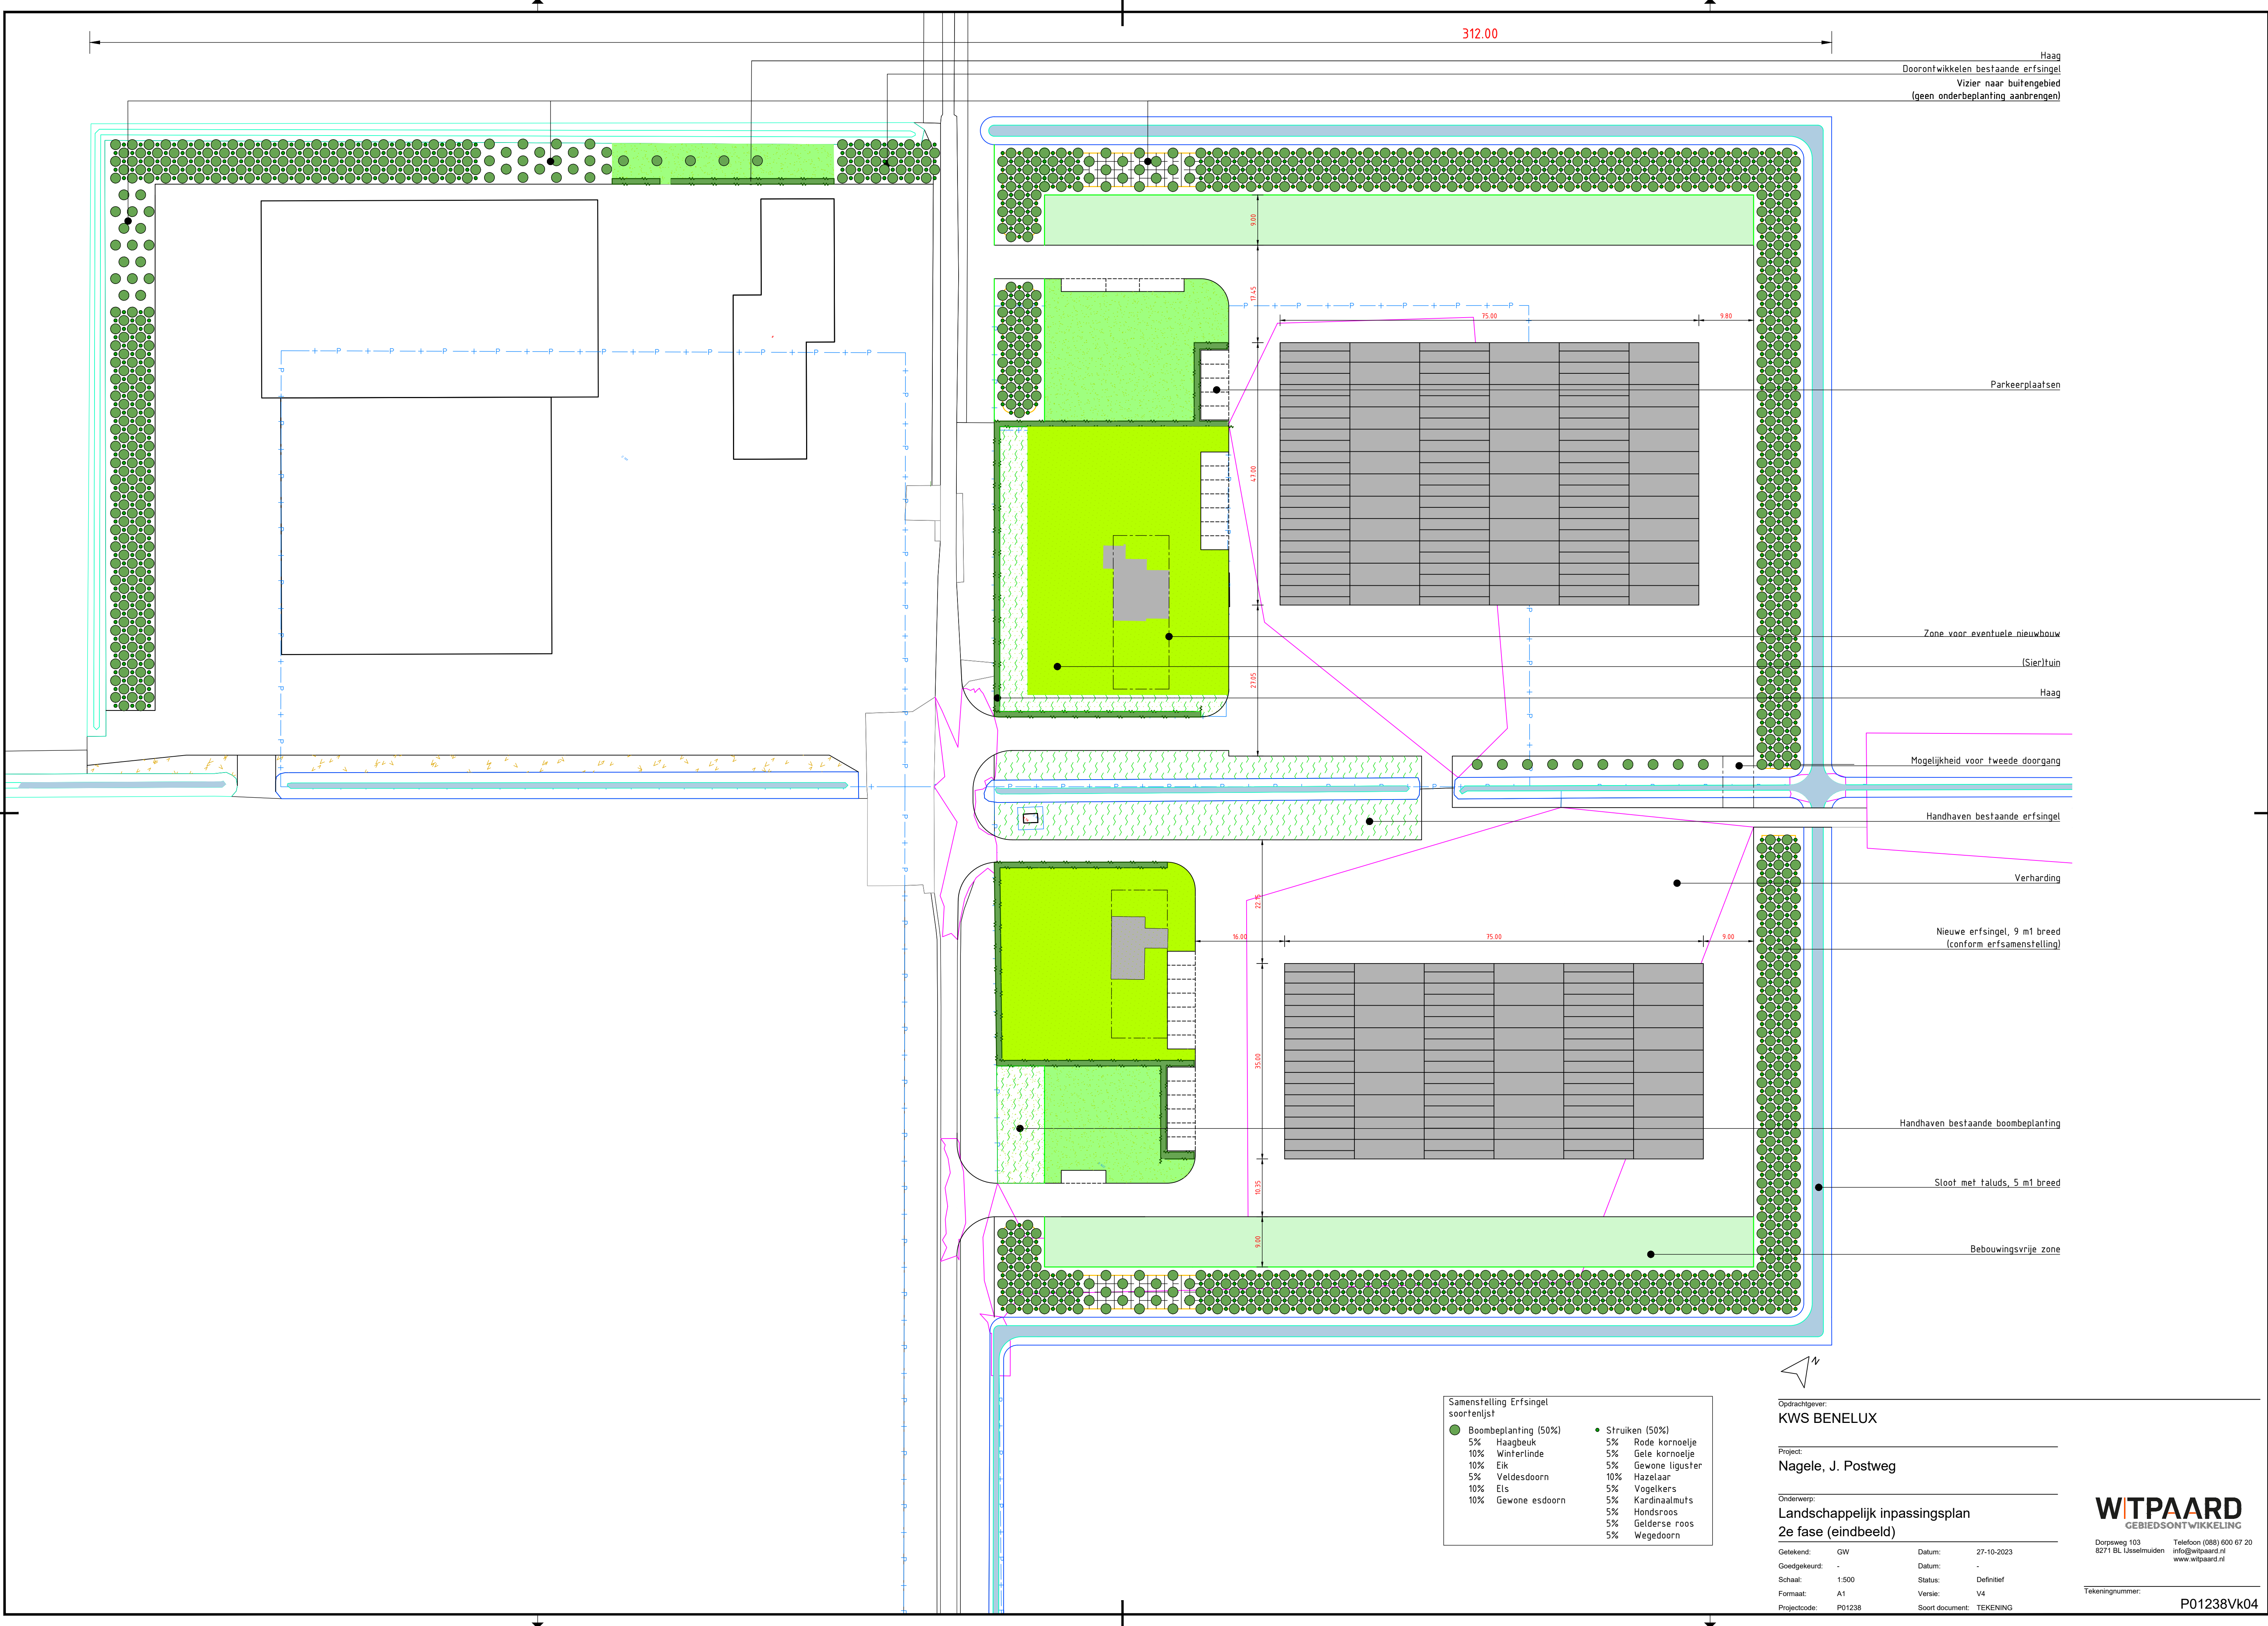

Haag
Doorontwikkelen bestaande erfsingel
Vizier naar buitengebied
(geen onderbeplanting aanbrengen)

Parkeerplaatsen

Zone voor eventuele nieuwbouw
(Sier)tuin
Haag

Mogelijkheid voor tweede doorgang

Handhaven bestaande erfsingel

Verharding

Nieuwe erfsingel, 9 m1 breed
(conform erfsamenstelling)

Handhaven bestaande boombeplanting

Sloot met taluds, 5 m1 breed

Bebouwingsvrije zone

Samenstelling Erfsingel soortenlijst			
● Boombeplanting (50%)		● Struiken (50%)	
5%	Haagbeuk	5%	Rode kornoelje
10%	Winterlinde	5%	Gele kornoelje
10%	Eik	5%	Gewone liguster
5%	Veldesdoorn	10%	Hazelaar
10%	Els	5%	Vogelkers
10%	Gewone esdoorn	5%	Kardinaalmuts
		5%	Hondsroos
		5%	Gelderse roos
		5%	Wegedoorn



Opdrachtgever:
KWS BENELUX

Project:
Nagele, J. Postweg

Onderwerp:
**Landschappelijk inpassingsplan
2e fase (eindbeeld)**

Getekend:	GW	Datum:	27-10-2023
Goedgekeurd:	-	Datum:	-
Schaal:	1:500	Status:	Definitief
Formaat:	A1	Versie:	V4
Projectcode:	P01238	Soort document:	TEKENING

WITPAARD
GEBIEDSONTWIKKELING
Dorpweg 103
8271 BL IJsselmuiden
Telefoon (088) 600 67 20
info@witpaard.nl
www.witpaard.nl

Tekeningnummer:

P01238V4K04