
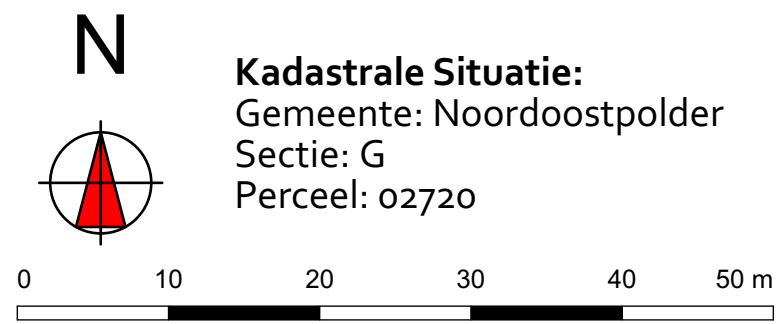


INRICHTINGSPLAN

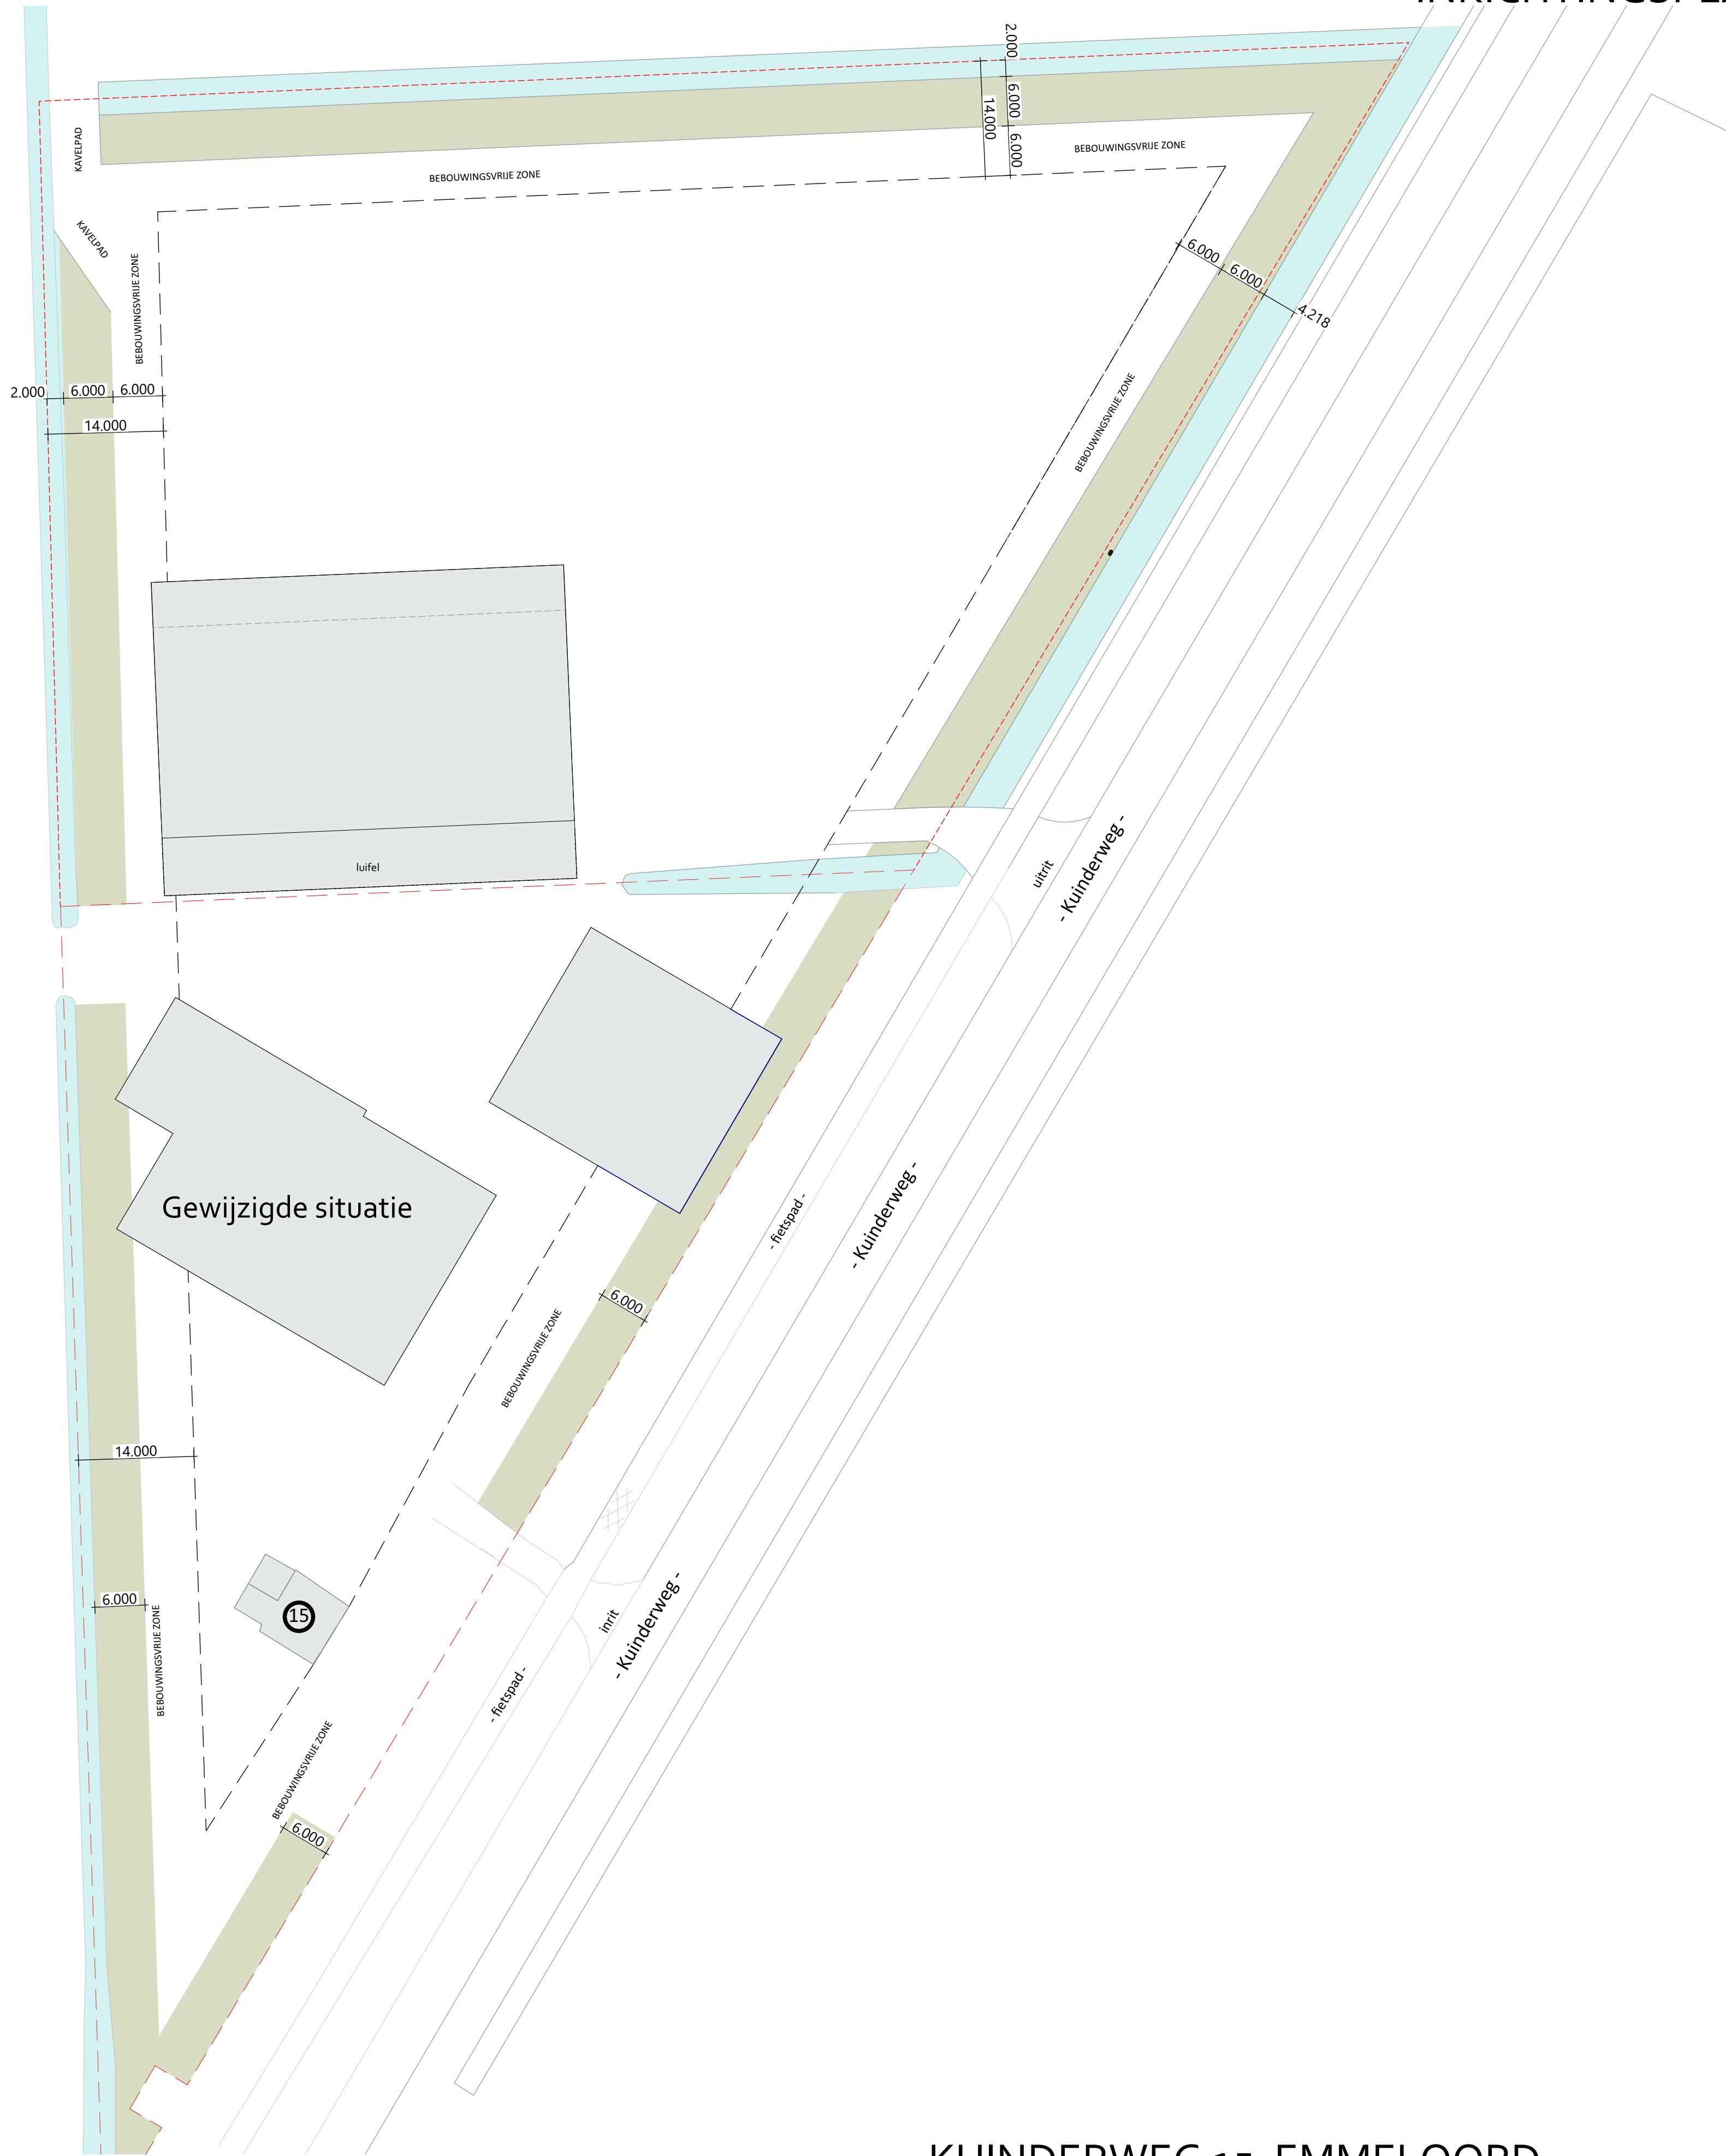

Kadastrale Situatie:
Gemeente: Noordoostpolder
Sectie: G
Perceel: 02720

LEGENDA

- = sloot
- = bebouwingsvrije zone
- = erfsgel conform beplantingsplan

Beplantingsplan voor een erfsgel

Schematische doorsnede van erfsgel:
Sloot: Rij 1 - Rij 2 - Rij 3 - Rij 4 - Rij 5 - Bebouwing
De onderlinge afstand van de rijen is 150 centimeter
De onderlinge afstand in de rijen is 150 centimeter
Per 2,25 m² wordt één boom/struik geplant
De erfsgel is minimaal 6 meter breed. Dit is gemeten van hart boom/struik 1e rij tot hart boom/struik laatste rij. Een bredere singel is toegestaan.

Soortkeuze en percentage voor bomen is:		
Carpinus betulus	haagbeuk	5%
Tilia cordata	Winderlinde	10%
Quercus robur	Eik	10%
Acer campestre	Veldesdoorn	5%
Alnus glutinosa	Els	10%
Acer pseudoplatanus	Gewone Esdoorn	10%
Soortkeuze en percentage voor struiken is:		
Prunus padus	Vogelkers	5%
Euonymus europaea	Kardinaalmut	5%
Rosa canina	Hondroos	5%
Viburnum opulus	gaidereise roos	10%
Rhamnus cartharticus	Wegedoorn	5%
Cornus sanguinea	Rode kornoelje	5%
Cornus mas	Grote kornoelje	5%
Ligustrum vulgare	Gewone Liguster	5%
Corylus avellana	hazelaar	5%


ALLE MAATVOERING IN HET WERK CONTROLLEREN



BOES + KOK B.V. ONTWERPERS, INGENIEURS & ADVISEURS
Bouwplannen? Het begint op papier.®

Project: WIJZIGEN BESTEMMINGSPLAN		Werknummer: A-23-049		Bladnummer: T-01	
Onderdeel: INRICHTINGPLAN		Schaal: 1:500		Formaat: A-1	
Opdrachtgever: DE FEIJTER TUINBOUW Kuinderweg 15 8305 AJ, Emmeloord		Status: VOORLOPIG		Fase: SCHETSONTWERP	
Lokatie: Kuinderweg 15 8305 AJ, Emmeloord		BOES + KOK B.V. boes-kok.nl devergunningmanagers.nl		Wijzigingen: A D B E C F	
Tekenaar: M. Kok		Email: m.kok@boes-kok.nl			

Deze ontwerp- en bestemmingsplan is vervaardigd ter besluitvorming van het bevoegd gezag m.b.t. een aanvraag omgevingsvergunning. Het betreft hier geen uitvoering / werktekening, het is aan de opdrachtgever / uitvoerend aannemer om deze te vervaardigen en ter controle / goedkeuring aan te bieden aan het bevoegd gezag. Al onze werkzaamheden worden uitsluitend uitgevoerd onder toezicht van de Standardnormen van de Nederlandse Regeling 2011 (2011-2011). De op deze tekening aangegeven aangewezen percelen van bebouwing, of de inrichting van het openbaar gebied zijn buiten de verantwoordelijkheid van Boes + Kok B.V. Hier zijn dan ook geen rechten aan te ontleenen, deze tekening is uitsluitend bedoeld ter aansluiting van de betreffende kavels en ter besluitvorming van het bevoegd gezag.

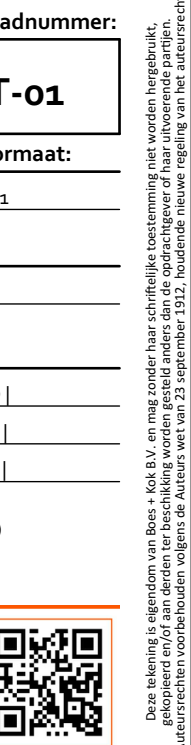

KUINDERWEG 15, EMMELOORD