
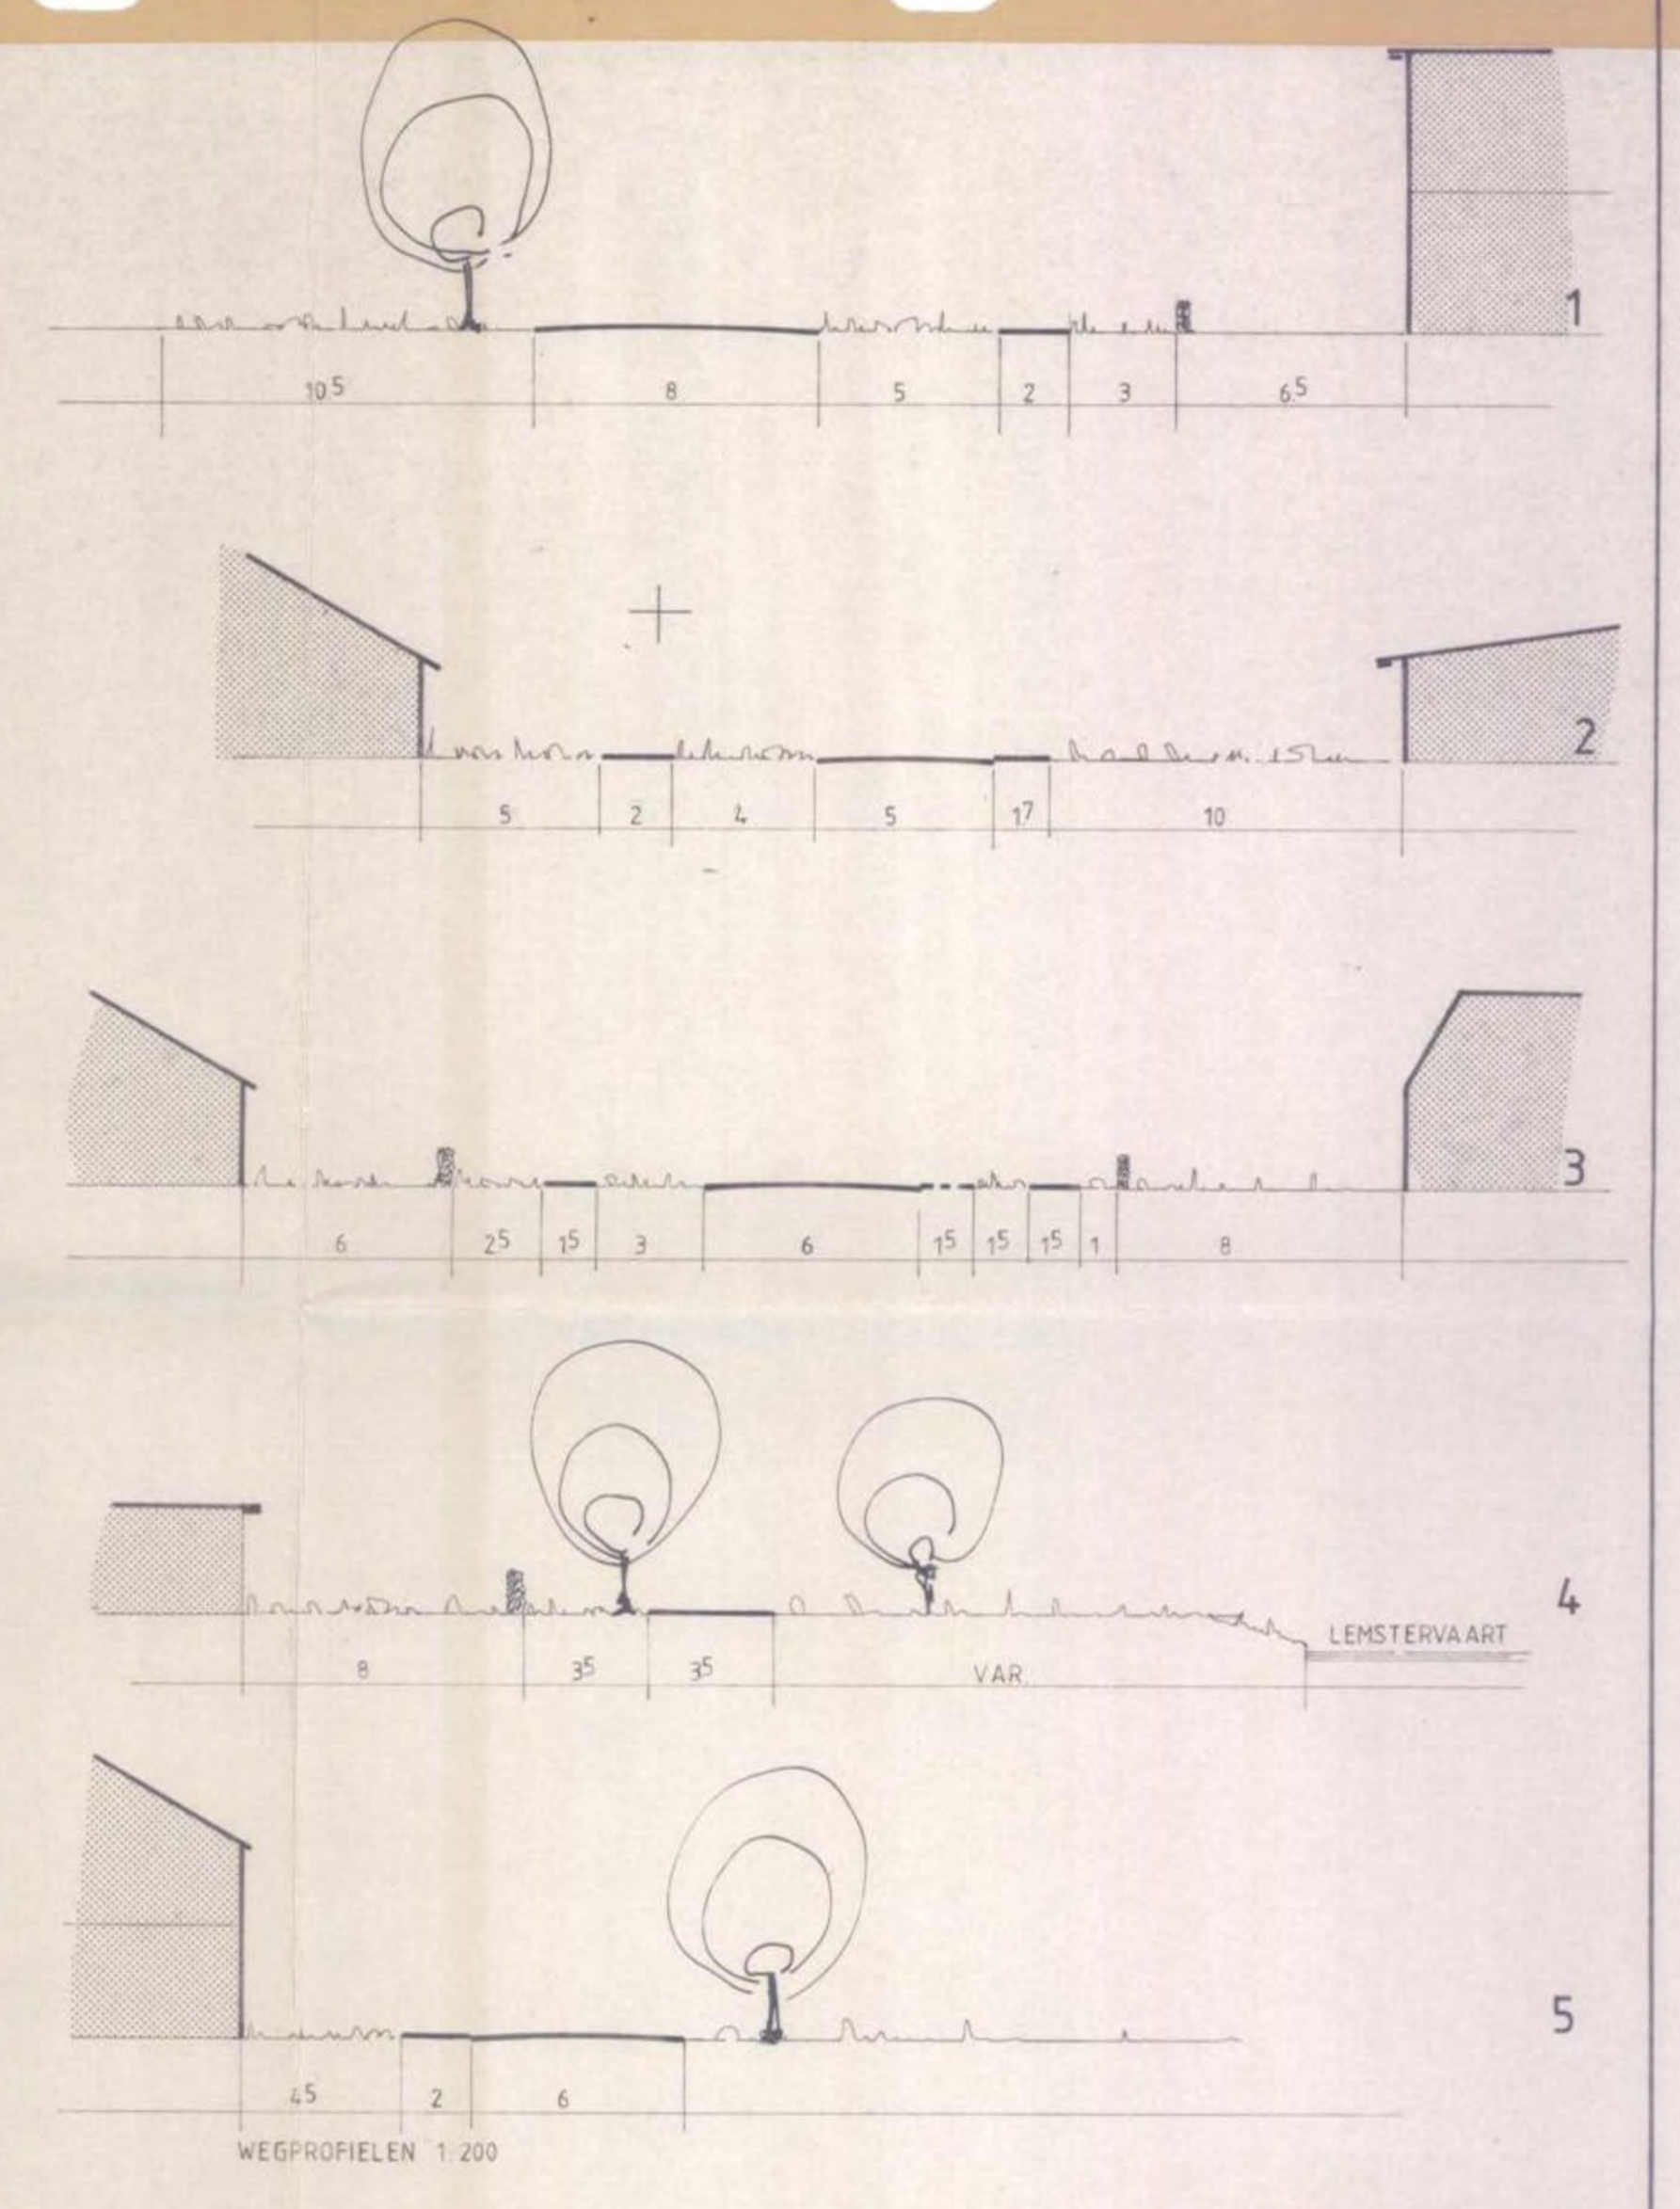


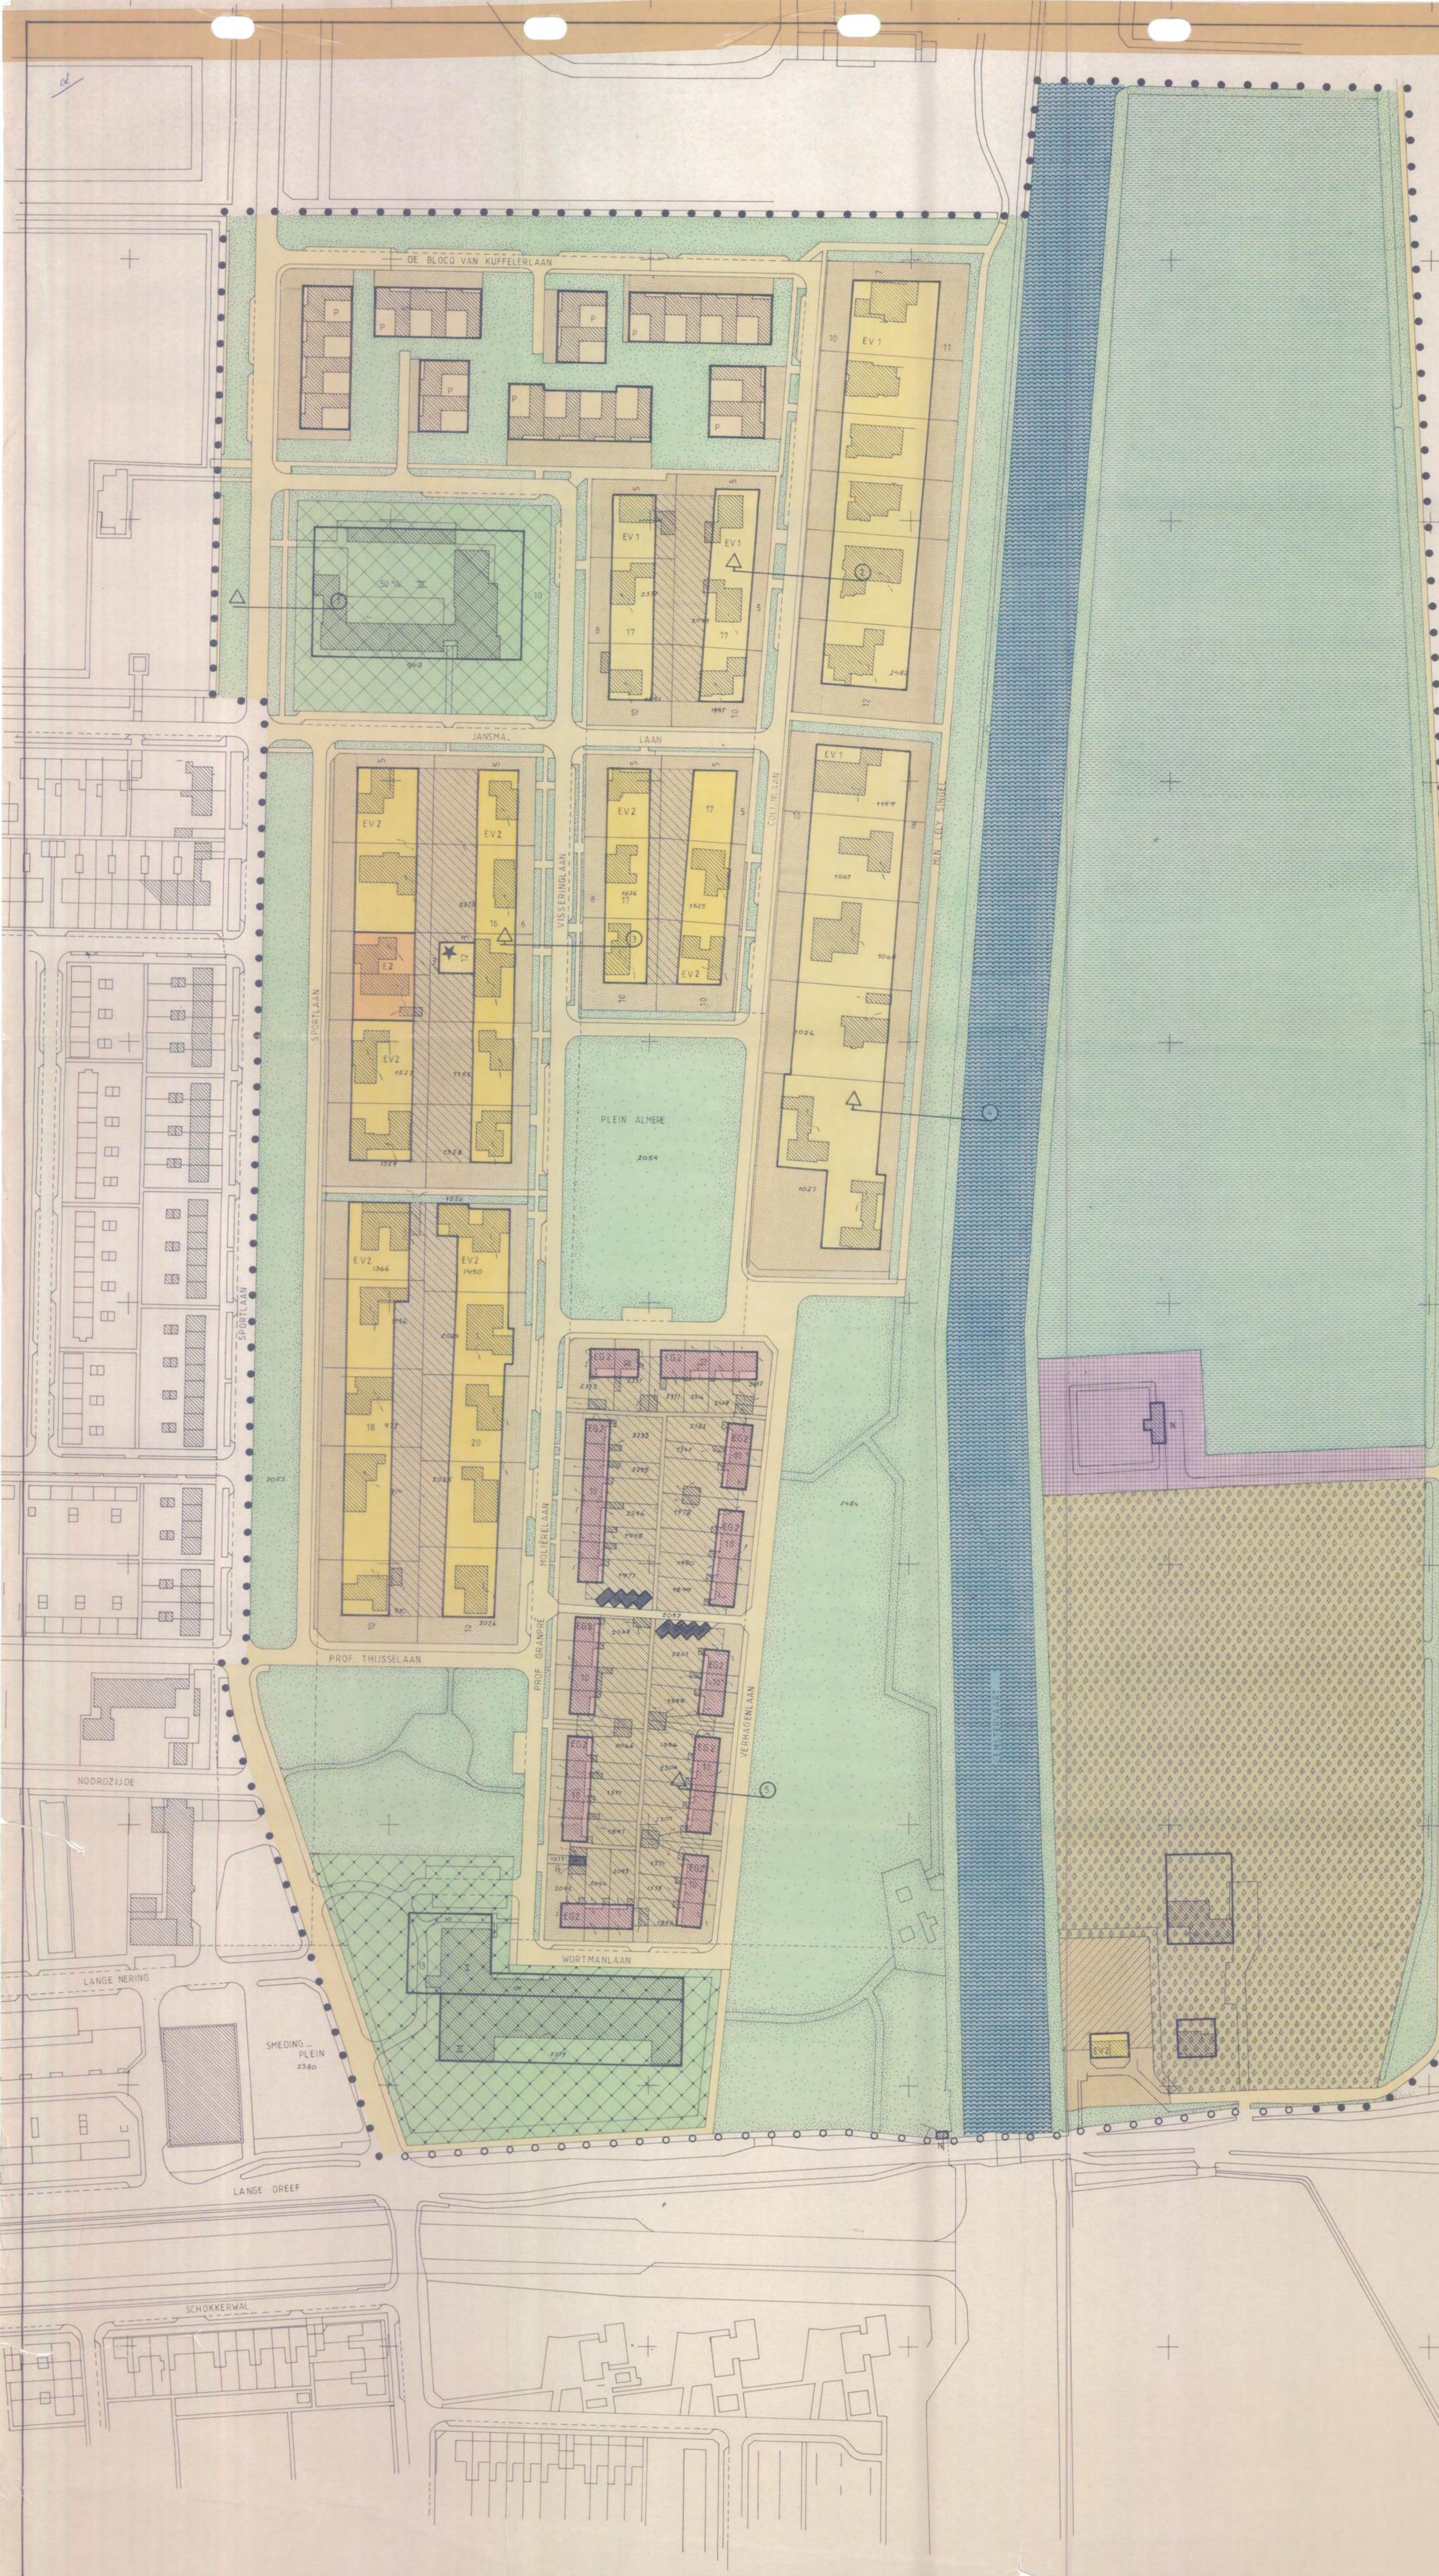

- VERKLARING**
- bestaande bebouwing en kadastrale indeling
 - grens van het bestemmingsplan
 - grens tussen de bladen
 - bebouwinggrens
 - verwijzing naar wegr profiel op blad A-B
 - 2 4 6 7 9 maten aangegeven in meters
 - 40% bebouwingspercentage
 - 5 speelplaats

BESTEMMINGEN
Gronden bestemd voor woondoeleinden

aanduiding	omschrijving	aantal aanen	minimum voorgevel breedte	minimum zijdelingse afstand	goethoogte min. max.
P	patrowoningen	aanen	10.00	—	3.00
EV 1	eengezinshuizen	vrijstaand	7.00	3.00	4.50
EV 2	eengezinshuizen	vrijstaand	7.00	3.00	2.00 6.00
E 2	eengezinshuizen	max. 2	7.00	3.00	4.50
E 2	eengezinshuizen	aanen	6.00	—	5.00 6.00
M 3	meergezinshuizen	—	—	—	10.00
MO+4	meergezinshuizen op onderverdieping	—	—	—	13.50

bijgebouwen toegestaan

V 1	verkoopruimte	3.00
I	bijzondere woondoeleinden I	4.00
II	bijzondere woondoeleinden II	28.00
I	bijzondere doeleinden I	3.00
II	bijzondere doeleinden II	8.00
G	garageboxen	3.00
T	transfermatstation	3.00
N	nutsvoorzieningen	3.00
A	agrarische doeleinden, cultuurgrond	—
T	tuincentrum	3.00
G	groenvoorzieningen	—
W	waterweg	—
V	verkeersdoeleinden	—

Behoort bij besluit van de Raad van de gemeente Noordoostpolder, dd. 23-11-1986, no. 18017-9, De Secretaris.

Goedgekeurd: Lijststad, 1-6-JAN-1988
Nummer: 180220
Ondertekende: Staten van Flevoland, voorzitter, 1-6-JAN-1988

H. Minekus P. Loos

Gemeente **NOORDOOSTPOLDER**

Bestemmingsplan **BOS en GAARDE blad noord**

OD205 advies voor planologische architectuur en landschap bv

buro Delt Oude Delft 205 3601 CW Delft postbus 2850 telefoon 015/3 19 15 fax 38075 + cd.nl

schaal 1:1000


raad tekenen


formaat 100x80

1 1 5 2 1 8 3 A get. 180220


VI
V
IV
III
II
I

11 aug 1986
1 mei 1986
10 nov 1985

 

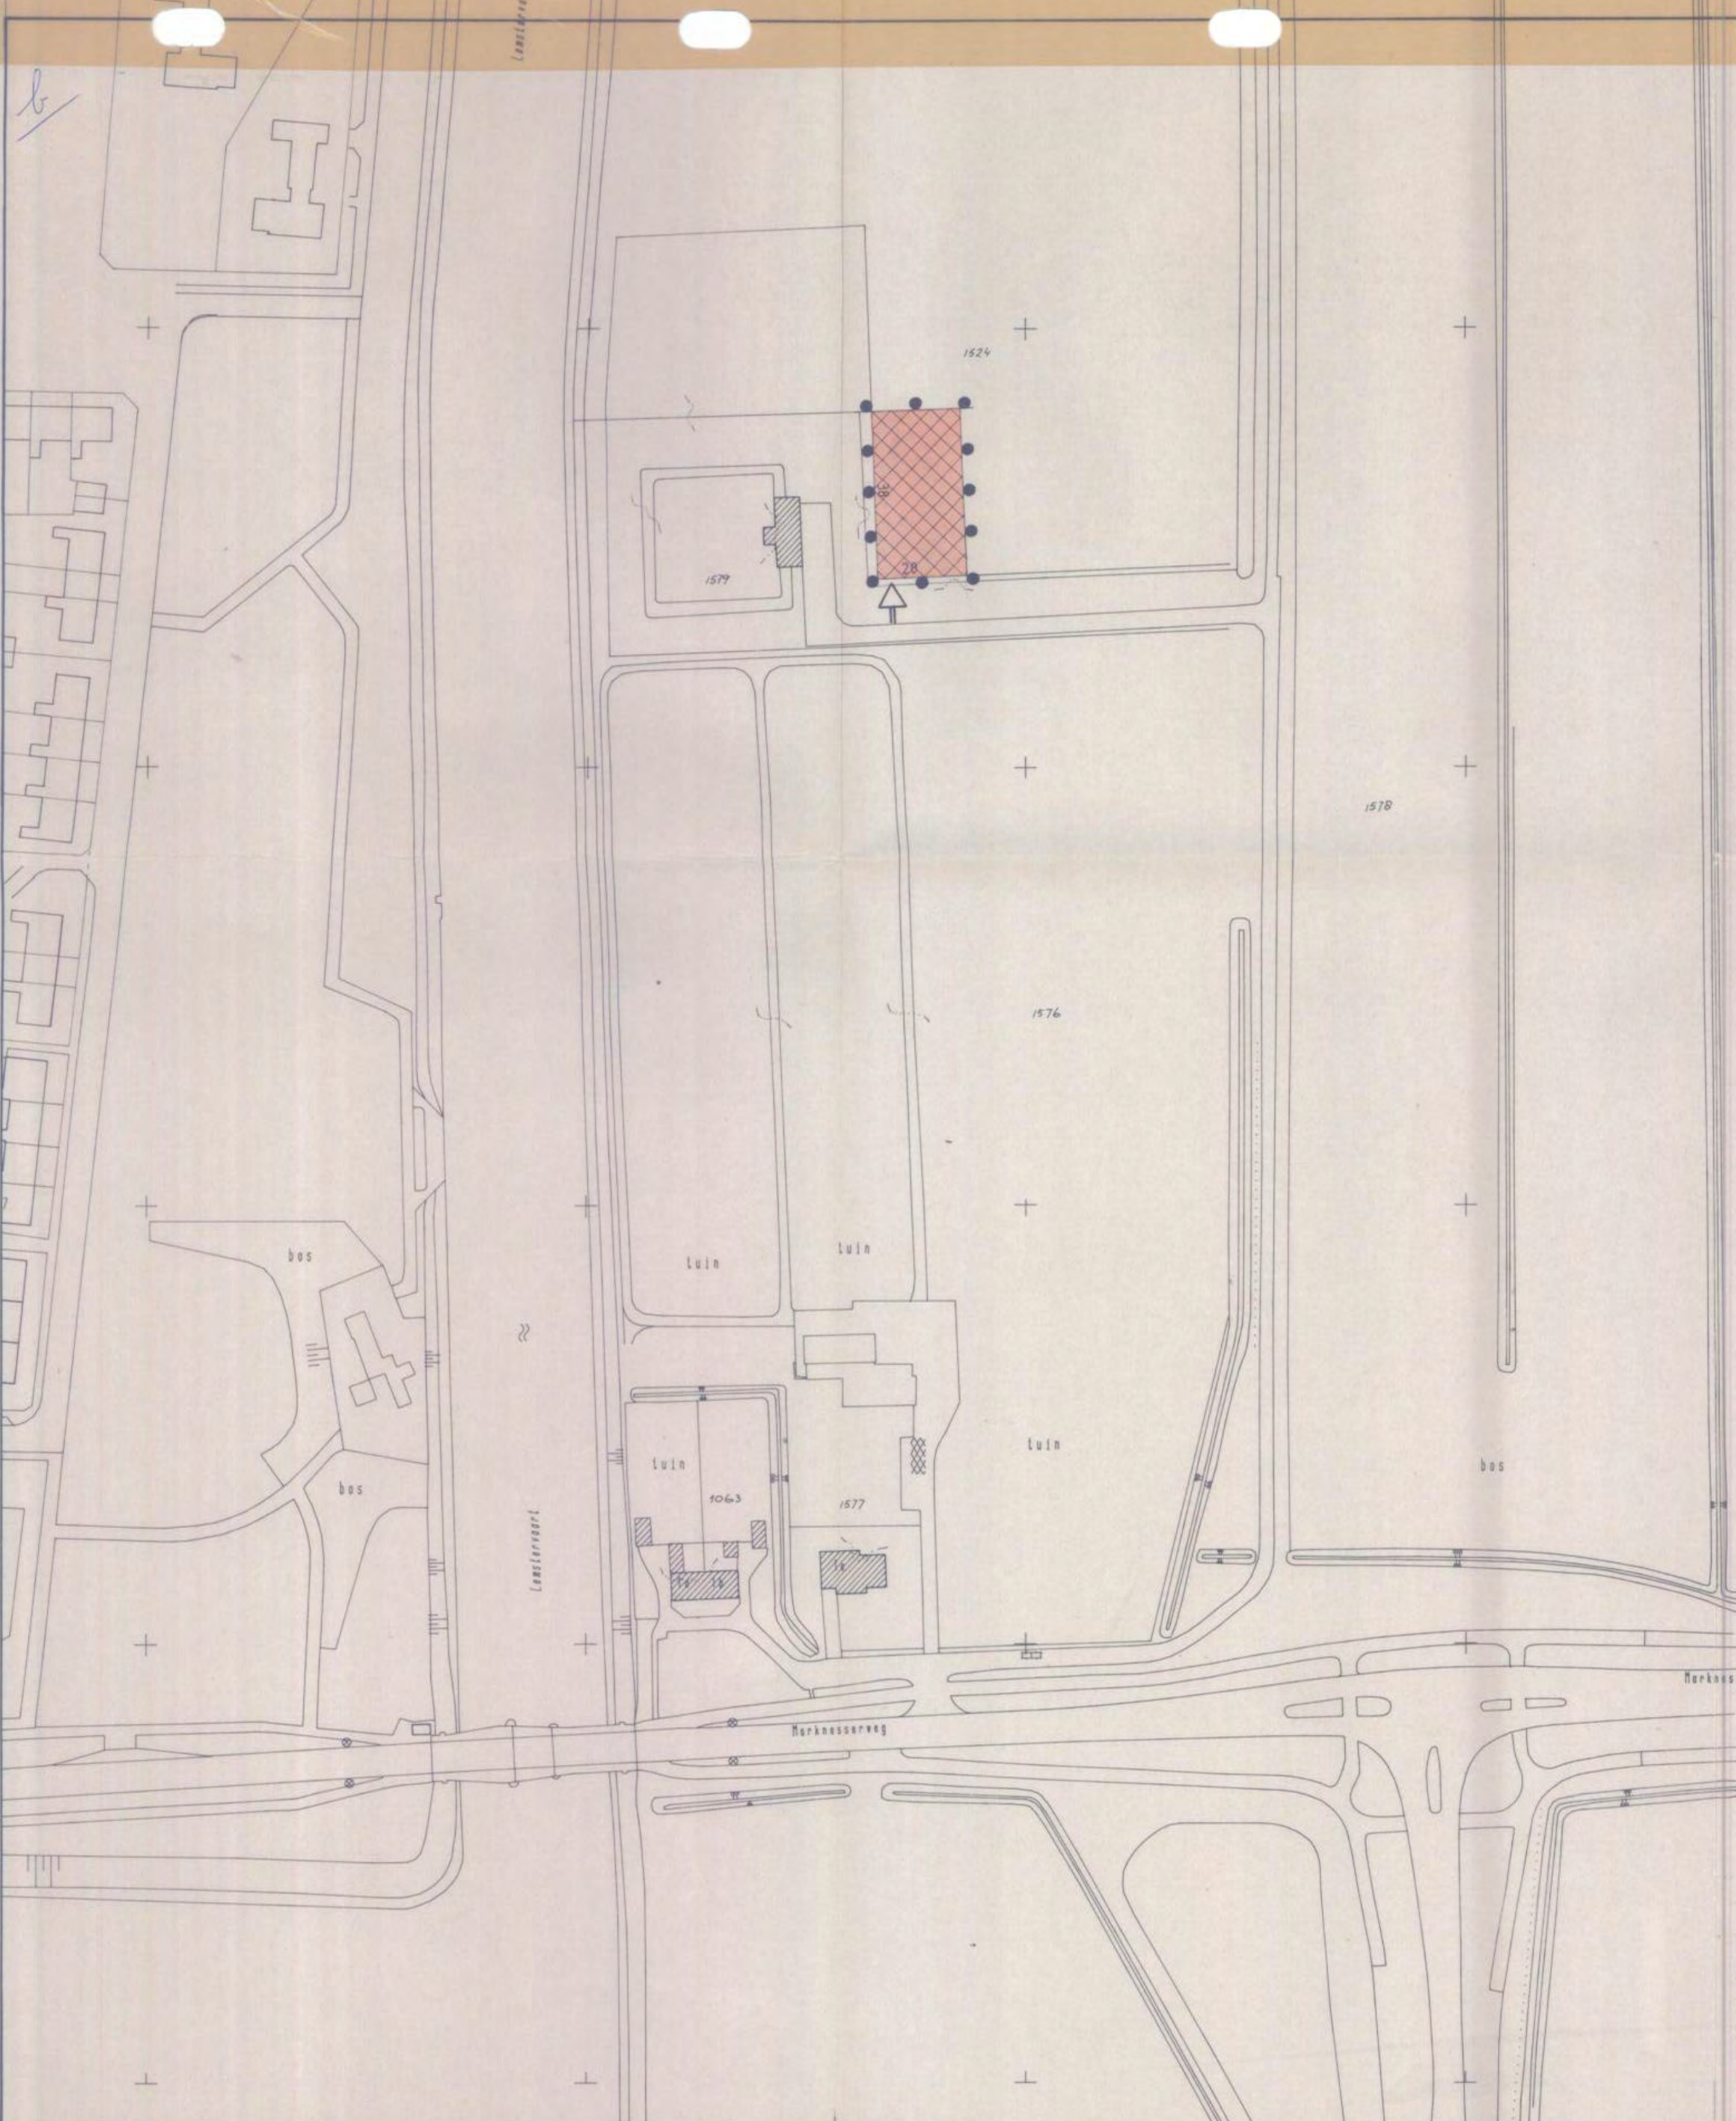

VERKLARING

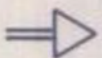-  279/ (bestaande bebouwing en) kadastrale indeling
- • • • • grens van het plan
- 20 40 maten aangeduid in meters
-  plaats toegang

BESTEMMING

-  Gronden bestemd voor CAI-ontvangststation

Goedgekeurd Lijstblad, d.d. 23 MAART 1988, No. 1944-2
Nummer: 10018905834
Gedeputeerde Staten van Noord-Holland, Noord-Holland, d.d. 23 MAART 1988, No. 1944-2
griffier, voorzitter, De Secretaris,

J.H. Minekus

J.C.J. Lammers

Gemeente
NOORDOOSTPOLDER
BESTEMMINGSPLAN
BOS en GAARDE,
CAI-ONTVANGSTSTATION

OD 205


OD 205 architectuur, stedenbouw, onderzoek en landschap bv


Delft, Oude Delft 205
Postbus 2890
2601 CW Delft
Telefoon (015) 131915
Telefax 36075 od nl

Eindhoven, Celebeslaan 4
Postbus 286
5600 AG Eindhoven
Telefoon (040) 433601
Telefax 51258 od nl

Ter inzage Vastgesteld Goedgekeurd Onherroepelijk

Blad

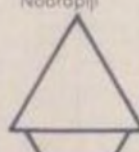Schaal	Kad. sectie	Noordpijl	
1:1000	A		
Getekend	Formaat		
HAK	60 X 50		NOV 1988
Werknummer	Tek. nummer	Blad	Datum
1152	190	01	OKT 1988

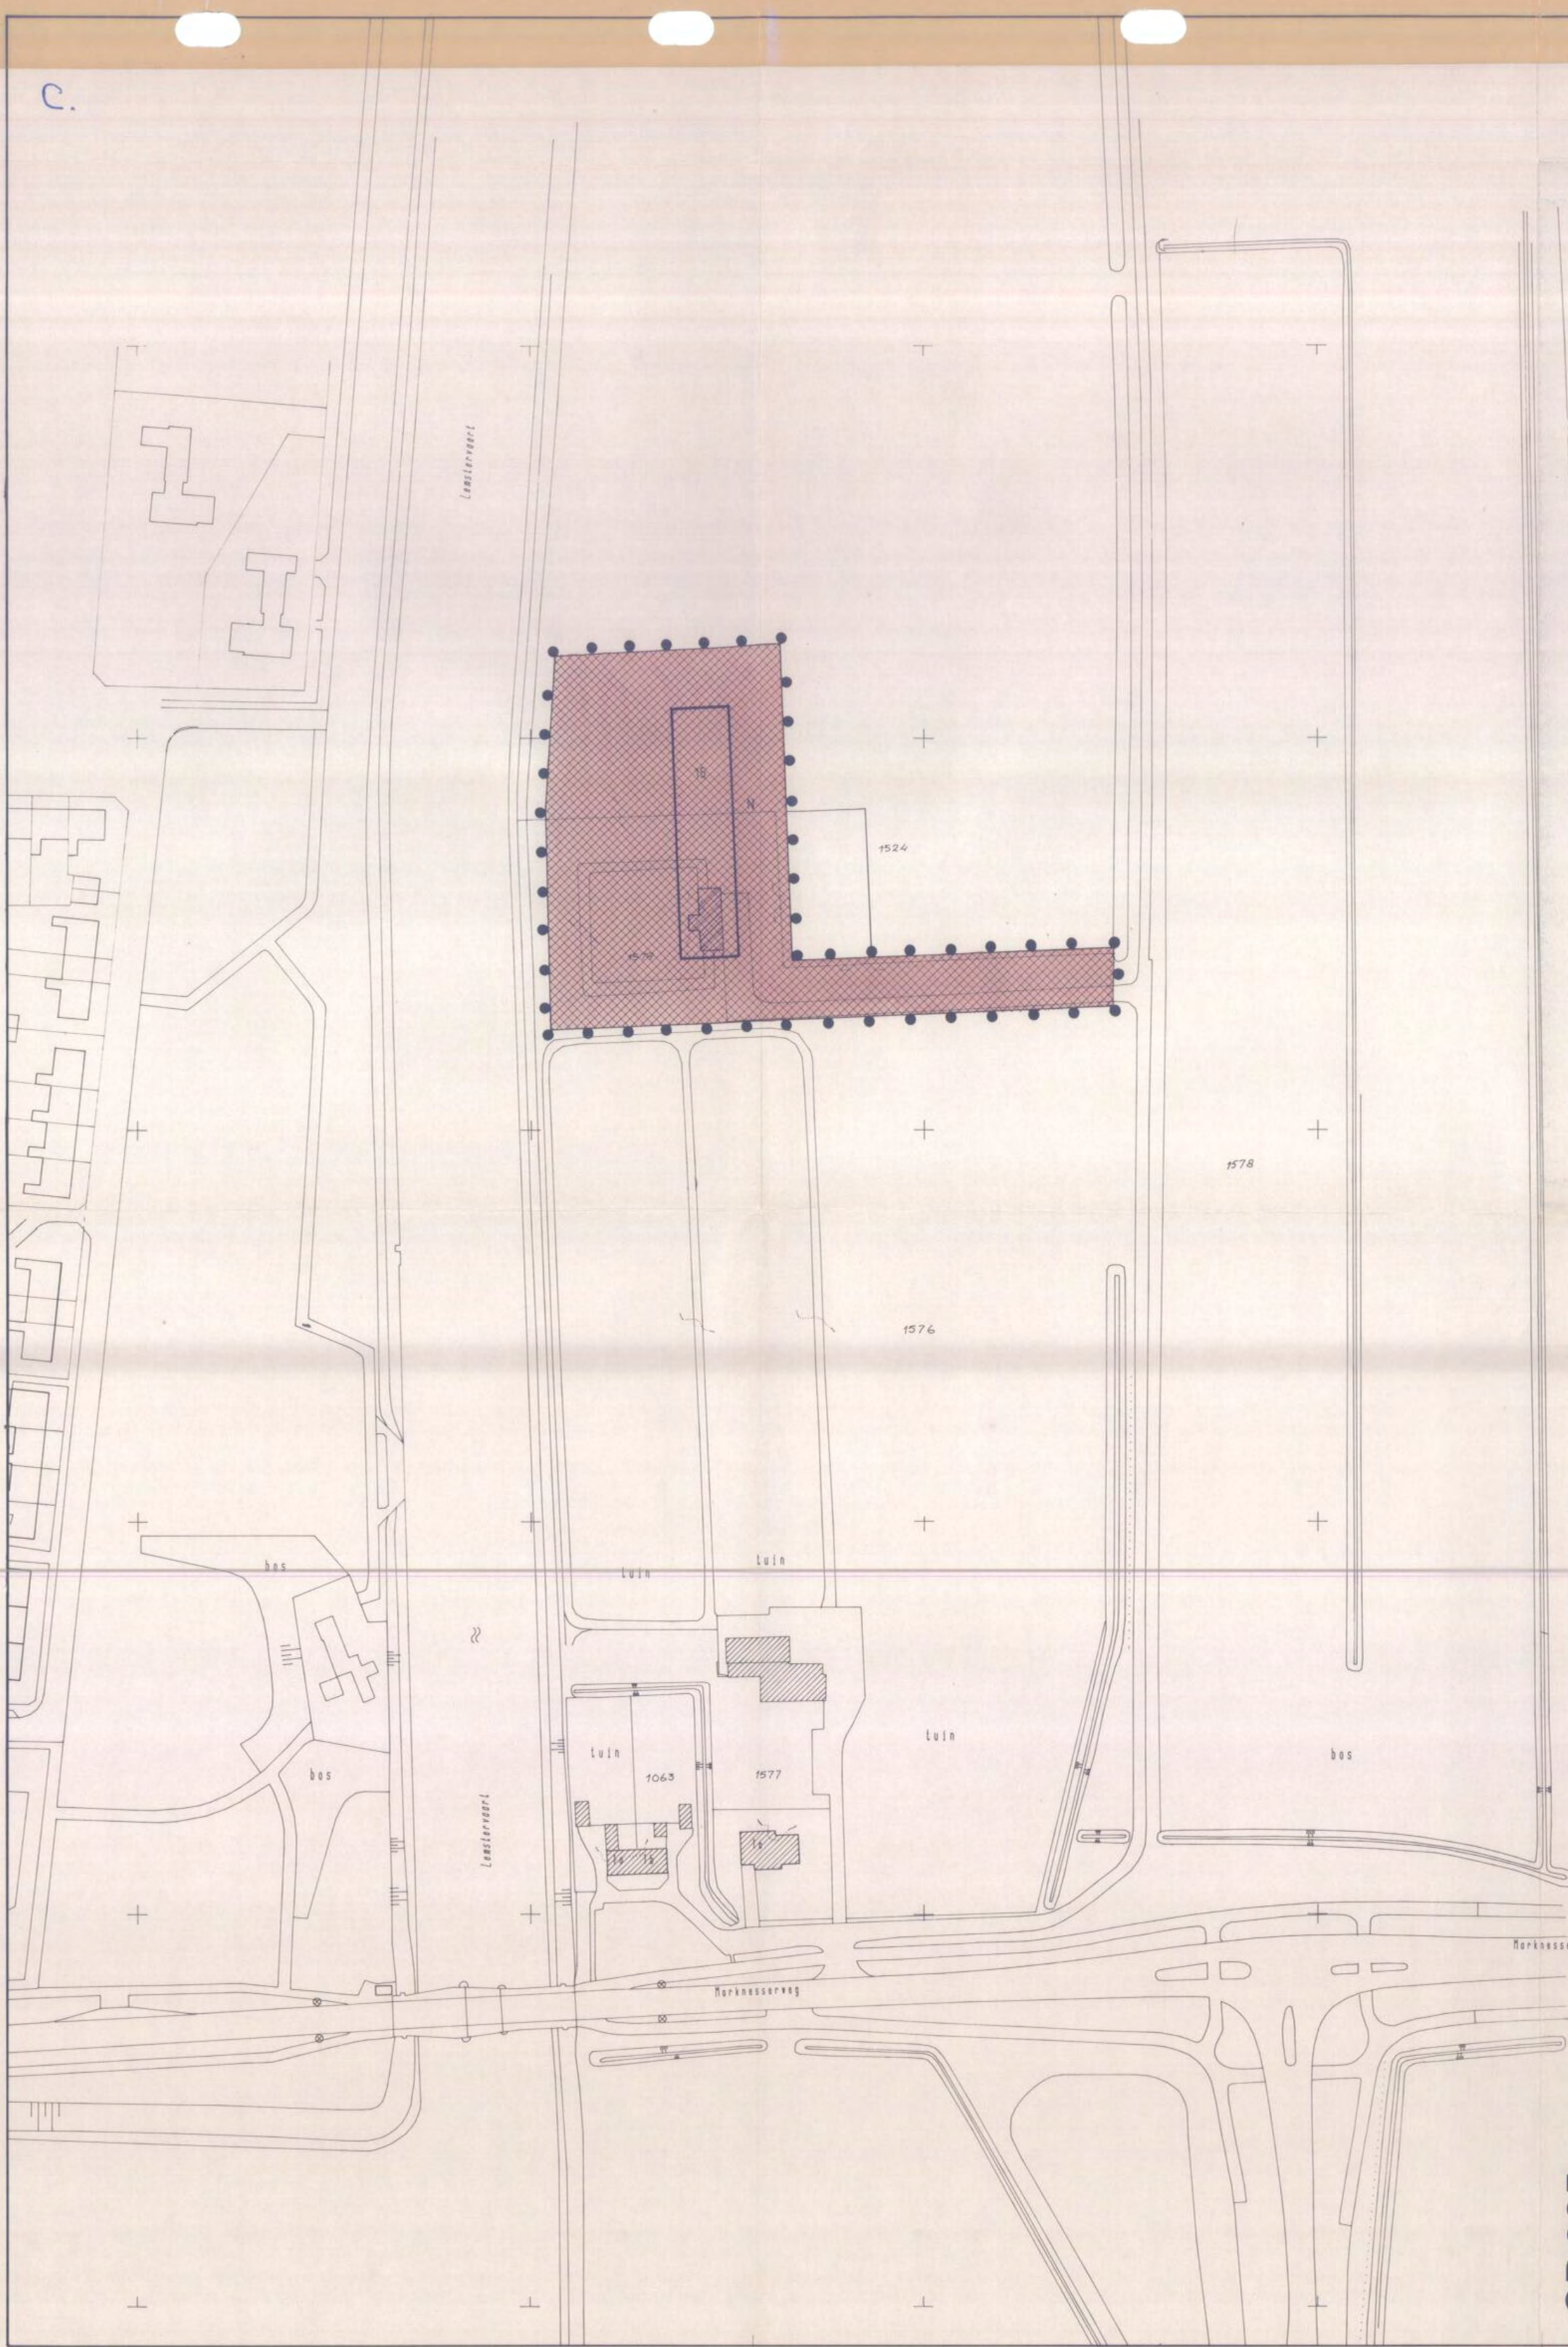

VERKLARING

- bestaande bebouwing en kadastrale indeling
- grens van het plan
- bebouwingsgrens
- 15 maten aangeduid in meters

BESTEMMING

- Gronden bestemd voor
- nutsvoorzieningen bouwhoogte max. 5 m

Goedgekeurd Lelystad, 15 februari 1990
Nummer: 105/1910/13/15
Gedeputeerde Staten van Fryslân, voorzitter,
griffier,
H. Minekus J.C.J. Lammers

Bekrachtigd bij besluit van de Raad van de gemeente Noordoostpolder, no. 16436-2, dd. 20 dec. 1990

Gemeente
NOORDOOSTPOLDER
BESTEMMINGSPLAN
BOS en GAARDE,
REINWATERKELDER

OD 205 architectuur, stedenbouw, onderzoek en landschap bv

Delft, Oude Delft 205
Postbus 2890
2601 CW Delft
Telefoon (015) 131915
Telefax 38076 od nl

Eindhoven, Celebeslaan 4
Postbus 286
5600 AG Eindhoven
Telefoon (040) 433801
Telefax 51388 od nl

Ter inzage Vastgesteld Goedgekeurd Onherroepelijk

Blad
BESTEMMINGEN

Schaal	Kad. sectie	Noordpijl	
1:1000	A		
Getekend	Formaat		
H.A.K.	60X60		
Werknummer	Tek. nummer	Blad	Datum
1152	190-02		SEPT 1990 JULI 1990

OD205