


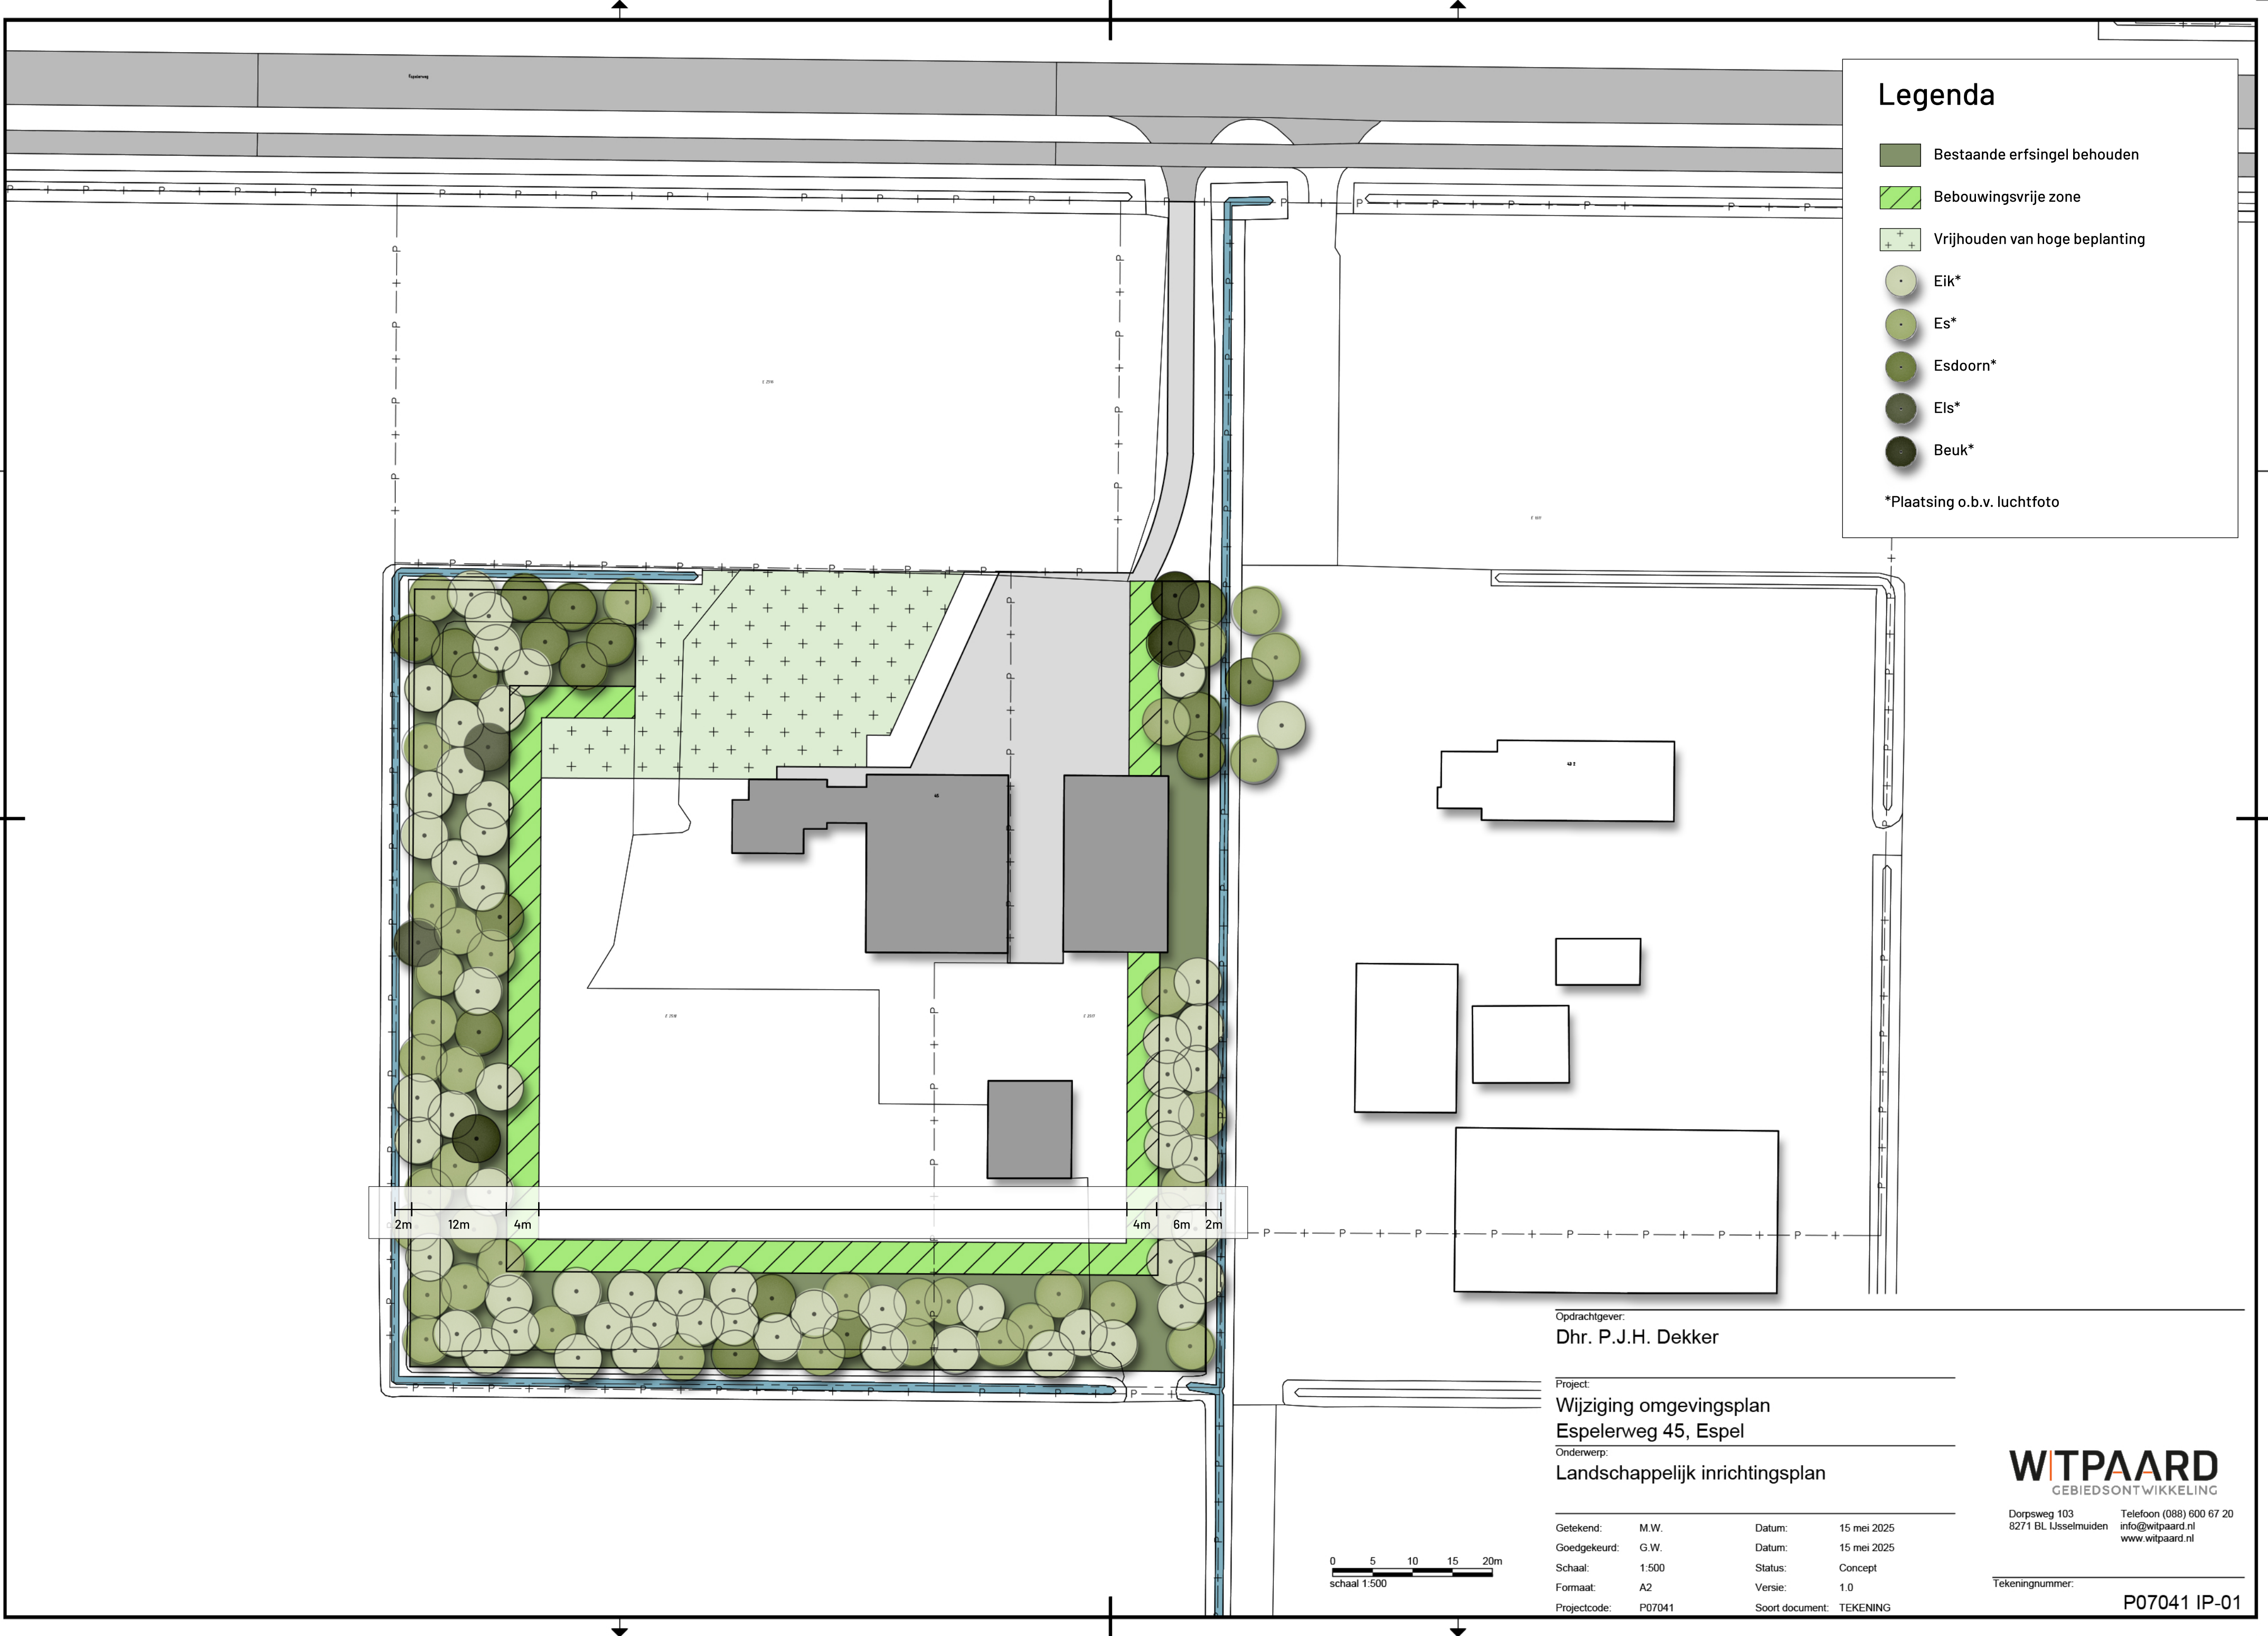

Legenda

- Bestaande erfsingel behouden
- Bebouwingsvrije zone
- Vrijhouden van hoge beplanting
- Eik*
- Es*
- Esdoorn*
- Els*
- Beuk*

*Plaatsing o.b.v. luchtfoto

Opdrachtgever:
Dhr. P.J.H. Dekker

Project:
Wijziging omgevingsplan
Espelerweg 45, Espel
Onderwerp:
Landschappelijk inrichtingsplan

Getekend:	M.W.	Datum:	15 mei 2025
Goedgekeurd:	G.W.	Datum:	15 mei 2025
Schaal:	1:500	Status:	Concept
Formaat:	A2	Versie:	1.0
Projectcode:	P07041	Soort document:	TEKENING

WITPAARD
GEBIEDSONTWIKKELING

Dorpsweg 103
8271 BL IJsselmuiden
Telefoon (088) 600 67 20
info@witpaard.nl
www.witpaard.nl

Tekeningnummer:

P07041 IP-01