


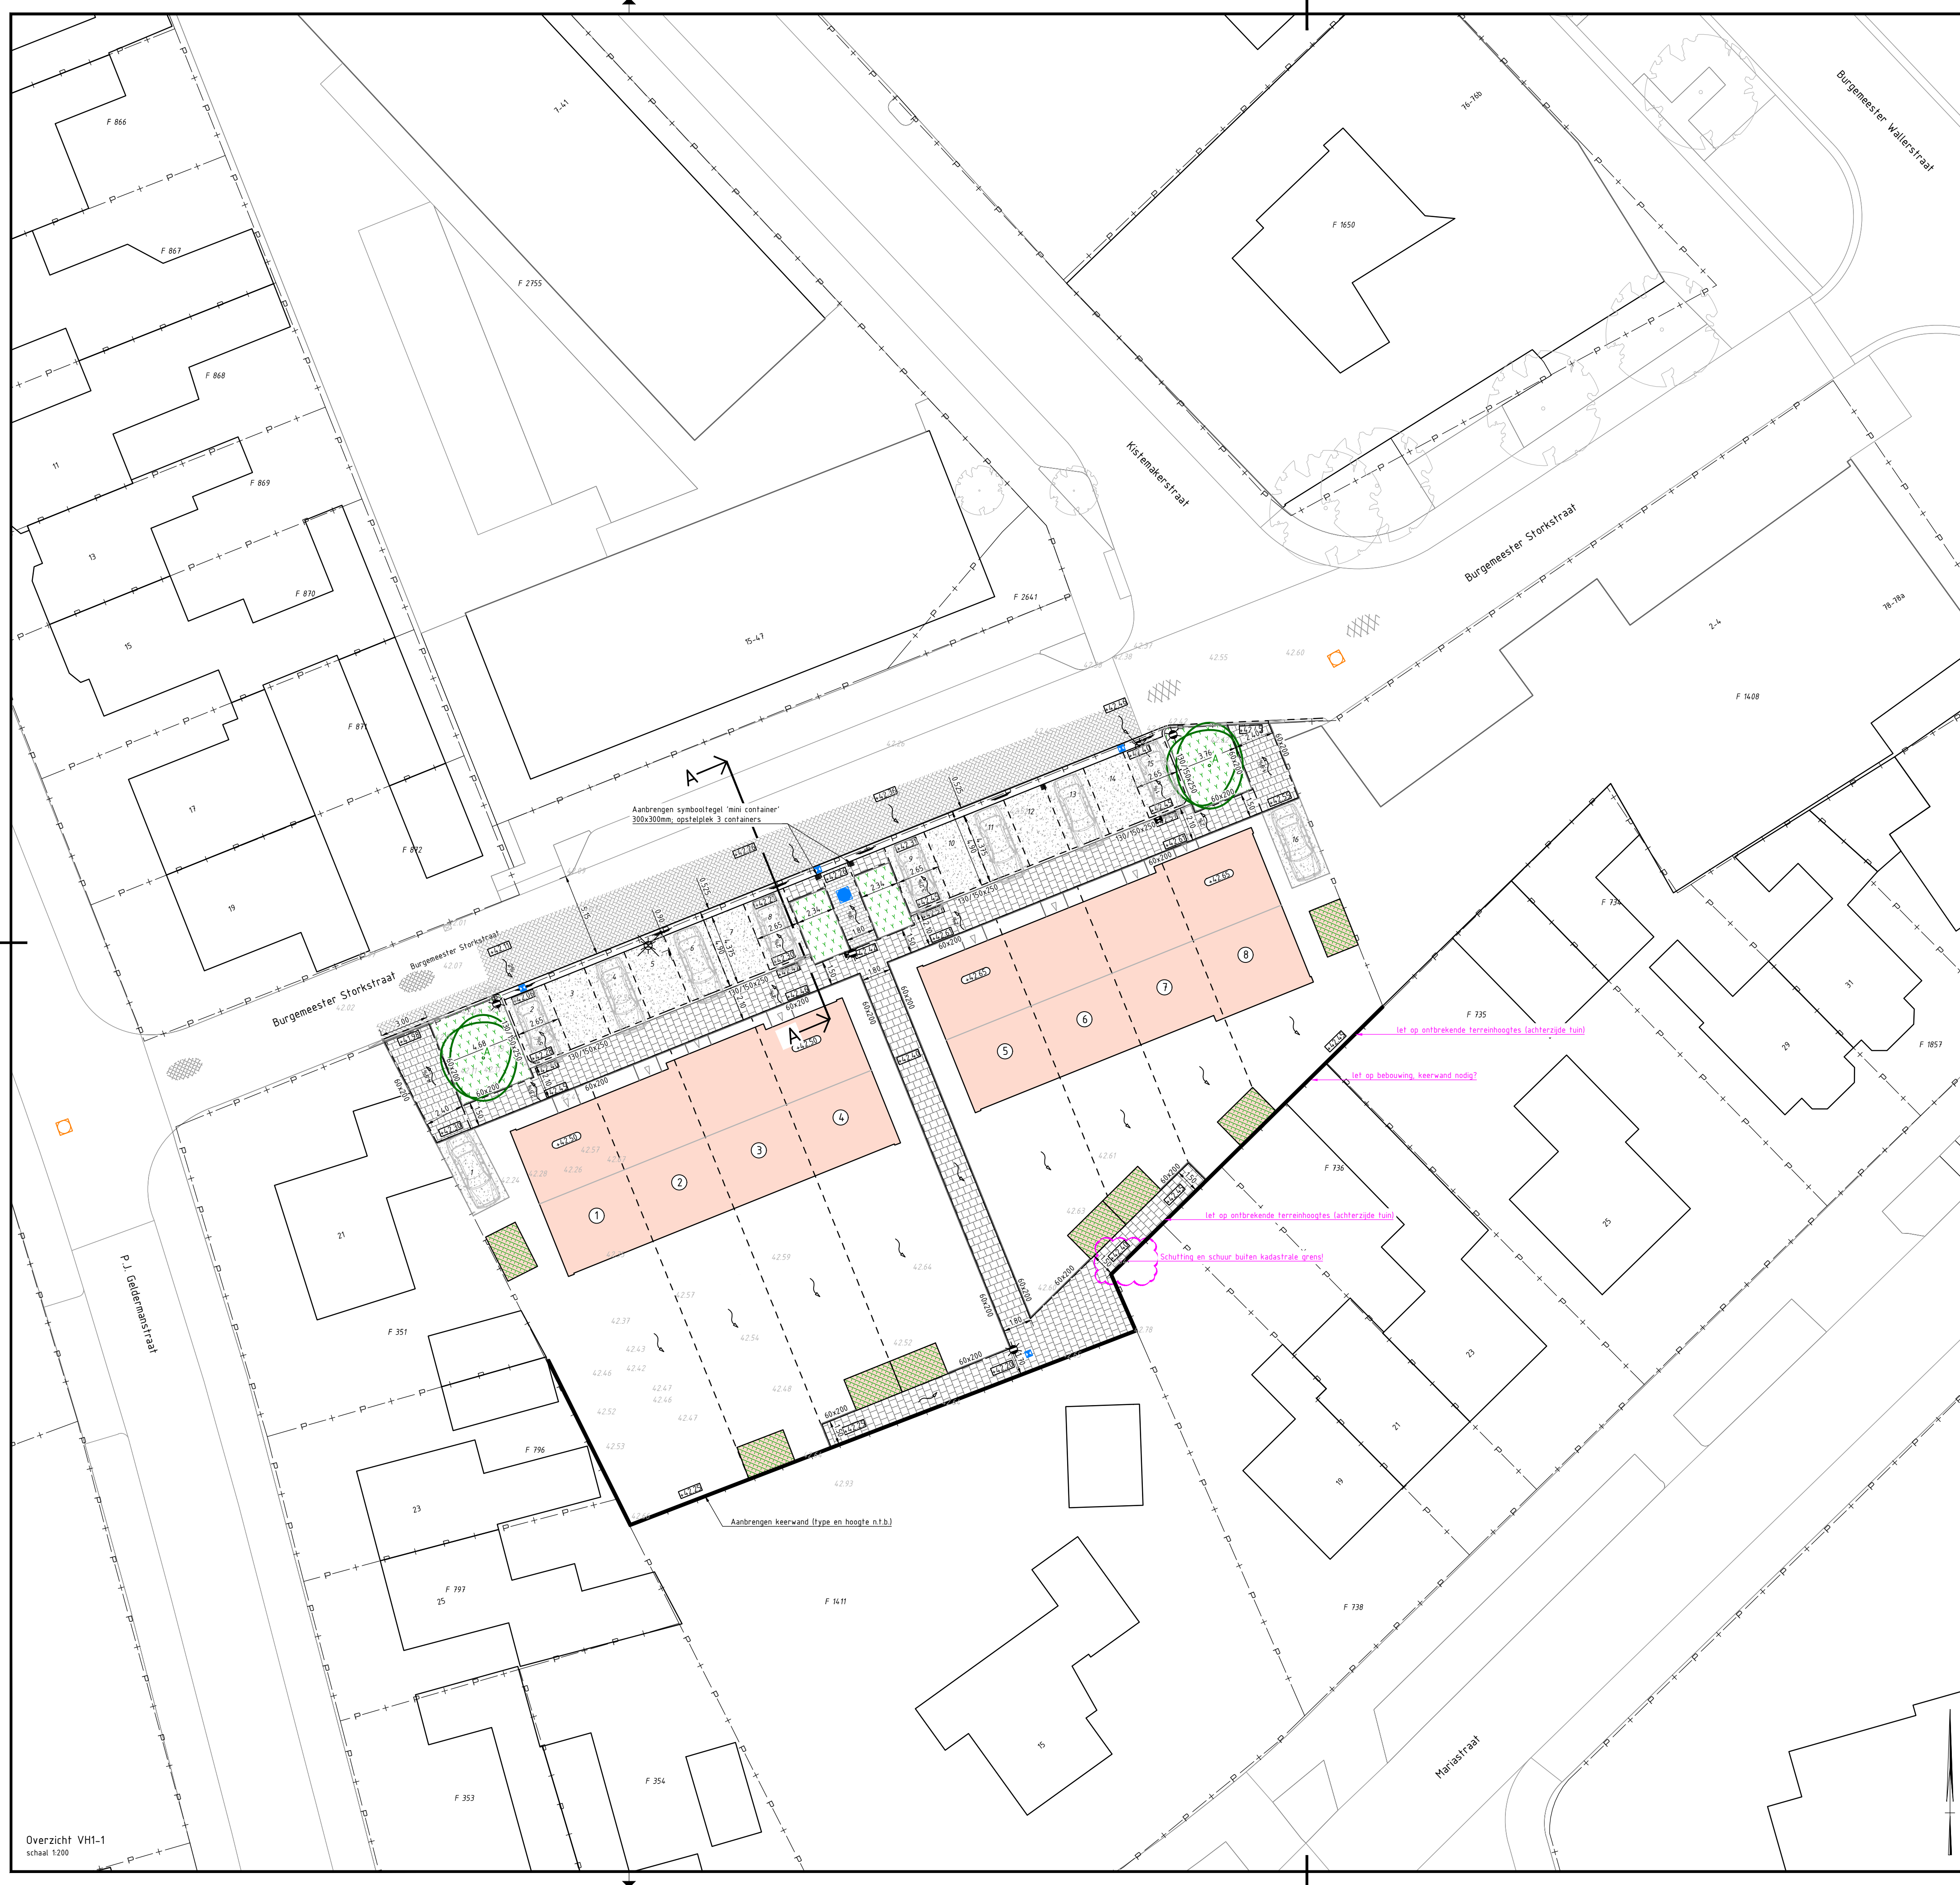

LEGENDA

Bestaand

BGT / ondergrond

Bestaande kadastrale grens

Bestaande boom

Bestaande ingemeten hoogte in meters t.o.v. NAP

Bestaande lichtmast lph. 4m

Verharding

Aanbrengen halfverharding, type: n.t.b. met vakscheiding (n.t.b.) en p-vaknummering

Aanbrengen betonstraatstenen, keiformaat, halfsteensverband, kleur: grijs

Aanbrengen betontegels 300x300x50mm, kleur antraciet

Aanbrengen betontegels 300x300x80mm, kleur antraciet

Aanbrengen vrijgekomen straatbakstenen, keiformaat, keperverband

Aanbrengen opsluitband 60x200mm, kleur antraciet

Aanbrengen trottoirband 130/150x250mm, kleur antraciet

Aanbrengen molgoot 5 strekken betonstraatstenen keiformaat, kleur: antraciet

Groen

Aanbrengen beplanting, type n.t.b.

Aanbrengen vegetatiedak op berging, type n.t.b.

Aanbrengen boom, 16-18 Type: A: n.t.b.

Overzicht plangebied

schaal 1:xxxx

A	24-03-2022	JH	Waterberging, materialisatie
Versie	Datum	Getekend	Omschrijving
Opdrachtgever			
Koopman Vastgoed			
Project			
Burgemeester Storkstraat - Oldenzaal			
Onderdeel			
Terreinrichting bovengronds			
Documentstatus			
CONCEPT			

Projectnr.

1w-220190

Tekeningnummer

VH1-1

Getekend door

JH

Gecontroleerd door

Blad

1

Aantal

3

Schaal

1:200

Formaat

A1


Datum uitgifte

4-3-22

www.buro-twin.nl

info@buro-twin.nl

twintwintse ingenieurs

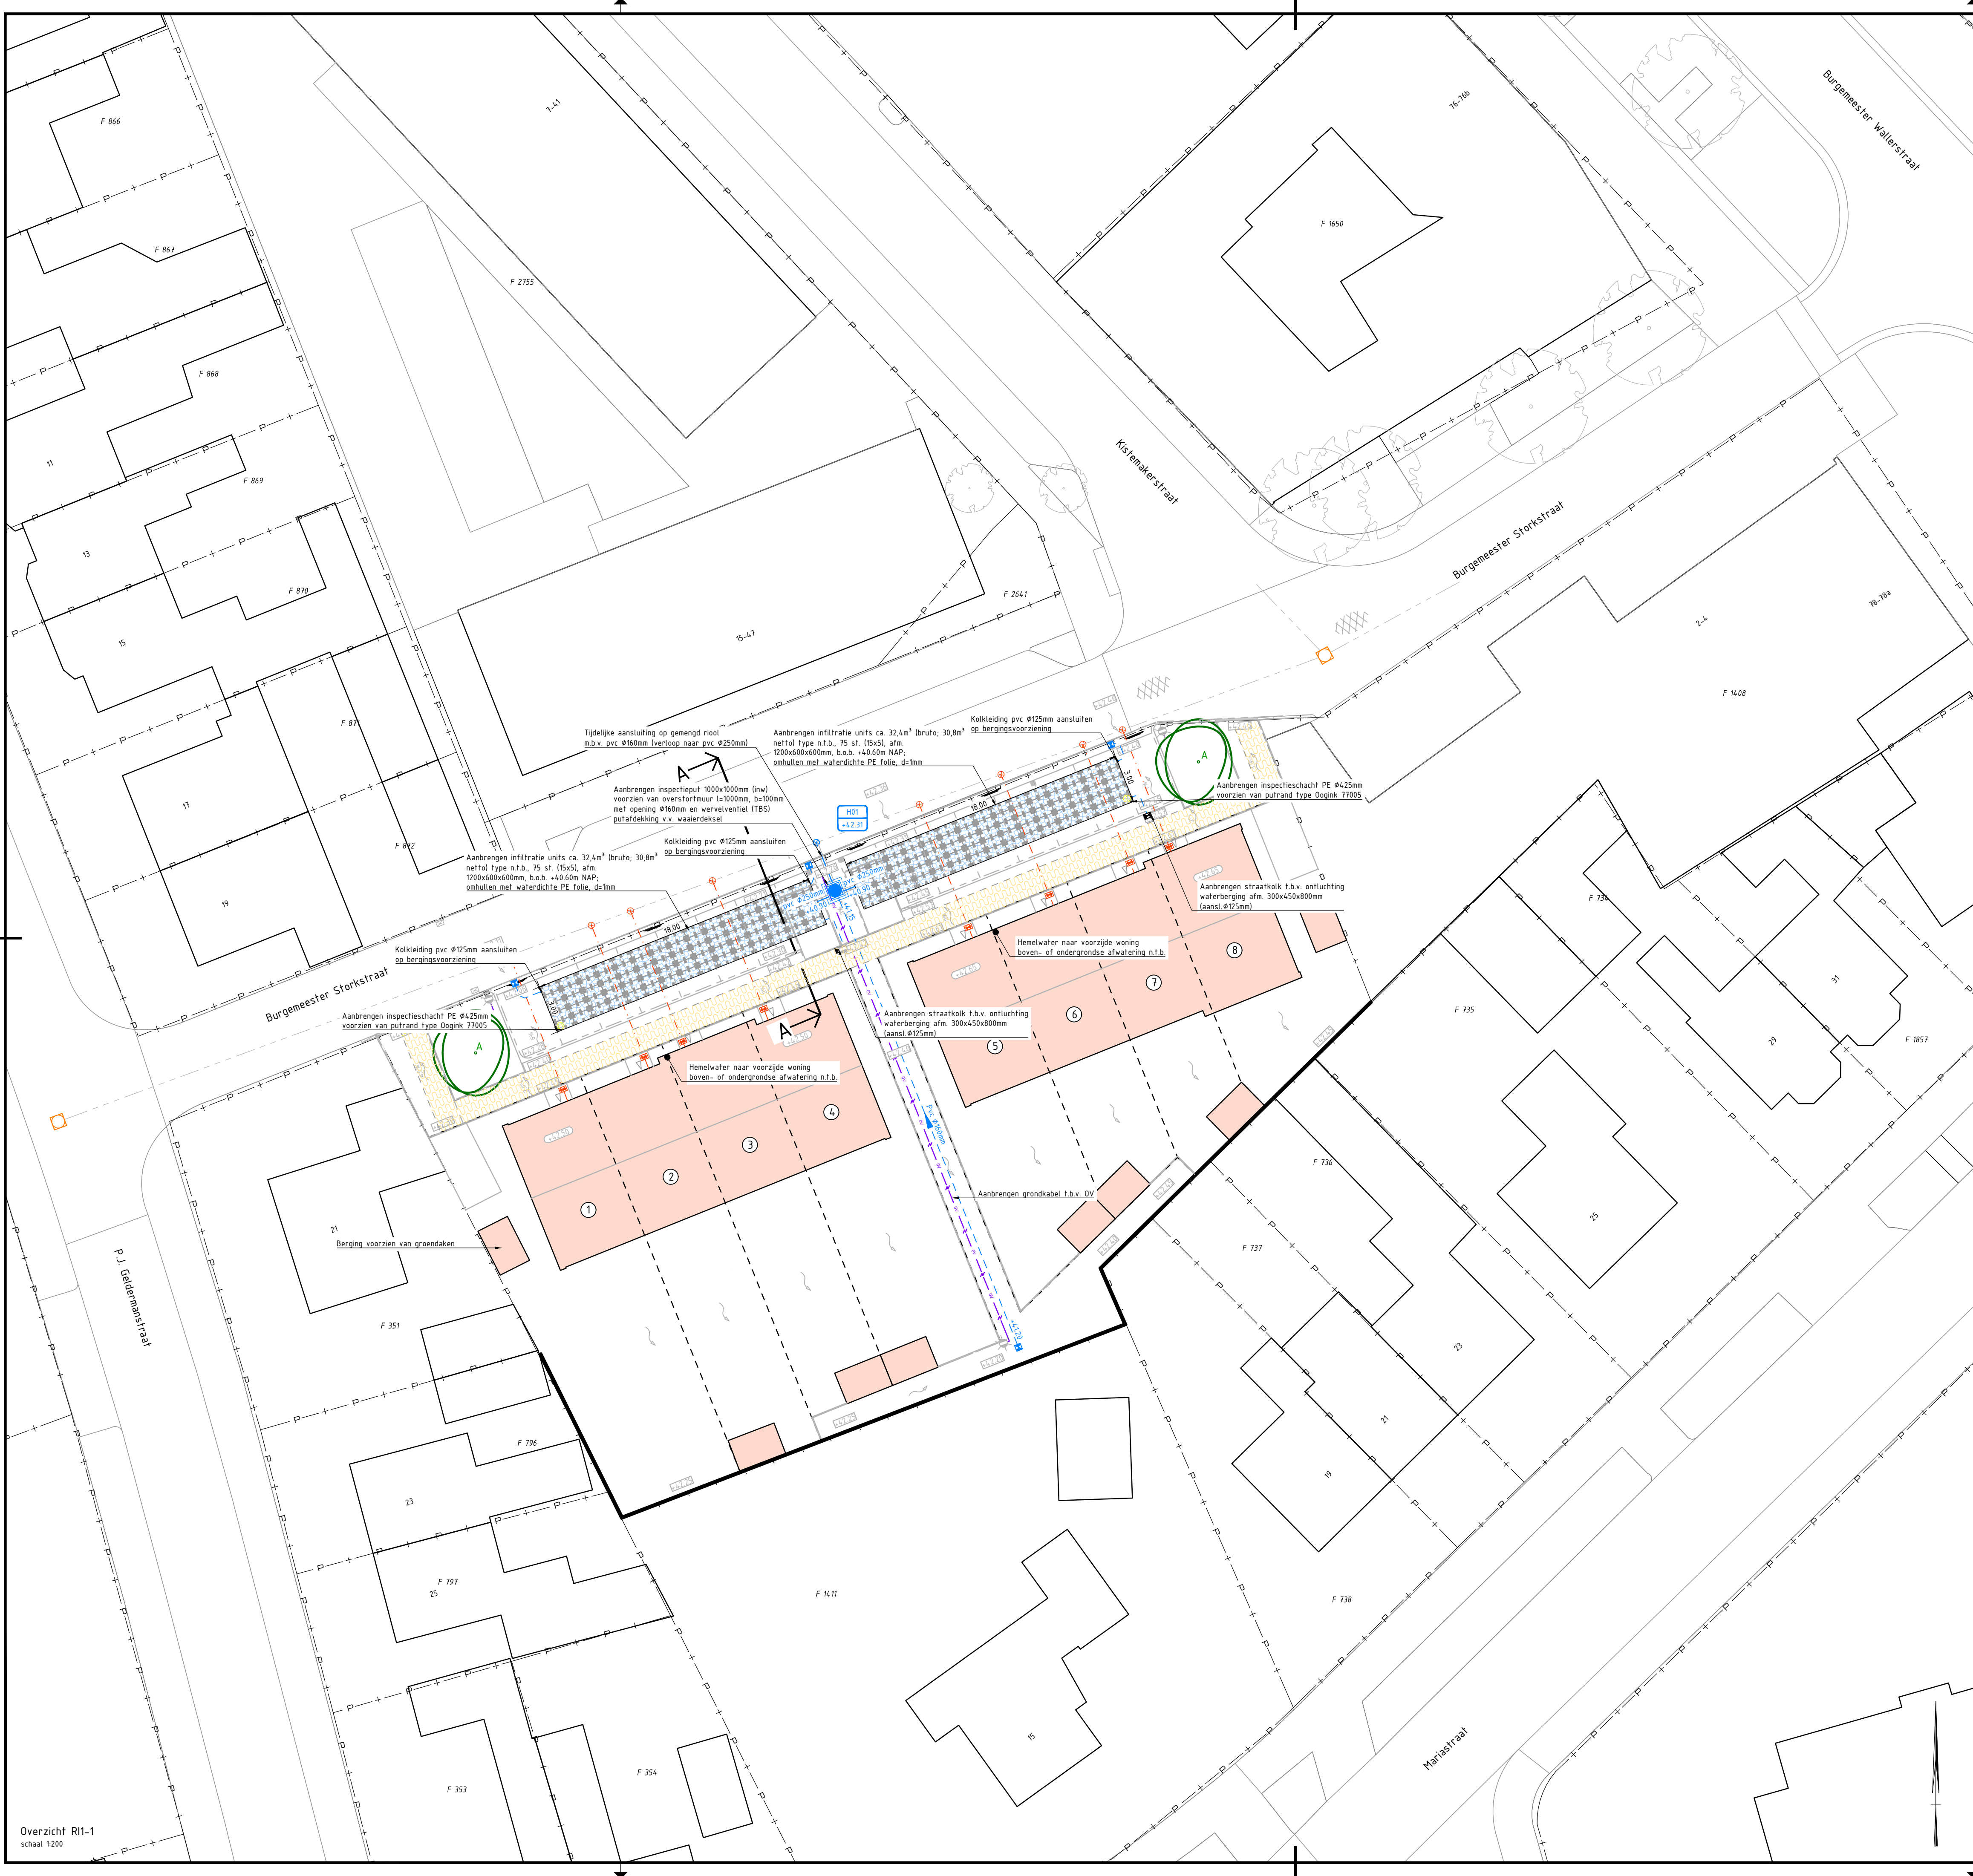

LEGENDA

Bestaand


- BGT / ondergrond
- Bestaande kadastrale grens
- Bestaande boom
- Bestaande ingemeten hoogte in meters t.o.v. NAP
- Bestaande lichtmast lph. 4m
- Bestaande gemengd riool met inspectieput

Groen

- Aanbrengen boom, 16-18
Type: A: n.t.b.

Riolering / Kabels en leidingen

- Aanbrengen huisaansluiting DWA pvc Ø125mm, kleur: bruin, met onf.stuk en inlaaf op hoofdriool (2x fl. bocht 45°)
- Aanbrengen kolkleiding HWA pvc Ø125mm kleur: groen, straatkolk 380x380mm en inlaaf op hoofdriool (1x flex. bocht 90°)
- Aanbrengen straatkolk t.b.v. ontluchting waterberging afm. 300x450x800mm (aansl. Ø125mm)
- Aanbrengen HWA inspectieput, met putdekselhoogte en putnummer
- Aanbrengen HWA riolering, met materiaal, diameter en stromingsrichting
- Aanbrengen waterbergings-units h=400mm Afm. 1200x600x400mm (lxbxh), voorzien van waterdichte PE folie d=1mm en inspectieschacht PE Ø425mm
- Aanbrengen grondkabel t.b.v. openbare verlichting
- Hoofdtracé nuts b=1,50m (ruimtereservering indien nodig)

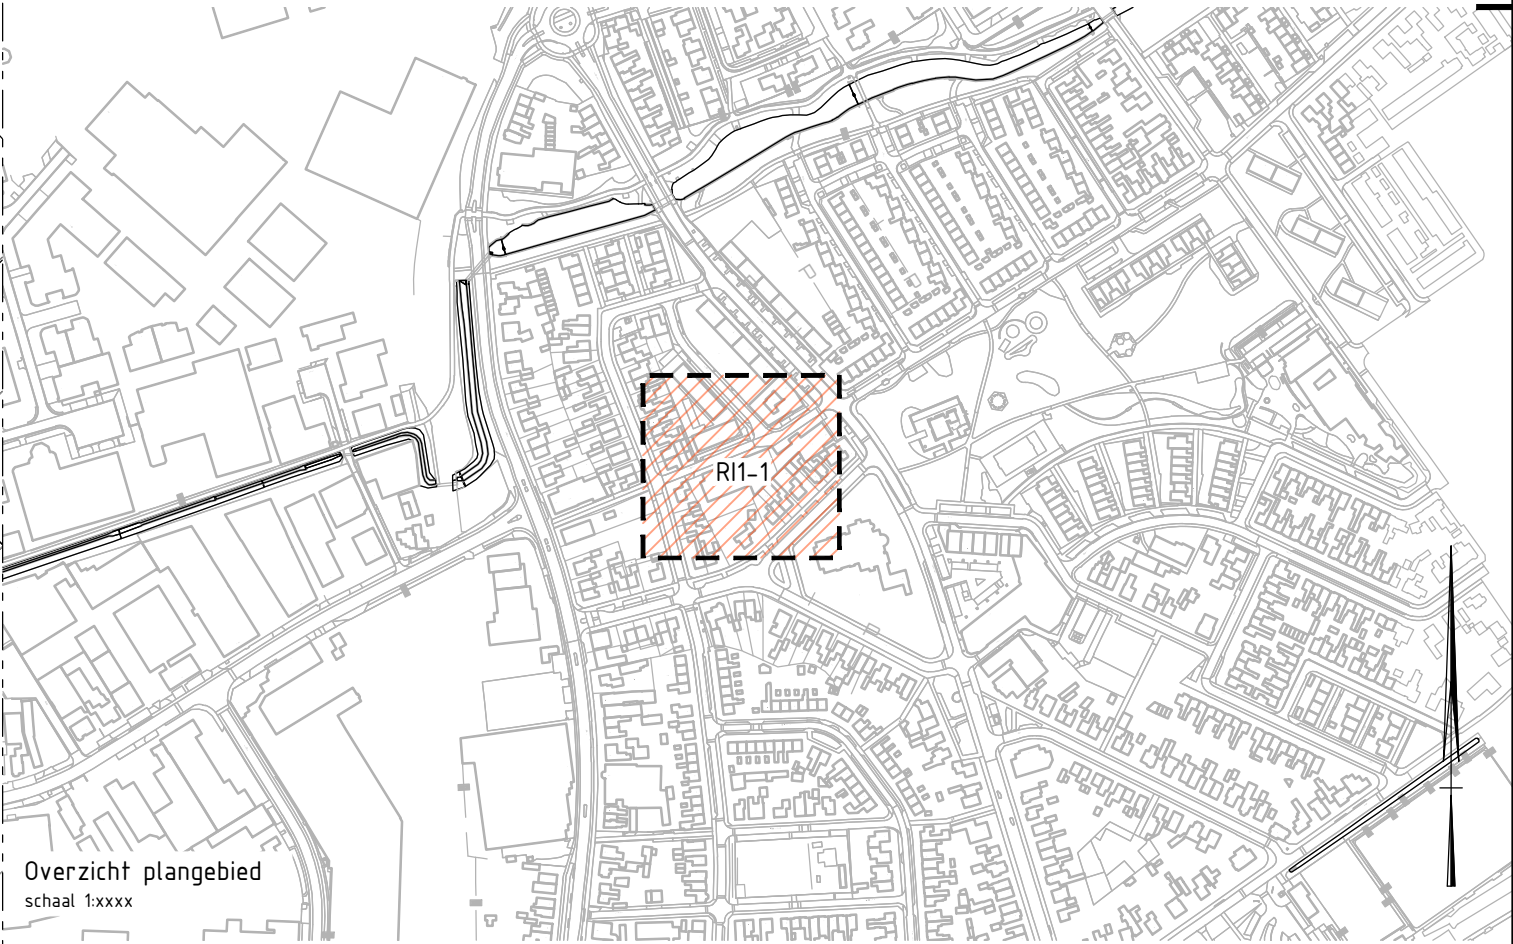


Overzicht RI1-1
schaal 1:200

A	24-03-2022	JH	Waterberging, materialisatie
Versie	Datum	Getekend	Omschrijving
Opdrachtgever Koopman Vastgoed			
Project Burgemeester Storkstraat - Oldenzaal			
Onderdeel Terreininrichting ondergronds			
Documentstatus CONCEPT			
Projectnr. tw-220190		Tekeningnummer RI1-1	
Getekend door JH		Gecontroleerd door	
Blad 2		Aantal 3	
Schaal 1:200		Formaat A1	
Datum uitgifte 4-3-22			


www.buro-twin.nl
info@buro-twin.nl

Doorsnede A-A'
Schaal 1:50

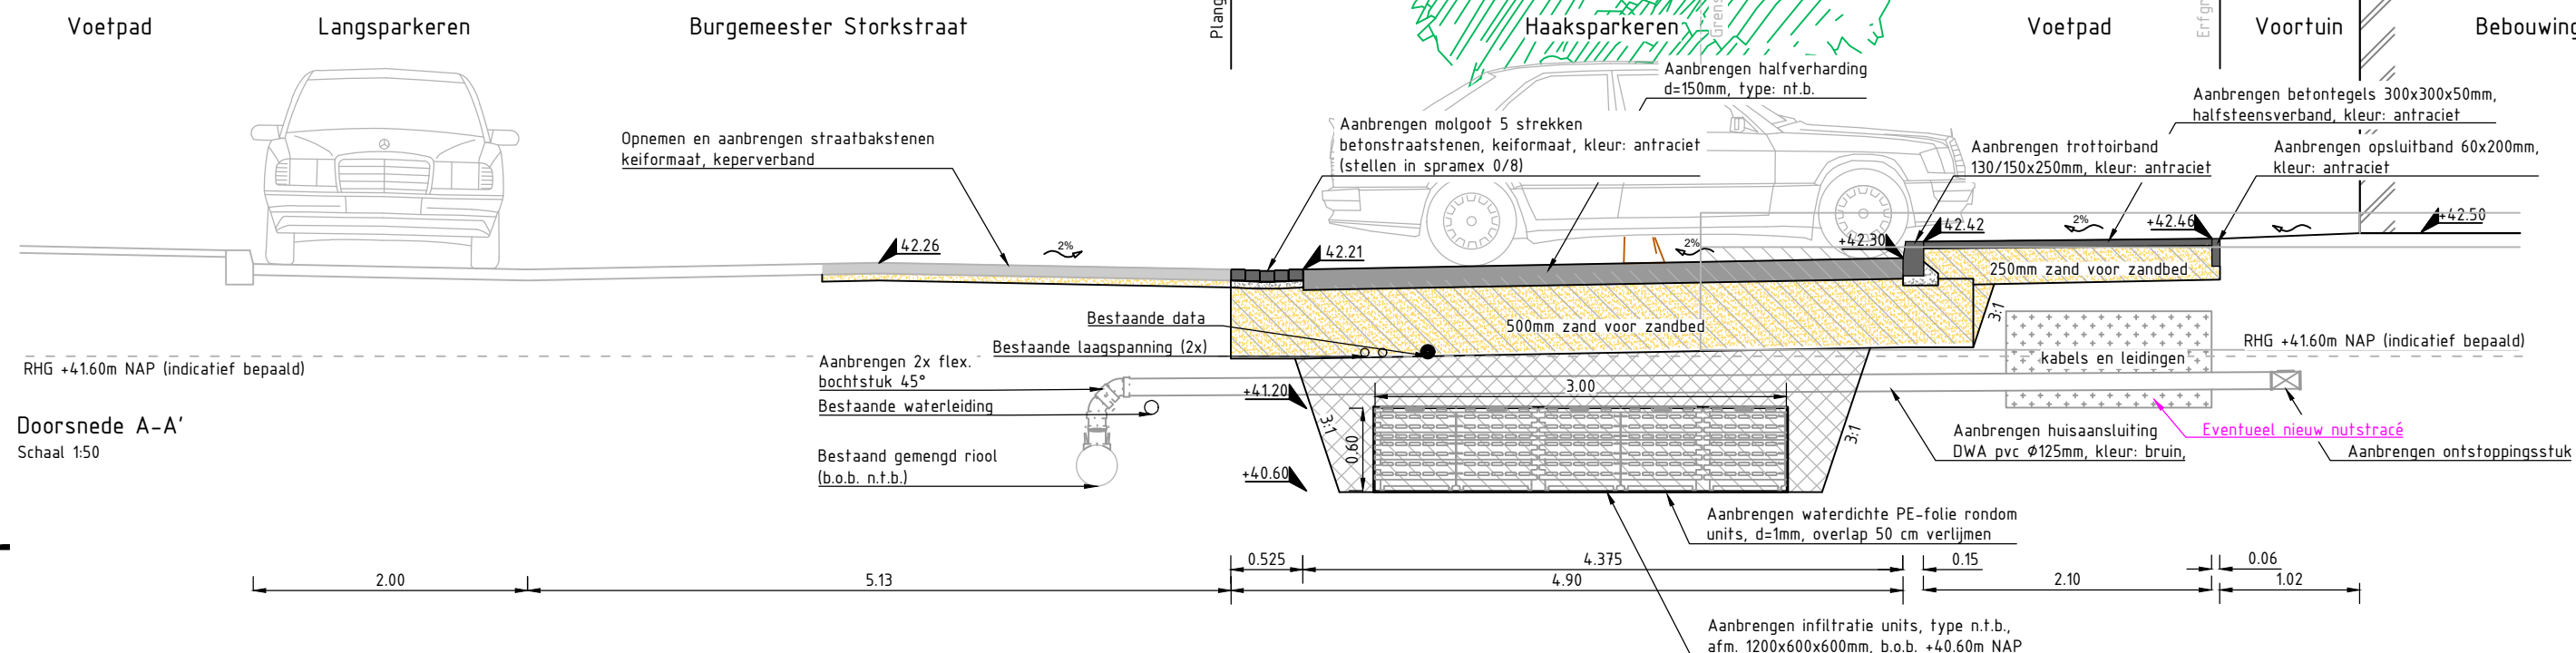

Doorsnede A-A'
Schaal 1:50

LEGENDA

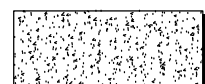

Aanbrengen menggranulaat 0/31,5 (d=200mm)



Aanbrengen zand voor zandbed



Aanbrengen stelspecie / stampbeton

A	24-03-2022	JH	Waterberging, materialisatie
Versie	Datum	Getekend	Omschrijving
Opdrachtgever			
Koopman Vastgoed			
Project			
Burgemeester Storkstraat - Oldenzaal			
Onderdeel			
Dwarsprofiel			
Documentstatus			
CONCEPT			
Projectnr.		Tekeningnummer	
tw-220190		DWP1-1	
Getekend door		Gecontroleerd door	
JH			
Blad		Aantal	
3		3	
Schaal		Formaat	
1:50		A1	
Datum uitgifte			
4-3-22			

twin
TWENTSE INGENIEURS

www.buro-twin.nl
info@buro-twin.nl

Bestandsnaam: SIT-NW-VH-BURGSTORKSTRAAT v3.dwg