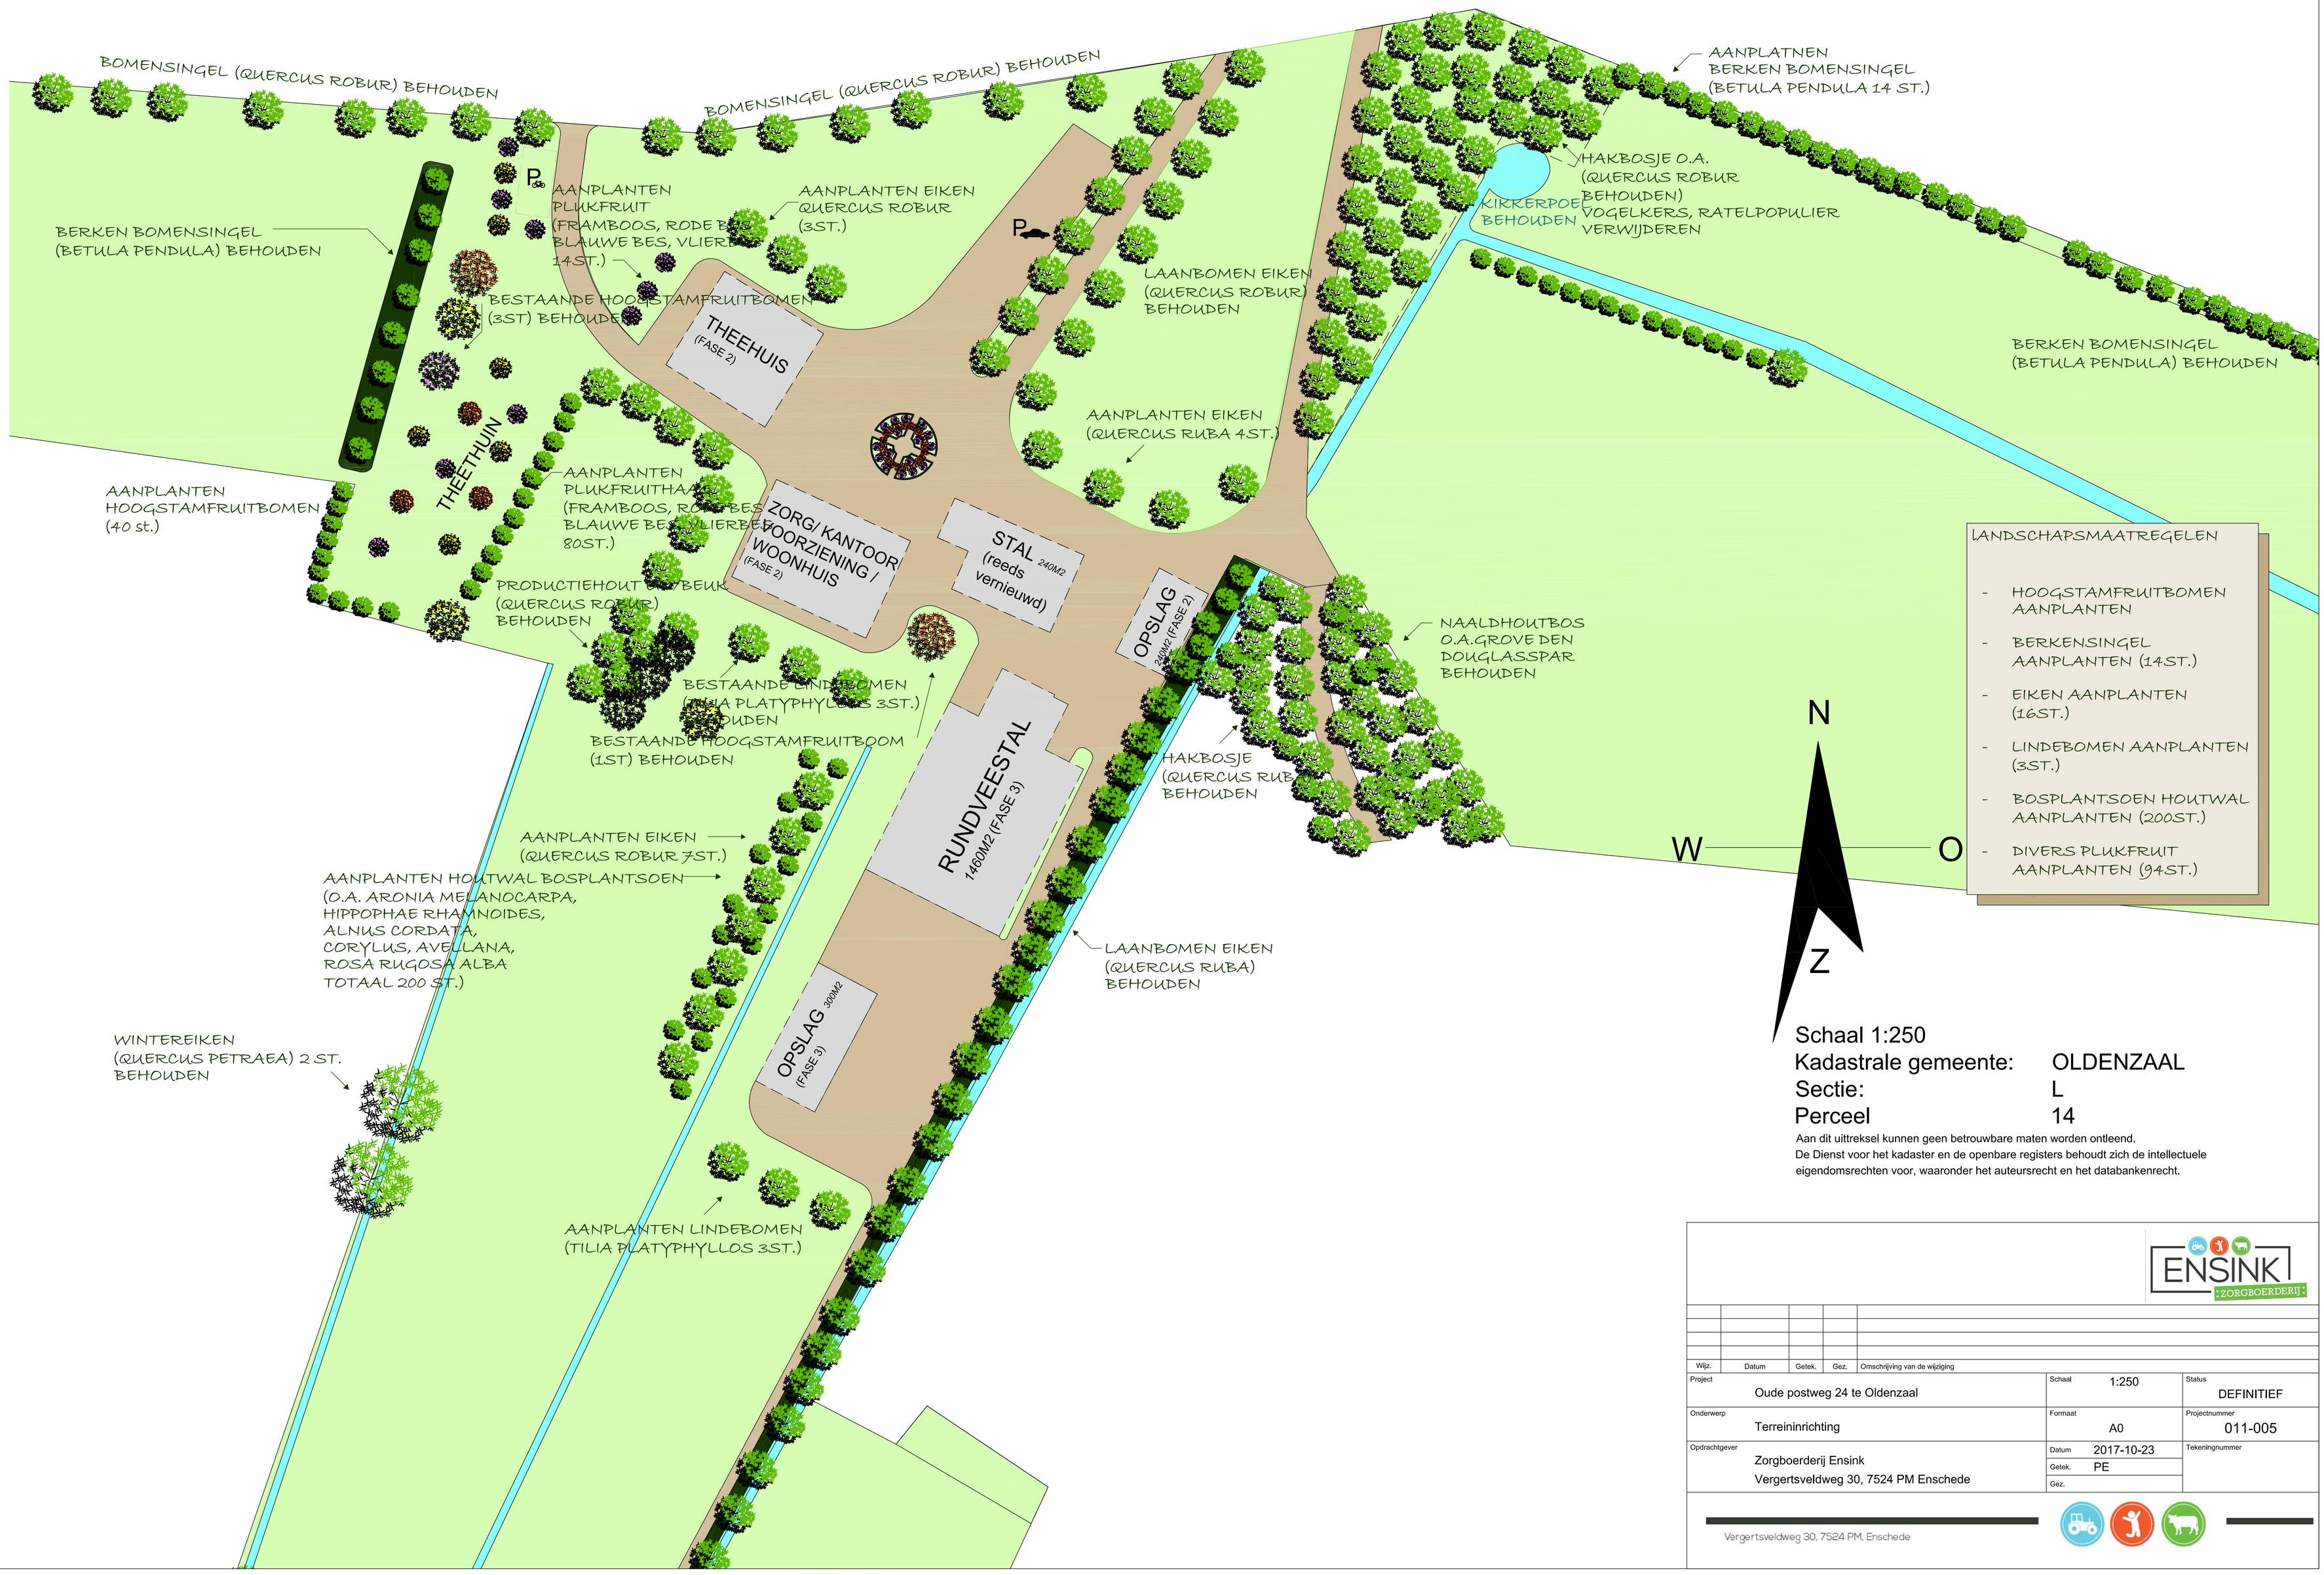

Schaal 1:250
Kadastrale gemeente: OLDENZAAL
Sectie: L
Perceel 14

Aan dit uittreksel kunnen geen betrouwbare maten worden ontleend.
De Dienst voor het kadaster en de openbare registers behoudt zich de intellectuele eigendomsrechten voor, waaronder het auteursrecht en het databankenrecht.

ENSINK ZORGBOERDERIJ

Wijz.	Datum	Getek.	Gez.	Omschrijving van de wijziging

Project: Oude postweg 24 te Oldenzaal	Schaal: 1:250	Status: DEFINITIEF
Onderwerp: Terreininrichting	Formaat: A0	Projectnummer: 011-005
Opdrachtgever: Zorgboerderij Ensink, Vergertsveldweg 30, 7524 PM Enschede	Datum: 2017-10-23	Tekeningnummer:
	Getek.: PE	
	Gez.:	