



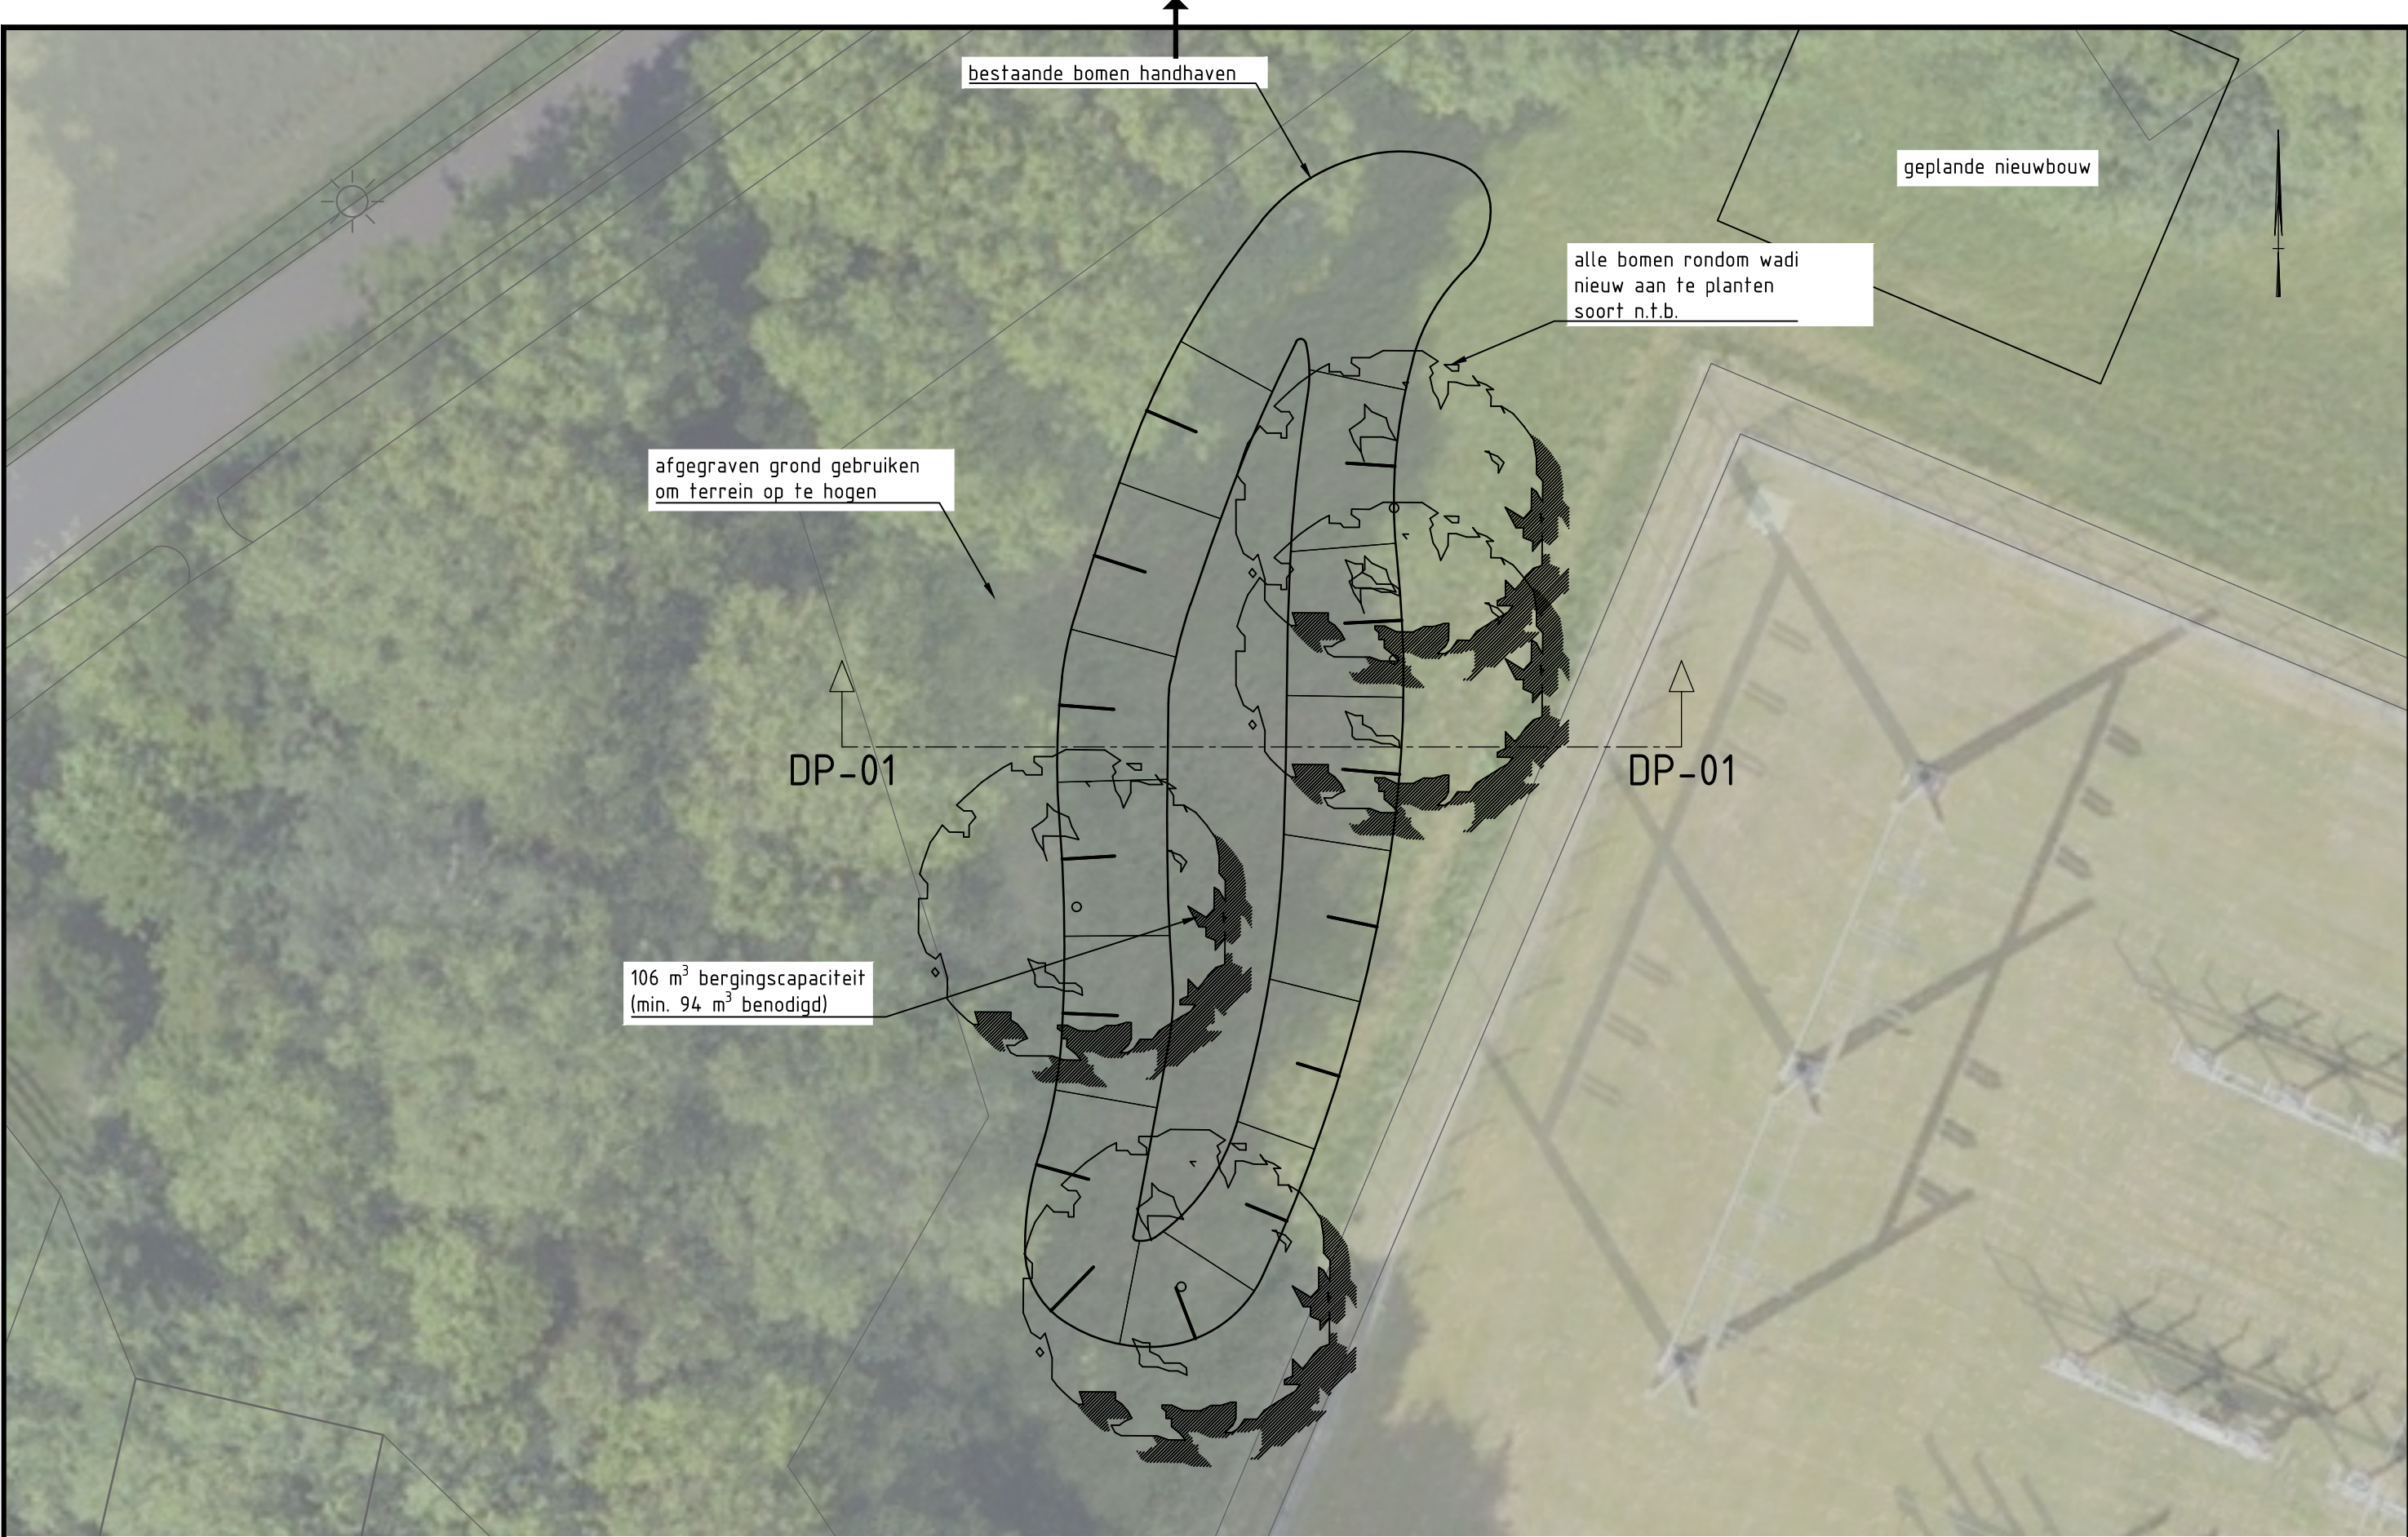

situatie 1:200

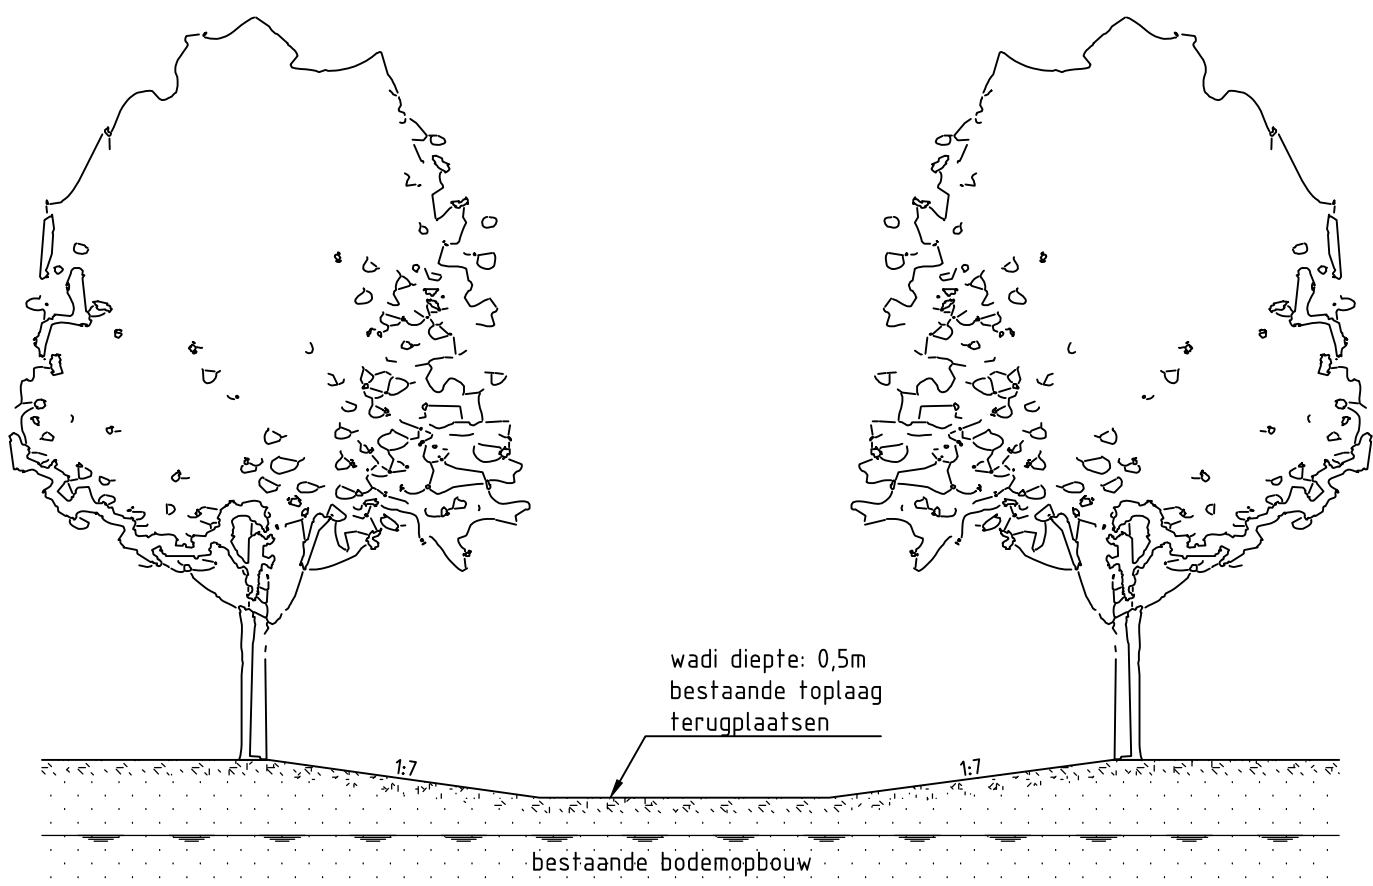


mv+ 36,5 - 36,7m + NAP
grondwaterstand
GHG +35,7m NAP
GLG +33,5m NAP



doorsnede 1:100

Verklaring:

Situatie

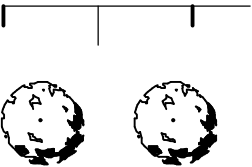

Doorsnede

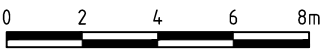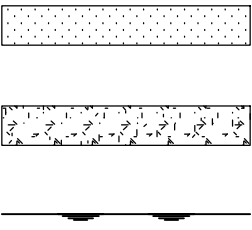

Maten in meters tenzij anders vermeld
Materialen in millimeters
Hoogtematen in meters t.o.v. N.A.P.

C0	18-09-2025	CONCEPT	W.M.
Nr	Datum	Wijziging	Tek

Oprachtgever
Enexis
Oldenzaal

Projectomschrijving
Hoogspanningsstation Oldenzaal

Tekeningomschrijving
Schetsontwerp
Situatietekening + doorsnede
Uitwerking wadi

Tekeningnummer
496639-S-0-0001

Tekenaar
W. Meindertsma
Projectleider
J. Bekema
Status
CONCEPT

Schaal
1:100/200
Formaat
A2
Bladinbladen
1 IN 1
Wijz. nr.
C0

www.anteagroup.nl

