




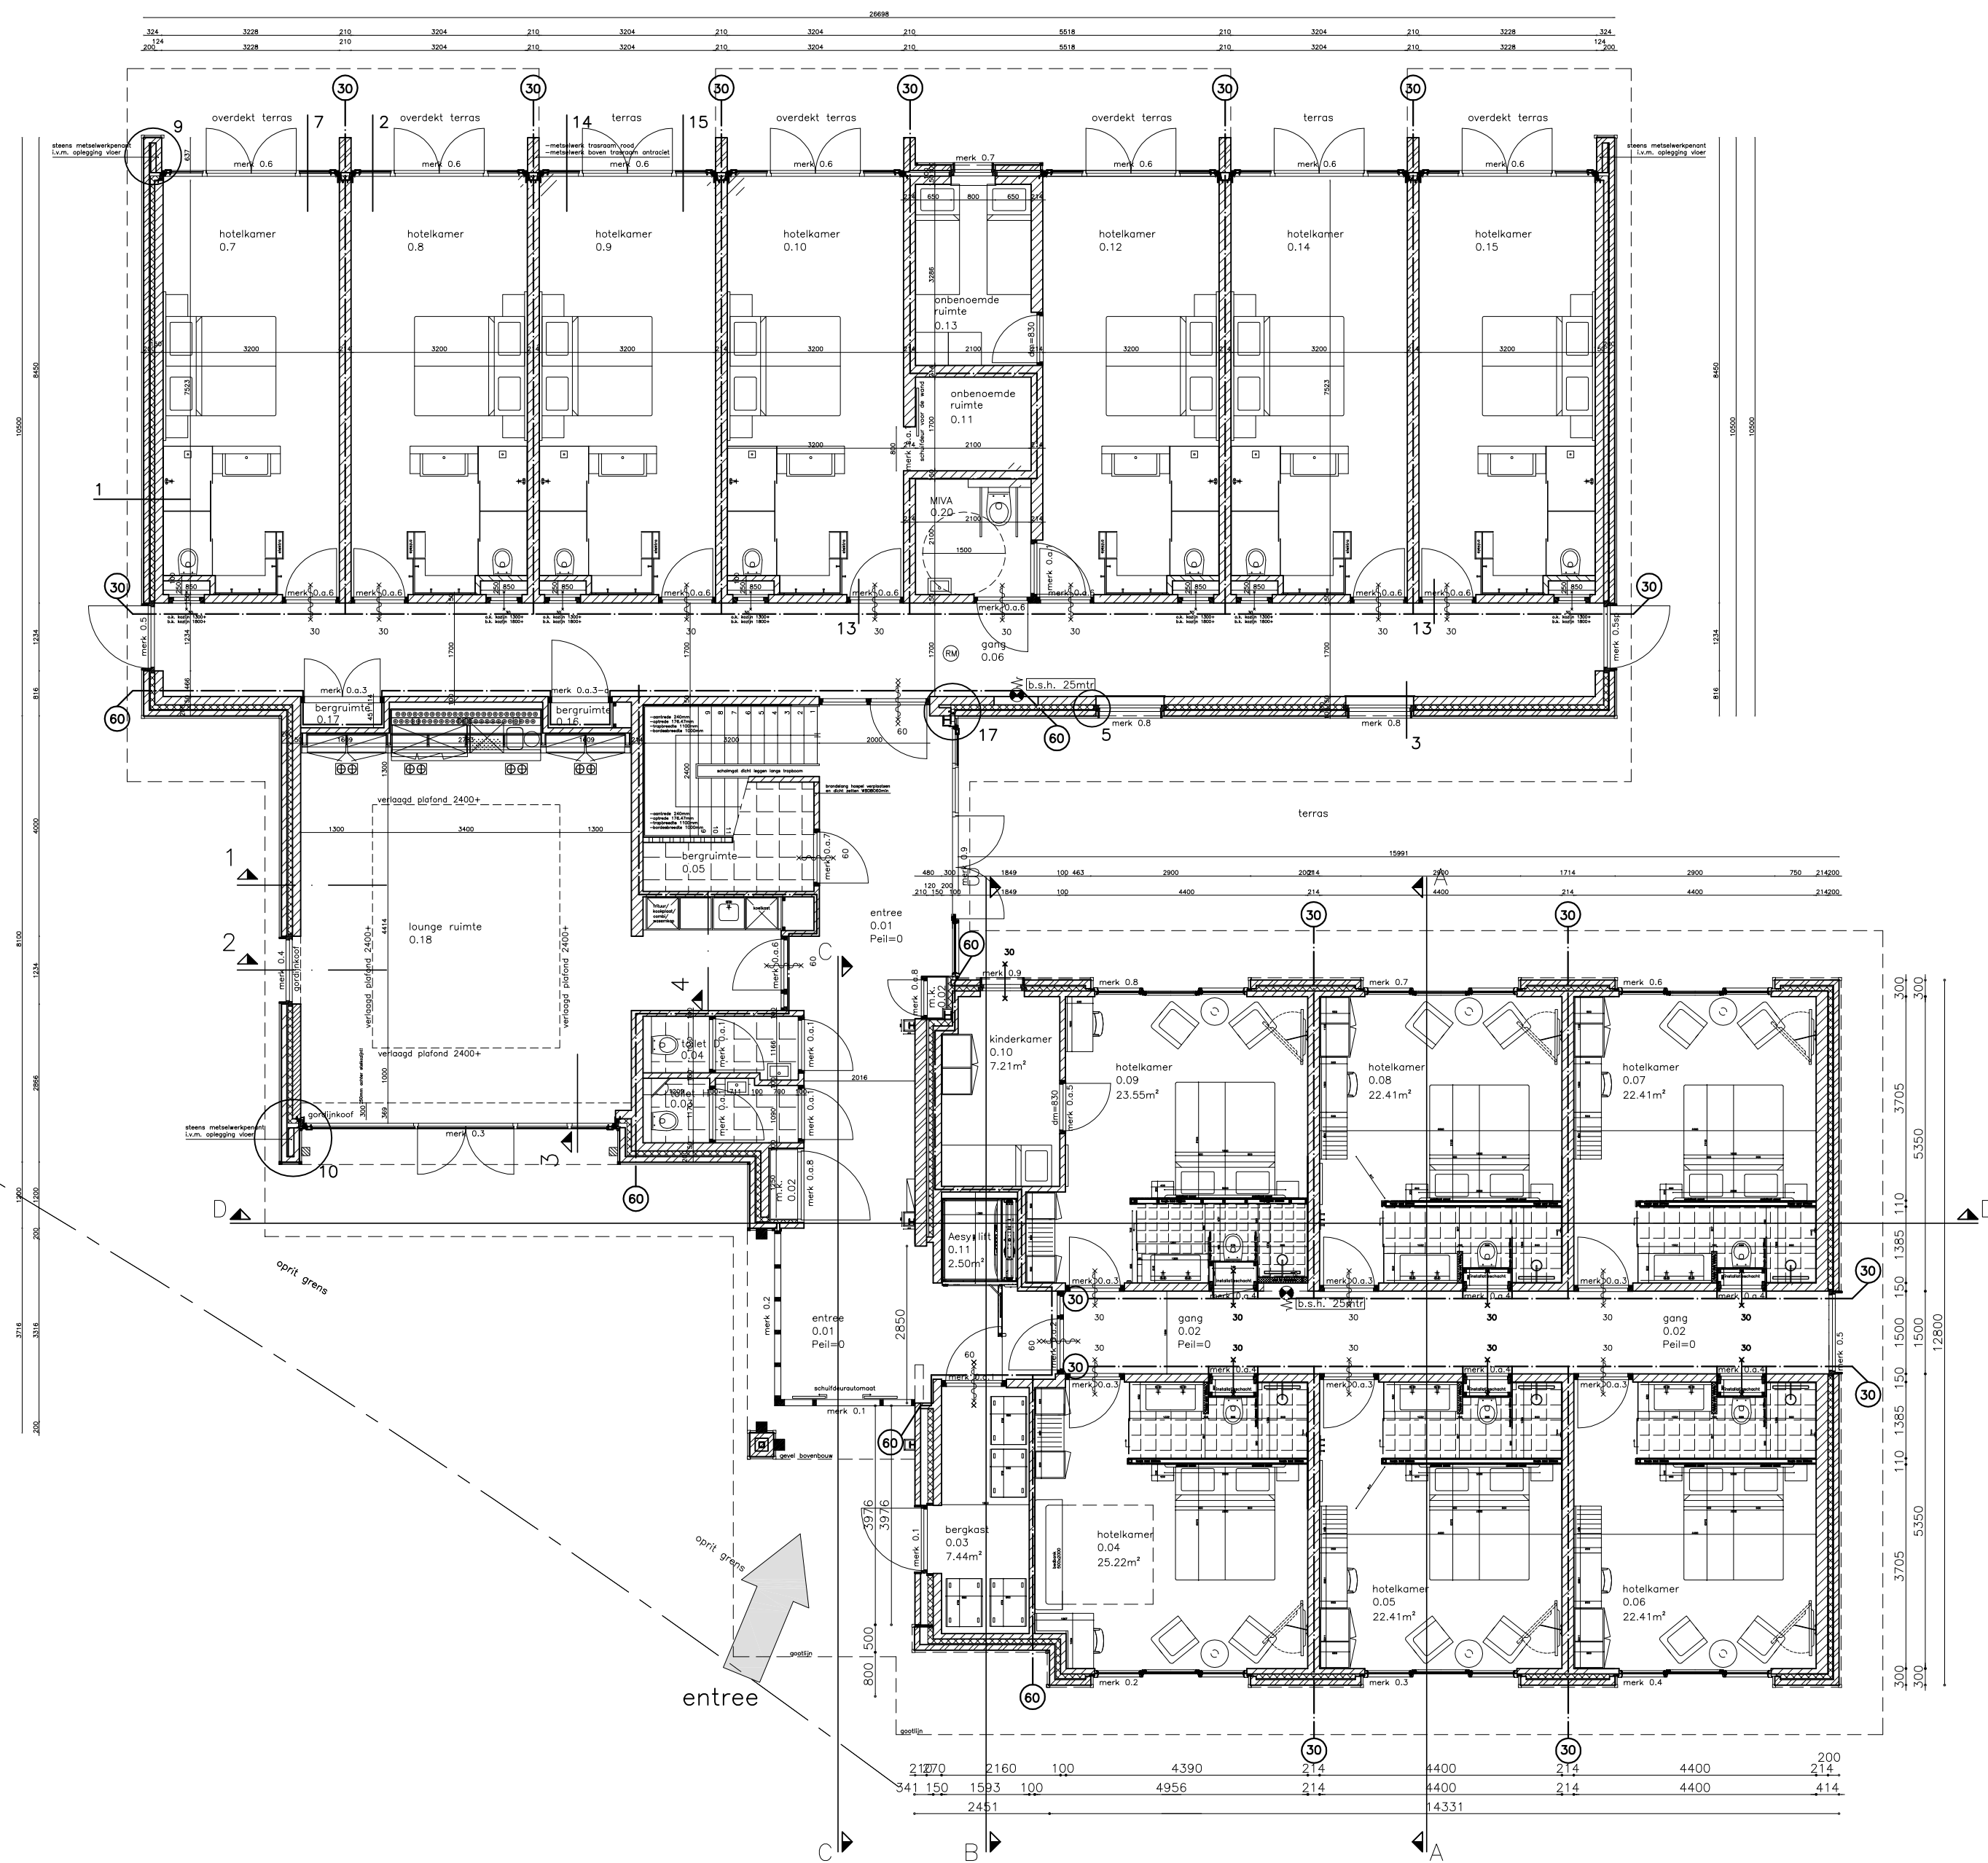


– begane grond gewijzigd –

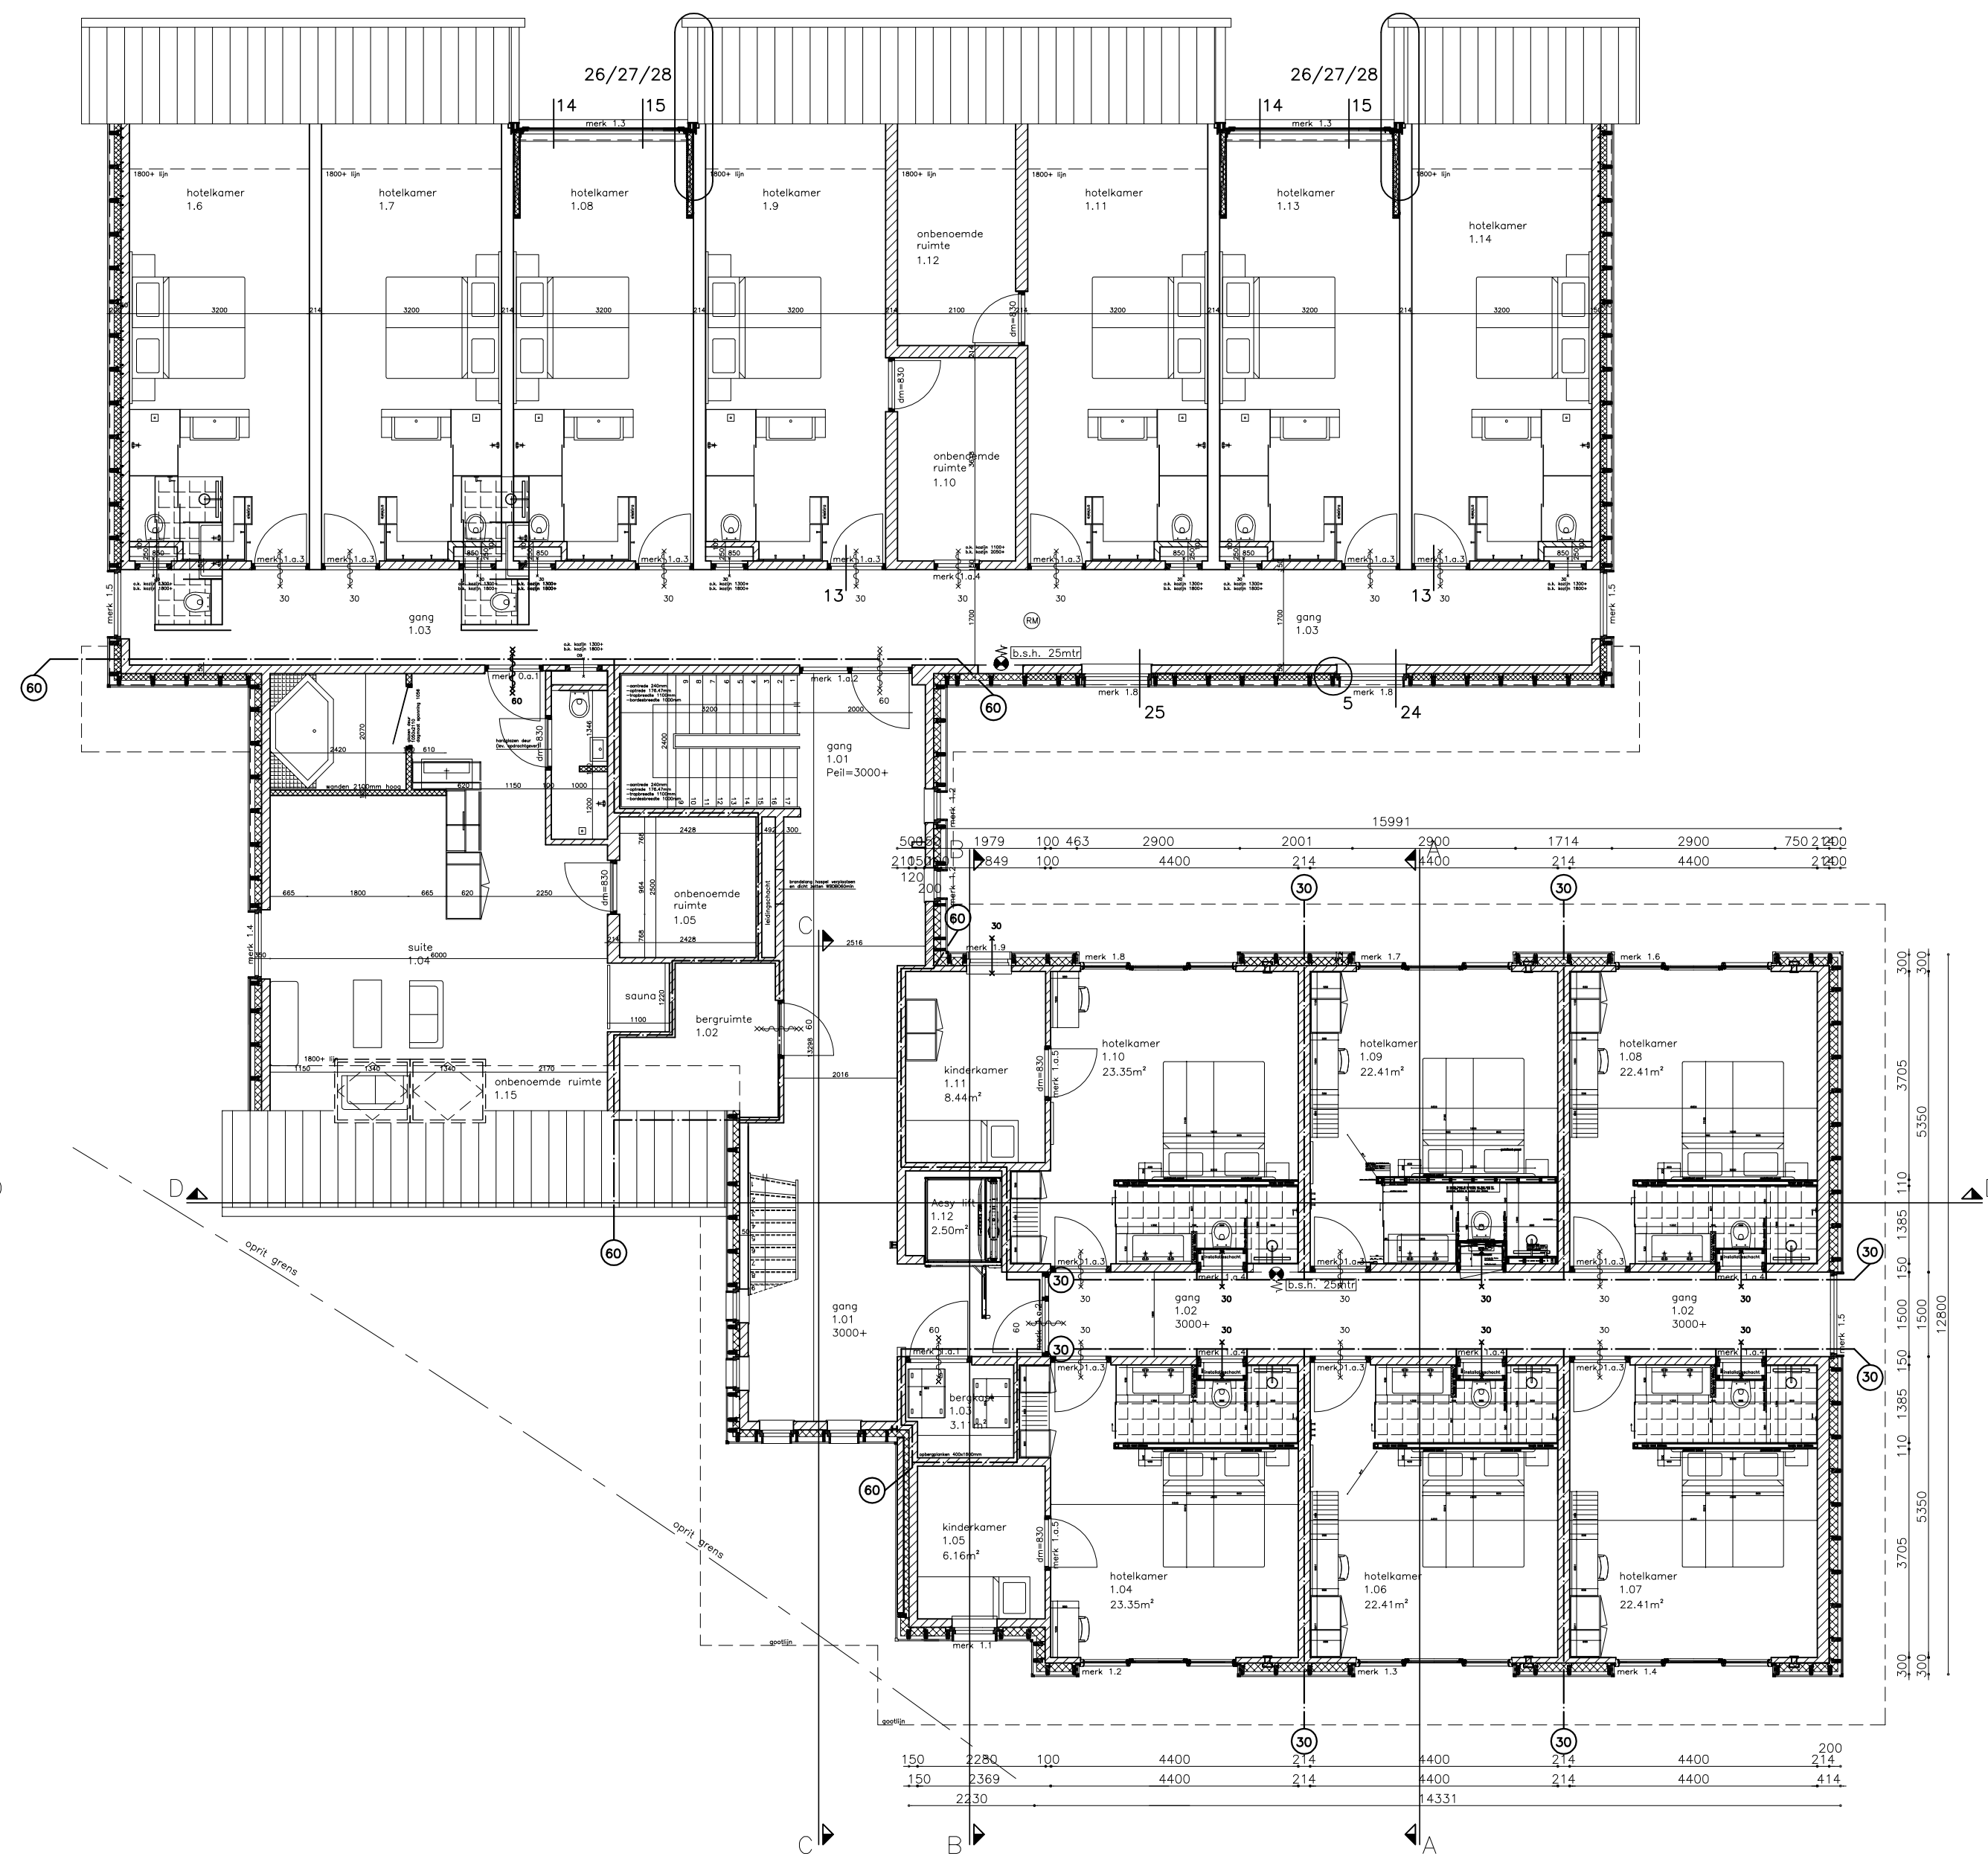

– 1e verdieping gewijzigd –

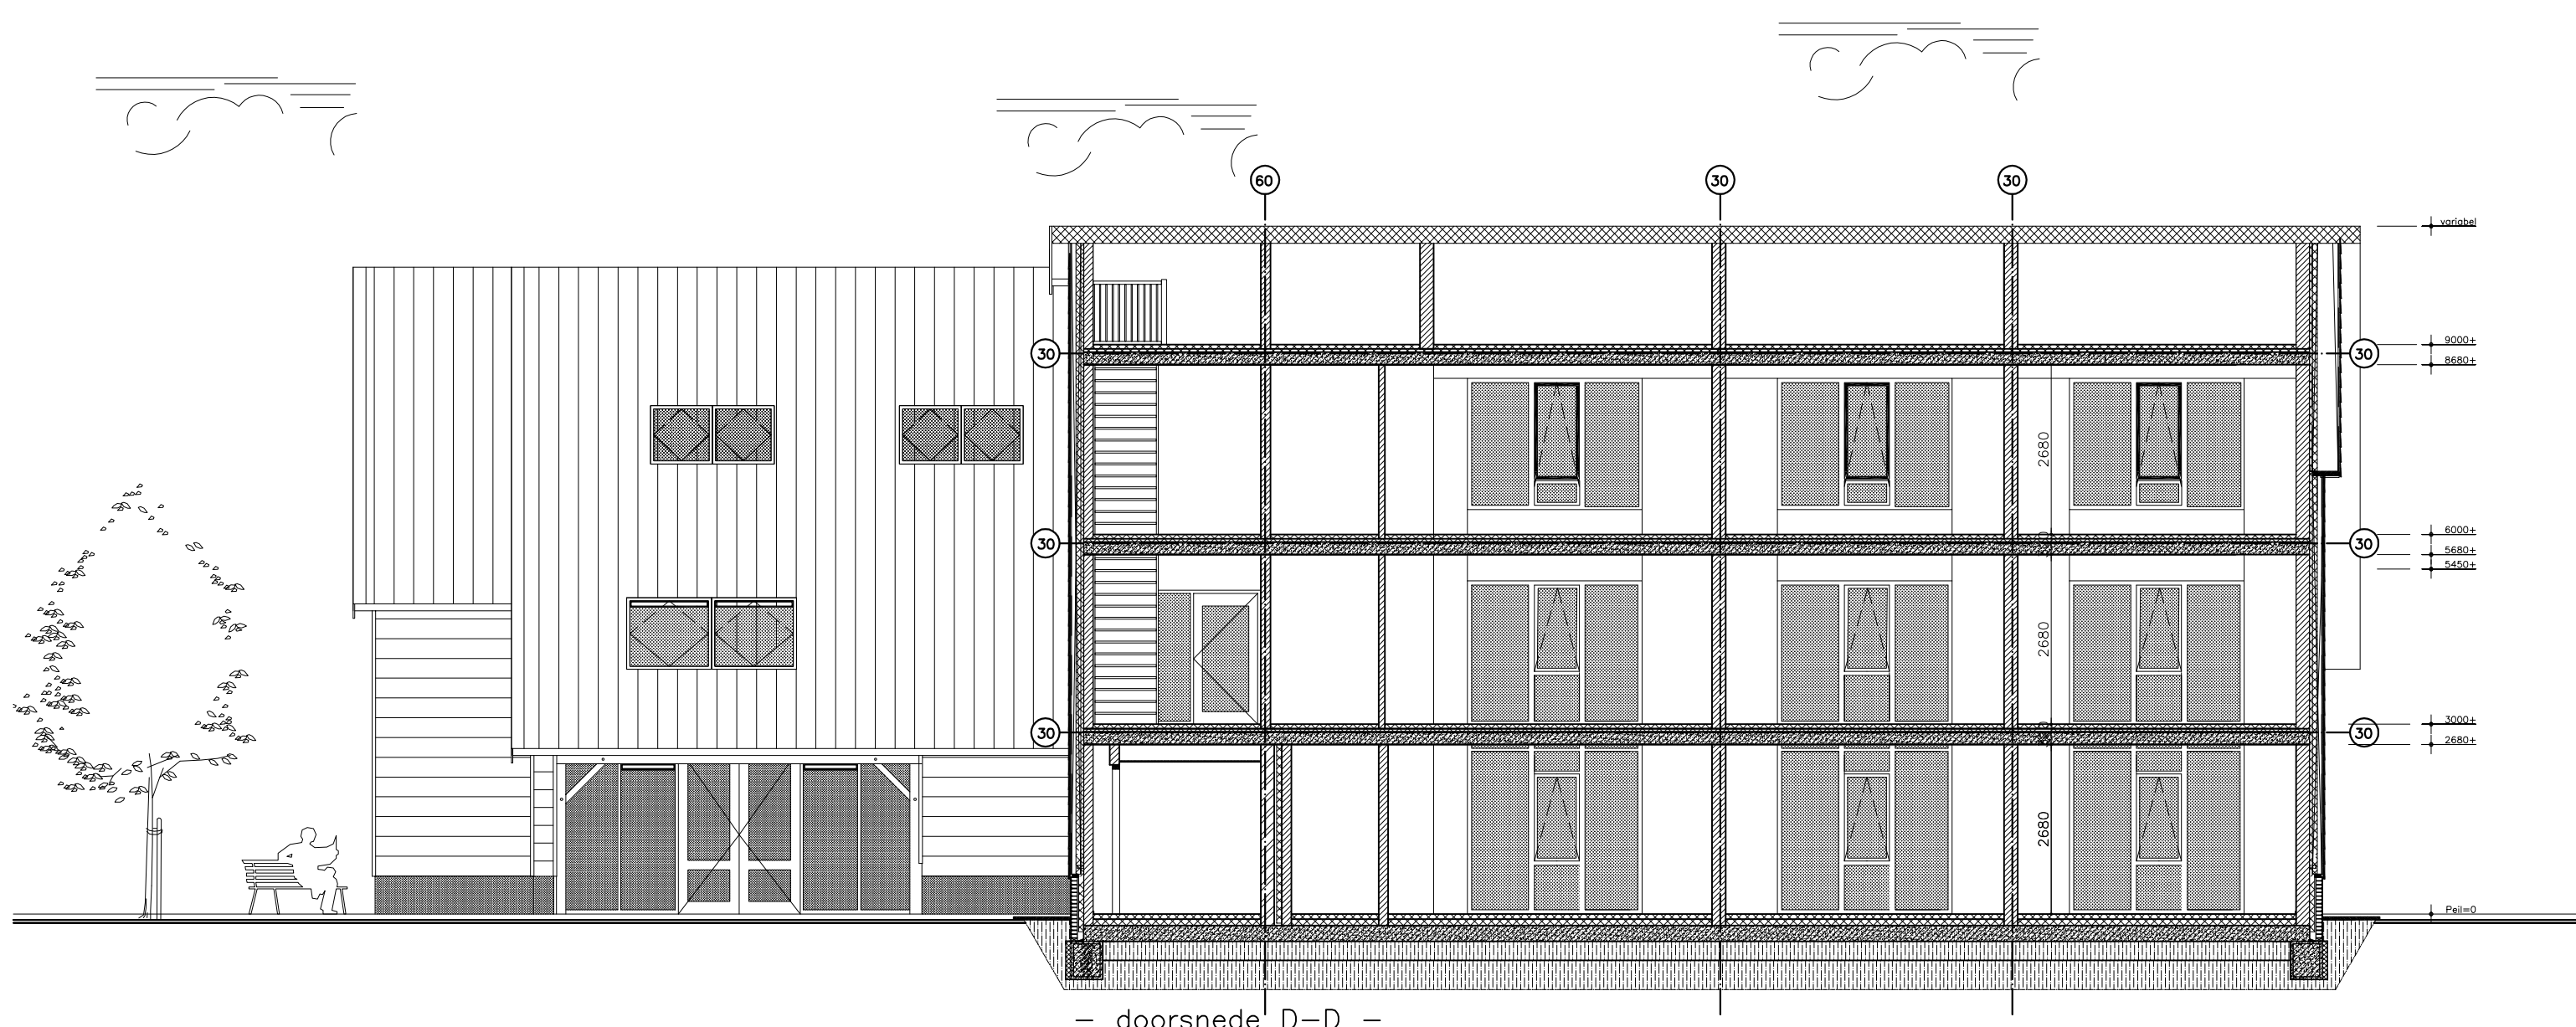

– doorsnede D-D –

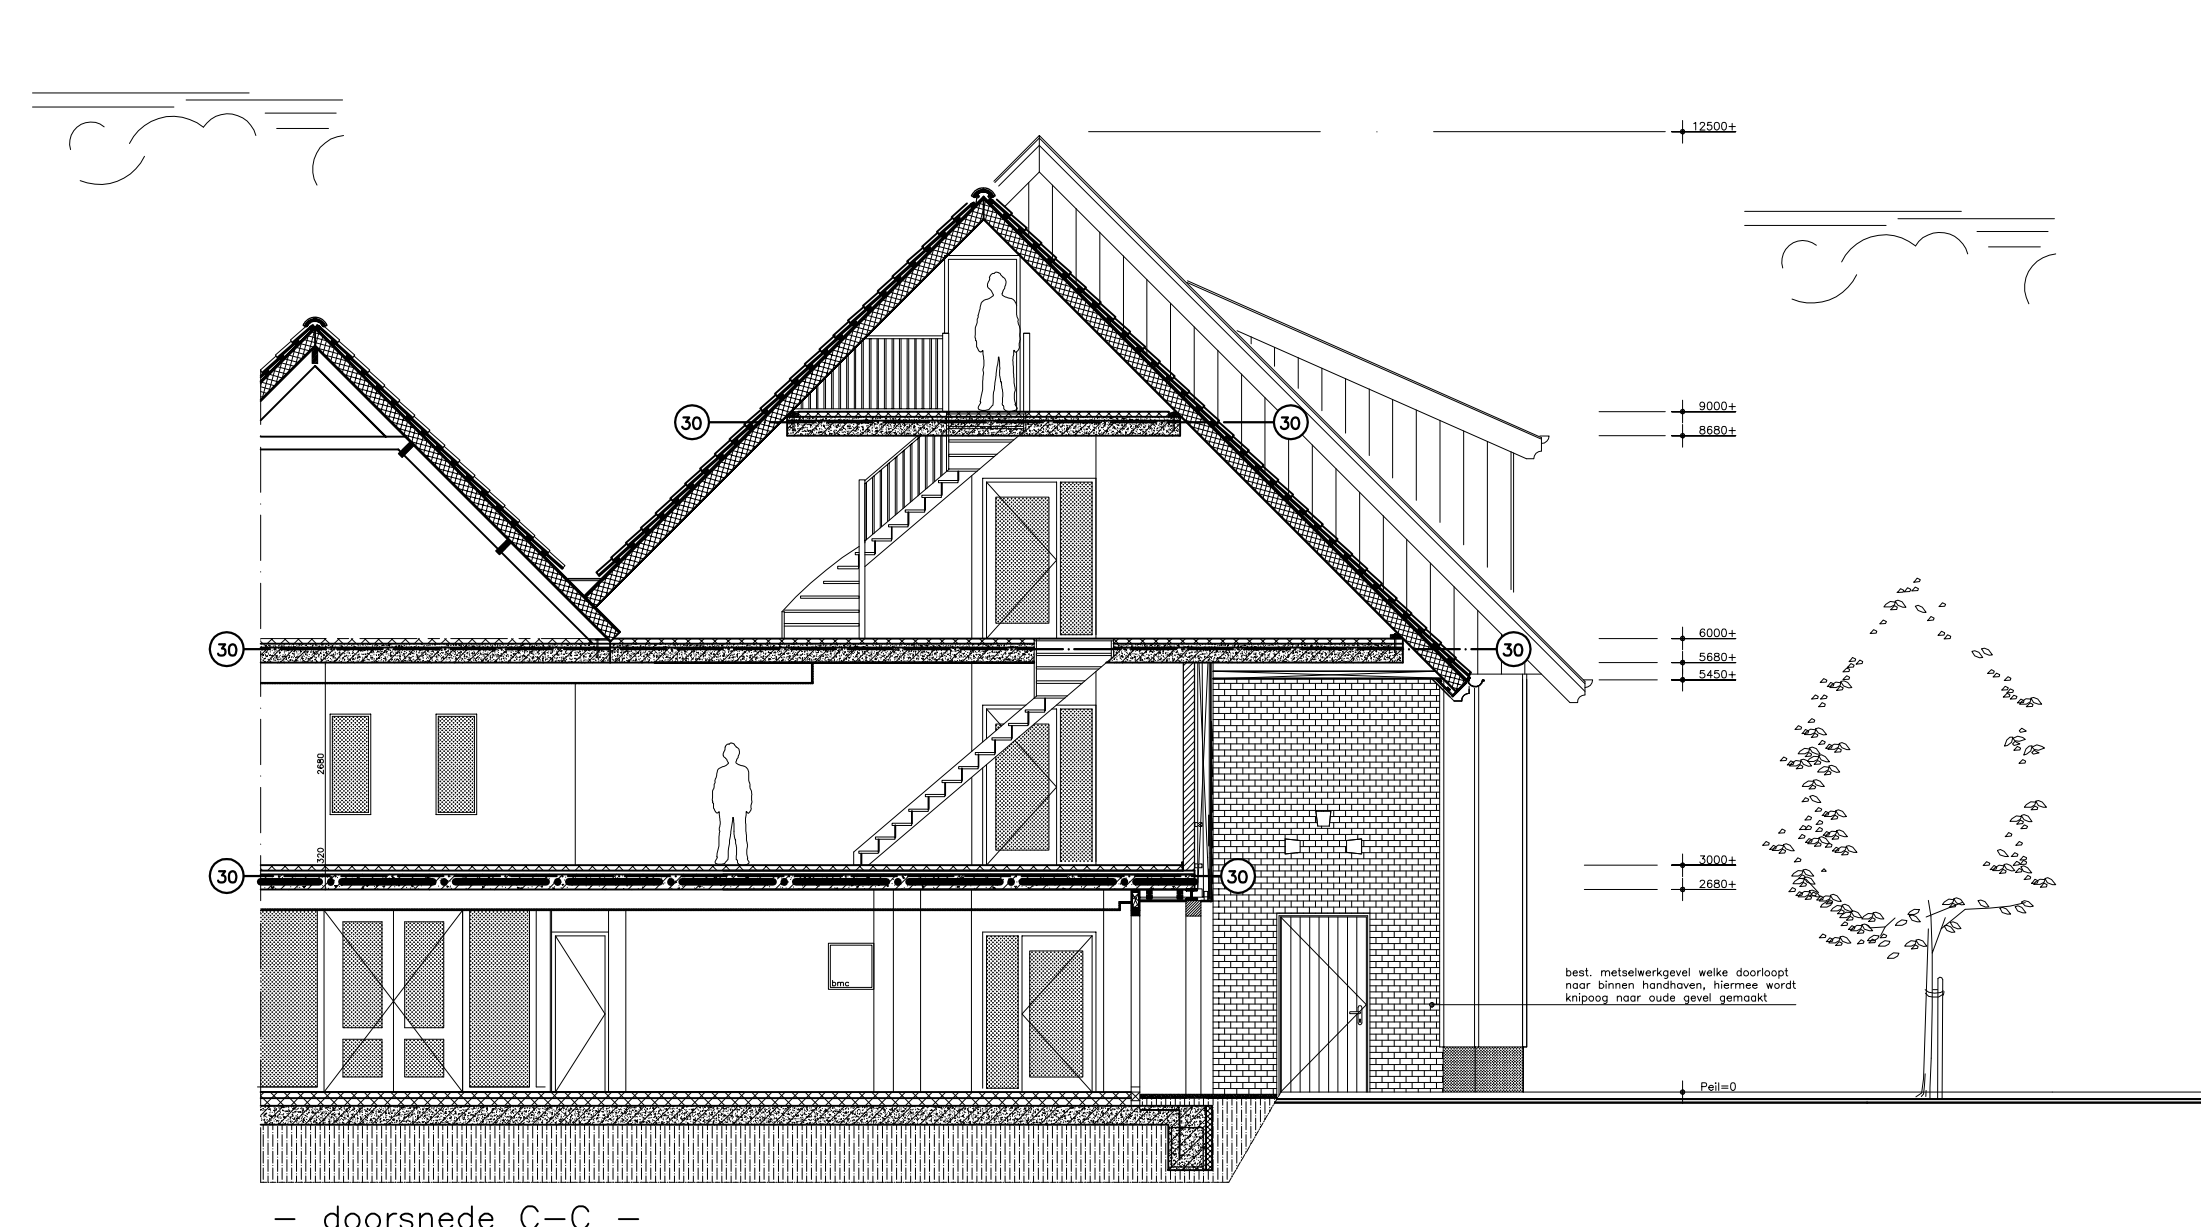

– doorsnede C-C –