



— noord westgevel gewijzigd —

— zuid westgevel gewijzigd —

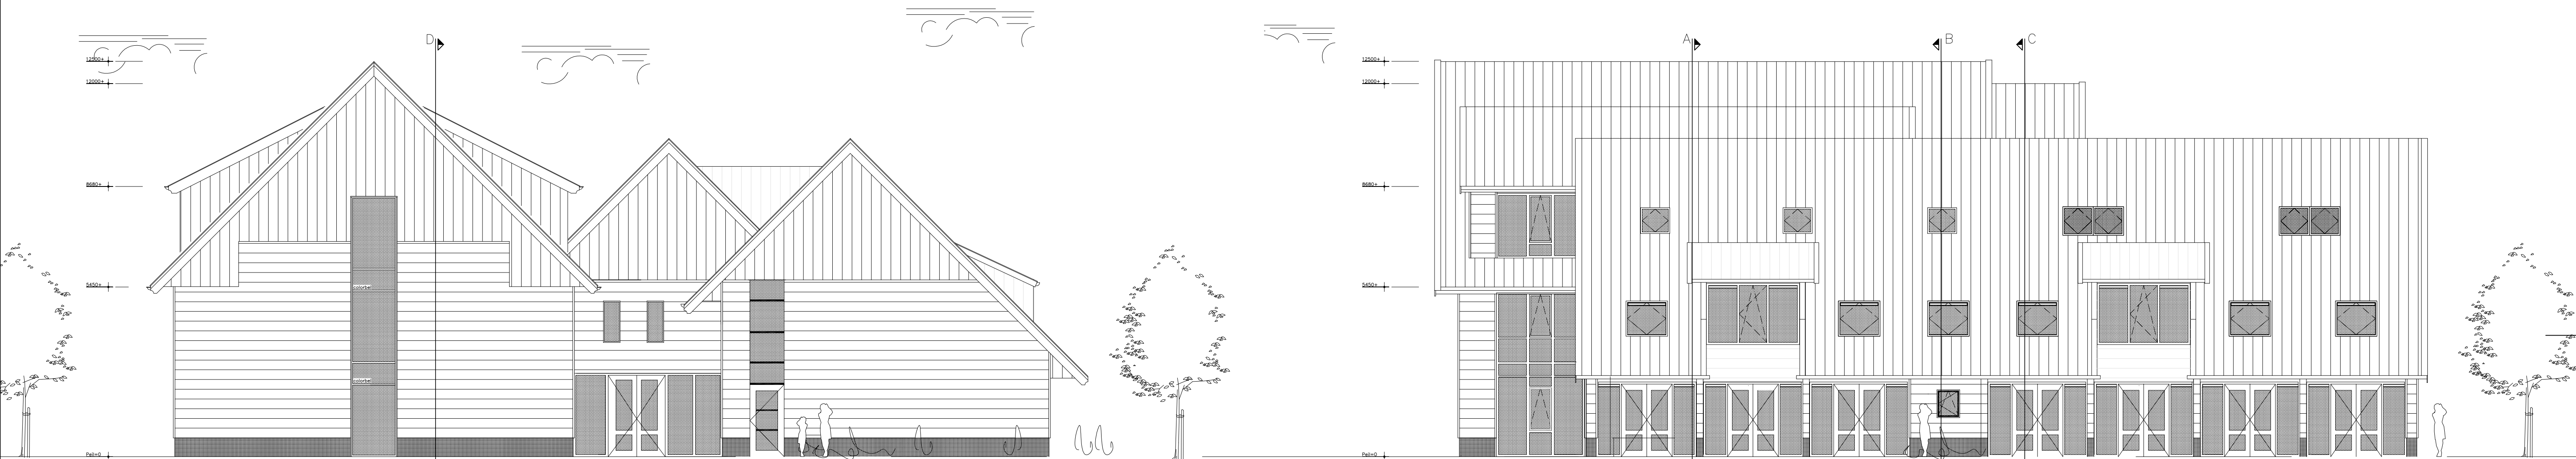

— zuid oostgevel gewijzigd —

— noord oostgevel gewijzigd —

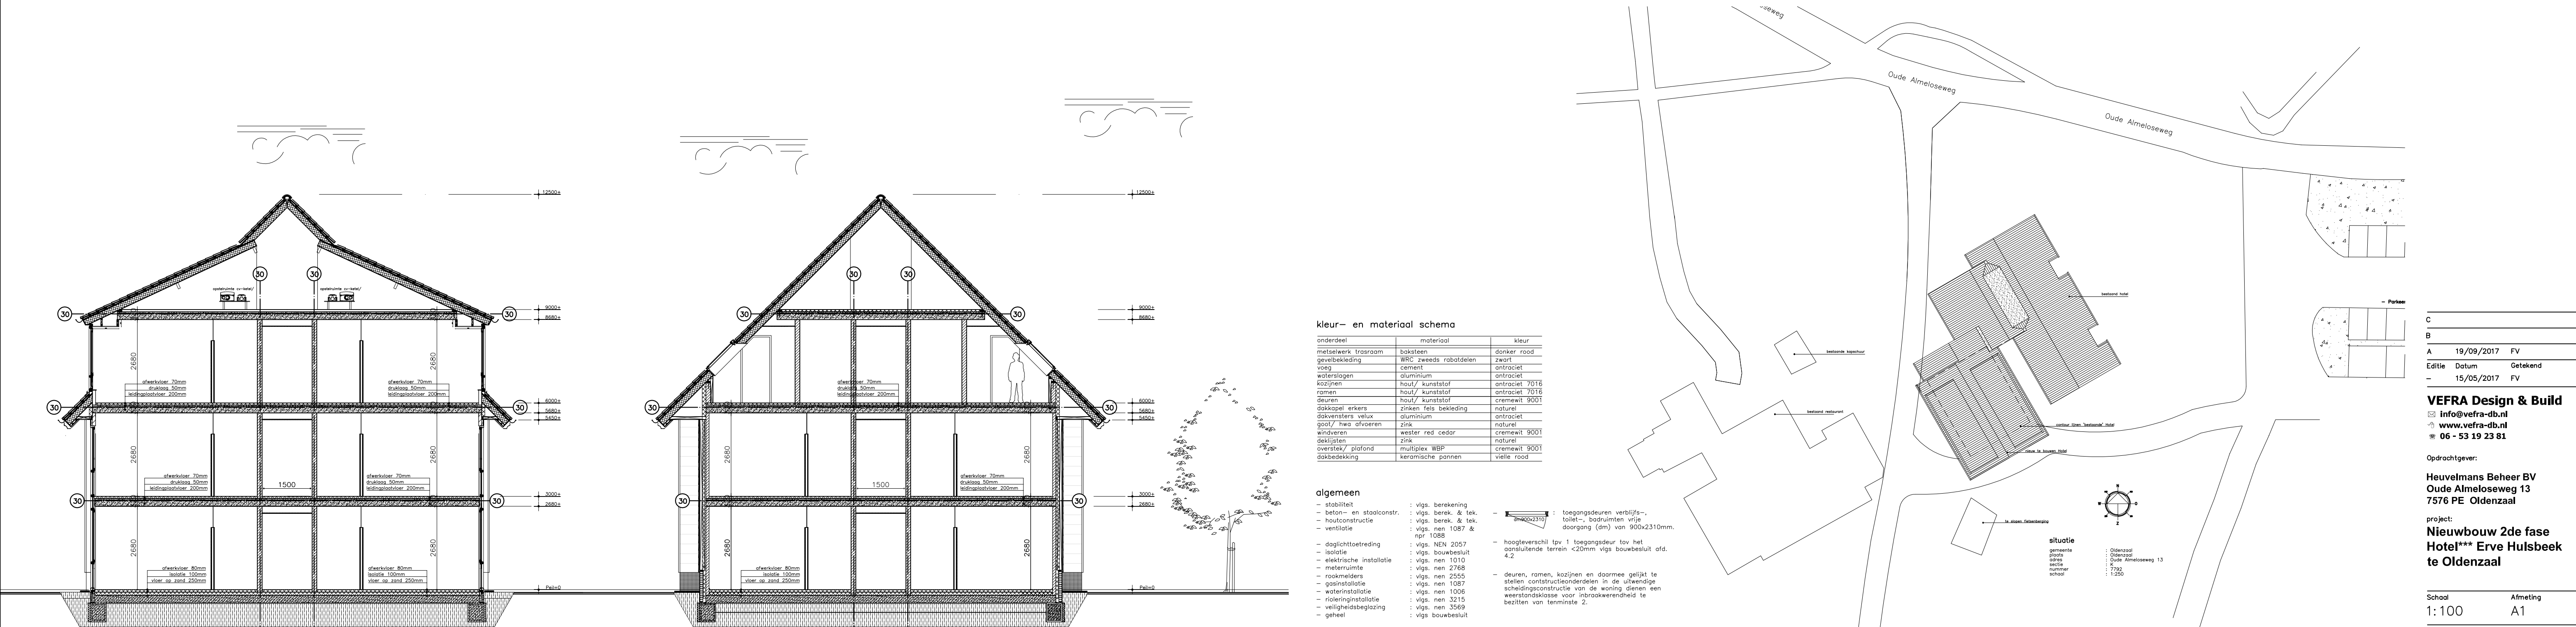

— doorsnede A-A —

— doorsnede B-B —

kleur- en materiaal schema

onderdeel	materiaal	kleur

algemeen

- beton- en staalconstr.
- vligs. berek. & tek.
- vligs. berek. & tek.
- ventilat
- daglichttoetreding
- isolat
- elektrisch installat
- meteruimte
- raamtelers
- gasinstallat
- waterinstallat
- rijsinginstallat
- veiligheidsbegrozing
- geneel

voor afmetingen constructies zie
statische berekening constructeur

alle maatvoeringen in het werk te
controleren i/vm bestaande bouw

C		
B		
A	19/09/2017	FV
Edite	Datum	Getekend
	15/05/2017	FV

VEFRA Design & Build
Info@vefra-db.nl
www.vefra-db.nl
06 - 53 19 23 81

Opdrachtgever:
Hauvelmans Beheer BV
Oude Almloseweg 13
7576 PE Oldenzaal

project:
Nieuwbouw 2de fase
Hotel*** Erve Hulsbeek
te Oldenzaal

Schal 1:100 Afmeting A1

Tekening
BOUWAANVRAAG
GEVELS GEWIJZIGD

Projectnummer 1705 Bladnummer BA-01C